



AV. JÚLIO CAMPOS

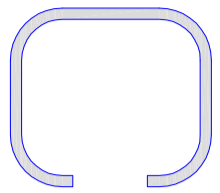


AV. PALNALTO
CANTEIRO
AV. PALNALTO


AV. NORBERTO SCHWANTES

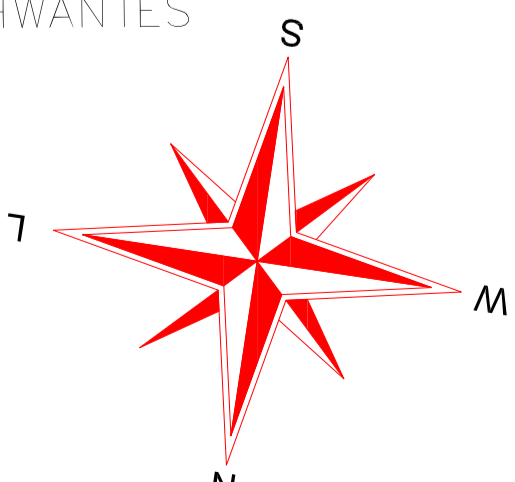


ÁREA DE INTERVENÇÃO
ESCALA 1:1.000

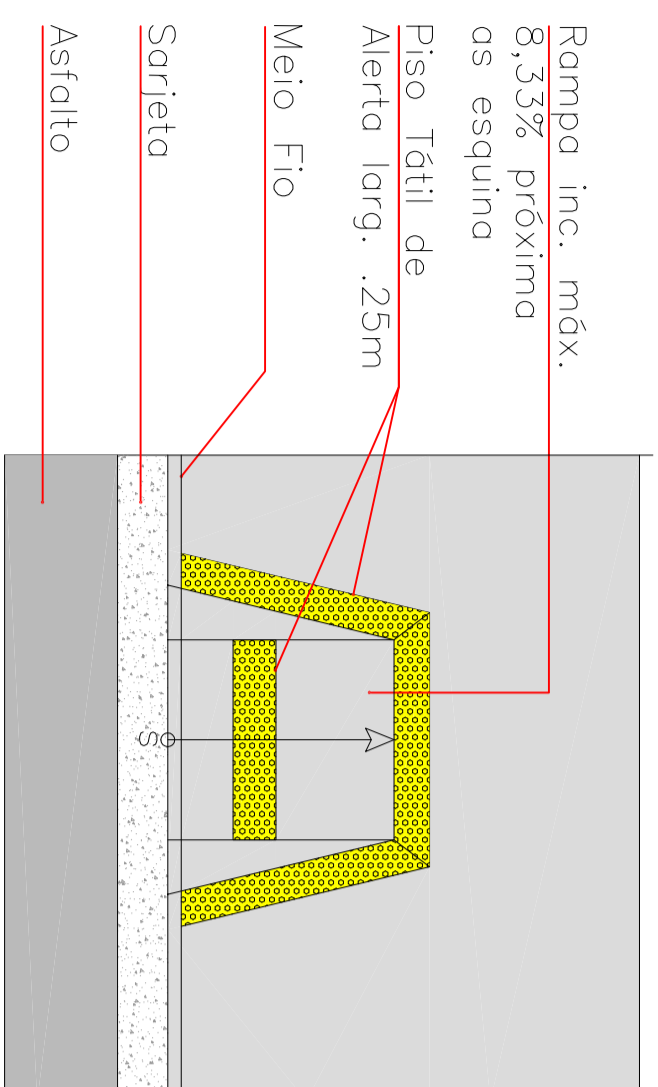


PLANTA DA RAMPA
SEM ESCALA

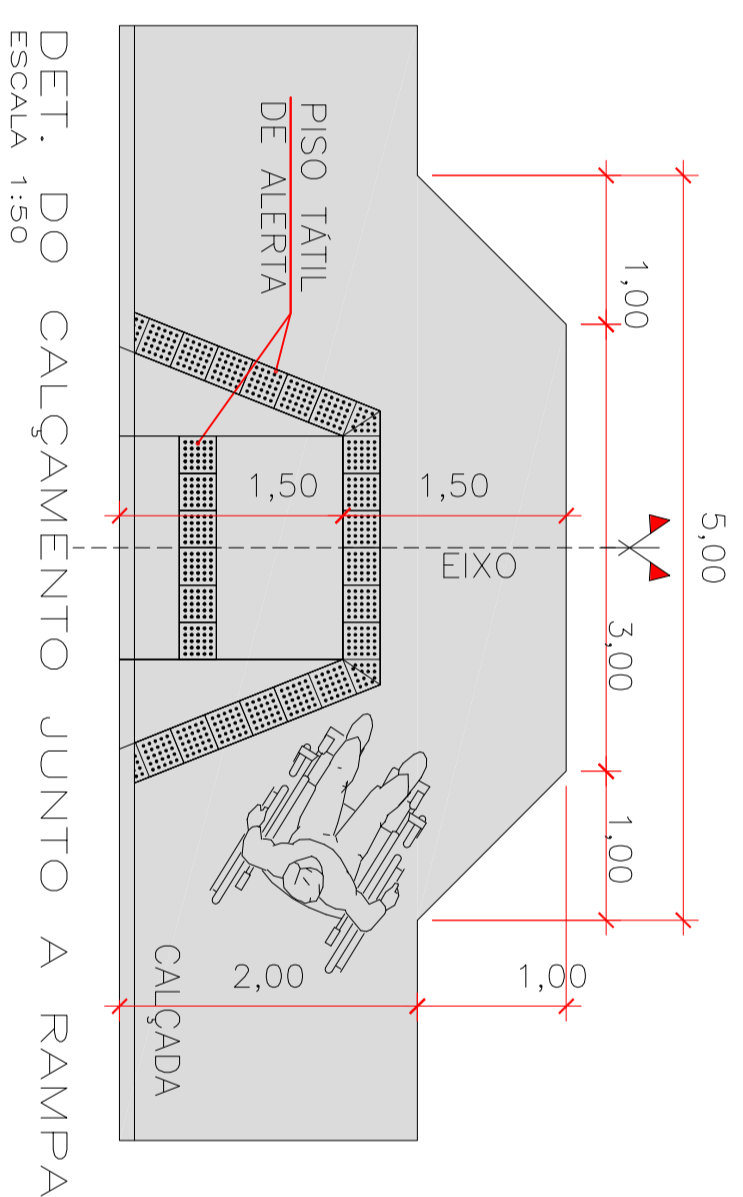


DET. DO CALÇAMENTO JUNTO A RAMPA
ESCALA 1:150

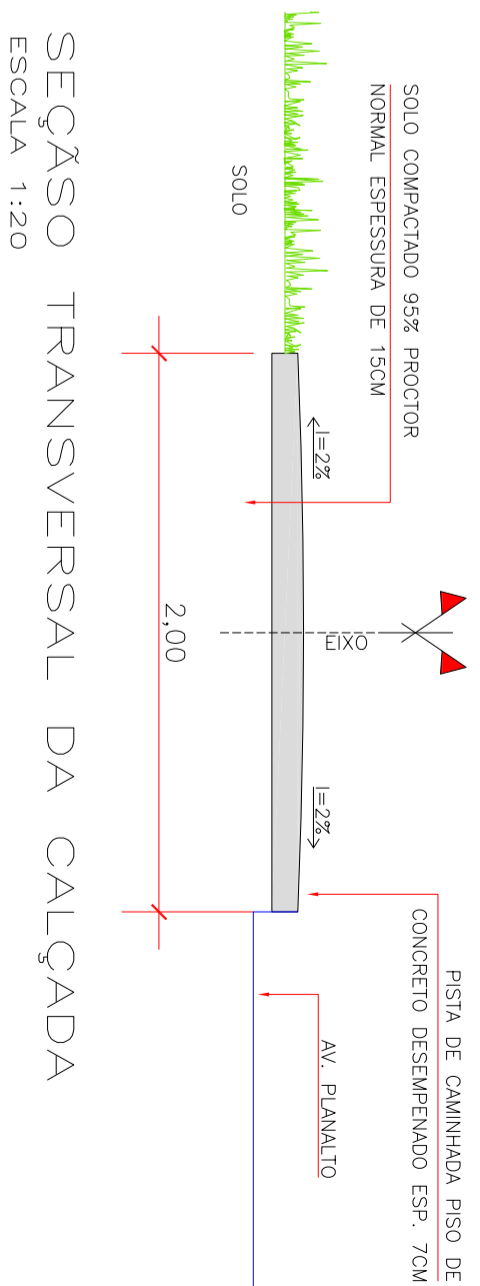

SEÇÃO TRANSVERSAL DA CALÇADA
ESCALA 1:20

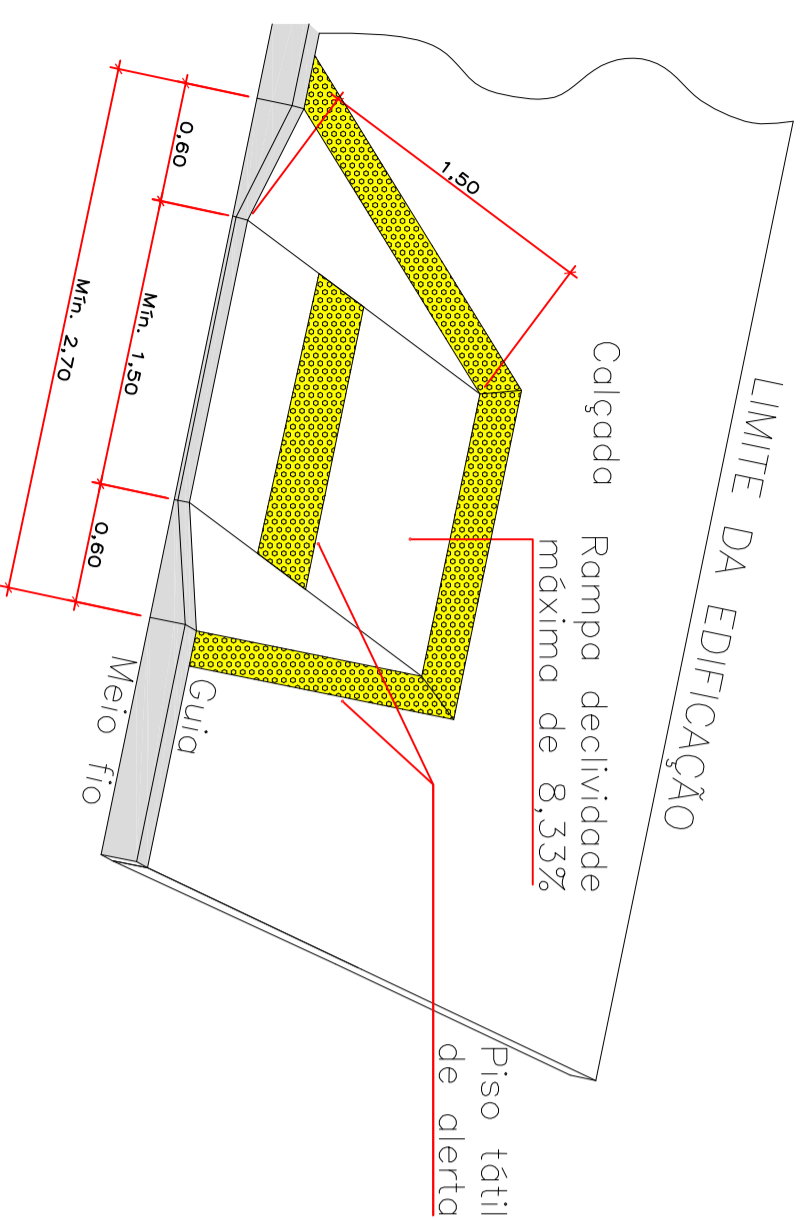

DETALHE DA RAMPA
SEM ESCALA

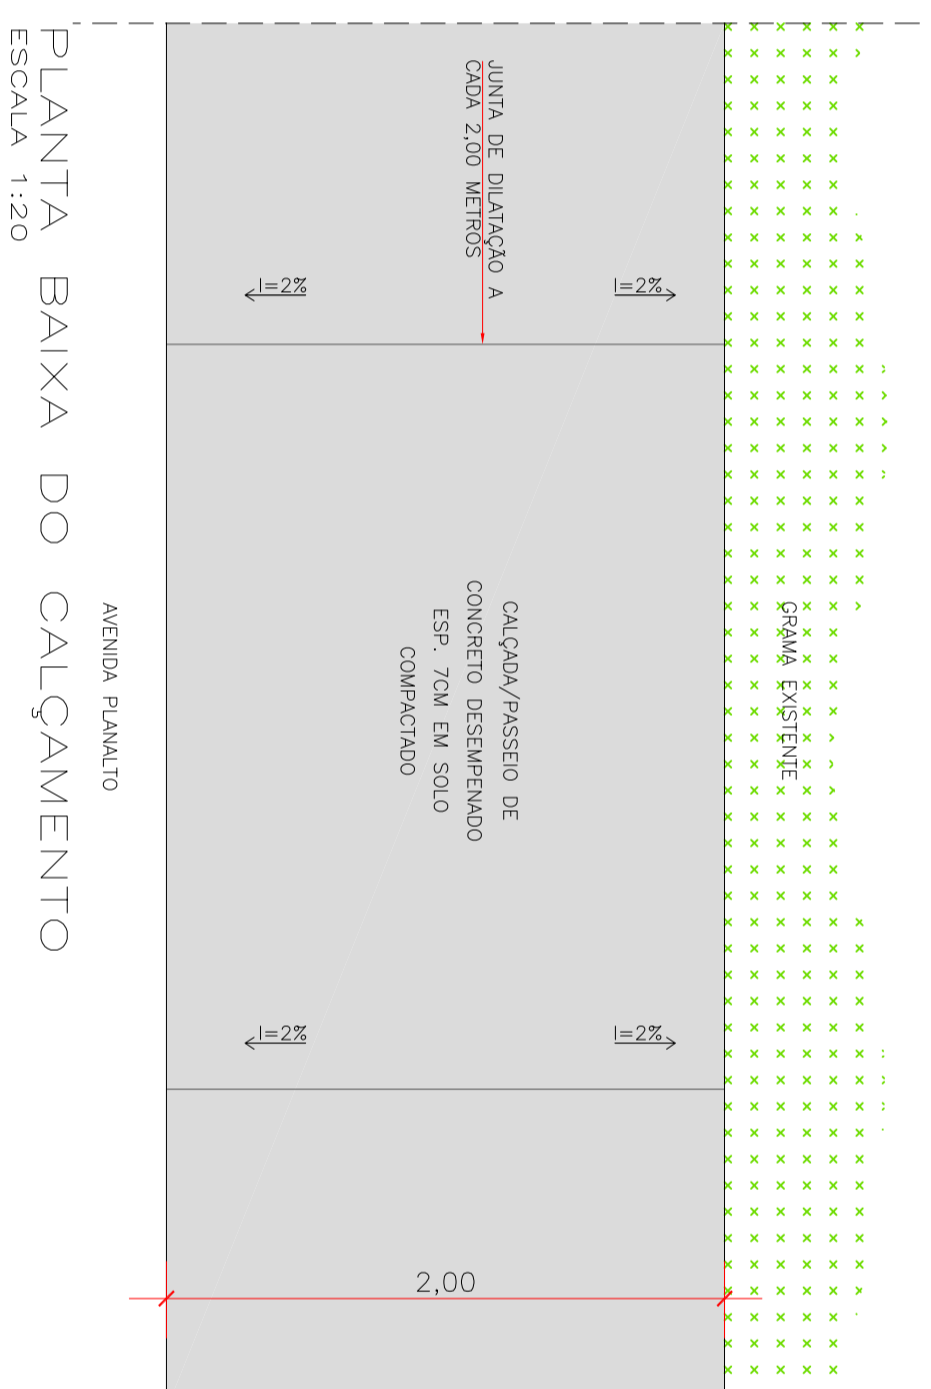

PLANTA BAIXA DO CALÇAMENTO
ESCALA 1:20

		ESTADO DE MATO GROSSO PREFEITURA MUNICIPAL DE ÁGUA BOA - MT SECRETARIA DE INFRAESTRUTURA	
TIPO DA OBRA:	PROPRIETÁRIO CPF OU CGC:	LOCAL E INSCRIÇÃO CADASTRAL:	REQUALIFICAÇÃO DO CALÇAMENTO NO CANTEIRO CENTRAL DA AVENIDA PLANALTO INCLUINDO AS ROTATÓRIAS DA JÚLIO CAMPOS E NORBERTO SCHWANTES PREFEITURA MUNICIPAL DE ÁGUA BOA - MT
AUTOR DO PROJETO:	CAU:	RESPONSÁVEL TÉCNICO:	AVENIDA PLANALTO, S/Nº CENTRO, ENTRE AS AVENIDAS NORBERTO SCHWANTES E JÚLIO CAMPOS, ÁGUA BOA/MT CEP: 78.635-000 Autor: REINALDO ALVES DE SOUZA ARQUITETO E URBANISTA CAU: A652040 Engenheiro Civil
DESENHO:	ESCALA INDICADA:	DATA:	ASSUNTO: PLANTA URBANÍSTICA E DETALHES
ÁREAS: ÁREA CONSTRUIDA: 1.700,03 m² EXTENSÃO: 422,00 METROS APROXIMADO <small>*INDICADO TÉCNICO</small>			FOLHA Nº 01/01
ESTATÍSTICA			Nº DE PISOS 01
% DE OCUPAÇÃO	COEF. APROVEIT.		
TÉRREO	DEMAIS PAV.		