


PLANTA BAIXA - DEMOLIÇÃO E EXECUÇÃO
ESCALA 1/100

- LEGENDA:**
- PISO A EXECUTAR
 - PISO MAIS ALTO A EXECUTAR
 - BANCO DE ALVENARIA
 - ▨ ALVENARIA A EXECUTAR
 - ALVENARIA/ESQUADRIAS A RETIRAR

ESTADO DE MATO GROSSO PREFEITURA MUNICIPAL DE ÁGUA BOA SECRETARIA DE INFRAESTRUTURA			
ASSUNTO	ADEQUAÇÃO E ACESSO AO COMPLEXO DE REGULAÇÃO DE ÁGUA BOA/MT	PROJETO	FOLHA
LOCAL	AV. TROPICAL, Nº 1.754, QUADRA 85, CENTRO II, ÁGUA BOA/MT CEP 78.635-000		2/4
ESCALA	Indicada	DATA	JUL / 2016
		ÁREA:	116,95M² EDIFICAÇÃO 107,28M² PISO EM CONCRETO

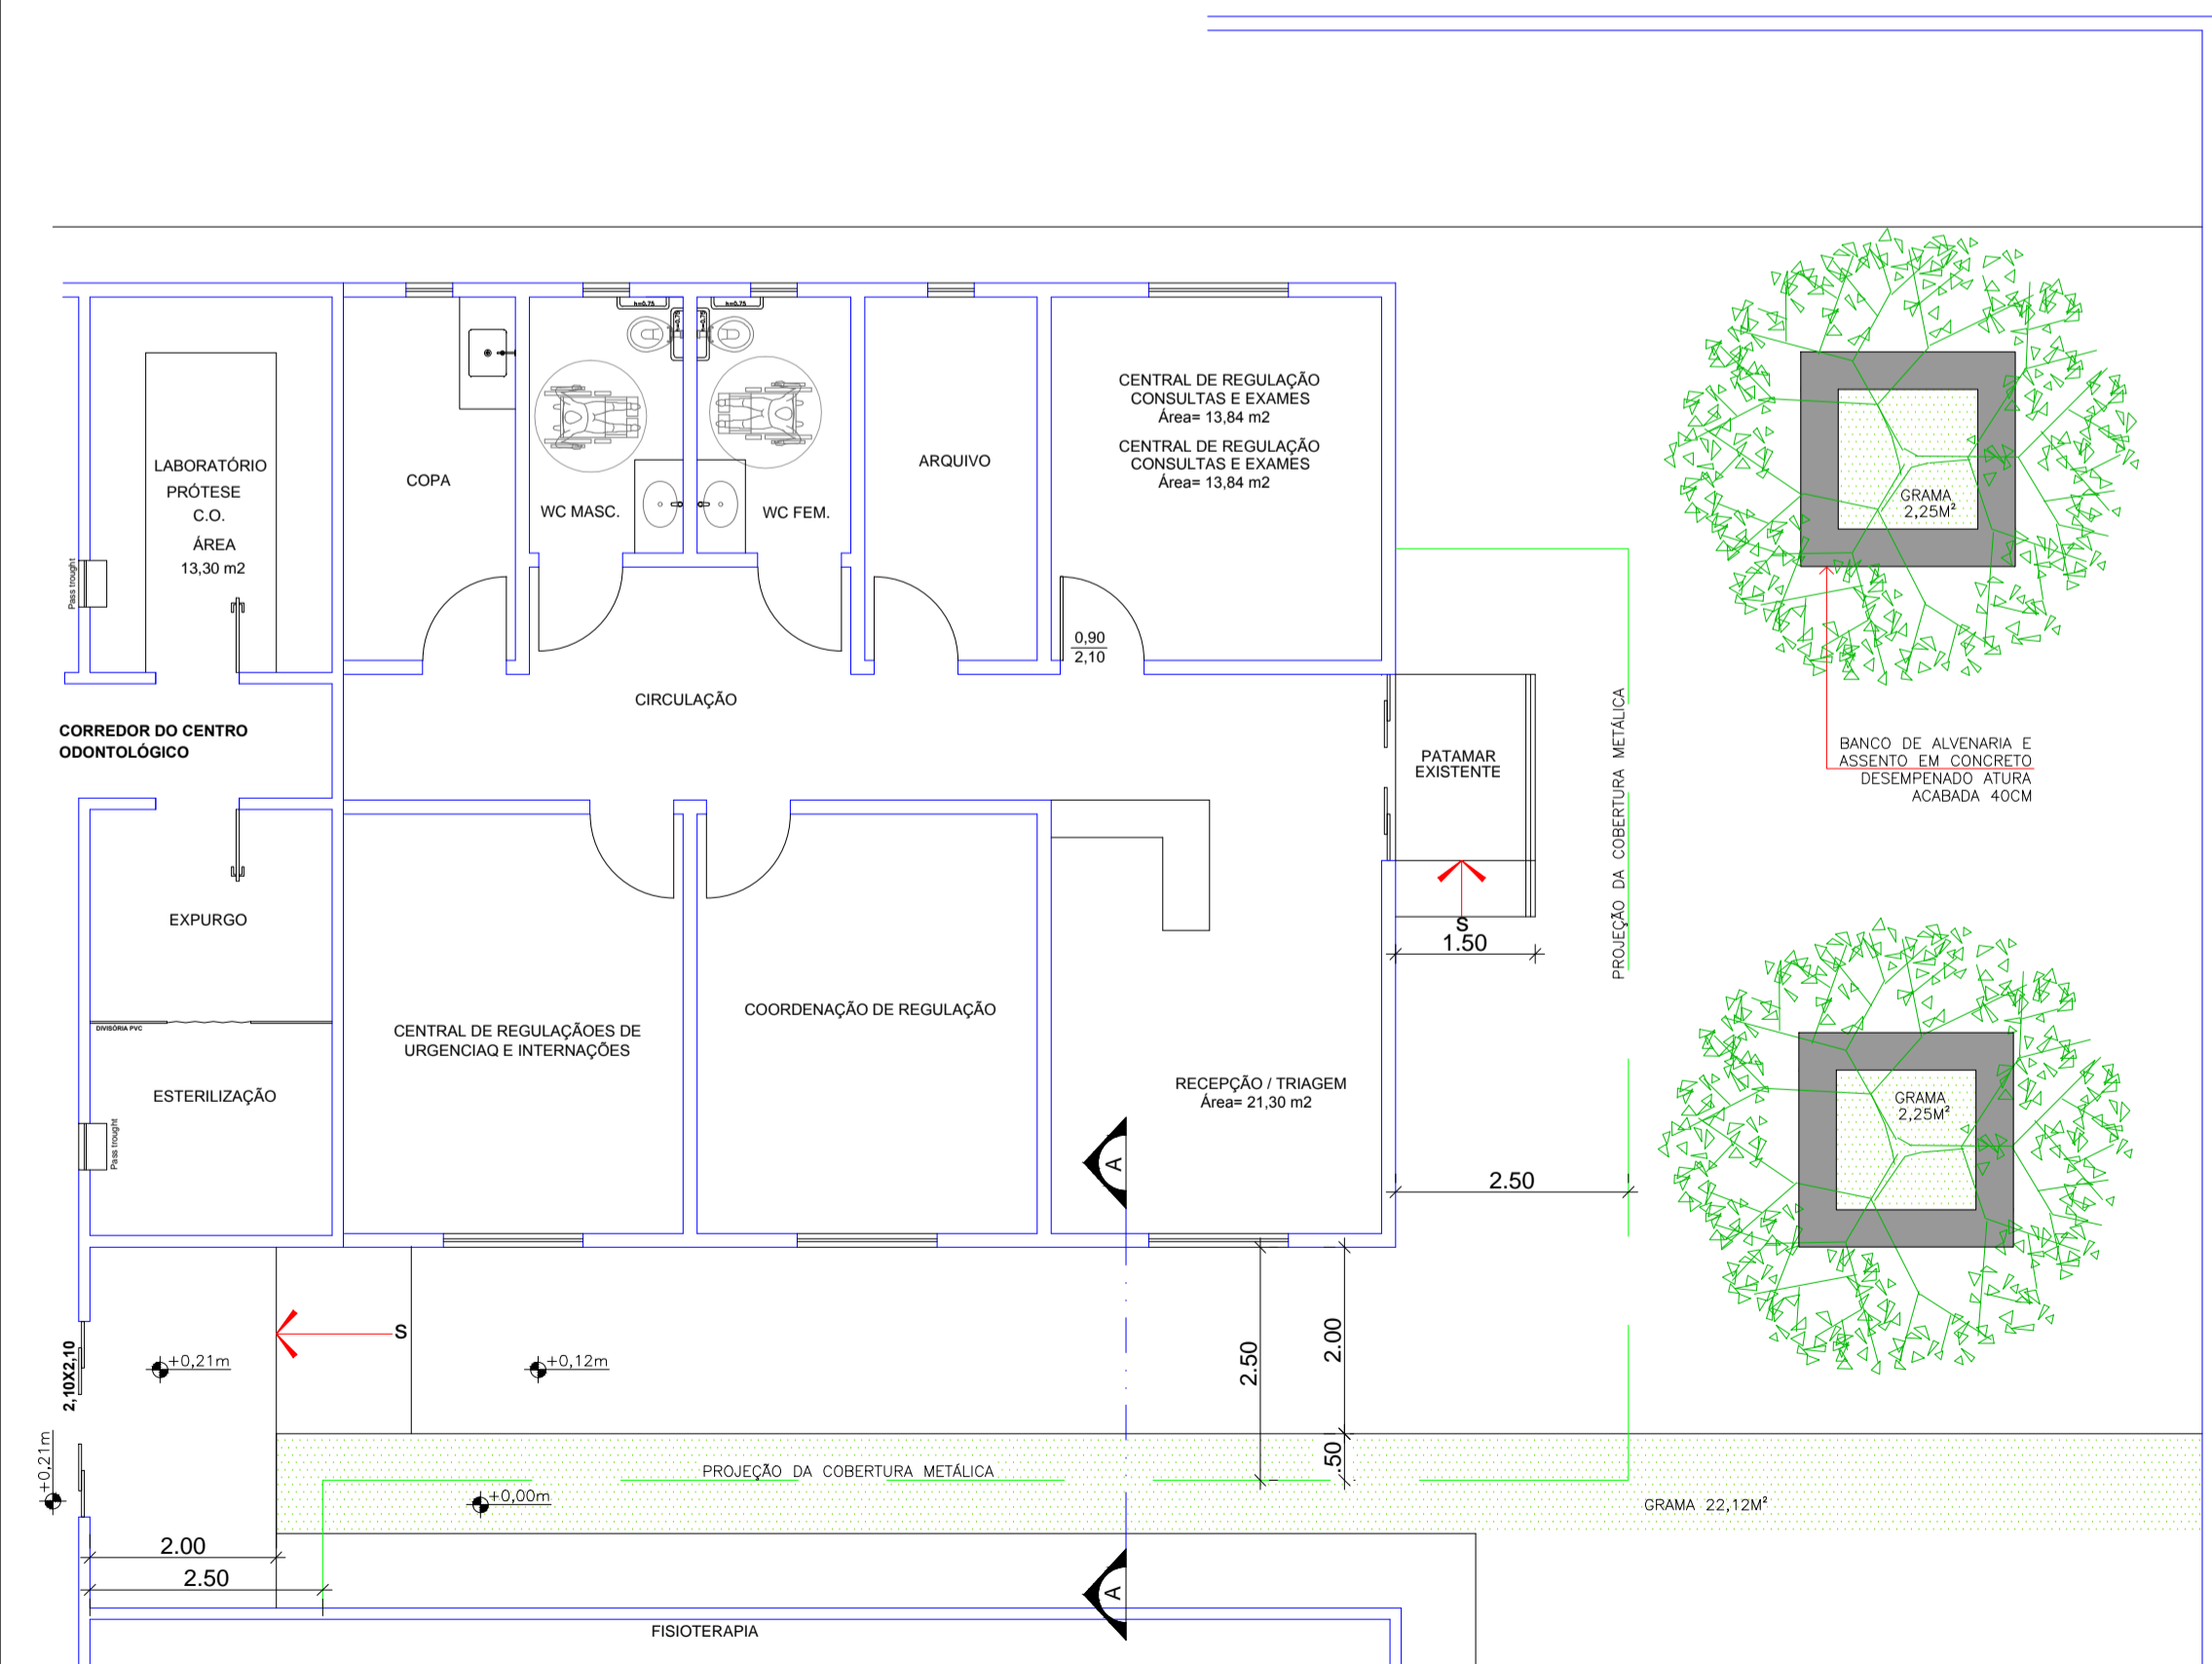

PLANTA BAIXA - ADEQUAÇÃO E ACESSO
ESCALA 1/100

ESTADO DE MATO GROSSO PREFEITURA MUNICIPAL DE ÁGUA BOA SECRETARIA DE INFRAESTRUTURA			
ASSUNTO	ADEQUAÇÃO E ACESSO AO COMPLEXO DE REGULAÇÃO DE ÁGUA BOA/MT	PROJETO	FOLHA
LOCAL	AV. TROPICAL, Nº 1.754, QUADRA 85, CENTRO II, ÁGUA BOA/MT CEP 78.635-000		4/4
ESCALA	Indicada	DATA	JUL / 2016
		ÁREA:	116,95M² EDIFICAÇÃO 107,28M² PISO EM CONCRETO