



ESPECIFICAÇÕES	
□	PISO
1	CIMENTADO DESEMPENADO
2	CERÂMICA 35 x 35 cm
3	GRANILHO
4	GRANILITE
△	PAREDE INTERNA
1	CERÂMICA 35 x 35 cm ATÉ 150 cm
2	CERÂMICA 35 x 35 cm ATÉ O TETO
3	MASSA PARELADOPINTURA ACRÍLICA
4	SELADOR/TEXTURA ACRÍLICA
5	SELADOR/PINTURA ACRÍLICA
○	TETO
1	FORRO DE PVC
2	ESTRUTURA APARENTE
○	PAREDE EXTERNA
1	SELADOR/TEXTURA ACRÍLICA

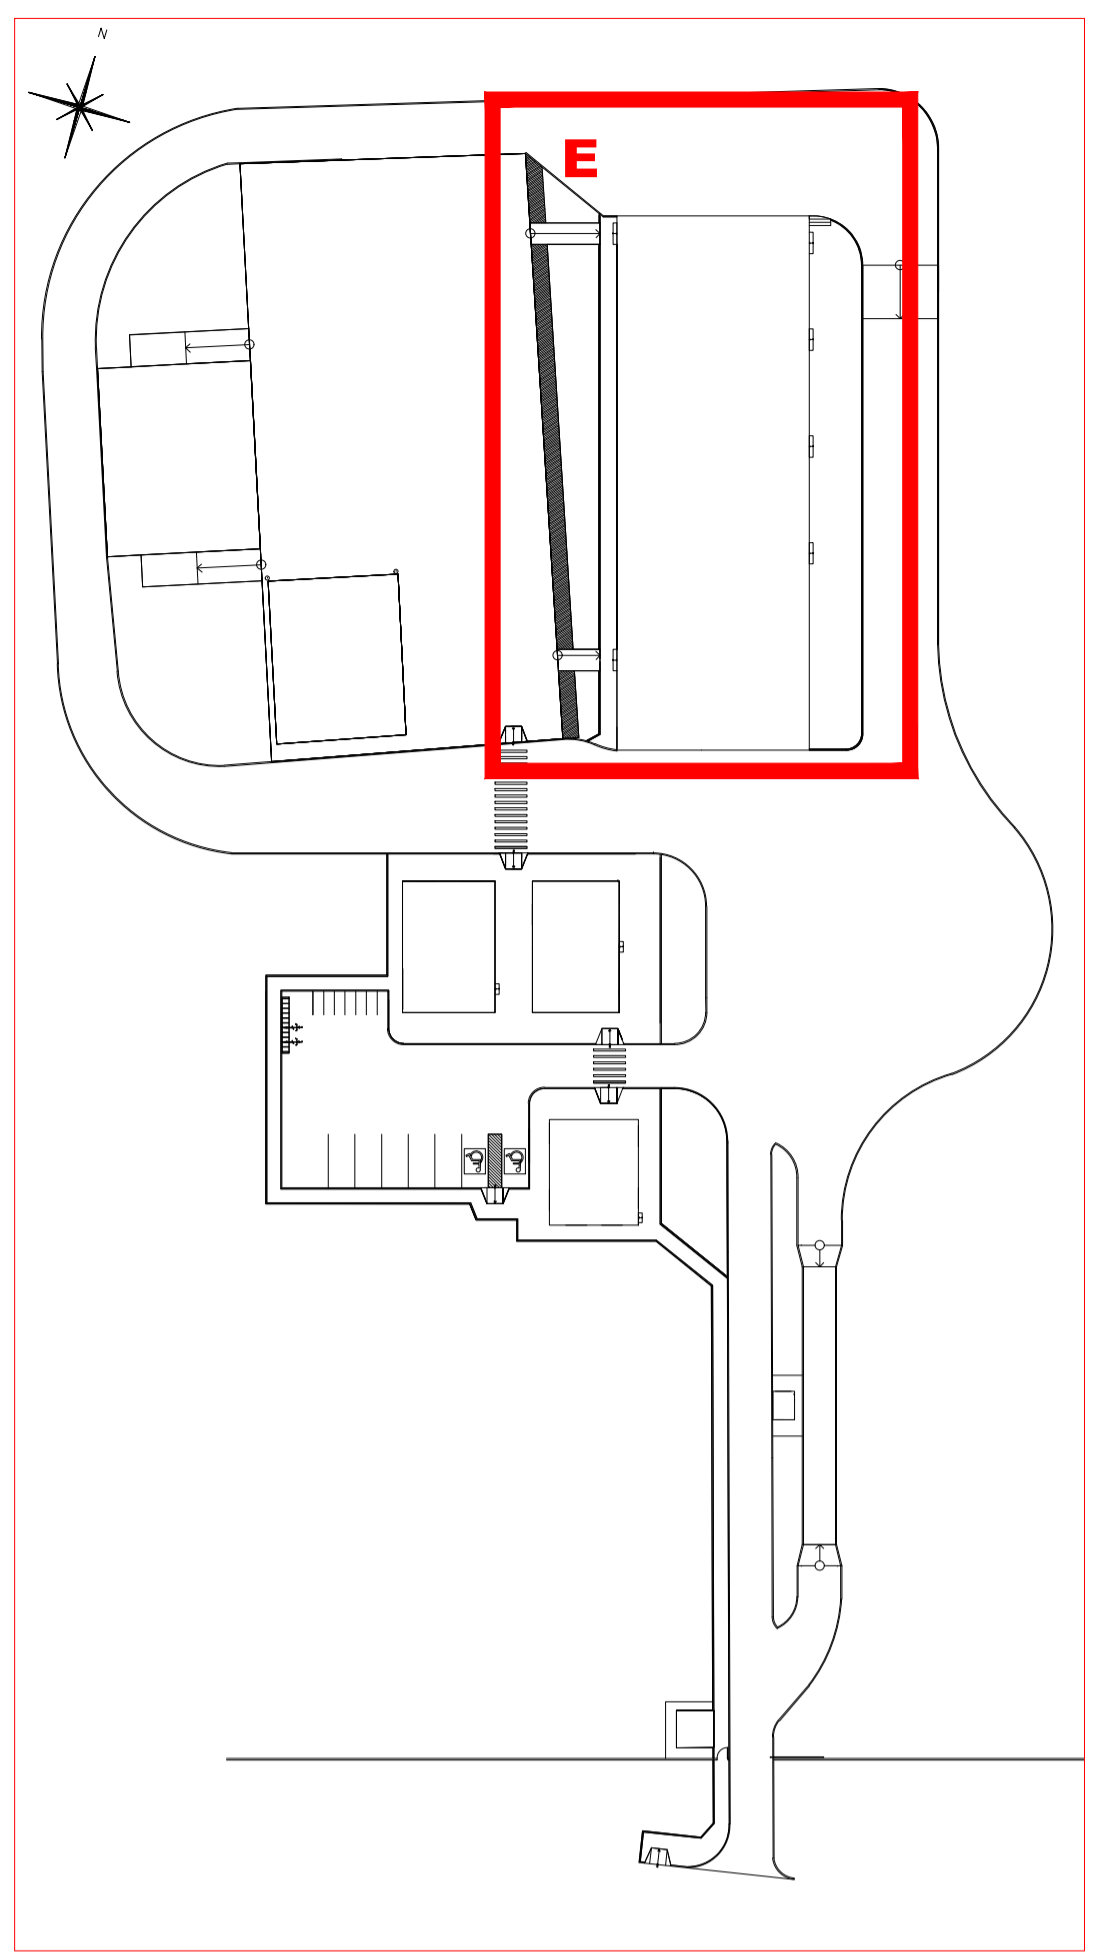

01 QUADRANTE E
Escala: SEM

02 CORTE AA
Escala: 1/100

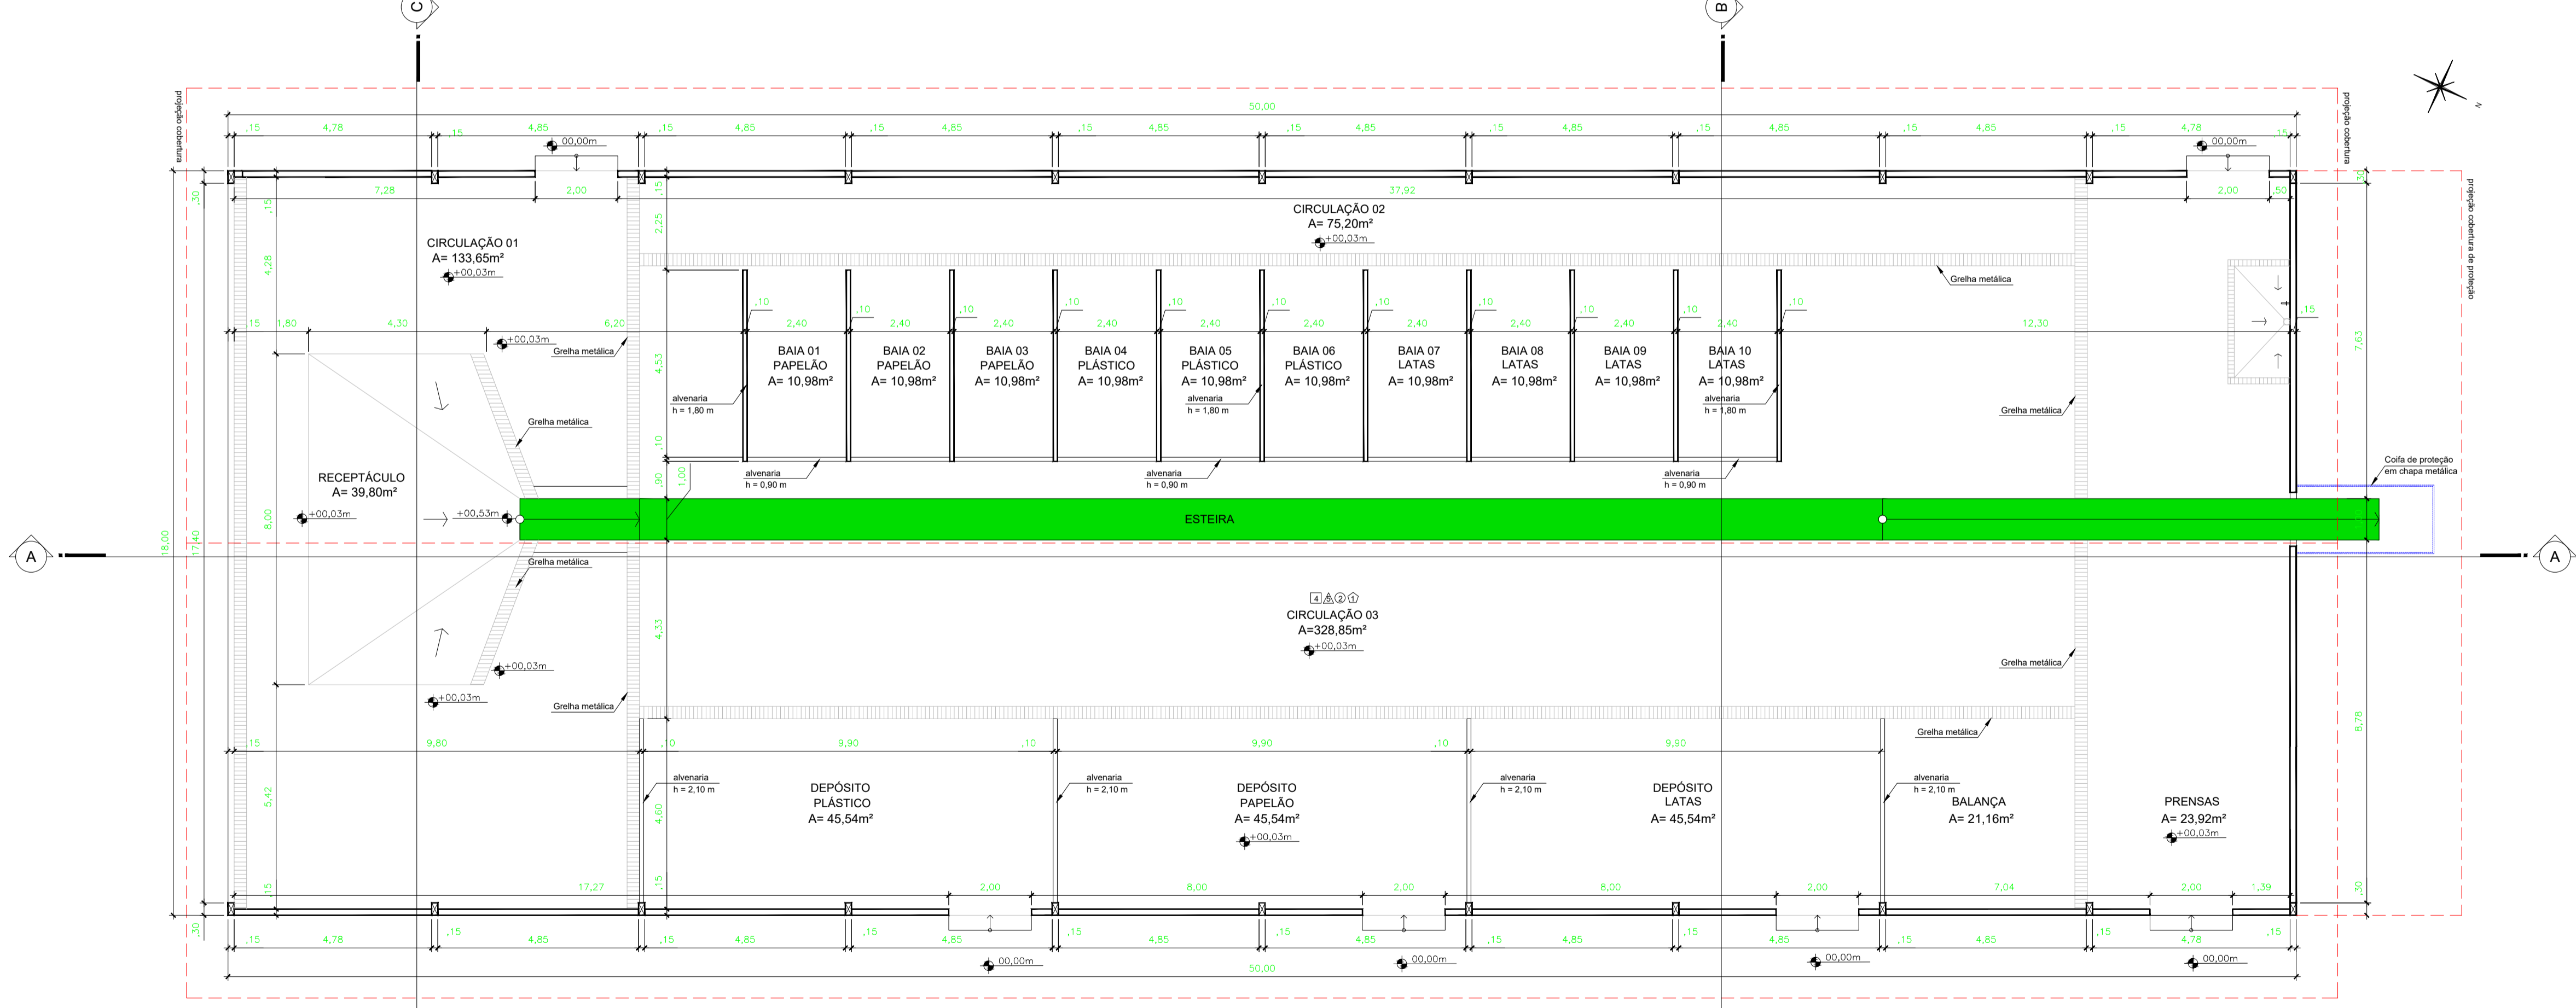

01 PLANTA BAIXA
Escala: 1/100

CARIMBO:

ESTADO DE MATO GROSSO
 PREFEITURA MUNICIPAL DE ÁGUA BOA - MT
 SECRETARIA MUNICIPAL DE INFRAESTRUTURA DE ÁGUA BOA/MT

TIPO DA OBRA	CONSTRUÇÃO DA CENTRAL DE TRIAGEM DE RESÍDUOS SÓLIDOS URBANOS NO MUNICÍPIO DE ÁGUA BOA - MT		
PROPRIETÁRIO	PREFEITURA MUNICIPAL DE ÁGUA BOA - MT		
LOCAL	ESTRADA MUNICIPAL, S/Nº, ÁGUA BOA - MT		
INSCR. CADASTRAL			
AUTOR DO PROJETO	CLAUDINEI DE OLIVEIRA ROSA CAU A107.452-0		
RESP. P/ EXECUÇÃO	CREA		
ESCALA	INDICADAS	ASSUNTO:	FOLHA Nº
DATA	MARÇO/2020	CENTRO DE TRIAGEM PLANTA BAIXA E CORTE AA	14
DESENHO			/15

ÁREAS (m²)	% OCUPAÇÃO		COEF. APROVEIT.	Nº DE PISOS
	TÉRREO	DEMÁS PAV.		
CENTRO DE TRIAGEM	900,00 m²			