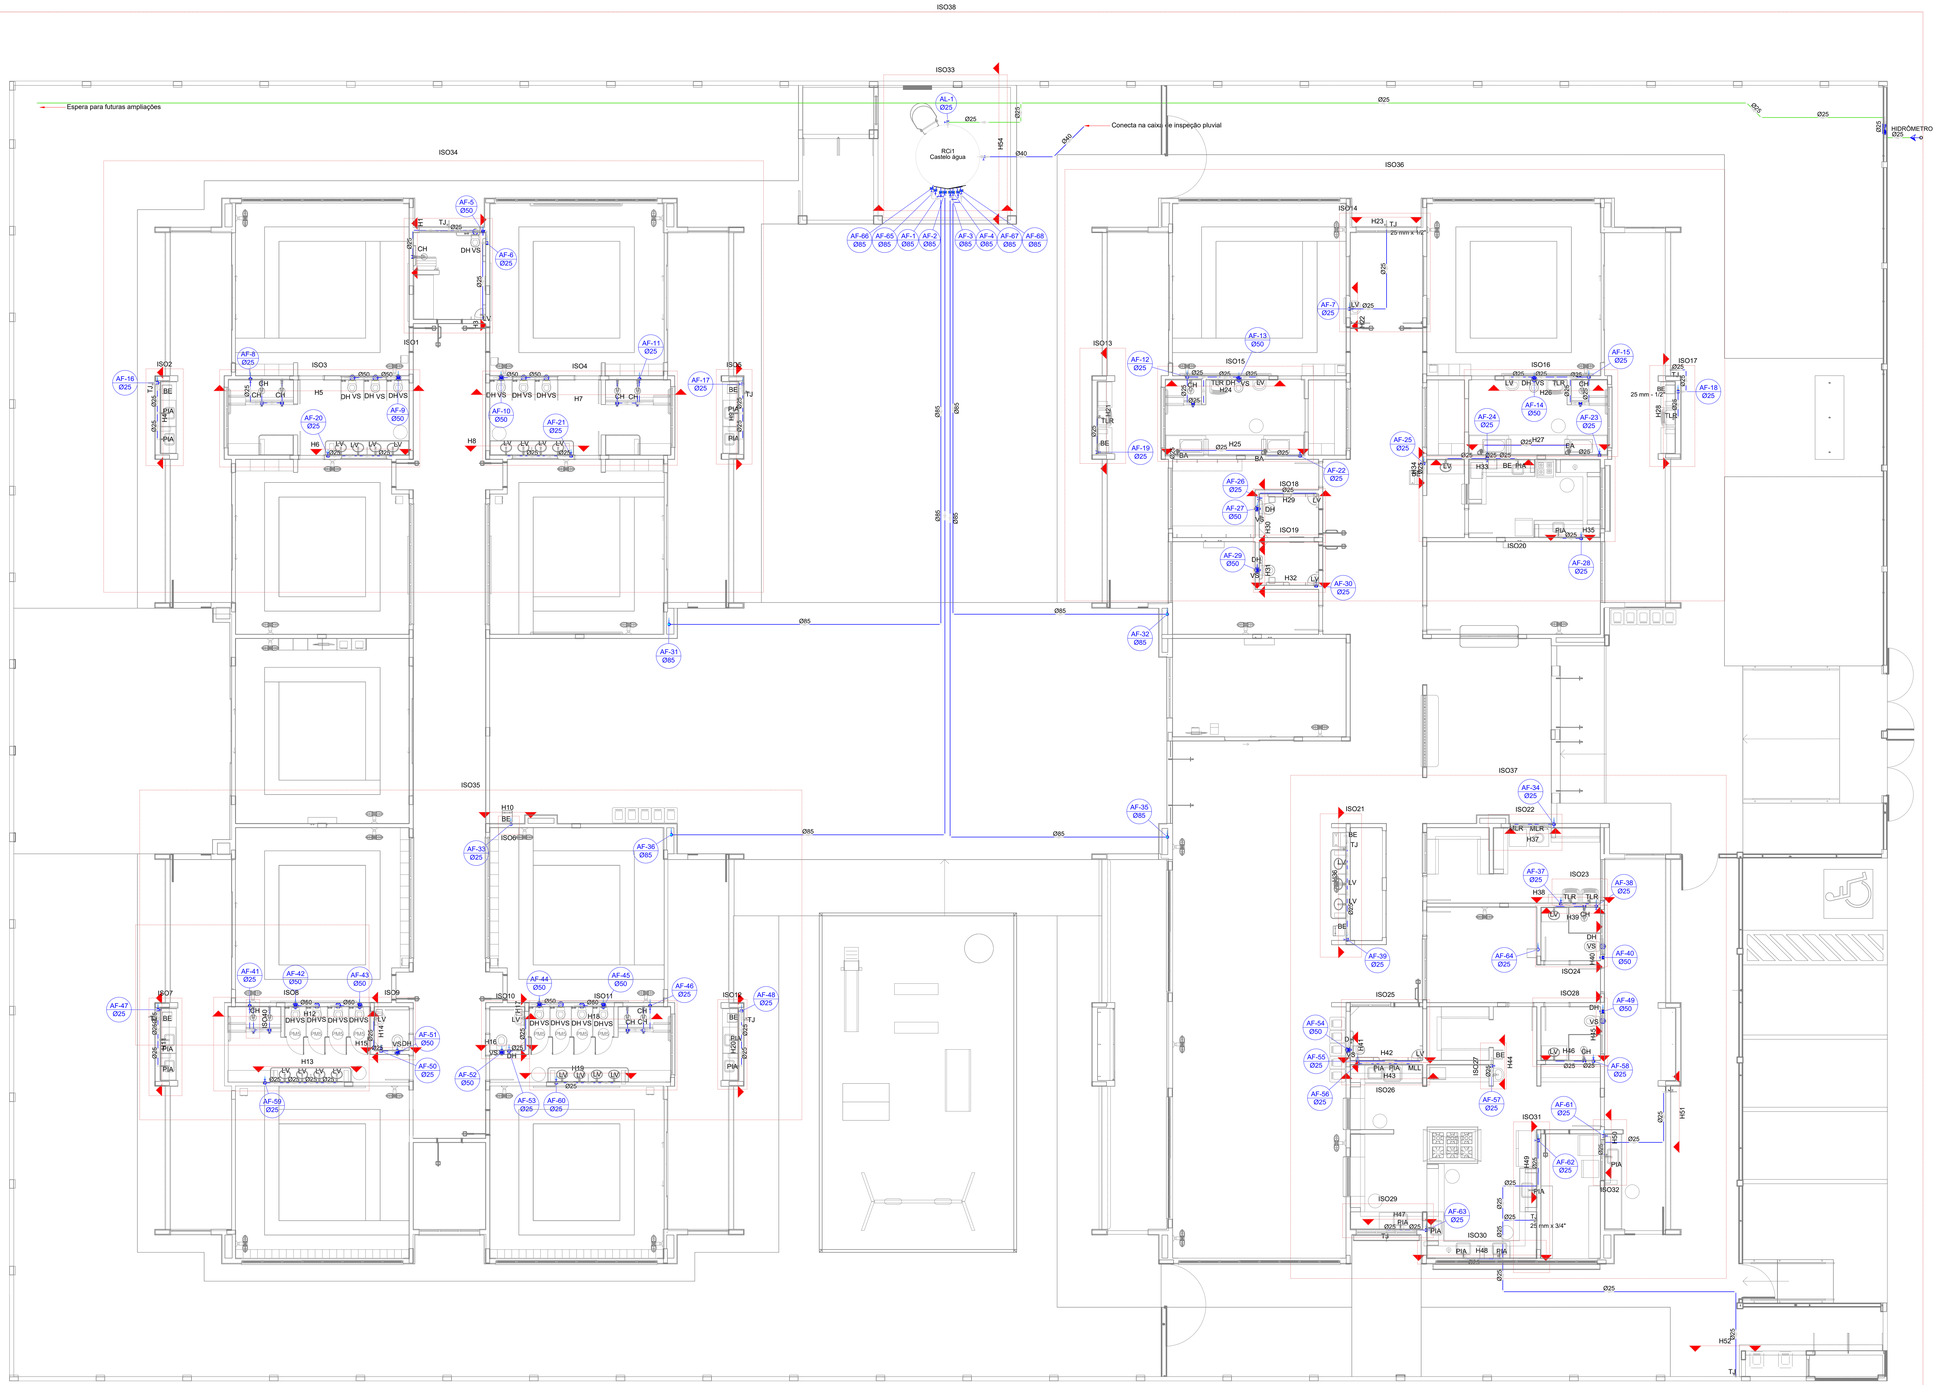


1 PLANTA BAIXA TÉRREO - ÁGUA FRIA
ESCALA 1/75

Legenda de condutos - TÉRREO
Água fria
Água fria (Extravasão)
Água fria (Limpeza)
Alimentação

Legenda - TÉRREO	
	Alimentador Predial
	Curva de transposição
	Hidrômetros
8×	Registro bruto gaveta ABNT c/PVC soldável
3×	Registro bruto gaveta Industrial c/PVC soldável
2×	Registro de Pressão com PVC soldável
2×	Registro de gaveta c/canopla cromada c/PVC soldável
2×	Registro de pressão c/ canopla cromada
	Valvula de descarga c/PVC soldável

PROJETO HIDRÁULICO
ÁGUA FRIA

R00
01/14

ASSUNTO
PLANTA BAIXA TÉRREO ÁGUA FRIA

LOGRADOURO
RUA JP-7 ESQUINA C/RUA JP-2

N.º
80

COMPLEMENTO
QD 1-A, LOTE 1-2A

BAIRRO
JARDIM PLANALTO

MUNICÍPIO
ÁGUA BOA

UF
MT

CEP
78635-000

ESCALA
INDICADA

PROPRIETÁRIO
PREFEITURA MUNICIPAL DE ÁGUA BOA
CNPJ 15.033.896/0001-90

PLANTA DE SITUAÇÃO



QUADRO DE ÁREAS

ÁREAS EDIFICADAS

ÁREA DO TERRENO: 45x99,5m = 4.477,50 m²
ÁREA OCUPADA: 1.548,09 m²
ÁREA CONSTRUÍDA: 1.327,37 m²

ÁREAS NÃO EDIFICADAS

IMPERMEÁVEL: 482,73 m²
PERMEÁVEL: 2.331,63 m²
SEMI-PERMEÁVEL: 83,90 m²

TAXA DE OCUPAÇÃO: 34,60%
COEFICIENTE DE APROVEITAMENTO: 0,296

PREFEITURA MUNICIPAL DE ÁGUA BOA
CNPJ: 15.033.896/0001-90

AUTOR DO PROJETO
CLAUDIO BARBOSA MIRANDA JUNIOR
CREA MT: 57156

RESPONSÁVEL TÉCNICO
CLAUDIO BARBOSA MIRANDA JUNIOR CREA MT: 57156
ENGENHEIRO CIVIL


DEFERIMENTO

EVENTO	DATA DE ENTRADA	DATA DE ANÁLISE
EMISSÃO INICIAL	10 / 02 / 2026	___/___/___
	___/___/___	___/___/___
	___/___/___	___/___/___
	___/___/___	___/___/___

APROVAÇÃO

ÁGUA BOA PREFEITURA
RENOVAÇÃO E TRABALHO
GESTÃO 01/01/2025 A 31/12/2028

D4Sign 28146405-fd60-4013-9eb4-7d8f0bbbfb207 - Para confirmar as assinaturas acesse https://secure.d4sign.com.br/verificar
Documento assinado eletronicamente, conforme MP 2.200-2/01, Art. 10º, §2.

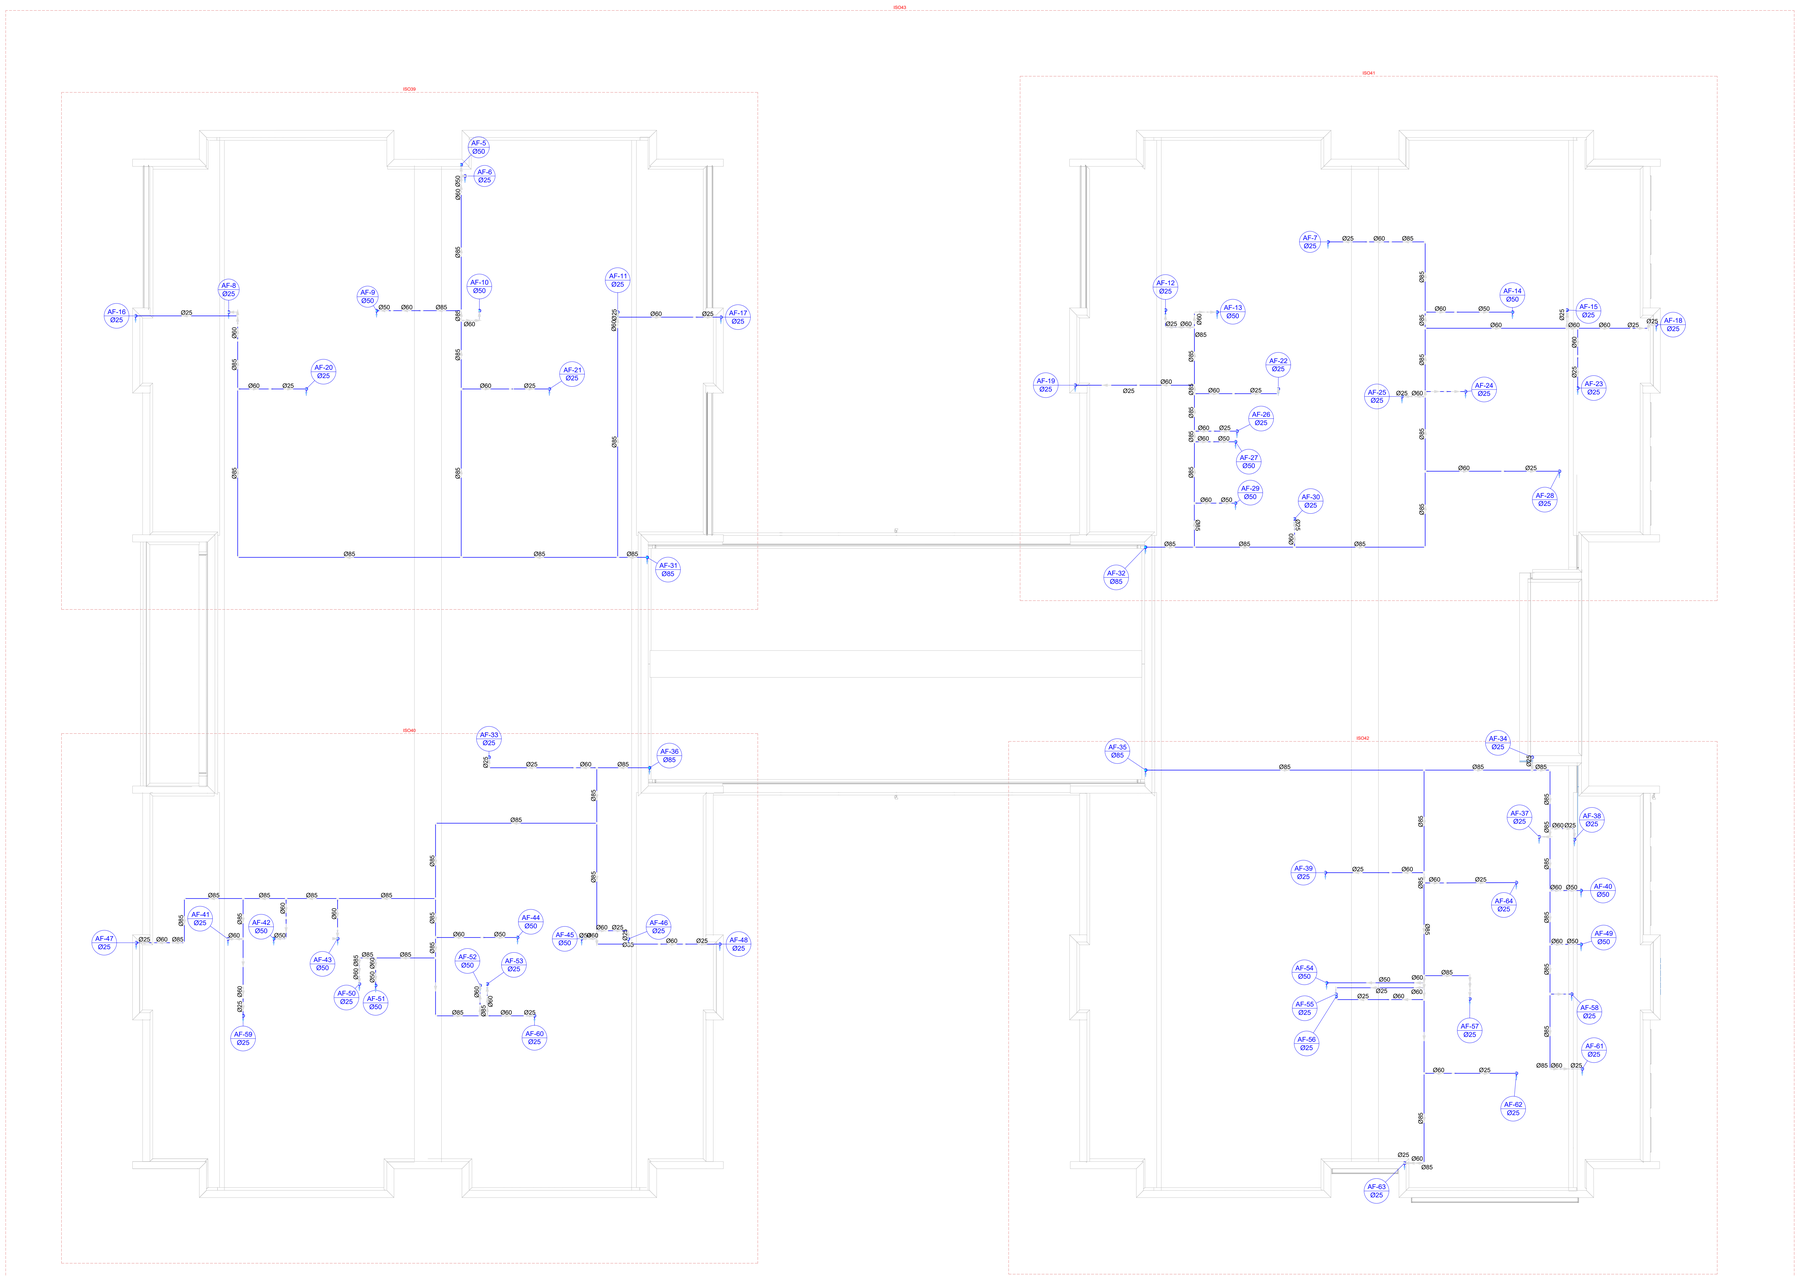

Legenda de condutos - COBERTURA

Água fria

2 PLANTA BAIXA COBERTURA - ÁGUA FRIA
ESCALA 1/75

PROJETO HIDRÁULICO
ÁGUA FRIA

R00
02/14

ASSUNTO
PLANTA BAIXA COBERTURA ÁGUA FRIA

LOGRADOURO
RUA JP-7 ESQUINA C/RUA JP-2

Nº
80

COMPLEMENTO
QD 1-A, LOTE 1-2A

BAIRRO
JARDIM PLANALTO

MUNICÍPIO
ÁGUA BOA

UF
MT

CEP
78635-000

ESCALA
INDICADA

PROPRIETÁRIO
PREFEITURA MUNICIPAL DE ÁGUA BOA
CNPJ: 15.023.898/0001-90

PLANTA DE SITUAÇÃO



QUADRO DE ÁREAS

ÁREAS EDIFICADAS

ÁREA DO TERRENO: 45x99,5m = 4.477,50 m²
ÁREA OCUPADA: 1.549,09 m²
ÁREA CONSTRUÍDA: 1.327,37 m²

ÁREAS NÃO EDIFICADAS

IMPERMEÁVEL: 482,73 m²
PERMEÁVEL: 2.331,63 m²
SEMI-PERMEÁVEL: 83,90 m²

TAXA DE OCUPAÇÃO: 34,60%
COEFICIENTE DE APROVEITAMENTO: 0,296

PREFEITURA MUNICIPAL DE ÁGUA BOA
CNPJ: 15.023.898/0001-90

AUTOR DO PROJETO
CLAUDIO BARBOSA MIRANDA JUNIOR
CREA MT: 57156

RESPONSÁVEL TÉCNICO
CLAUDIO BARBOSA MIRANDA JUNIOR CREA MT: 57156
ENGENHEIRO CIVIL

DEFERIMENTO


EVENTO	DATA DE ENTRADA	DATA DE ANÁLISE
EMISSÃO INICIAL	10 / 02 / 2025	___/___/___
	___/___/___	___/___/___
	___/___/___	___/___/___
	___/___/___	___/___/___

APROVAÇÃO

ÁGUA BOA PREFEITURA
RENOVAÇÃO E TRABALHO
GESTÃO 2021/2024

D4Sign 28166485-f0b0-4013-9eb4-7d8bbbbfb207 - Para confirmar as assinaturas acesse https://secure.d4sign.com.br/verificar
Documento assinado eletronicamente, conforme MP 2.200-2/01, Art. 10º, §2.

A0 1118x841mm

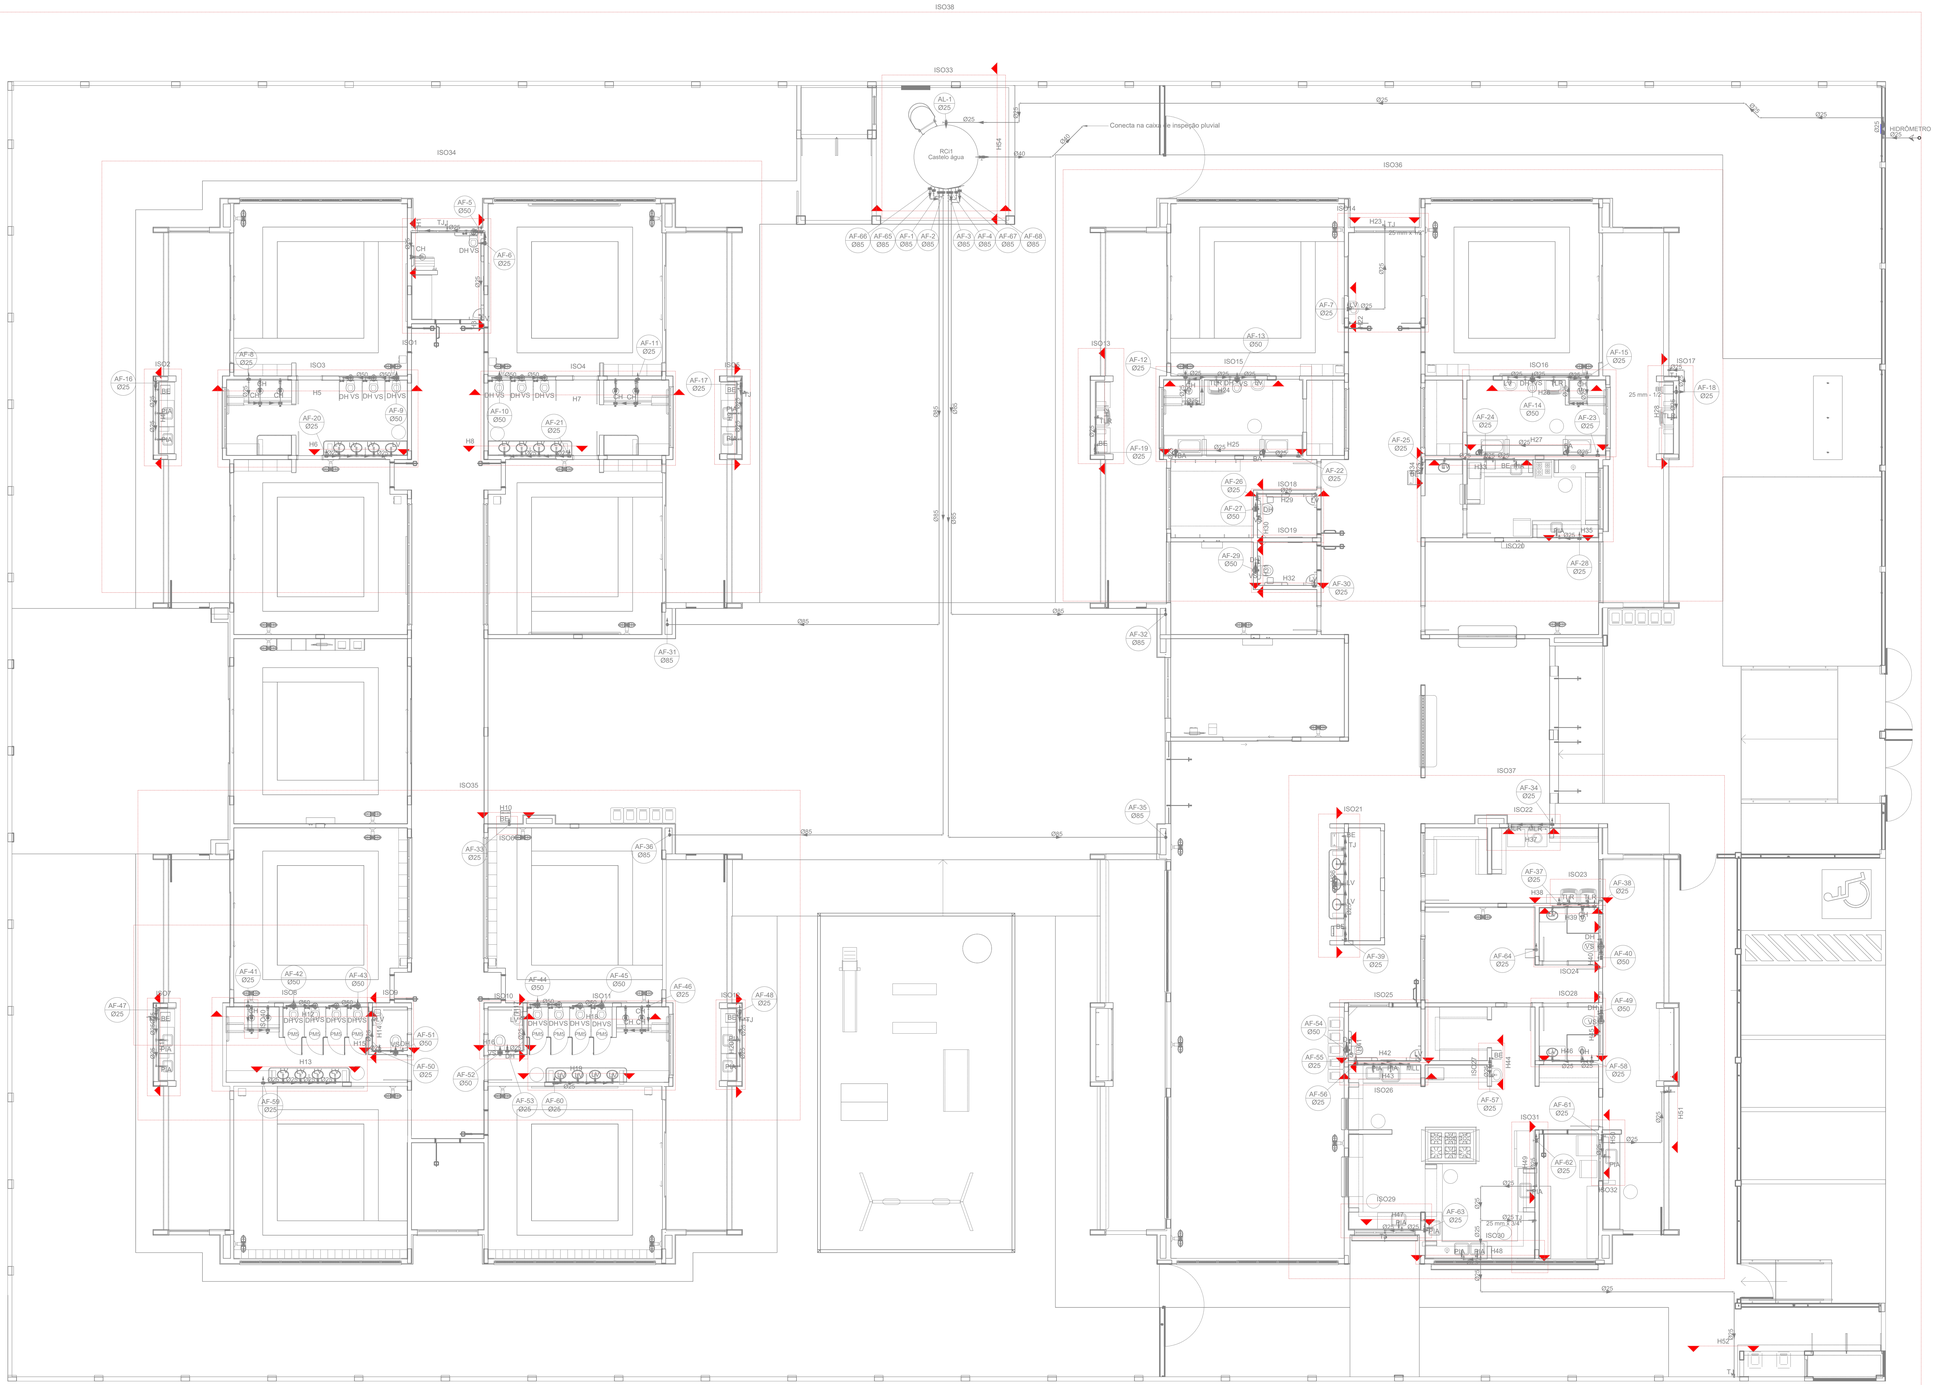

3 DETALHES TÉRREO - ÁGUA FRIA
ESCALA 1/75

PROJETO HIDRÁULICO

ÁGUA FRIA

R00
03/14

ASSUNTO
PLANTA DE MARCAÇÃO DE DETALHES TÉRREO

LOGRADOURO
RUA JP-7 ESQUINA C/RUA JP-2

Nº
80

COMPLEMENTO
QD 1-A, LOTE 1-2A

BAIRRO
JARDIM PLANALTO

MUNICÍPIO
ÁGUA BOA

UF
MT

CEP
78635-000

ESCALA
INDICADA

PROPRIETÁRIO
PREFEITURA MUNICIPAL DE ÁGUA BOA
CNPJ nº 15.023.898/0001-90

PLANTA DE SITUAÇÃO



QUADRO DE ÁREAS

ÁREAS EDIFICADAS

ÁREA DO TERRENO: 45x99,5m = 4.477,50 m²
ÁREA OCUPADA: 1.549,09 m²
ÁREA CONSTRUÍDA: 1.327,37 m²

ÁREAS NÃO EDIFICADAS

IMPERMEÁVEL: 482,73 m²
PERMEÁVEL: 2.331,63 m²
SEMI-PERMEÁVEL: 83,90 m²

TAXA DE OCUPAÇÃO: 34,60%
COEFICIENTE DE APROVEITAMENTO: 0,296

PREFEITURA MUNICIPAL DE ÁGUA BOA
CNPJ: 15.023.898/0001-90

AUTOR DO PROJETO
CLÁUDIO BARBOSA MIRANDA JUNIOR
CREA MT: 57156

RESPONSÁVEL TÉCNICO
CLÁUDIO BARBOSA MIRANDA JUNIOR CREA MT: 57156
ENGENHEIRO CIVIL

DEFERIMENTO


EVENTO	DATA DE ENTRADA	DATA DE ANÁLISE
EMISSÃO INICIAL	10 / 02 / 2025	___/___/___
	___/___/___	___/___/___
	___/___/___	___/___/___
	___/___/___	___/___/___

APROVAÇÃO


ÁGUA BOA PREFEITURA
RENOVAÇÃO E TRABALHO

D4Sign 28146485-9260-4013-9eb4-7d88b0bfb207 - Para confirmar as assinaturas acesse https://secure.d4sign.com.br/verificar
Documento assinado eletronicamente, conforme MP 2.200-2/01, Art. 10º, §2.


A0 1189x841 mm

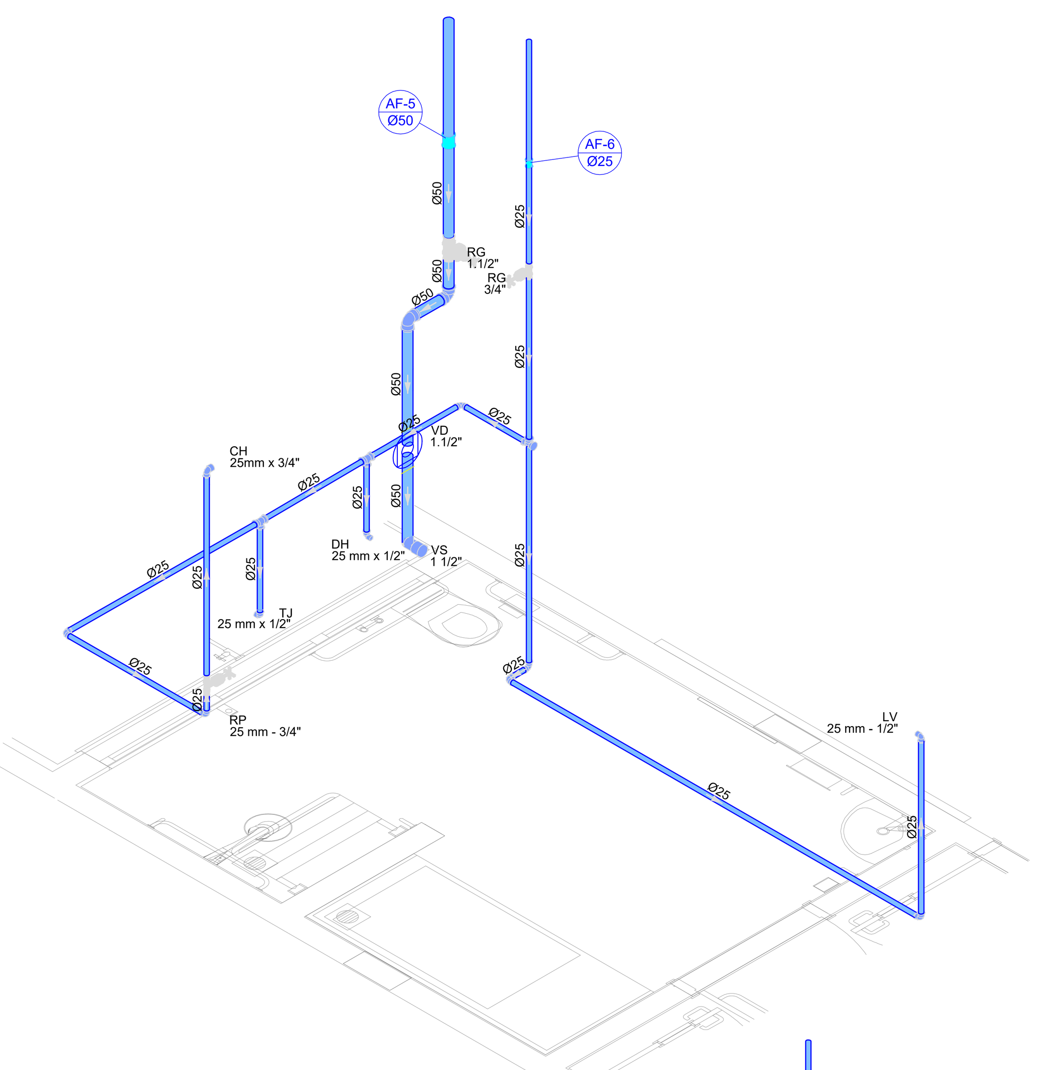


D1 DETALHE ISO 01
ESCALA 1/25

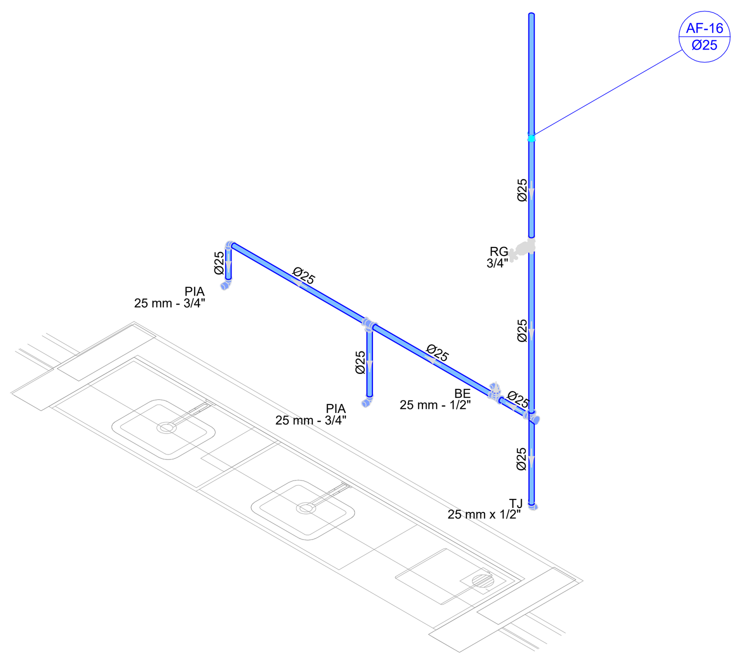


D2 DETALHE ISO 02
ESCALA 1/25

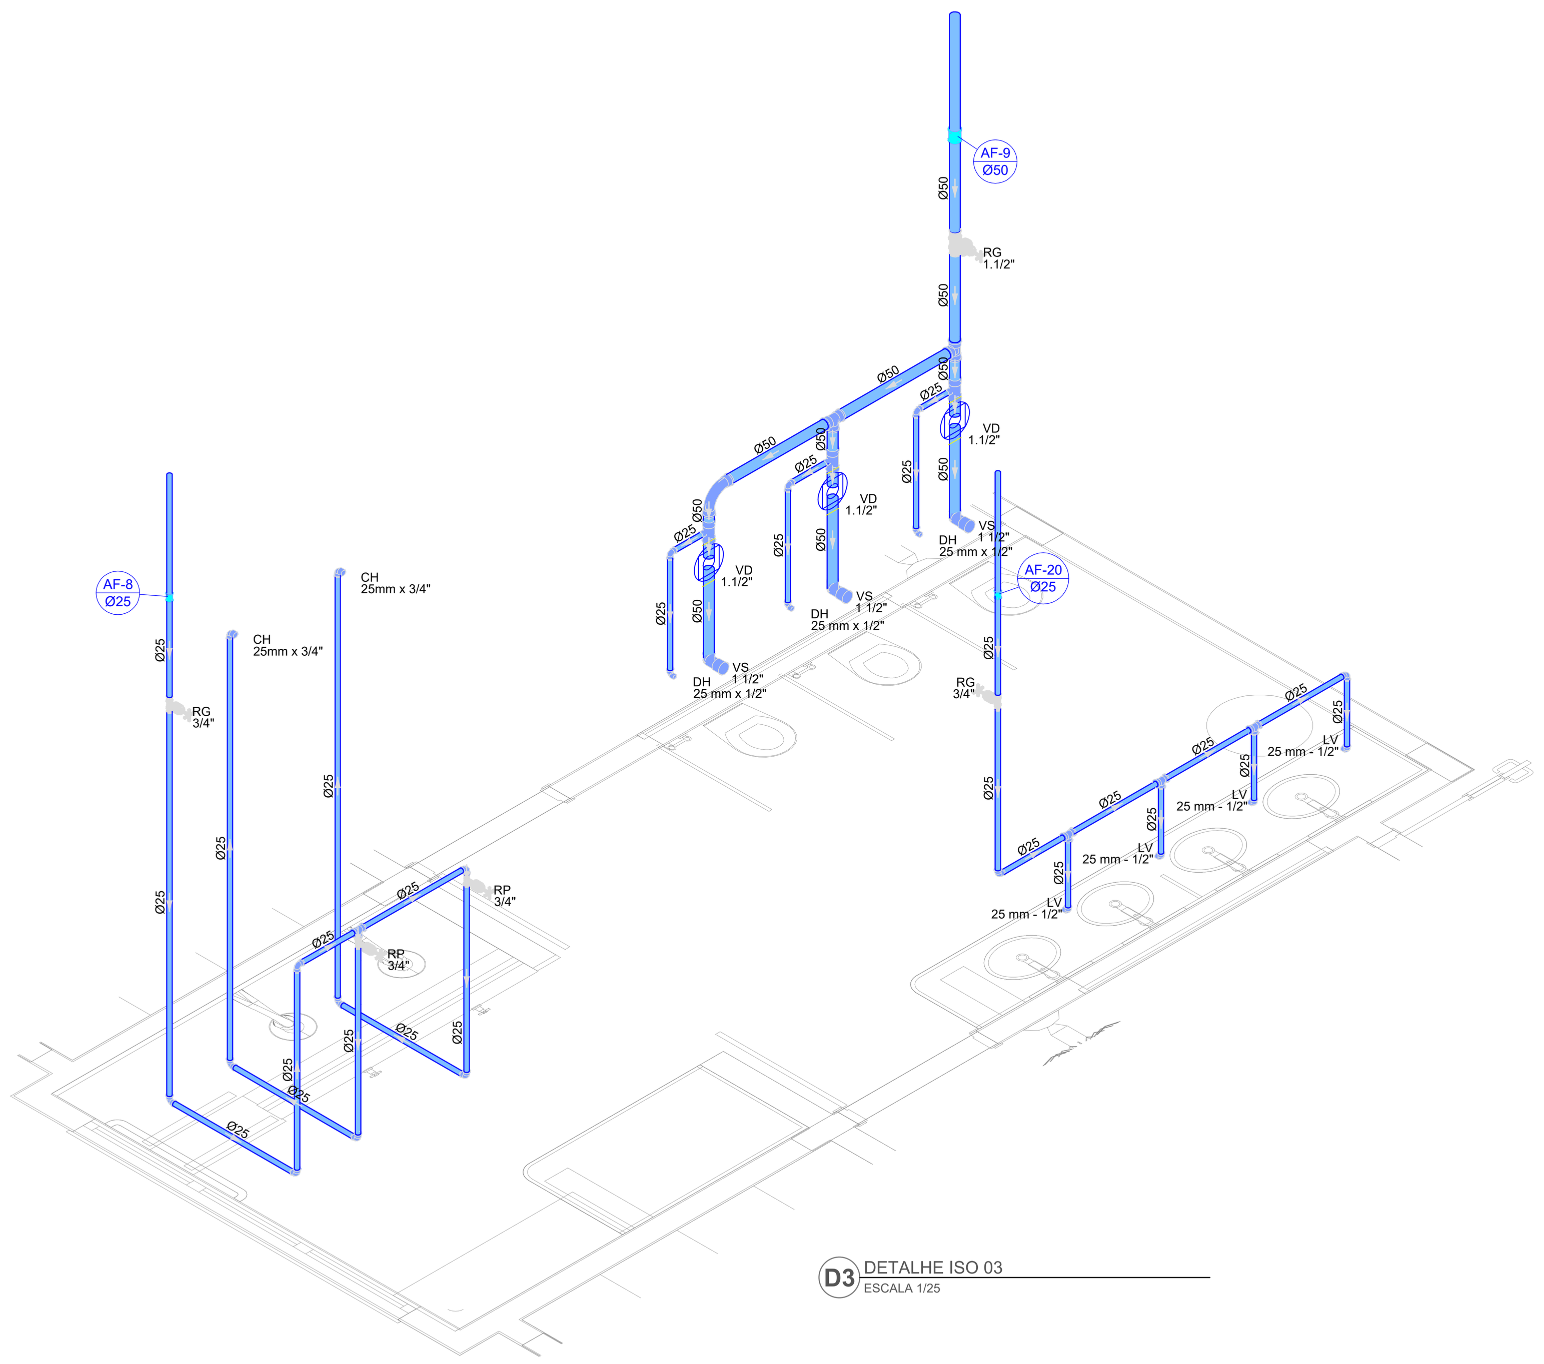


D3 DETALHE ISO 03
ESCALA 1/25

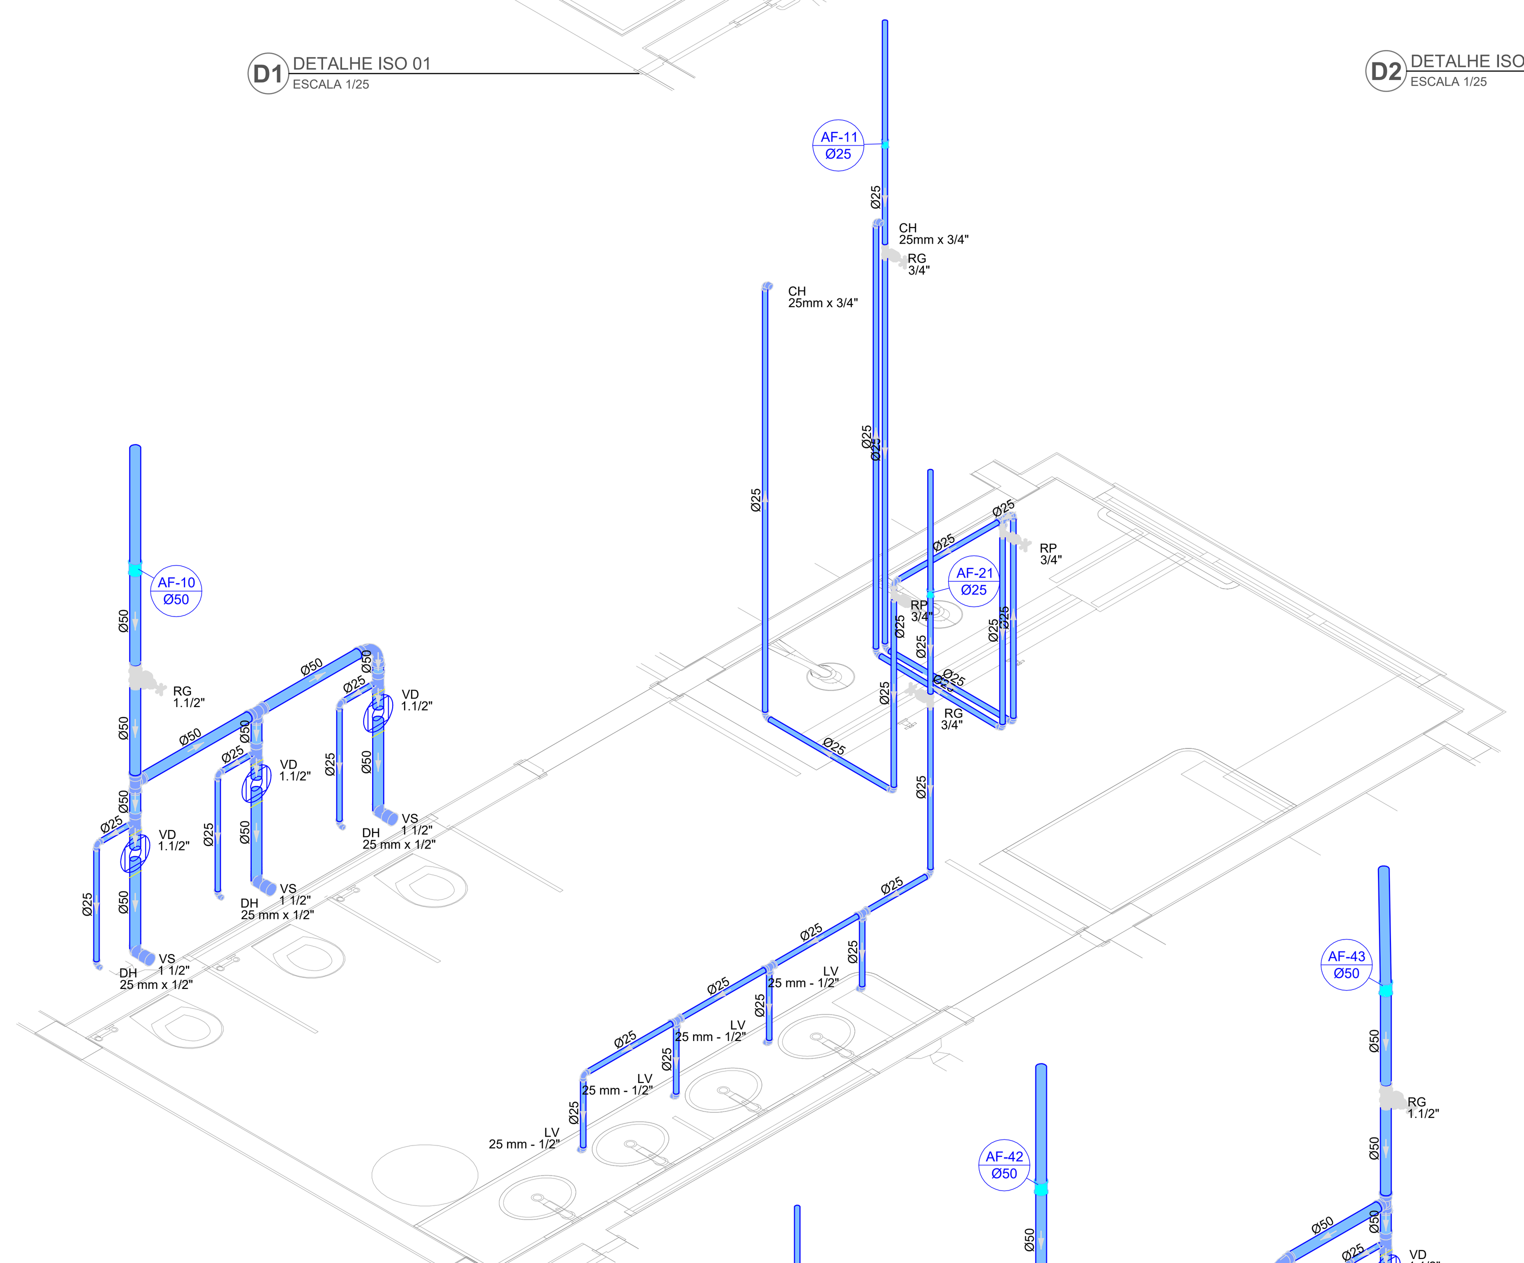


D4 DETALHE ISO 04
ESCALA 1/25

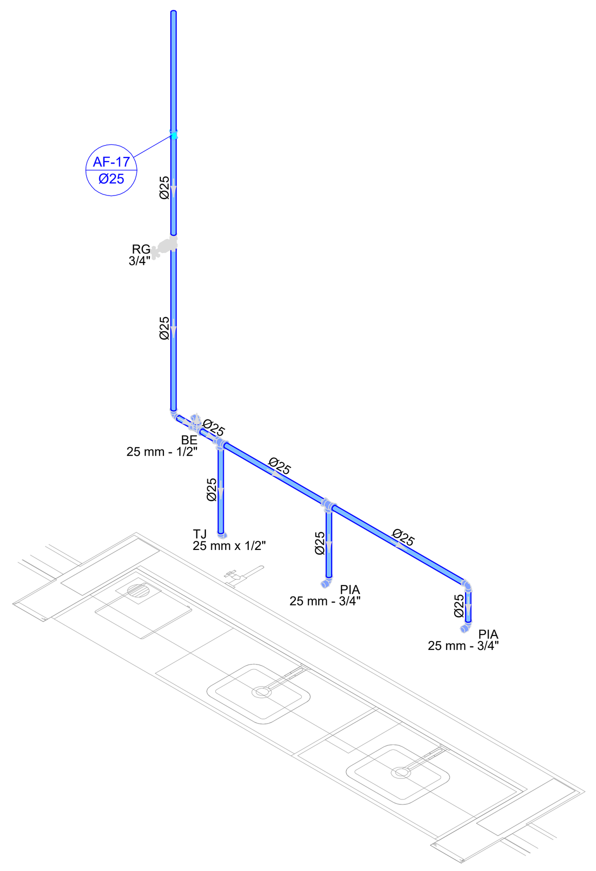


D5 DETALHE ISO 05
ESCALA 1/25

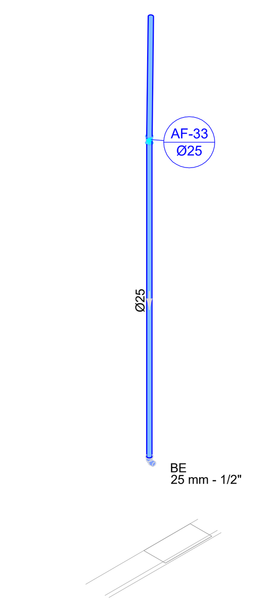


D6 DETALHE ISO 06
ESCALA 1/25

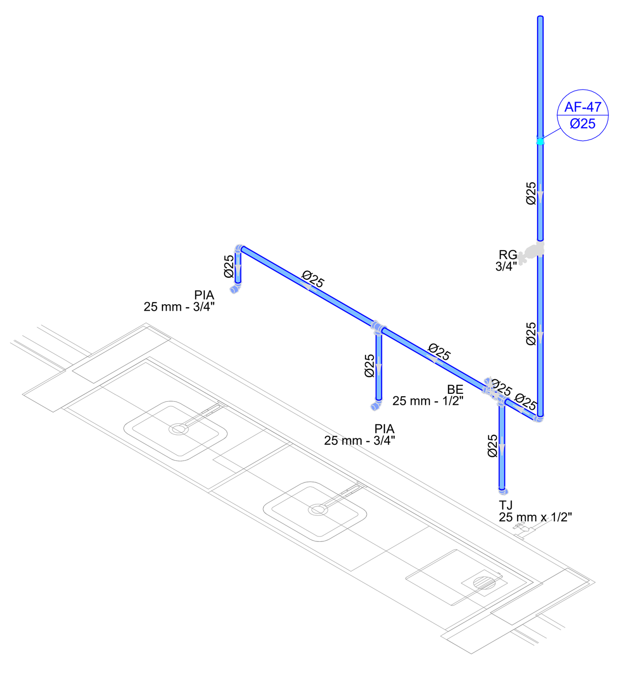

D7 DETALHE ISO 07
ESCALA 1/25

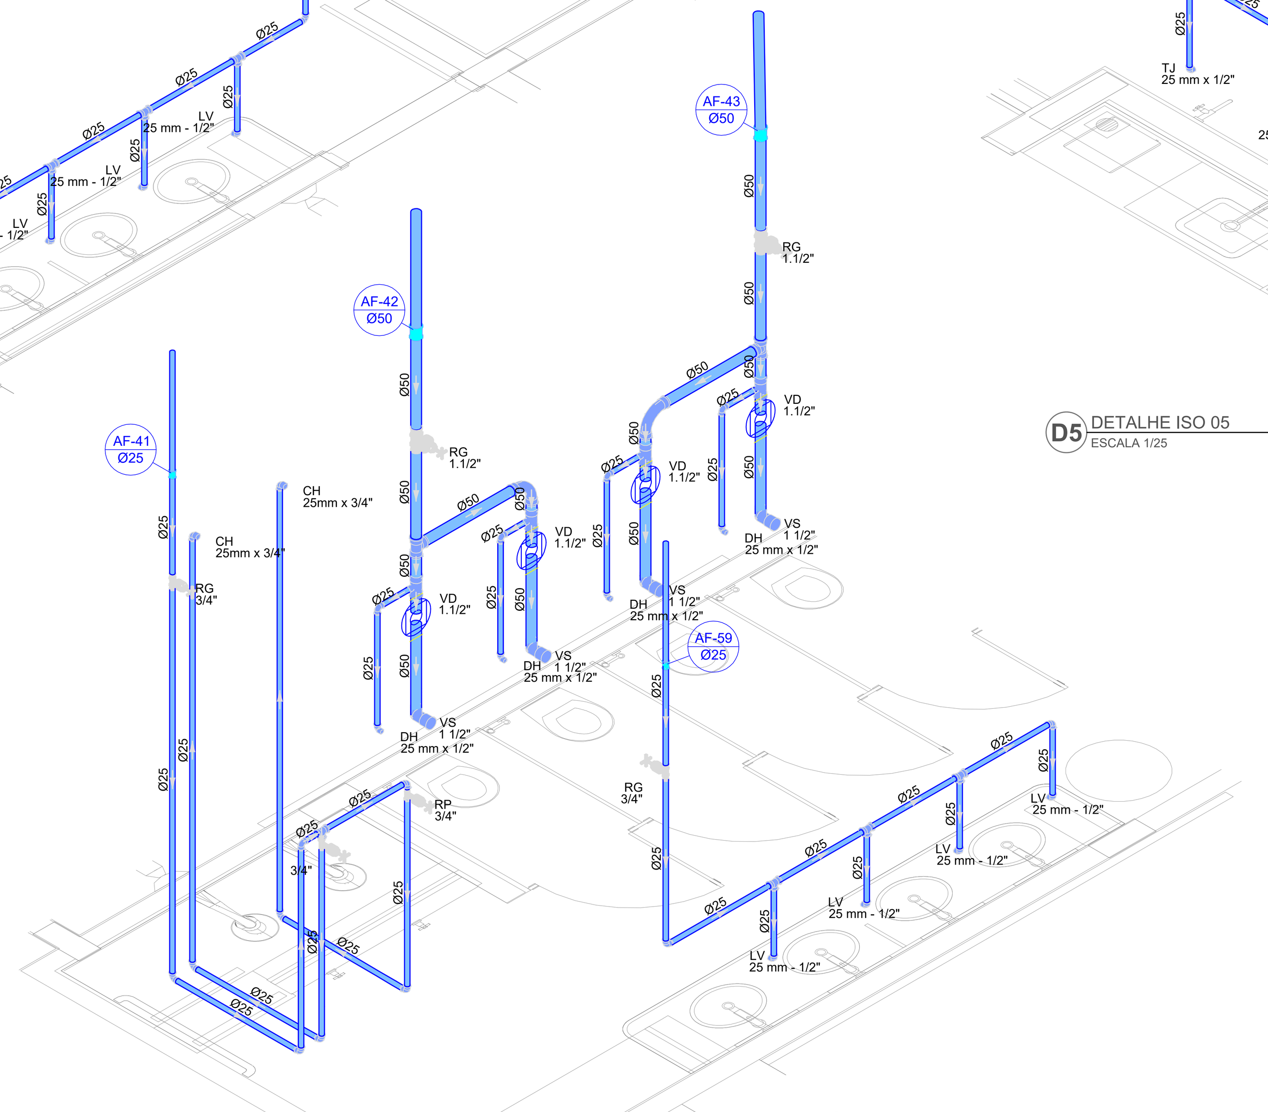

D8 DETALHE ISO 08
ESCALA 1/25

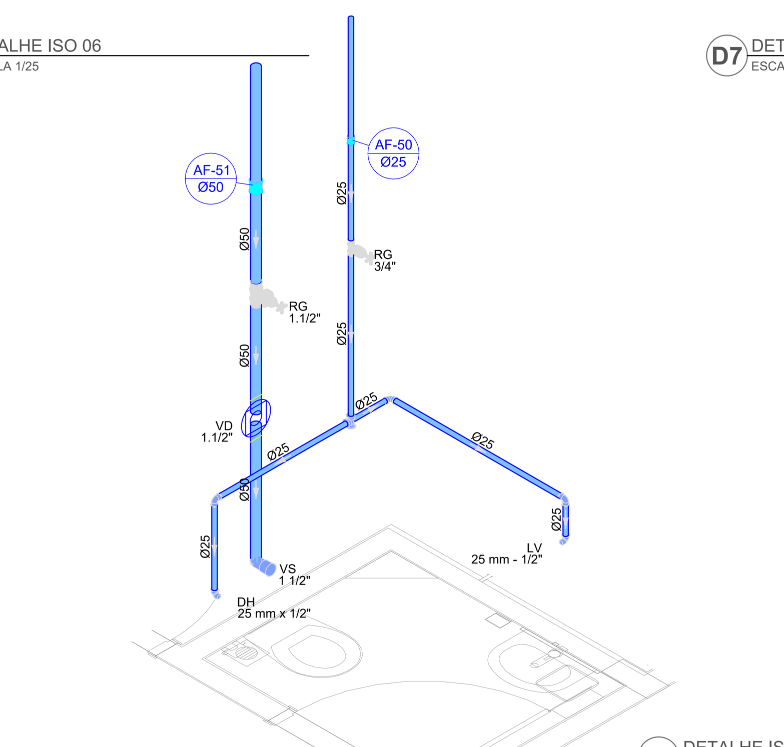

D9 DETALHE ISO 09
ESCALA 1/25

PROJETO HIDRÁULICO

ÁGUA FRIA

R00
04/14

ASSUNTO
DETALHES ISOMÉTRICOS ÁGUA FRIA - ISO01~ISO09


LOGRADOURO	N.º	COMPLEMENTO
RUA JP-7 ESQUINA C/RUA JP-2	80	QD 1-A, LOTE 1-2A

BAIRRO
JARDIM PLANALTO

MUNICÍPIO	UF	CEP	ESCALA
ÁGUA BOA	MT	78635-000	INDICADA

PROPRIETÁRIO
PREFEITURA MUNICIPAL DE ÁGUA BOA
CNPJ: 15.023.898/0001-90

PLANTA DE SITUAÇÃO

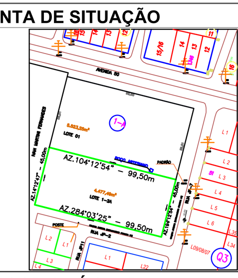

QUADRO DE ÁREAS

ÁREAS EDIFICADAS

ÁREA DO TERRENO: 45x99,5m = 4.477,50 m²
ÁREA OCUPADA: 1.549,09 m²
ÁREA CONSTRUÍDA: 1.327,37 m²

ÁREAS NÃO EDIFICADAS

IMPERMEÁVEL: 482,73 m²
PERMEÁVEL: 2.331,63 m²
SEMI-PERMEÁVEL: 83,90 m²

TAXA DE OCUPAÇÃO: 34,60%
COEFICIENTE DE APROVEITAMENTO: 0,296

PREFEITURA MUNICIPAL DE ÁGUA BOA
CNPJ: 15.023.898/0001-90

AUTOR DO PROJETO
CLAUDIO BARBOSA MIRANDA JUNIOR
CREA MT: 57156


RESPONSÁVEL TÉCNICO
CLAUDIO BARBOSA MIRANDA JUNIOR — CREA MT: 57156
ENGENHEIRO CIVIL

DEFERIMENTO			APROVAÇÃO
EVENTO	DATA DE ENTRADA	DATA DE ANÁLISE	
EMISSÃO INICIAL	10 / 02 / 2025	___/___/___	
	___/___/___	___/___/___	
	___/___/___	___/___/___	
	___/___/___	___/___/___	


ÁGUA BOA
PREFEITURA
RENOVAÇÃO E TRABALHO
GESTÃO 2021/2024

A0 (1189x841)mm

D4Sign 281e6485-fdb0-4013-9eb4-7d88bbbfb207 - Para confirmar as assinaturas acesse https://secure.d4sign.com.br/verificar
Documento assinado eletronicamente, conforme MP 2.200-2/01, Art. 10º, §2.

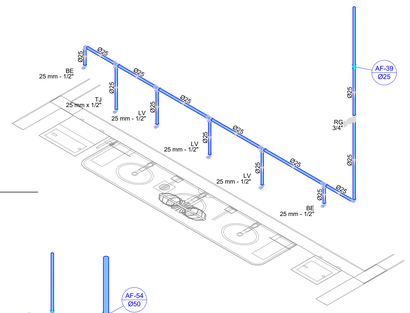


D21 DETALHE ISO 21
ESCALA 1/25

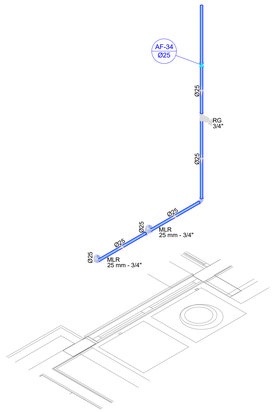


D22 DETALHE ISO 22
ESCALA 1/25




D23 DETALHE ISO 23
ESCALA 1/25

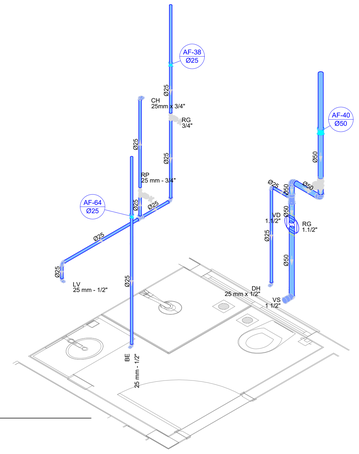

D24 DETALHE ISO 24
ESCALA 1/25

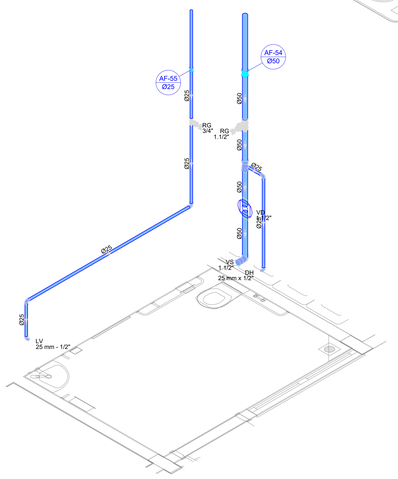


D25 DETALHE ISO 25
ESCALA 1/25

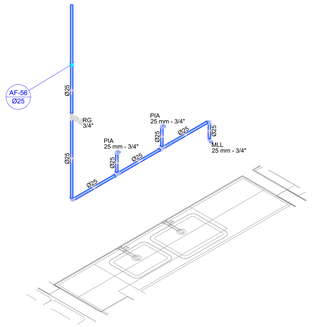


D26 DETALHE ISO 26
ESCALA 1/25




D27 DETALHE ISO 27
ESCALA 1/25

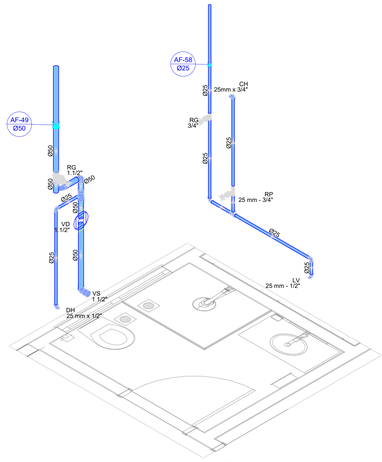


D28 DETALHE ISO 28
ESCALA 1/25

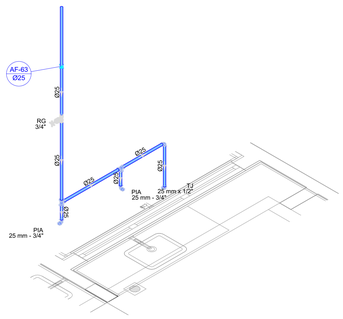


D29 DETALHE ISO 29
ESCALA 1/25

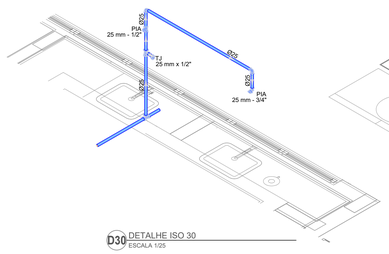

D30 DETALHE ISO 30
ESCALA 1/25

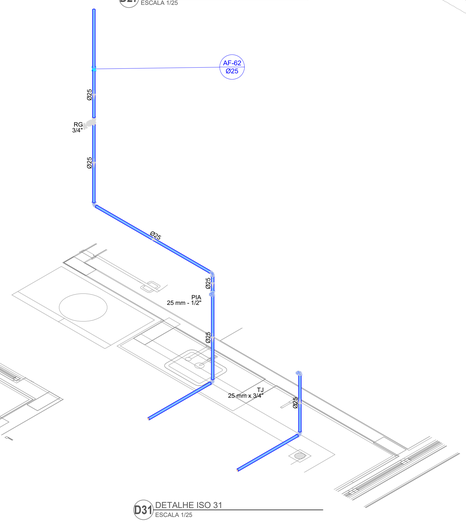

D31 DETALHE ISO 31
ESCALA 1/25

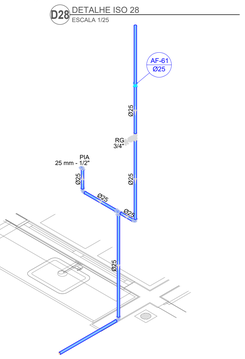

D32 DETALHE ISO 32
ESCALA 1/25

PROJETO HIDRÁULICO

ÁGUA FRIA

R00
06/14

ASSUNTO
DETALHES ISOMÉTRICOS ÁGUA FRIA - ISO21–ISO32

LOGRADOURO
RUA JP-7 ESQUINA C/RUA JP-2

Nº
80

COMPLEMENTO
QD 1-A, LOTE 1-2A

BAIRRO
JARDIM PLANALTO

MUNICÍPIO
ÁGUA BOA

UF
MT

CEP
78635-000

ESCALA
INDICADA

PROPRIETÁRIO
PREFEITURA MUNICIPAL DE ÁGUA BOA
CNPJ: 15.023.898/0001-86

PLANTA DE SITUAÇÃO



QUADRO DE ÁREAS

ÁREAS EDIFICADAS

ÁREA DO TERRENO: 45x99,5m = 4.477,50 m²
ÁREA OCUPADA: 1.549,09 m²
ÁREA CONSTRUÍDA: 1.327,37 m²

ÁREAS NÃO EDIFICADAS

IMPERMEÁVEL: 482,73 m²
PERMEÁVEL: 2.331,83 m²
SEMI-PERMEÁVEL: 83,90 m²

TAXA DE OCUPAÇÃO: 34,60%
COEFICIENTE DE APROVEITAMENTO: 0,296

PREFEITURA MUNICIPAL DE ÁGUA BOA
CNPJ: 15.023.898/0001-86

AUTOR DO PROJETO
CLÁUDIO BARBOSA MIRANDA JUNIOR
CREA Nº: 57156

RESPONSÁVEL TÉCNICO
CLÁUDIO BARBOSA MIRANDA JUNIOR CREA Nº: 57156
ENGENHEIRO CIVIL

DEFERIMENTO


EVENTO	DATA DE ENTRADA	DATA DE ANÁLISE
EMISSÃO INICIAL	10 / 02 / 2025	___/___/___
	___/___/___	___/___/___
	___/___/___	___/___/___
	___/___/___	___/___/___

APROVAÇÃO


ÁGUA BOA
PREFEITURA
RENOVAÇÃO E TRABALHO

D4Sign 281e6485-fd60-4013-9eb4-7d8f0b0bf57f - Para confirmar as assinaturas acesse https://secure.d4sign.com.br/verificar
Documento assinado eletronicamente, conforme MP 2.200-2/01, Art. 10º, §2.


A0 (1189x841)mm

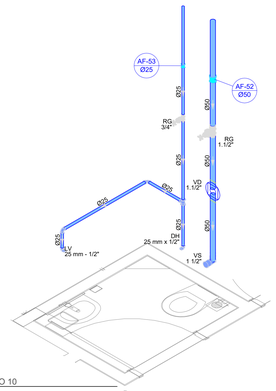


D10 DETALHE ISO 10
ESCALA 1/25

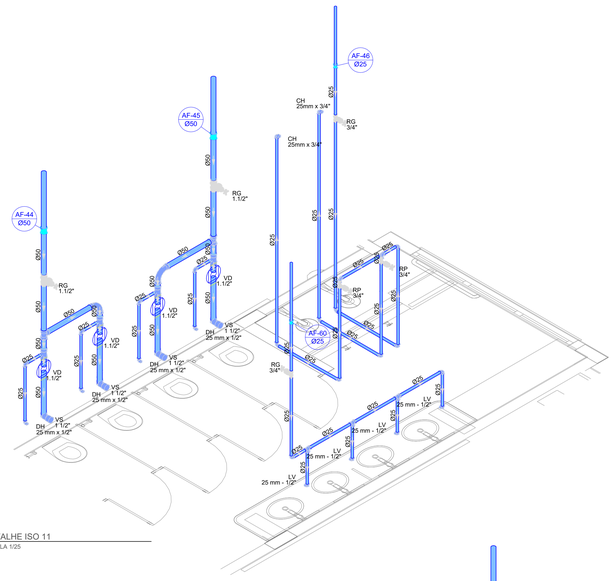


D11 DETALHE ISO 11
ESCALA 1/25

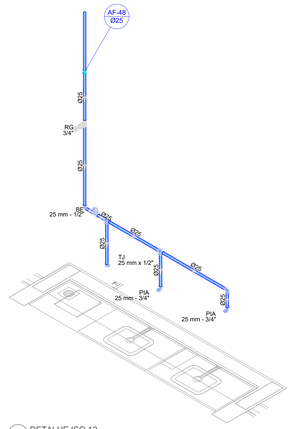


D12 DETALHE ISO 12
ESCALA 1/25

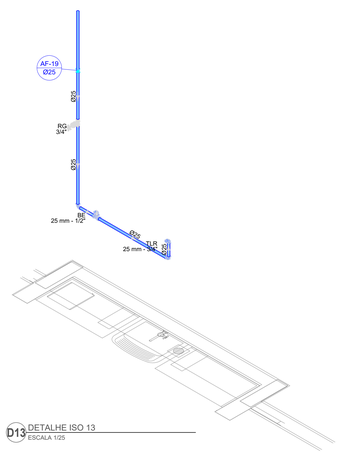

D13 DETALHE ISO 13
ESCALA 1/25

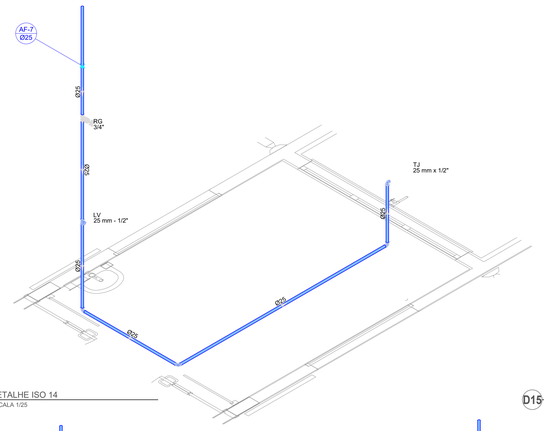


D14 DETALHE ISO 14
ESCALA 1/25

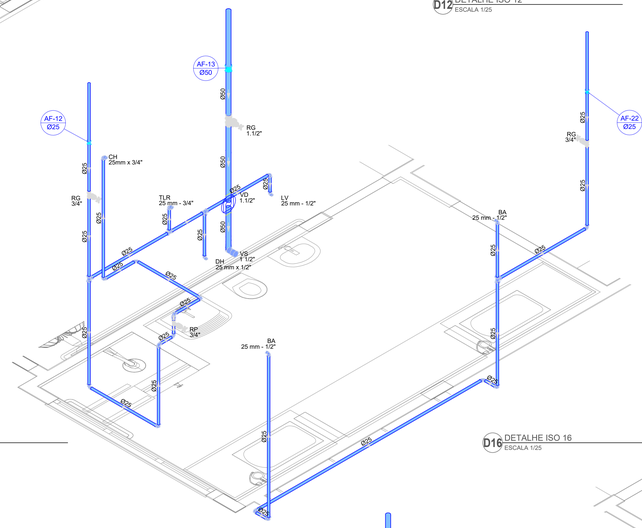


D15 DETALHE ISO 15
ESCALA 1/25


D16 DETALHE ISO 16
ESCALA 1/25

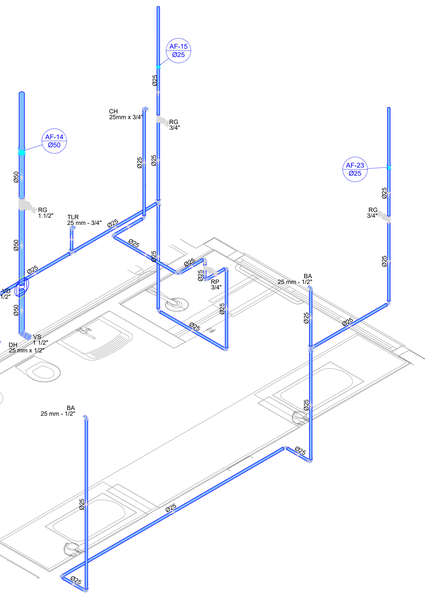


D17 DETALHE ISO 17
ESCALA 1/25

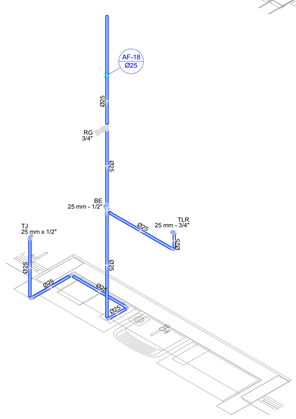


D18 DETALHE ISO 18
ESCALA 1/25

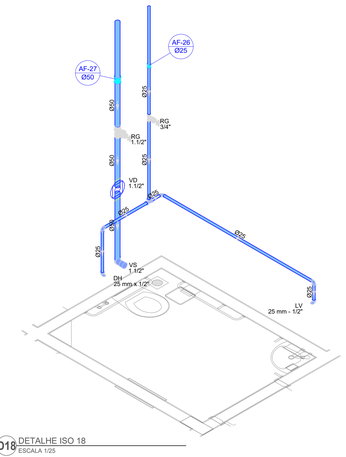

D19 DETALHE ISO 19
ESCALA 1/25

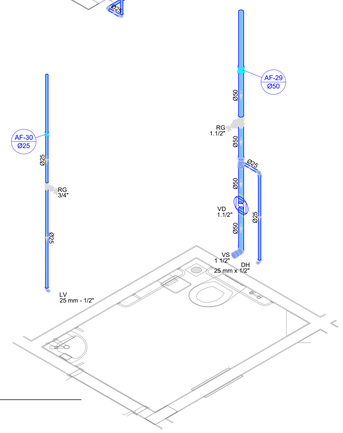

D20 DETALHE ISO 20
ESCALA 1/25

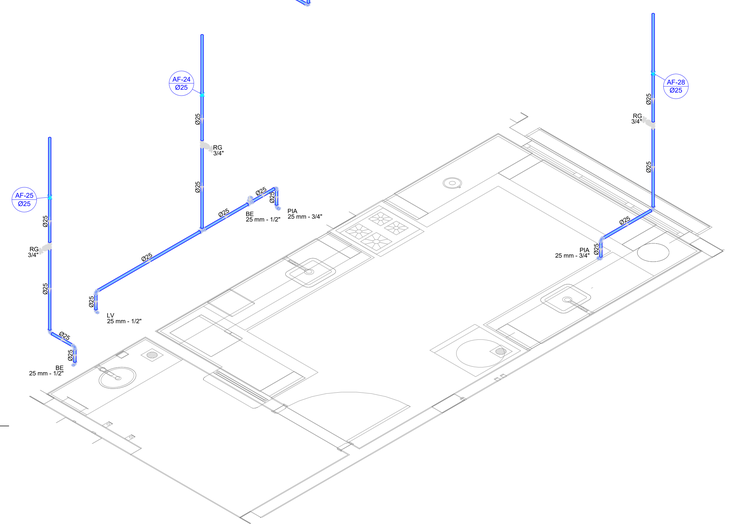

PROJETO HIDRÁULICO

ÁGUA FRIA

R00
05/14

ASSUNTO
DETALHES ISOMÉTRICOS ÁGUA FRIA - ISO10~ISO20

LOGRADOURO
RUA JP-7 ESQUINA C/RUA JP-2

Nº
80

COMPLEMENTO
QD 1-A, LOTE 1-2A

BAIRRO
JARDIM PLANALTO

MUNICÍPIO
ÁGUA BOA

UF
MT

CEP
78635-000

ESCALA
INDICADA

PROPRIETÁRIO
PREFEITURA MUNICIPAL DE ÁGUA BOA
CNPJ 00.523.898/0001-00

PLANTA DE SITUAÇÃO



QUADRO DE ÁREAS

ÁREAS EDIFICADAS

ÁREA DO TERRENO: 45x99,5m = 4.477,50 m²
ÁREA OCUPADA: 1.549,09 m²
ÁREA CONSTRUÍDA: 1.327,37 m²

ÁREAS NÃO EDIFICADAS

IMPERMEÁVEL: 482,73 m²
PERMEÁVEL: 2.331,63 m²
SEMI-PERMEÁVEL: 83,90 m²

TAXA DE OCUPAÇÃO: 34,60%
COEFICIENTE DE APROVEITAMENTO: 0,296

PREFEITURA MUNICIPAL DE ÁGUA BOA
CNPJ: 10.523.898/0001-00

AUTOR DO PROJETO
CLÁUDIO BARBOSA MIRANDA JUNIOR
CREA MT: 57156

RESPONSÁVEL TÉCNICO
CLÁUDIO BARBOSA MIRANDA JUNIOR CREA MT: 57156
ENGENHEIRO CIVIL

DEFERIMENTO


EVENTO	DATA DE ENTRADA	DATA DE ANÁLISE
EMISSÃO INICIAL	19 / 03 / 2025	___/___/___
	___/___/___	___/___/___
	___/___/___	___/___/___
	___/___/___	___/___/___

APROVAÇÃO


ÁGUA BOA
PREFEITURA
RENOVAÇÃO E TRABALHO

D4Sign 28164685-f050-4013-9e04-7d88b50fb207 - Para conferir as assinaturas acesse https://secure.d4sign.com.br/verificar
Documento assinado eletronicamente, conforme MP 2.200-2/01, Art. 10º, §2.


A0 (1.189x841)mm

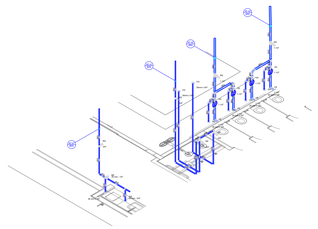


D34 DETALHE ISO 34
ESCALA 1/75

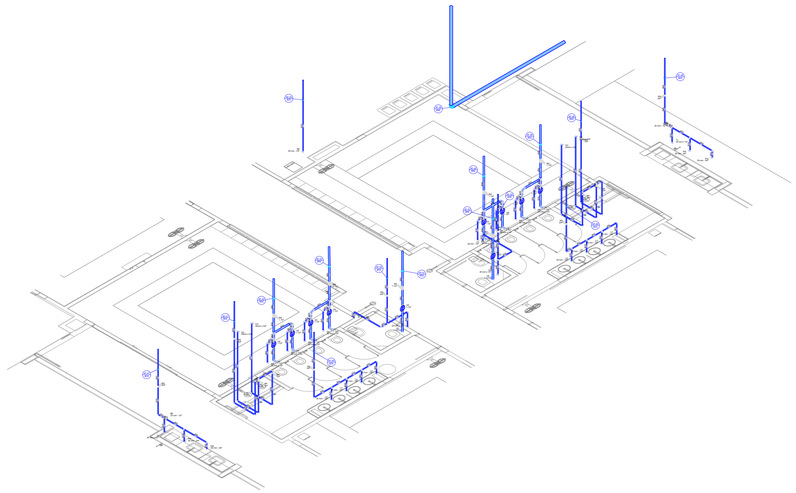

D35 DETALHE ISO 35
ESCALA 1/75

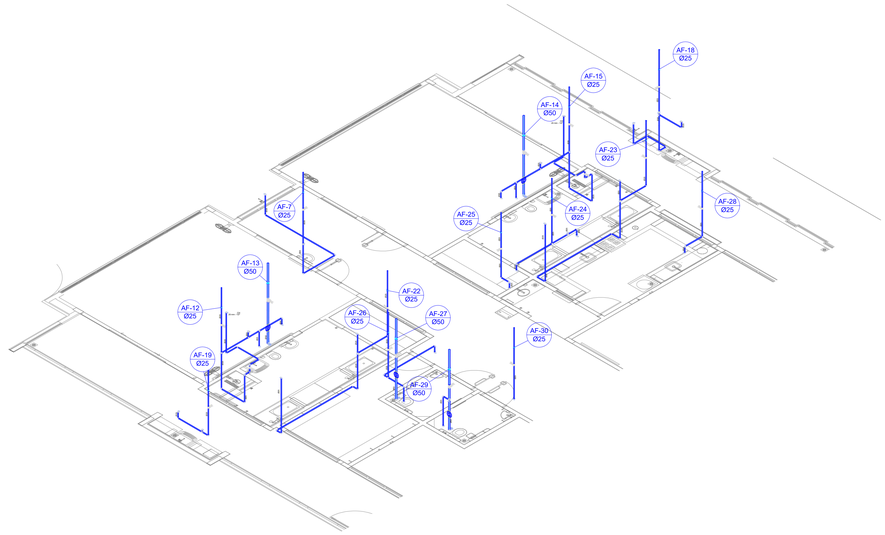

D36 DETALHE ISO 36
ESCALA 1/75

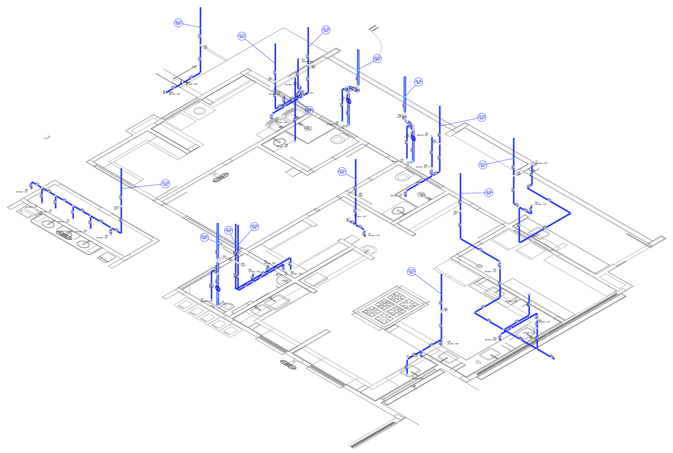

D37 DETALHE ISO 37
ESCALA 1/75

PROJETO HIDRÁULICO

ÁGUA FRIA

R00
07/14

ASSUNTO
DETALHES ISOMÉTRICOS ÁGUA FRIA - ISO34-ISO37

LOGRADOURO
RUA JP-7 ESQUINA C/RUA JP-2

Nº
80

COMPLEMENTO
QD 1-A, LOTE 1-2A

BAIRRO
JARDIM PLANALTO

MUNICÍPIO
ÁGUA BOA

UF
MT

CEP
78635-000

ESCALA
INDICADA

PROPRIETÁRIO
PREFEITURA MUNICIPAL DE ÁGUA BOA
CNPJ: 15.023.898/0001-90

PLANTA DE SITUAÇÃO



QUADRO DE ÁREAS

ÁREAS EDIFICADAS

ÁREA DO TERRENO: 45x99,5m = 4.477,50 m²
ÁREA OCUPADA: 1.549,09 m²
ÁREA CONSTRUÍDA: 1.327,37 m²

ÁREAS NÃO EDIFICADAS

IMPERMEÁVEL: 482,73 m²
PERMEÁVEL: 2.331,63 m²
SEMI-PERMEÁVEL: 83,90 m²

TAXA DE OCUPAÇÃO: 34,60%
COEFICIENTE DE APROVEITAMENTO: 0,296

PREFEITURA MUNICIPAL DE ÁGUA BOA
CNPJ: 15.023.898/0001-90

AUTOR DO PROJETO
CLAUDIO BARBOSA MIRANDA JUNIOR
CREA MT: 57156

RESPONSÁVEL TÉCNICO
CLAUDIO BARBOSA MIRANDA JUNIOR CREA MT: 57156
ENGENHEIRO CIVIL

DEFERIMENTO


EVENTO	DATA DE ENTRADA	DATA DE ANÁLISE
EMISSÃO INICIAL	10 / 02 / 2025	___/___/___
	___/___/___	___/___/___
	___/___/___	___/___/___
	___/___/___	___/___/___

APROVAÇÃO

ÁGUA BOA
PREFEITURA
RENOVAÇÃO E TRABALHO
GESTÃO 2021/2024

D4Sign 28166485-f0b0-4013-9eb4-7d88bbbfb207 - Para confirmar as assinaturas acesse https://secure.d4sign.com.br/verificar
Documento assinado eletronicamente, conforme MP 2.200-2/01, Art. 10º, §2.

A0 (1189x841)mm

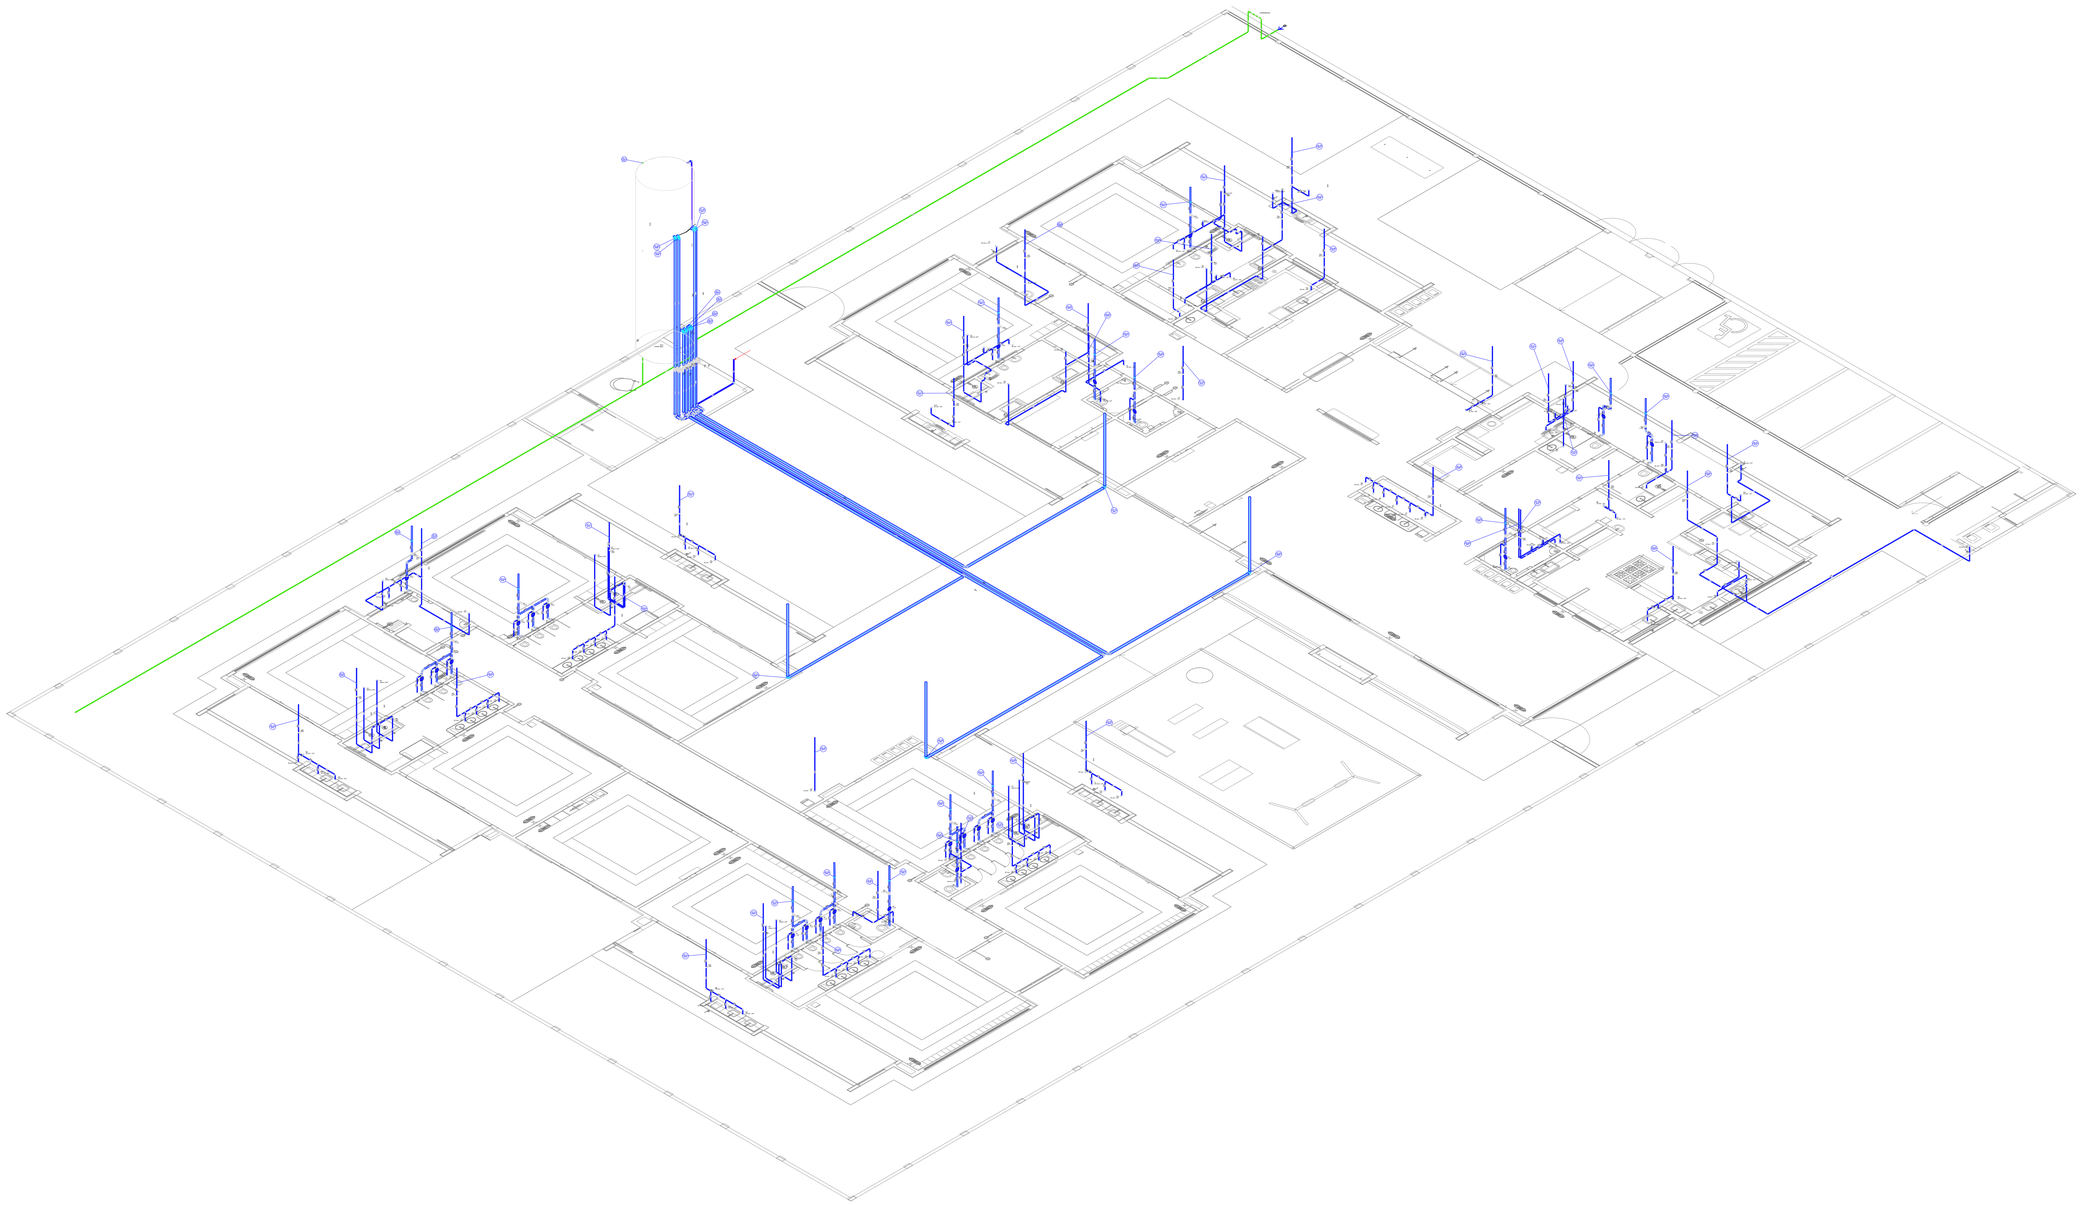

D38 DETALHE ISO 38
ESCALA 1/100

PROJETO HIDRÁULICO

ÁGUA FRIA

R00
08/14

ASSUNTO
DETALHE ISOMÉTRICO ÁGUA FRIA - ISO38

LOGRADOURO
RUA JP-7 ESQUINA C/RUA JP-2

Nº
80

COMPLEMENTO
QD 1-A, LOTE 1-2A

BAIRRO
JARDIM PLANALTO

MUNICÍPIO
ÁGUA BOA

UF
MT

CEP
78635-000

ESCALA
INDICADA

PROPRIETÁRIO
PREFEITURA MUNICIPAL DE ÁGUA BOA
CNPJ 15.023.898/0001-86

PLANTA DE SITUAÇÃO



QUADRO DE ÁREAS

ÁREAS EDIFICADAS

ÁREA DO TERRENO: 45x99,5m = 4.477,50 m²
ÁREA OCUPADA: 1.549,09 m²
ÁREA CONSTRUÍDA: 1.327,37 m²

ÁREAS NÃO EDIFICADAS

IMPERMEÁVEL: 482,73 m²
PERMEÁVEL: 2.331,83 m²
SEMI-PERMEÁVEL: 83,90 m²

TAXA DE OCUPAÇÃO: 34,60%
COEFICIENTE DE APROVEITAMENTO: 0,296

PREFEITURA MUNICIPAL DE ÁGUA BOA
CNPJ: 15.023.898/0001-86

AUTOR DO PROJETO
CLAUDIO BARBOSA MIRANDA JUNIOR
CREA MT: 57156

RESPONSÁVEL TÉCNICO
CLAUDIO BARBOSA MIRANDA JUNIOR CREA MT: 57156
ENGENHEIRO CIVIL

DEFERIMENTO


EVENTO	DATA DE ENTRADA	DATA DE ANÁLISE
EMISSÃO INICIAL	10 / 02 / 2026	___/___/___
	___/___/___	___/___/___
	___/___/___	___/___/___
	___/___/___	___/___/___

APROVAÇÃO


ÁGUA BOA PREFEITURA
RENOVAÇÃO E TRABALHO

D4Sign 281e6485-fd60-4013-9eb4-7d88bb6fb207 - Para confirmar as assinaturas acesse https://secure.d4sign.com.br/verificar
Documento assinado eletronicamente, conforme MP 2.200-2/01, Art. 10º, §2.


A0 (1189x841)mm

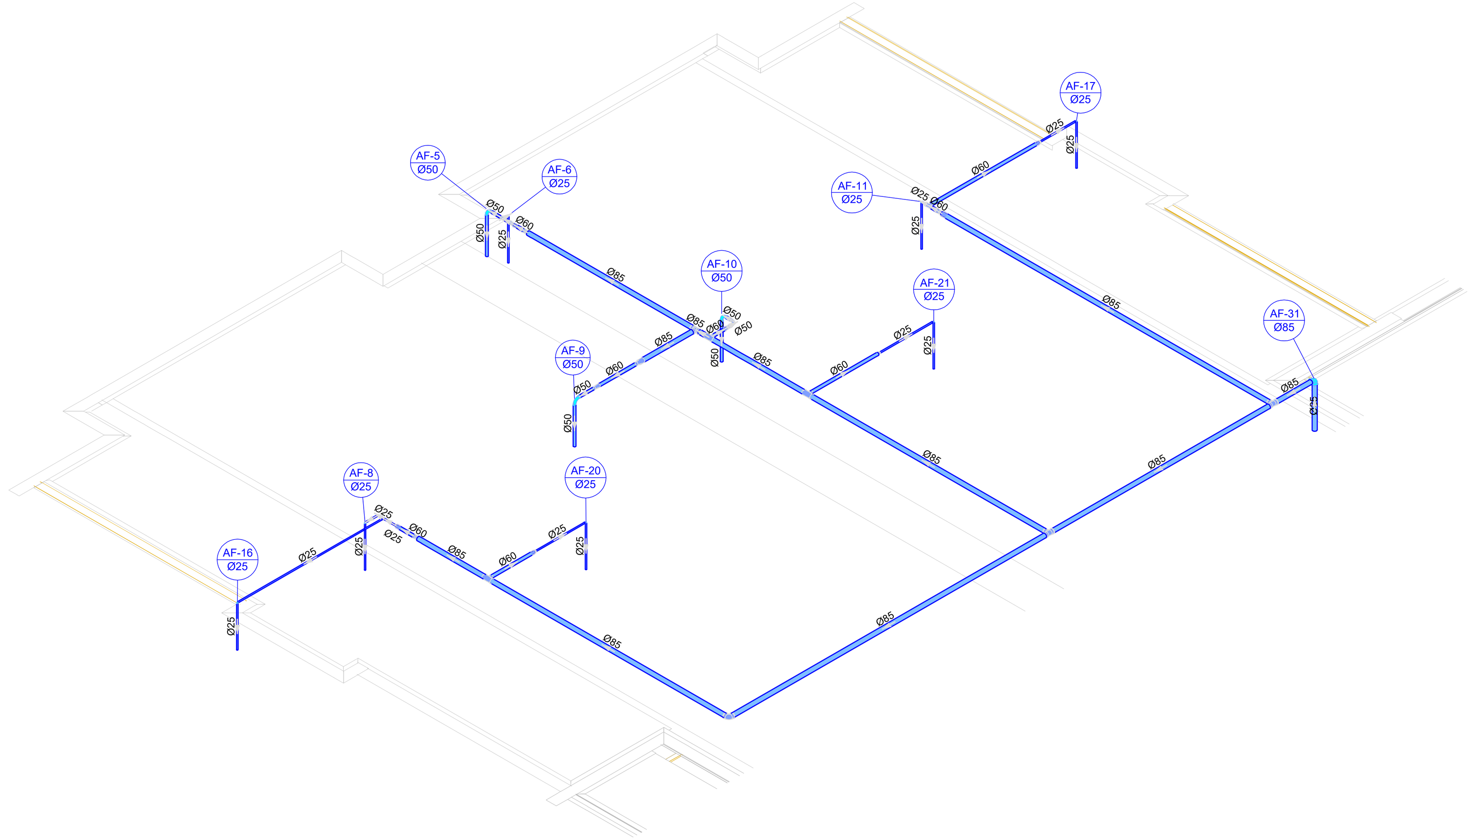


D39 DETALHE ISO 39
ESCALA 1/75

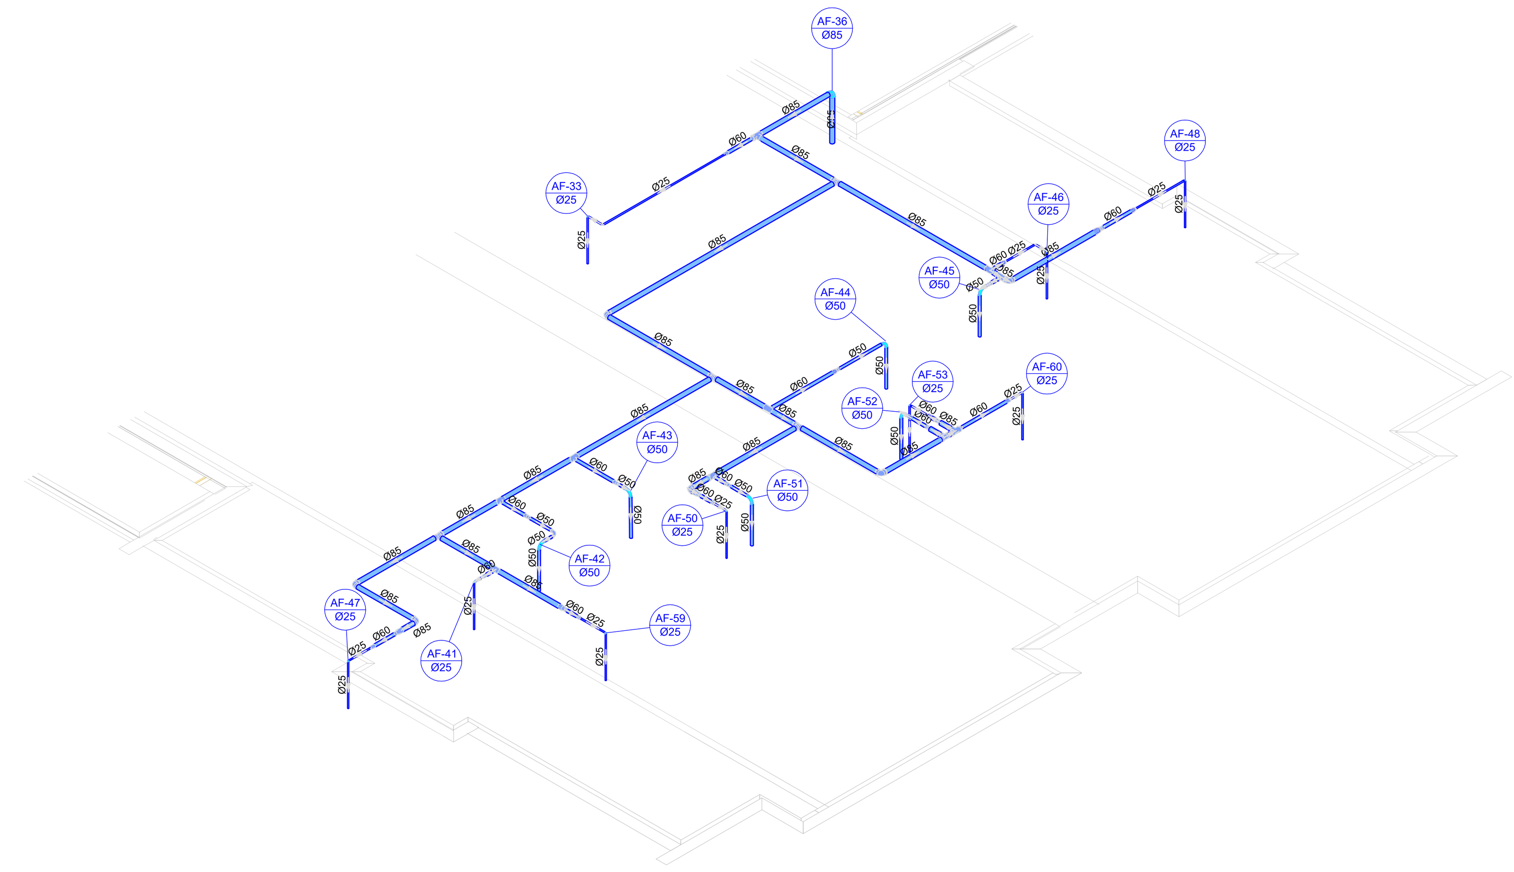

D40 DETALHE ISO 40
ESCALA 1/75

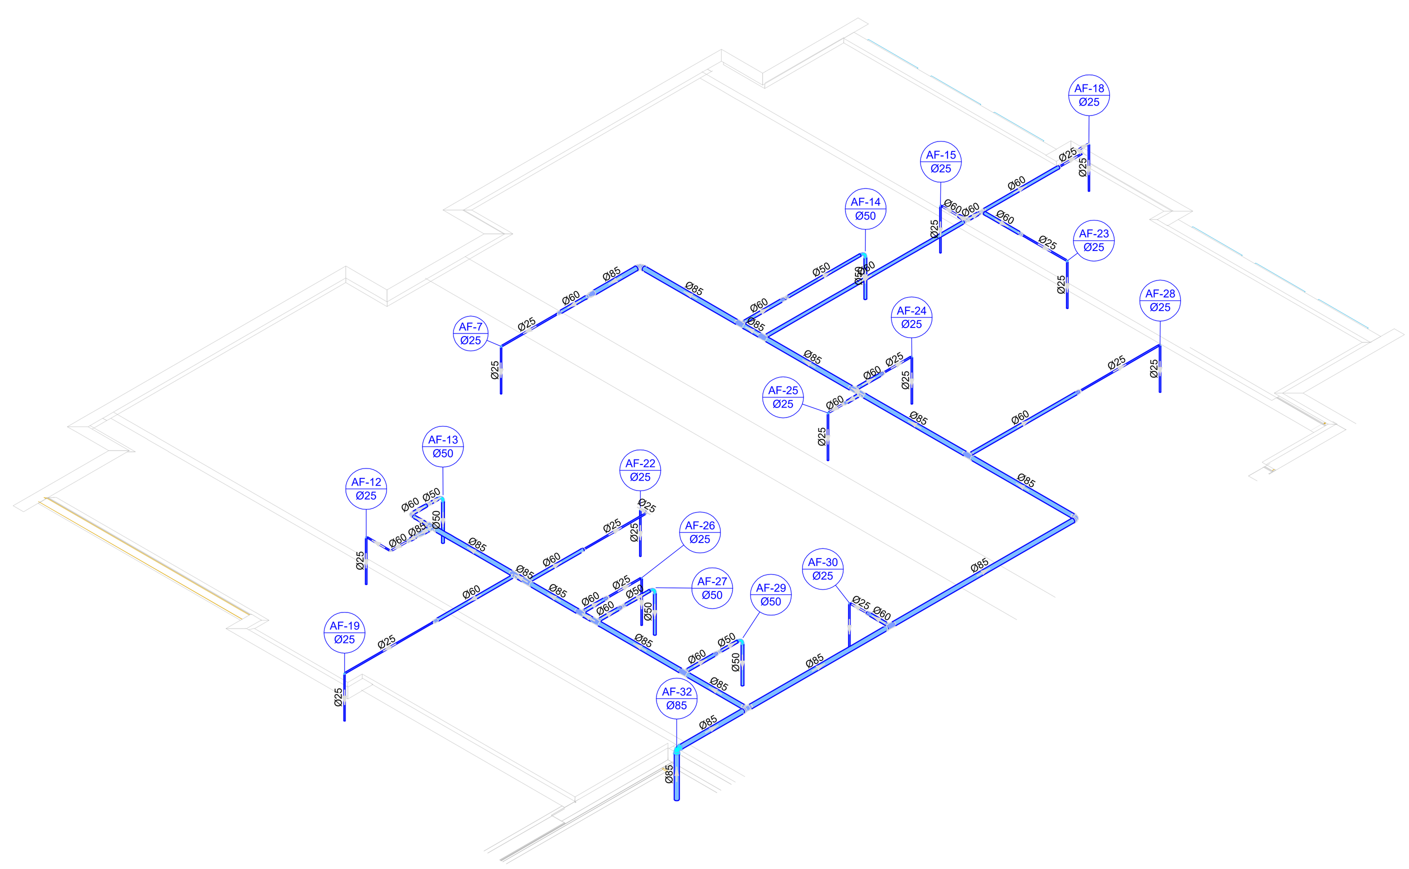

D41 DETALHE ISO 41
ESCALA 1/75

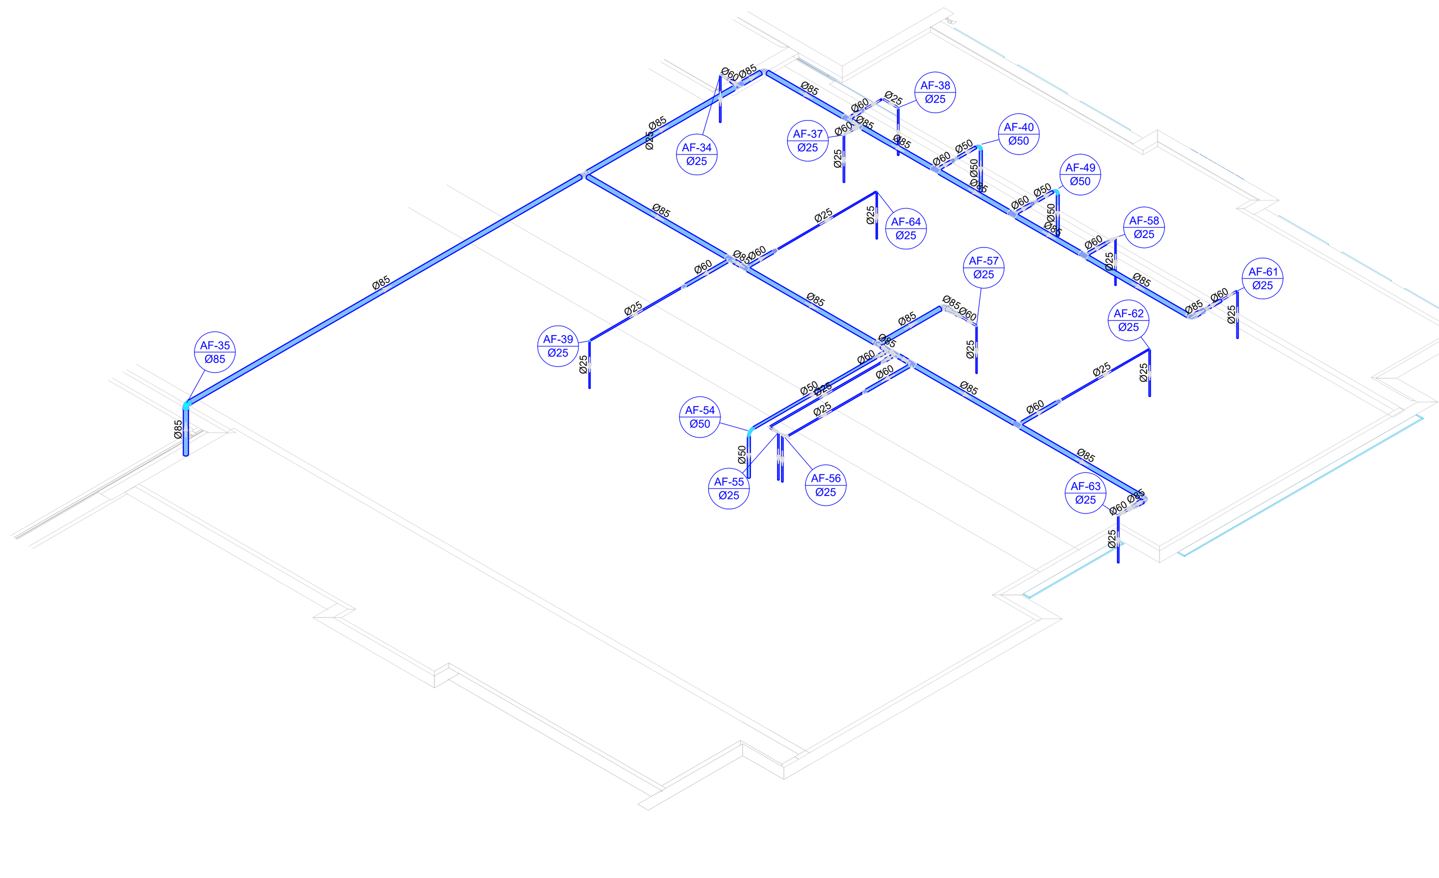

D42 DETALHE ISO 42
ESCALA 1/75

PROJETO HIDRÁULICO
ÁGUA FRIA

R00
09/14

ASSUNTO
DETALHES ISOMÉTRICOS ÁGUA FRIA - ISO39 ~ ISO42


LOGRADOURO: **RUA JP-7 ESQUINA C/RUA JP-2**
N.º: **80**
COMPLEMENTO: **QD 1-A, LOTE 1-2A**

BAIRRO: **JARDIM PLANALTO**

MUNICÍPIO: **ÁGUA BOA**
UF: **MT**
CEP: **78635-000**
ESCALA: **INDICADA**

PROPRIETÁRIO
PREFEITURA MUNICIPAL DE ÁGUA BOA
CNPJ: 15.023.898/0001-90

PLANTA DE SITUAÇÃO

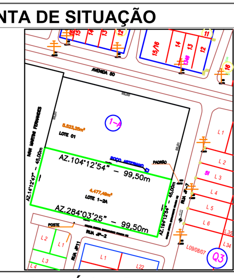

QUADRO DE ÁREAS

ÁREAS EDIFICADAS

ÁREA DO TERRENO: 45x99,5m = 4.477,50 m²
ÁREA OCUPADA: 1.549,09 m²
ÁREA CONSTRUÍDA: 1.327,37 m²

ÁREAS NÃO EDIFICADAS

IMPERMEÁVEL: 482,73 m²
PERMEÁVEL: 2.331,63 m²
SEMI-PERMEÁVEL: 83,90 m²

TAXA DE OCUPAÇÃO: 34,60%
COEFICIENTE DE APROVEITAMENTO: 0,296

PREFEITURA MUNICIPAL DE ÁGUA BOA
CNPJ: 15.023.898/0001-90

AUTOR DO PROJETO
CLAUDIO BARBOSA MIRANDA JUNIOR
CREA MT: 57156

RESPONSÁVEL TÉCNICO
CLAUDIO BARBOSA MIRANDA JUNIOR CREA MT: 57156
ENGENHEIRO CIVIL

DEFERIMENTO


EVENTO	DATA DE ENTRADA	DATA DE ANÁLISE
EMISSÃO INICIAL	10 / 02 / 2025	___/___/___
	___/___/___	___/___/___
	___/___/___	___/___/___
	___/___/___	___/___/___

APROVAÇÃO

ÁGUA BOA PREFEITURA
RENOVAÇÃO E TRABALHO
GESTÃO 2021/2024

A0 (1189x841)mm

D4Sign 281e6485-fdb0-4013-9eb4-7d88bbbfb207 - Para confirmar as assinaturas acesse https://secure.d4sign.com.br/verificar
Documento assinado eletronicamente, conforme MP 2.200-2/01, Art. 10º, §2.

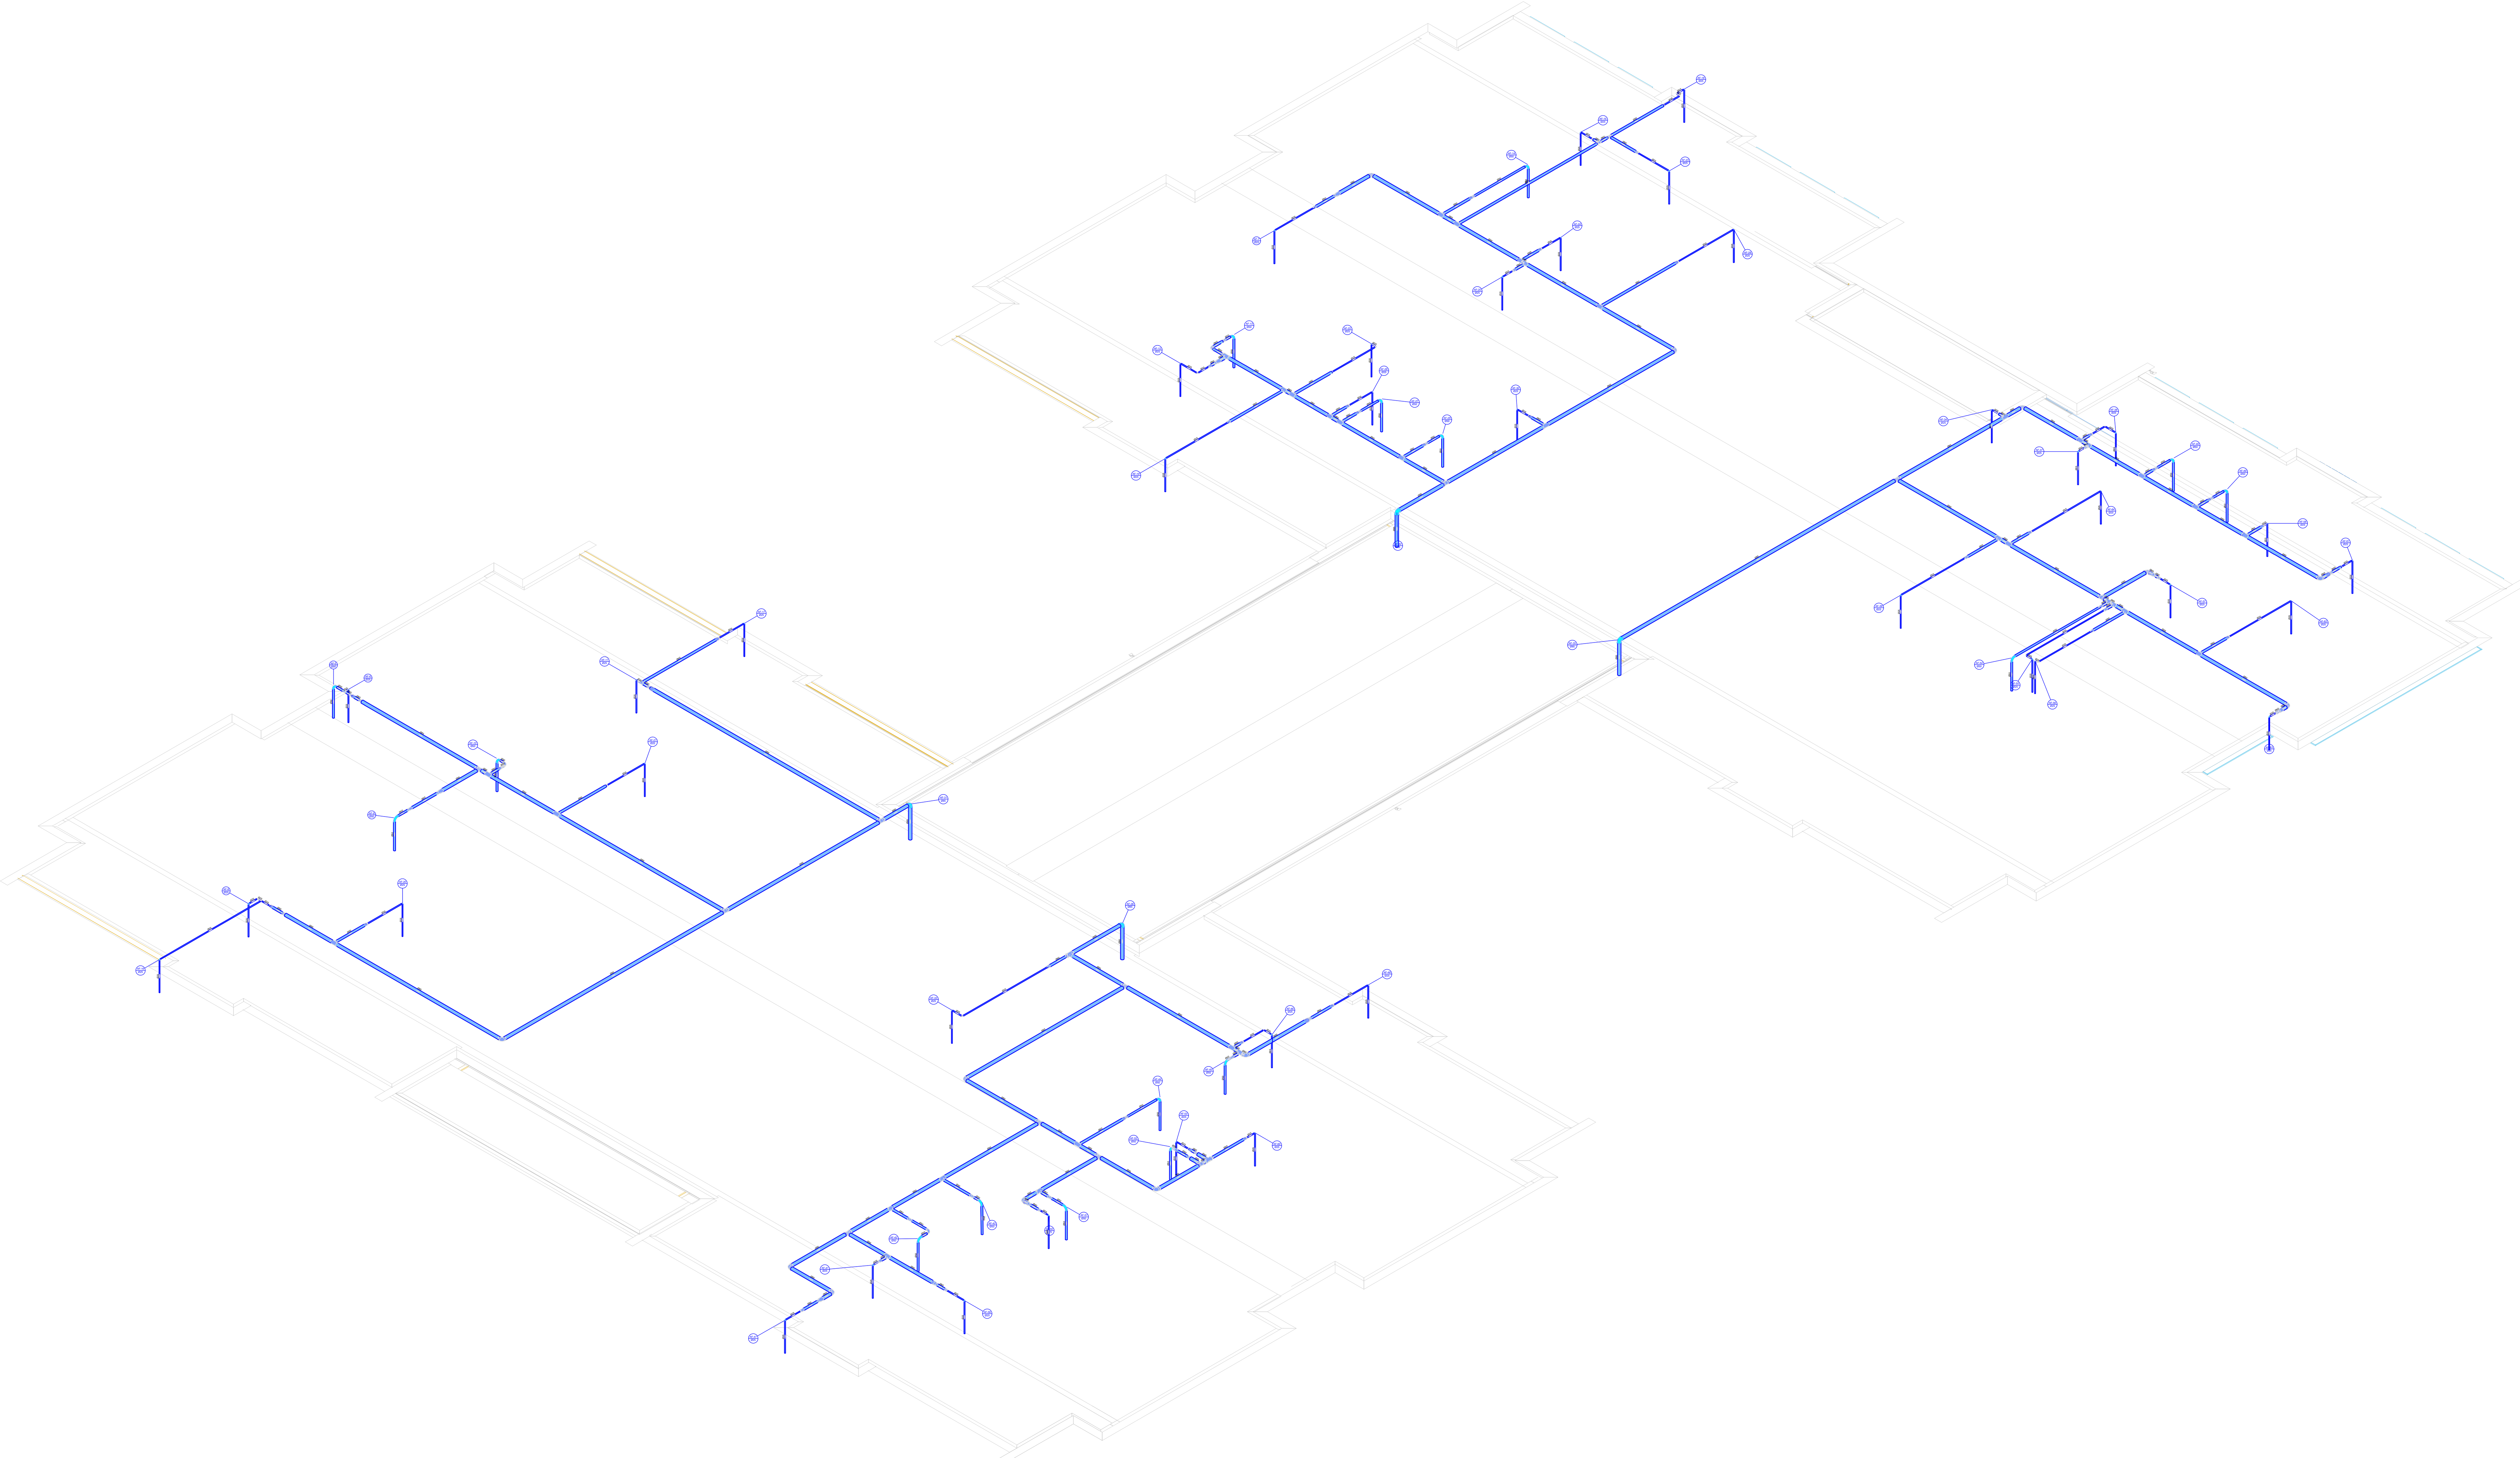

D43 DETALHE ISO 43
ESCALA 1/75

PROJETO HIDRÁULICO
ÁGUA FRIA

R00
10/14

ASSUNTO
DETALHE ISOMÉTRICO ÁGUA FRIA - ISO43

LOGRADOURO
RUA JP-7 ESQUINA C/RUA JP-2

N.º
80

COMPLEMENTO
QD 1-A, LOTE 1-2A

BAIRRO
JARDIM PLANALTO

MUNICÍPIO
ÁGUA BOA


UF
MT

CEP
78635-000

ESCALA
INDICADA

PROPRIETÁRIO
PREFEITURA MUNICIPAL DE ÁGUA BOA
CNPJ: 15.023.898/0001-90

PLANTA DE SITUAÇÃO

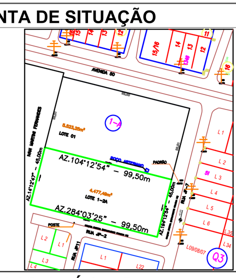

QUADRO DE ÁREAS

ÁREAS EDIFICADAS

ÁREA DO TERRENO: 45x99,5m = 4.477,50 m²
ÁREA OCUPADA: 1.549,09 m²
ÁREA CONSTRUÍDA: 1.327,37 m²

ÁREAS NÃO EDIFICADAS

IMPERMEÁVEL: 482,73 m²
PERMEÁVEL: 2.331,63 m²
SEMI-PERMEÁVEL: 83,90 m²

TAXA DE OCUPAÇÃO: 34,60%
COEFICIENTE DE APROVEITAMENTO: 0,296

PREFEITURA MUNICIPAL DE ÁGUA BOA
CNPJ: 15.023.898/0001-90

AUTOR DO PROJETO
CLAUDIO BARBOSA MIRANDA JUNIOR
CREA MT: 57156

RESPONSÁVEL TÉCNICO
CLAUDIO BARBOSA MIRANDA JUNIOR CREA MT: 57156
ENGENHEIRO CIVIL

DEFERIMENTO


EVENTO	DATA DE ENTRADA	DATA DE ANÁLISE
EMISSÃO INICIAL	10 / 02 / 2025	___/___/___
	___/___/___	___/___/___
	___/___/___	___/___/___
	___/___/___	___/___/___

APROVAÇÃO


ÁGUA BOA PREFEITURA
RENOVAÇÃO E TRABALHO
GESTÃO 2021/2024

A0 (1189x841)mm


D4Sign 281e6485-fdb0-4013-9eb4-7d88bbbfb207 - Para confirmar as assinaturas acesse https://secure.d4sign.com.br/verificar
Documento assinado eletronicamente, conforme MP 2.200-2/01, Art. 10º, §2.

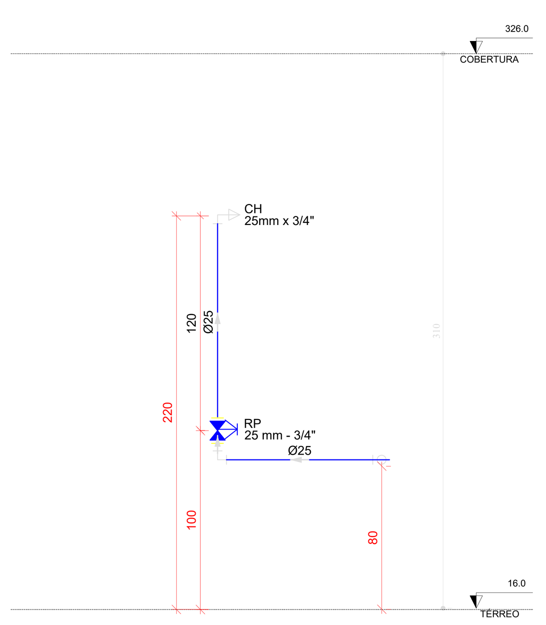


DETALHE H01
ESCALA 1/25

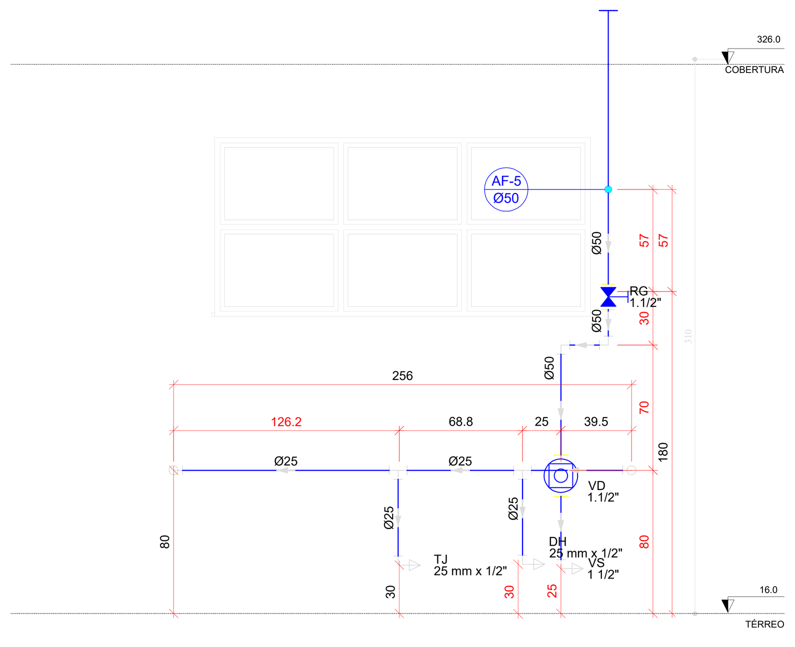


DETALHE H02
ESCALA 1/25

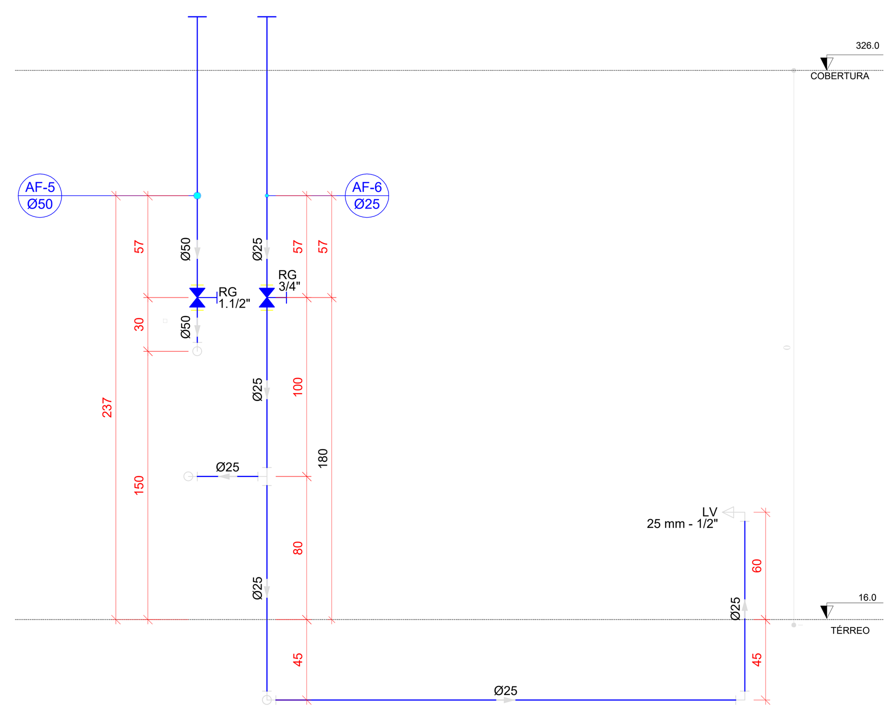


DETALHE H03
ESCALA 1/25

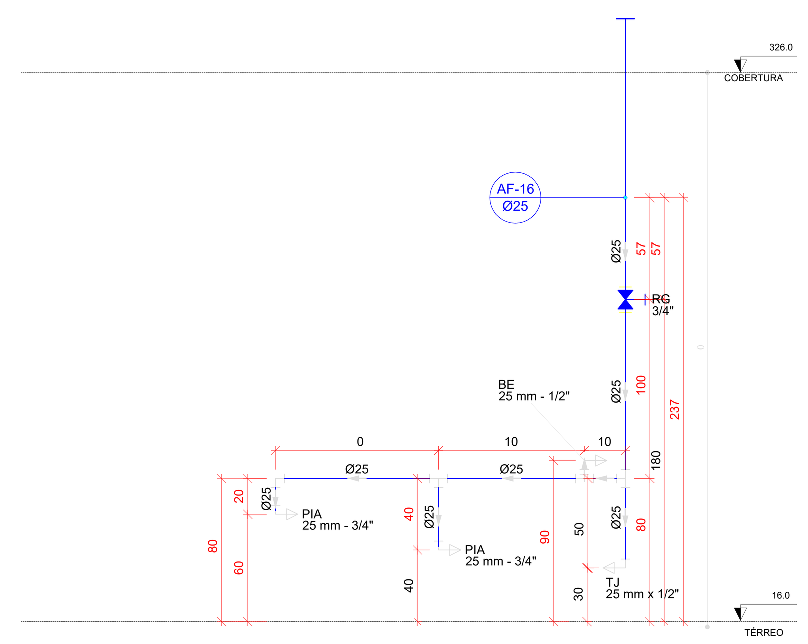


DETALHE H04
ESCALA 1/25

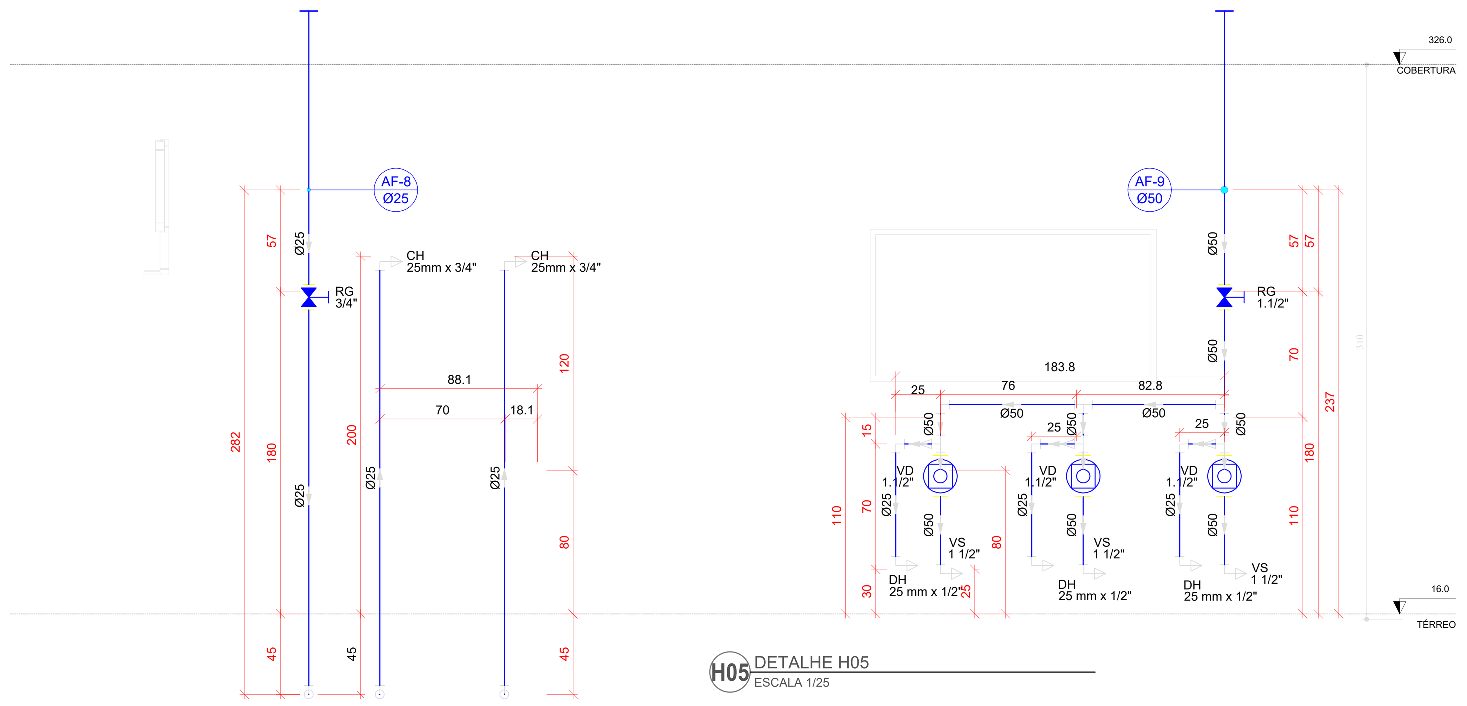


DETALHE H05
ESCALA 1/25

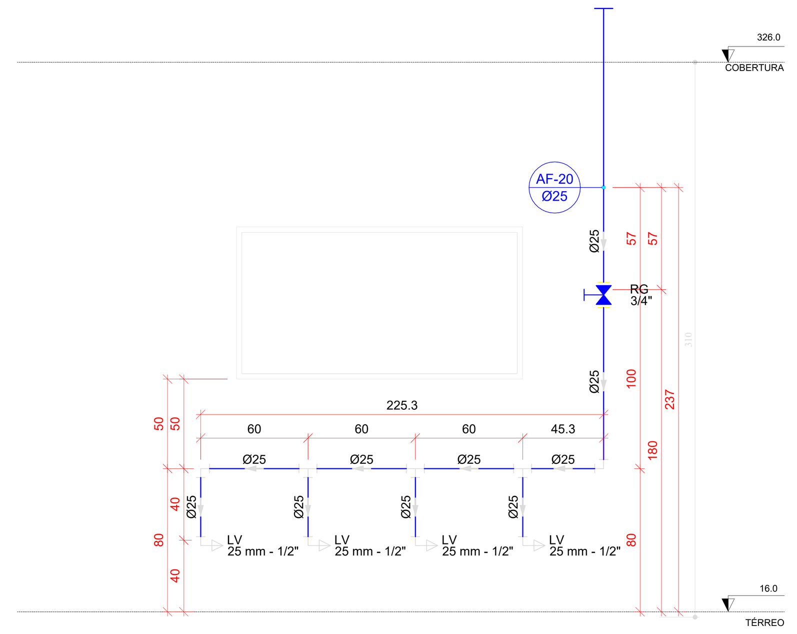


DETALHE H06
ESCALA 1/25

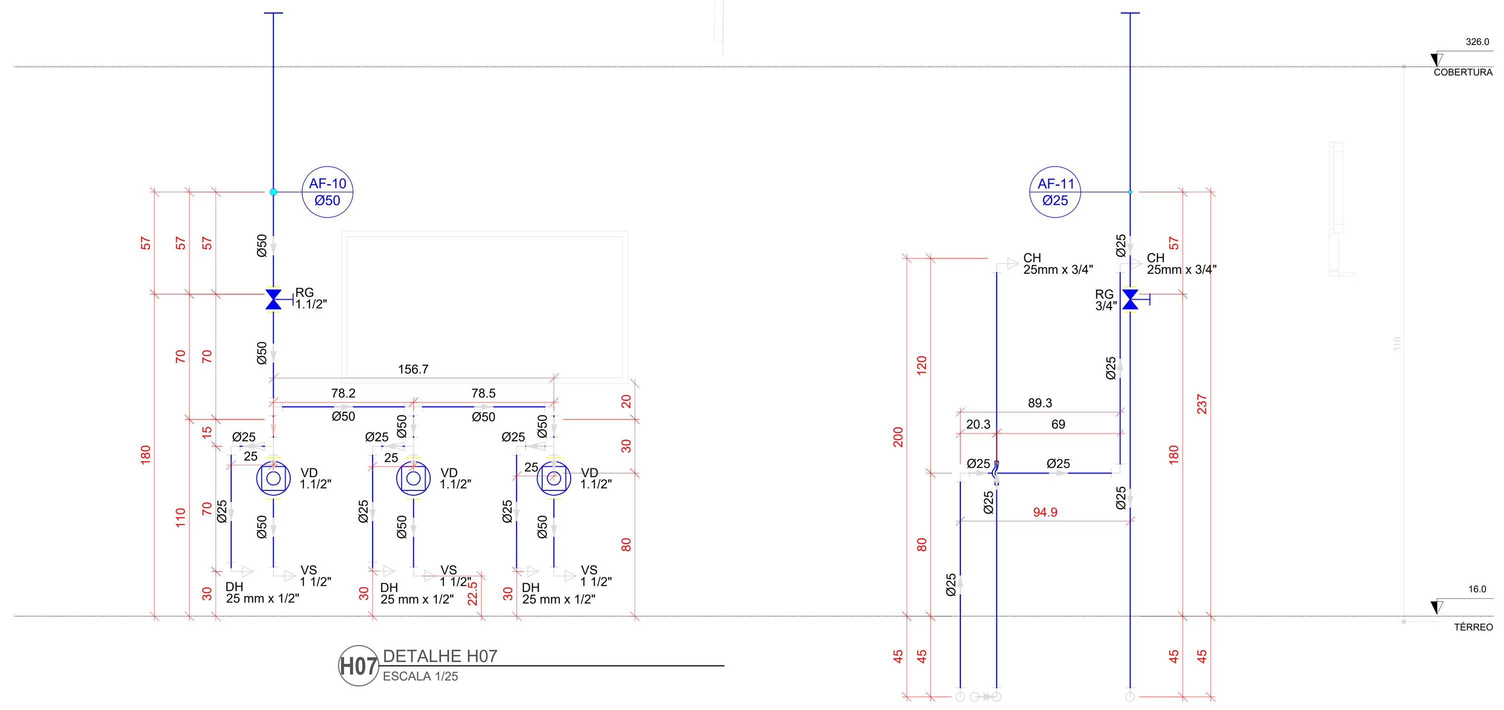


DETALHE H07
ESCALA 1/25

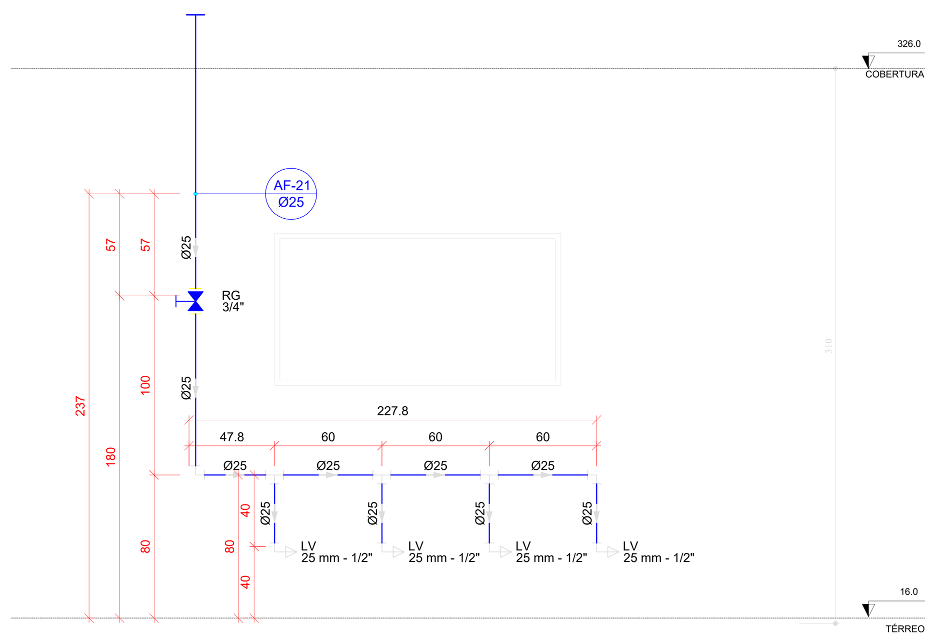


DETALHE H08
ESCALA 1/25

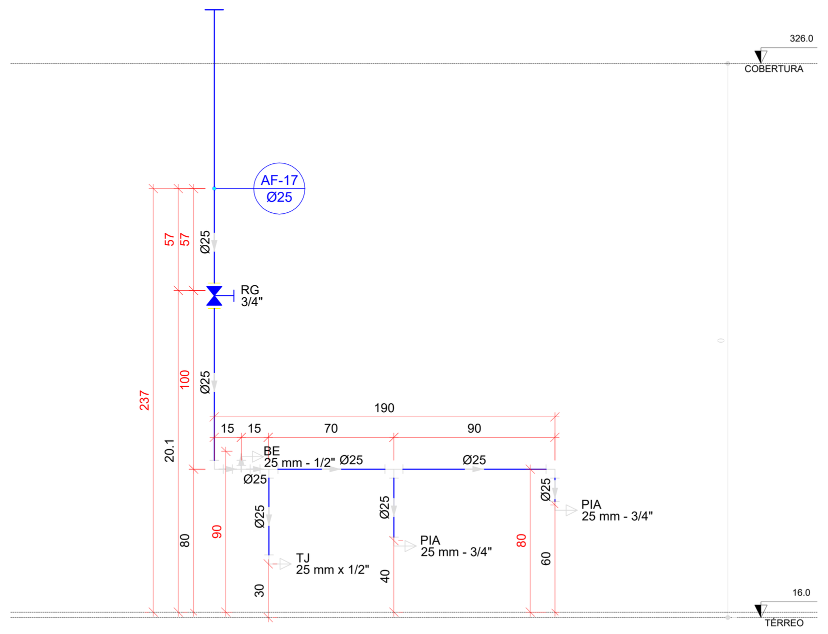


DETALHE H09
ESCALA 1/25

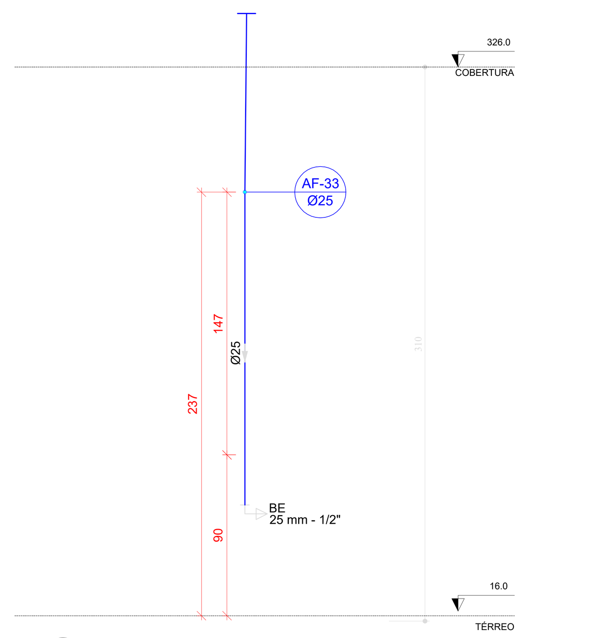


DETALHE H10
ESCALA 1/25

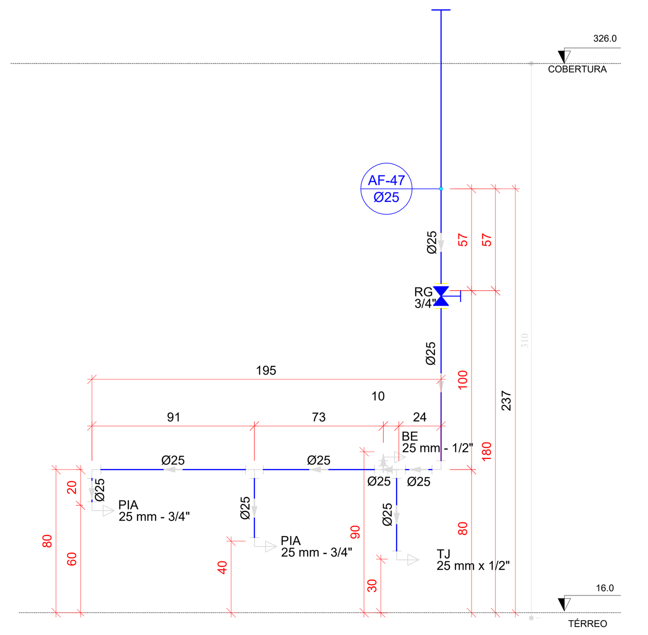


DETALHE H11
ESCALA 1/25

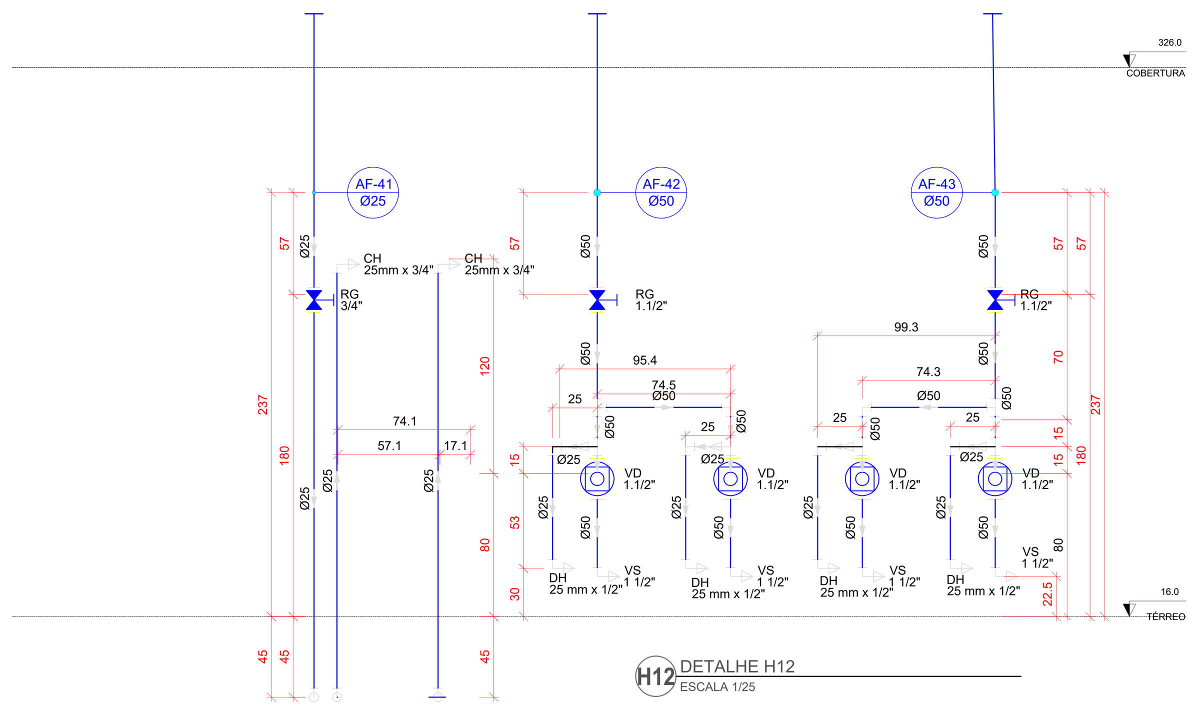


DETALHE H12
ESCALA 1/25

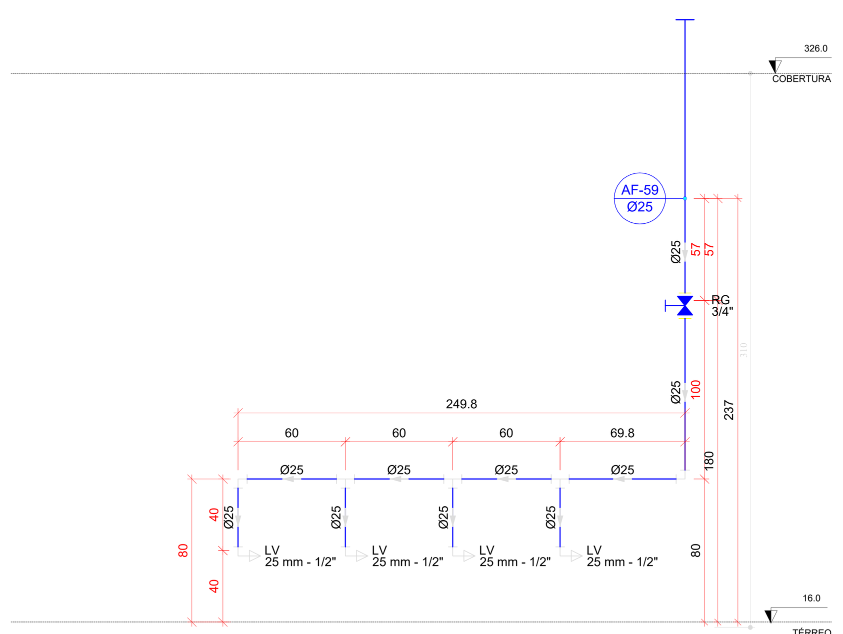

DETALHE H13
ESCALA 1/25

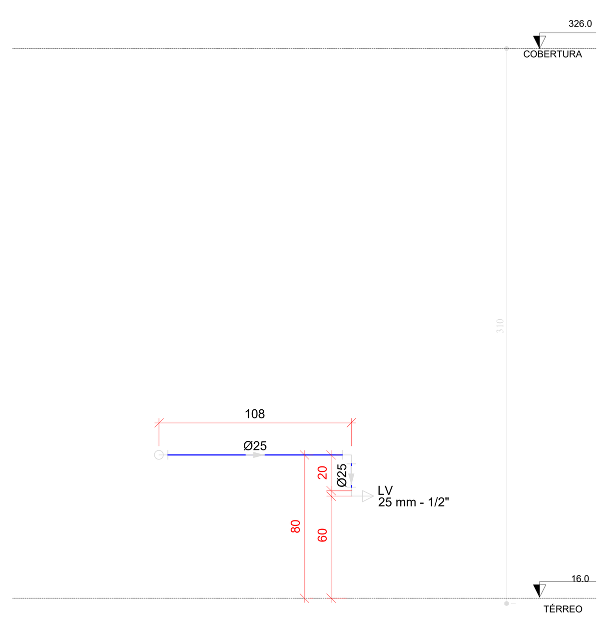

DETALHE H14
ESCALA 1/25

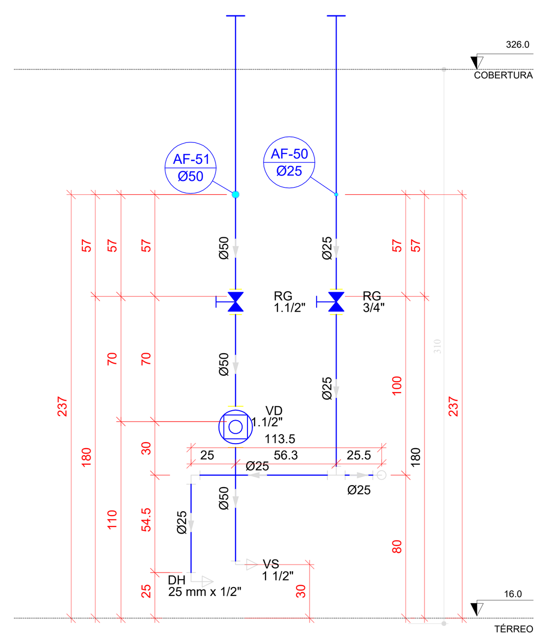

DETALHE H15
ESCALA 1/25

PROJETO HIDRÁULICO

ÁGUA FRIA

R00
11/14

ASSUNTO
CORTES ÁGUA FRIA - H01 ~ H15

LOGRADOURO
RUA JP-7 ESQUINA C/RUA JP-2

N.º
80

COMPLEMENTO
QD 1-A, LOTE 1-2A

BAIRRO
JARDIM PLANALTO

MUNICÍPIO
ÁGUA BOA


UF
MT

CEP
78635-000

ESCALA
INDICADA

PROPRIETÁRIO
PREFEITURA MUNICIPAL DE ÁGUA BOA
CNPJ: 15.023.898/0001-90

PLANTA DE SITUAÇÃO

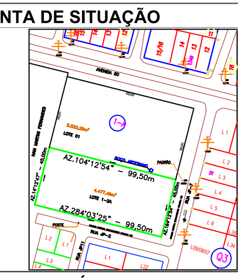

QUADRO DE ÁREAS

ÁREAS EDIFICADAS

ÁREA DO TERRENO: 45x99,5m = 4.477,50 m²
ÁREA OCUPADA: 1.549,09 m²
ÁREA CONSTRUÍDA: 1.327,37 m²

ÁREAS NÃO EDIFICADAS

IMPERMEÁVEL: 482,73 m²
PERMEÁVEL: 2.331,63 m²
SEMI-PERMEÁVEL: 83,90 m²

TAXA DE OCUPAÇÃO: 34,60%
COEFICIENTE DE APROVEITAMENTO: 0,296

PREFEITURA MUNICIPAL DE ÁGUA BOA
CNPJ: 15.023.898/0001-90

AUTOR DO PROJETO
CLAUDIO BARBOSA MIRANDA JUNIOR
CREA MT: 57156

RESPONSÁVEL TÉCNICO
CLAUDIO BARBOSA MIRANDA JUNIOR CREA MT: 57156
ENGENHEIRO CIVIL

DEFERIMENTO


EVENTO	DATA DE ENTRADA	DATA DE ANÁLISE
EMISSÃO INICIAL	10 / 02 / 2025	___/___/___
	___/___/___	___/___/___
	___/___/___	___/___/___
	___/___/___	___/___/___

APROVAÇÃO


ÁGUA BOA PREFEITURA
RENOVAÇÃO E TRABALHO
GESTÃO 2021/2024

A0 (1189x841)mm


D4Sign 281e6485-fdb0-4013-9eb4-7d88bbbfb207 - Para confirmar as assinaturas acesse https://secure.d4sign.com.br/verificar
Documento assinado eletronicamente, conforme MP 2.200-2/01, Art. 10º, §2.

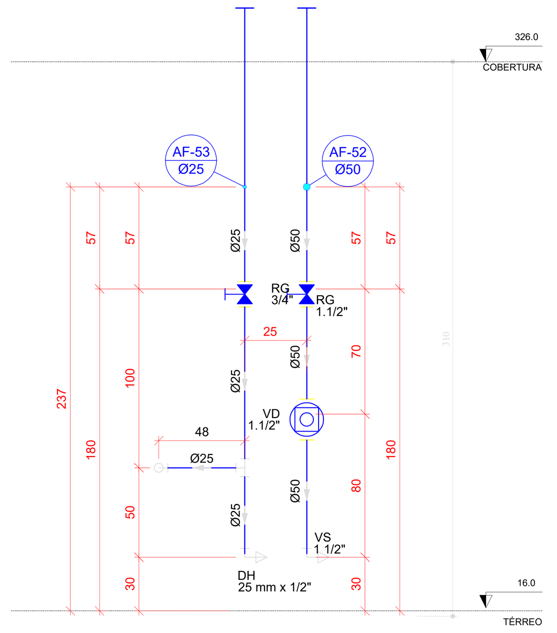


H16 DETALHE H16
ESCALA 1/25

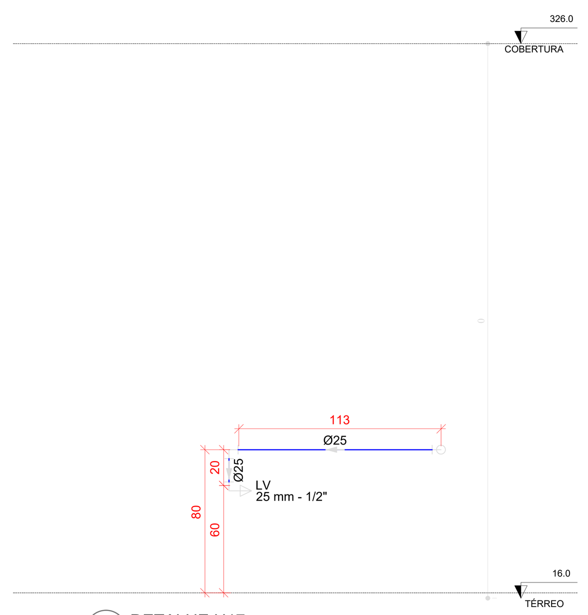


H17 DETALHE H17
ESCALA 1/25

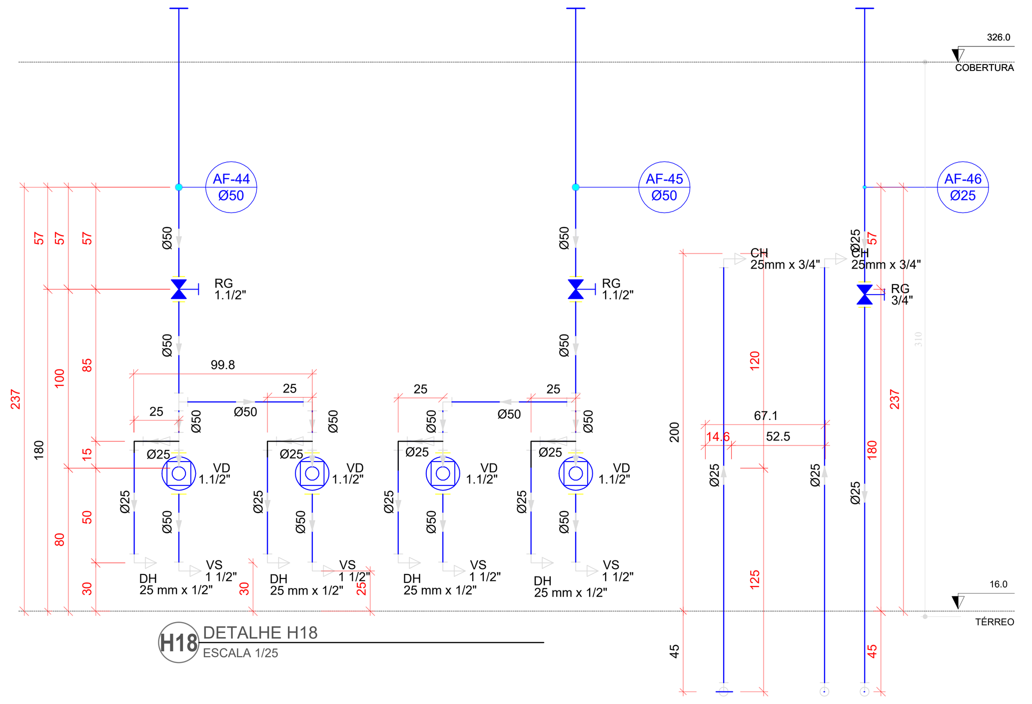


H18 DETALHE H18
ESCALA 1/25

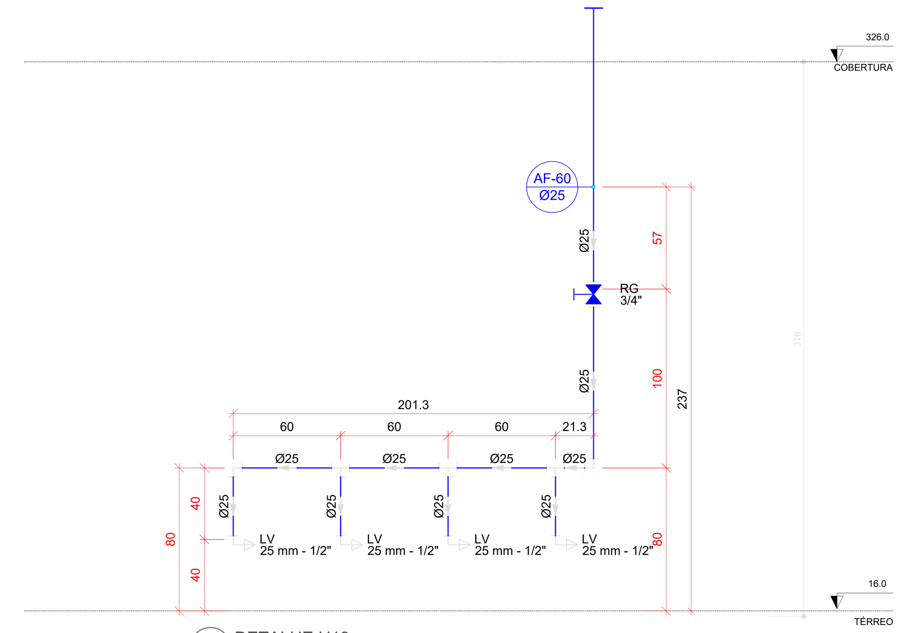


H19 DETALHE H19
ESCALA 1/25

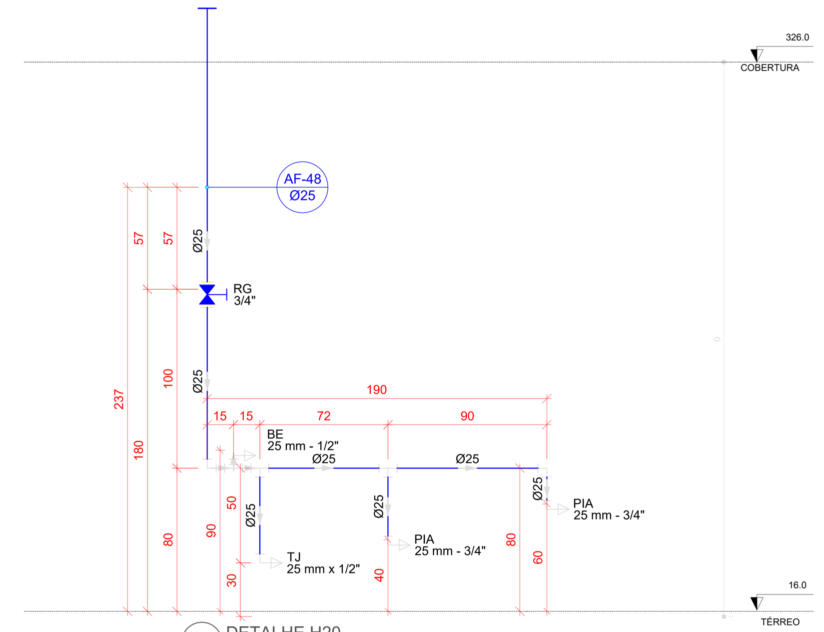


H20 DETALHE H20
ESCALA 1/25

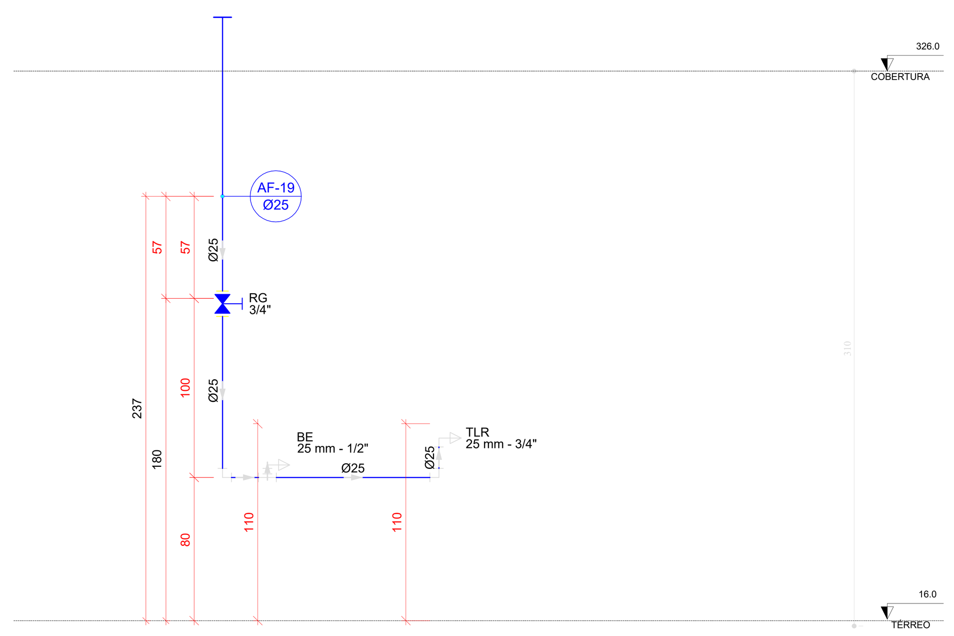


H21 DETALHE H21
ESCALA 1/25

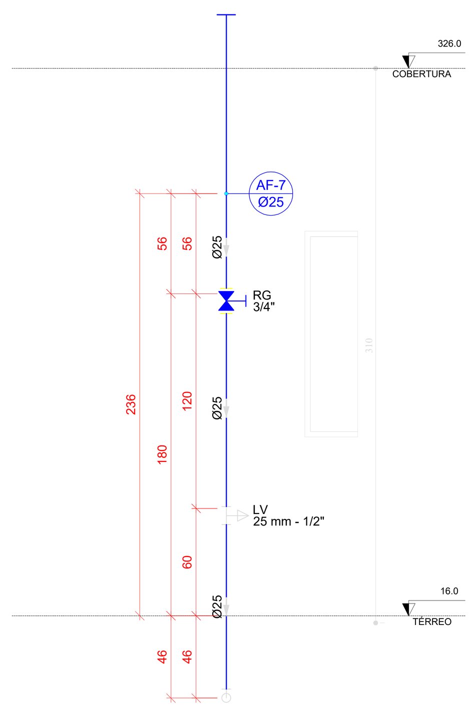


H22 DETALHE H22
ESCALA 1/25

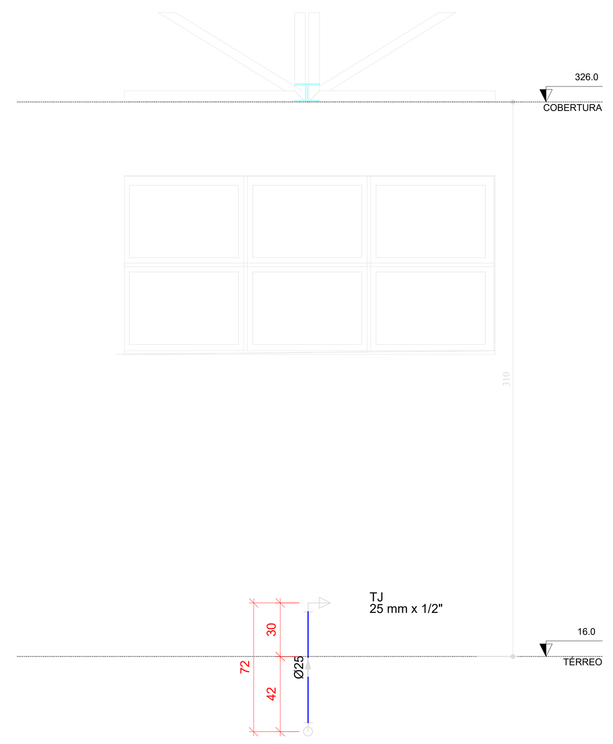


H23 DETALHE H23
ESCALA 1/25

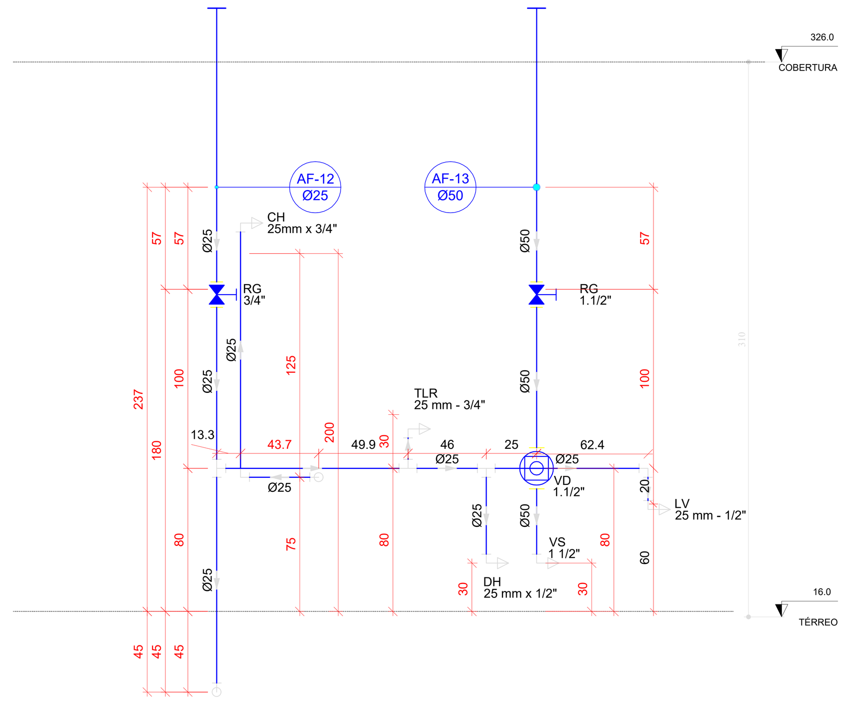


H24 DETALHE H24
ESCALA 1/25

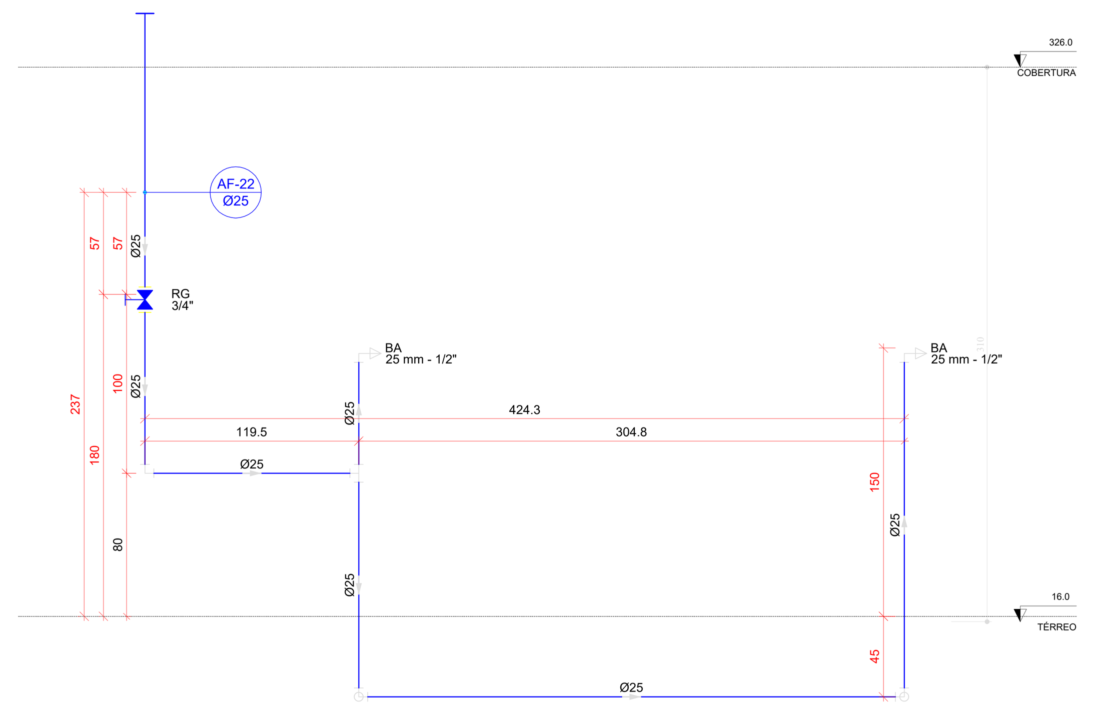


H25 DETALHE H25
ESCALA 1/25

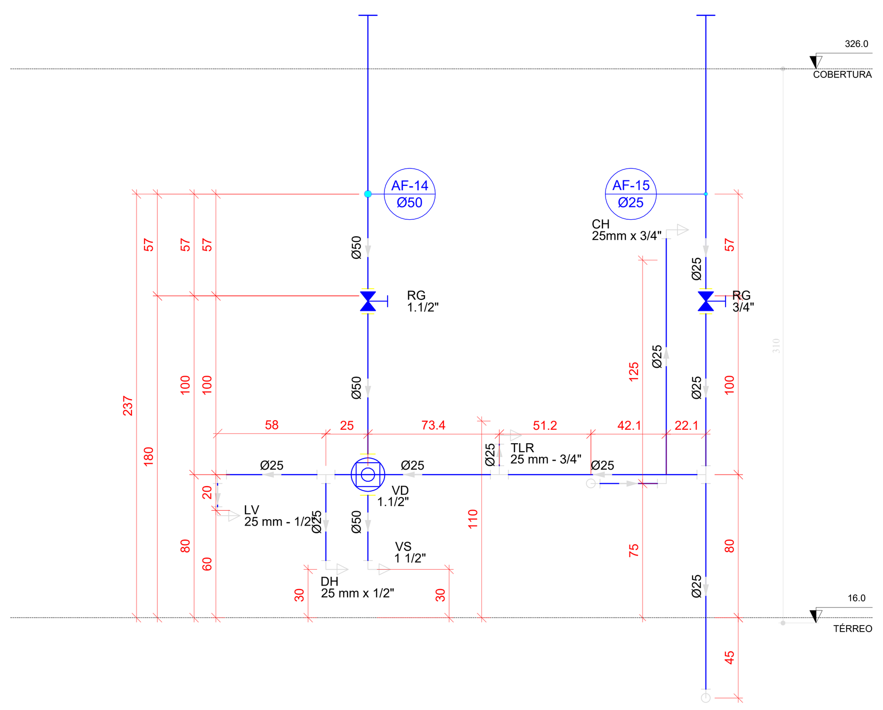


H26 DETALHE H26
ESCALA 1/25

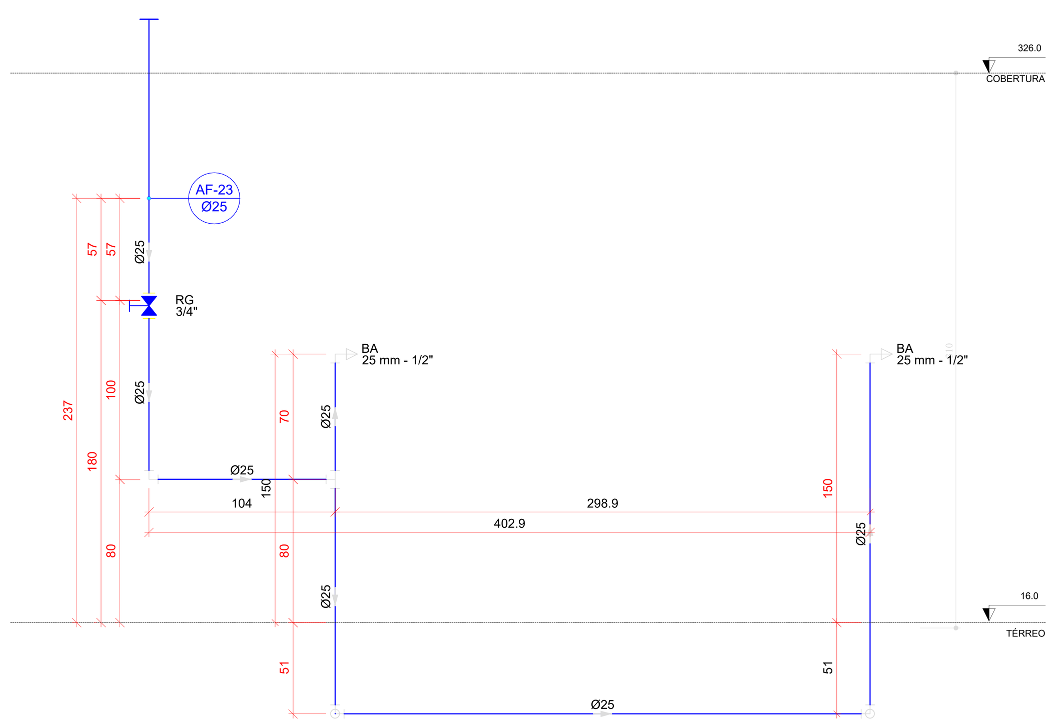


H27 DETALHE H27
ESCALA 1/25

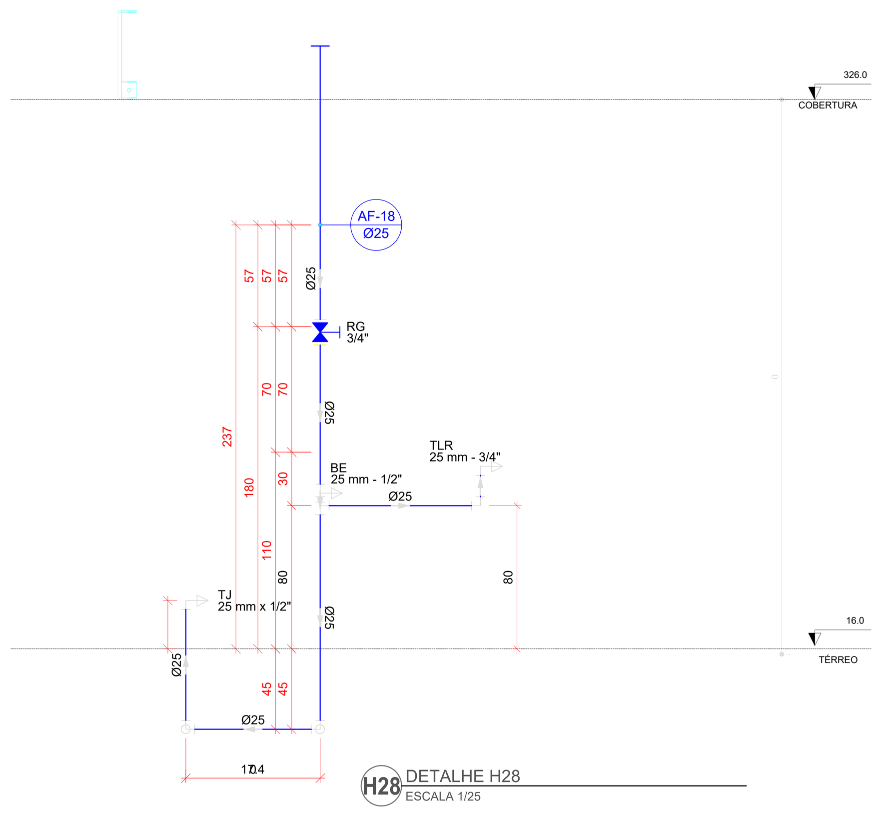


H28 DETALHE H28
ESCALA 1/25

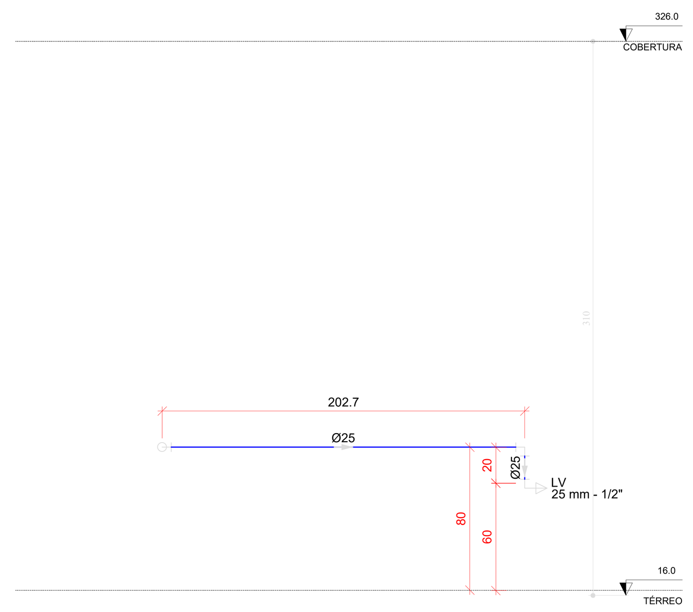


H29 DETALHE H29
ESCALA 1/25

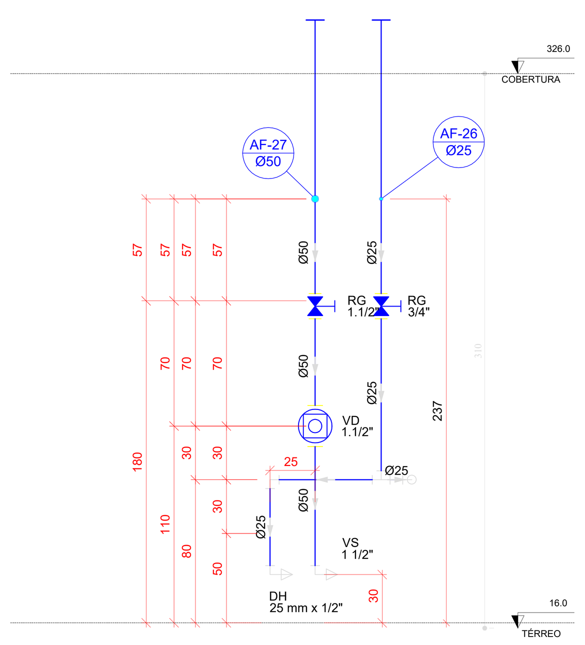


H30 DETALHE H30
ESCALA 1/25

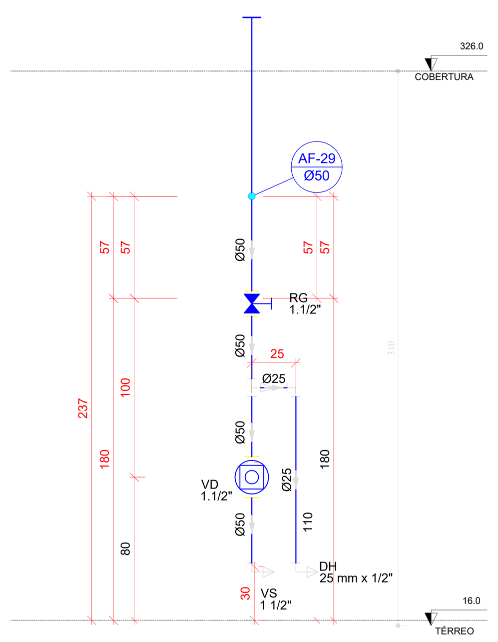


H31 DETALHE H31
ESCALA 1/25

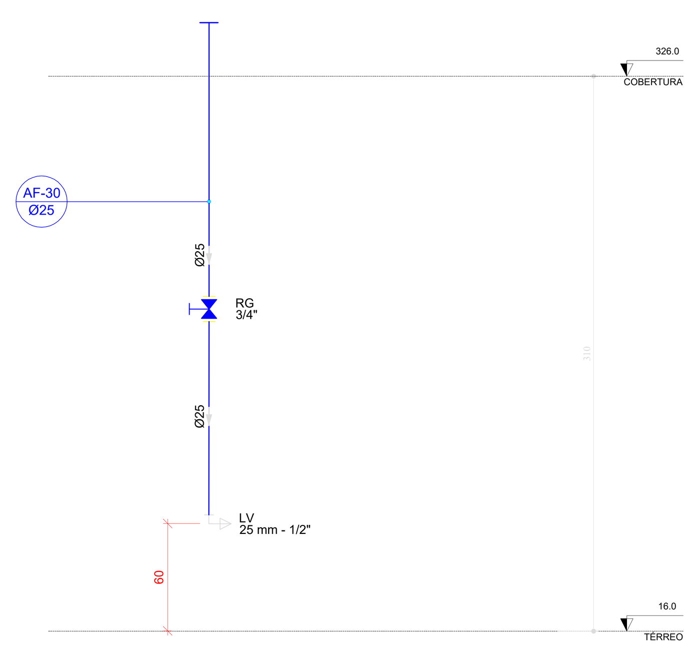


H32 DETALHE H32
ESCALA 1/25

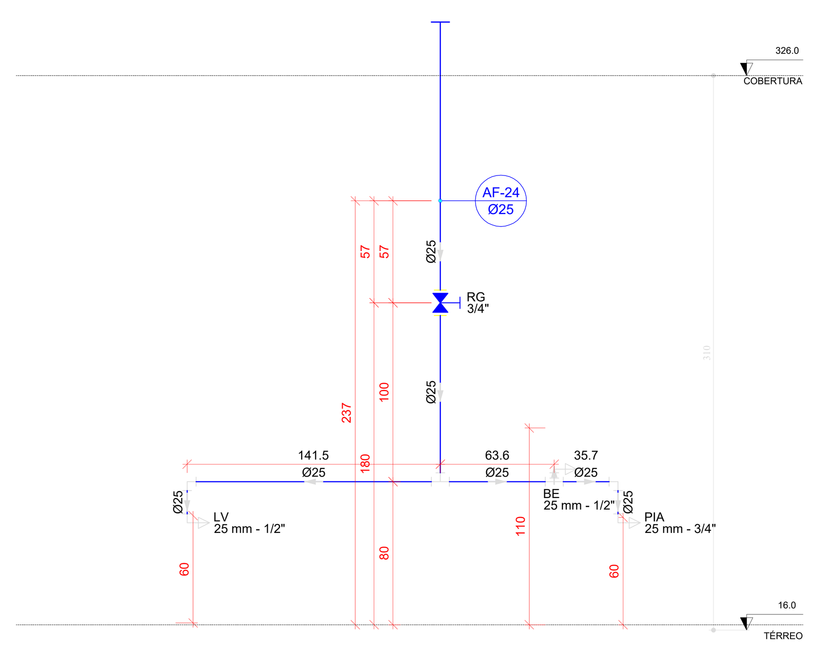

H33 DETALHE H33
ESCALA 1/25

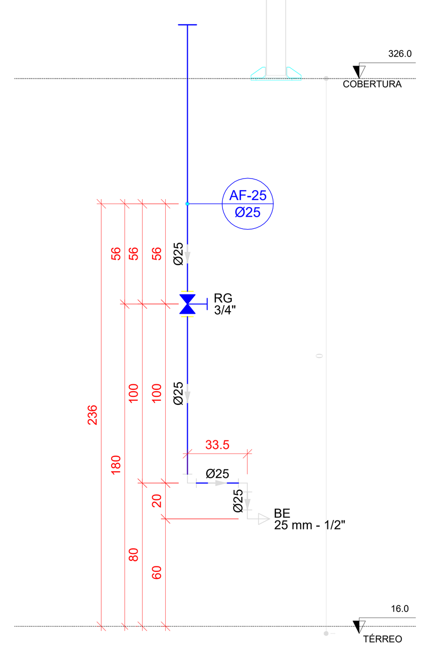

H34 DETALHE H34
ESCALA 1/25

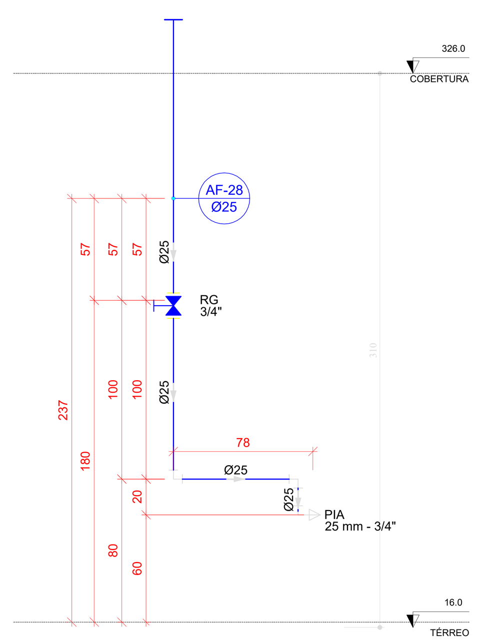

H35 DETALHE H35
ESCALA 1/25

PROJETO HIDRÁULICO

ÁGUA FRIA

R00
12/14

ASSUNTO
CORTES ÁGUA FRIA - H16 ~ H35

LOGRADOURO
RUA JP-7 ESQUINA C/RUA JP-2

N.º
80

COMPLEMENTO
QD 1-A, LOTE 1-2A

BAIRRO
JARDIM PLANALTO

MUNICÍPIO
ÁGUA BOA


UF
MT

CEP
78635-000

ESCALA
INDICADA

PROPRIETÁRIO
PREFEITURA MUNICIPAL DE ÁGUA BOA
CNPJ: 15.023.898/0001-90

PLANTA DE SITUAÇÃO

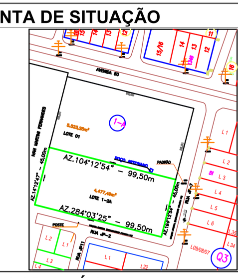

QUADRO DE ÁREAS

ÁREAS EDIFICADAS

ÁREA DO TERRENO: 45x99,5m = 4.477,50 m²
ÁREA OCUPADA: 1.549,09 m²
ÁREA CONSTRUÍDA: 1.327,37 m²

ÁREAS NÃO EDIFICADAS

IMPERMEÁVEL: 482,73 m²
PERMEÁVEL: 2.331,63 m²
SEMI-PERMEÁVEL: 83,90 m²

TAXA DE OCUPAÇÃO: 34,60%
COEFICIENTE DE APROVEITAMENTO: 0,296

PREFEITURA MUNICIPAL DE ÁGUA BOA
CNPJ: 15.023.898/0001-90

AUTOR DO PROJETO
CLAUDIO BARBOSA MIRANDA JUNIOR
CREA MT: 57156

RESPONSÁVEL TÉCNICO
CLAUDIO BARBOSA MIRANDA JUNIOR
ENGENHEIRO CIVIL
CREA MT: 57156

DEFERIMENTO


EVENTO	DATA DE ENTRADA	DATA DE ANÁLISE
EMISSÃO INICIAL	10 / 02 / 2025	___/___/___
	___/___/___	___/___/___
	___/___/___	___/___/___
	___/___/___	___/___/___

APROVAÇÃO


ÁGUA BOA PREFEITURA
RENOVAÇÃO E TRABALHO
GESTÃO 2021/2024

A0 (1189x841)mm


D4Sign 281e6485-fdb0-4013-9eb4-7d88bbbfb207 - Para confirmar as assinaturas acesse https://secure.d4sign.com.br/verificar
Documento assinado eletronicamente, conforme MP 2.200-2/01, Art. 10º, §2.

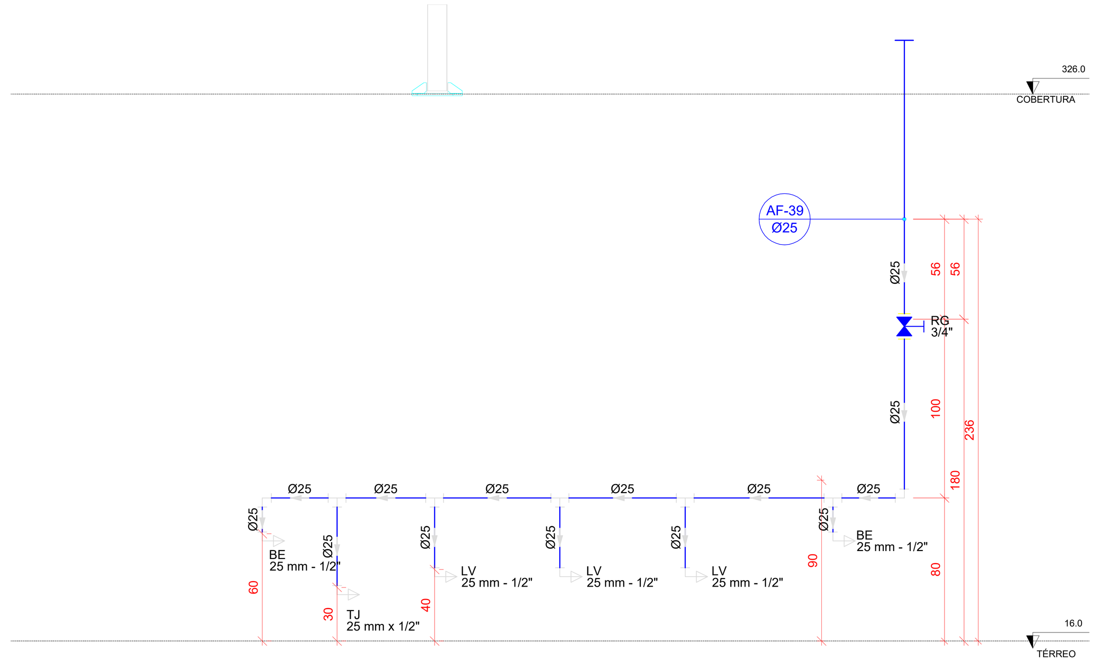


H36 DETALHE H36
ESCALA 1/25

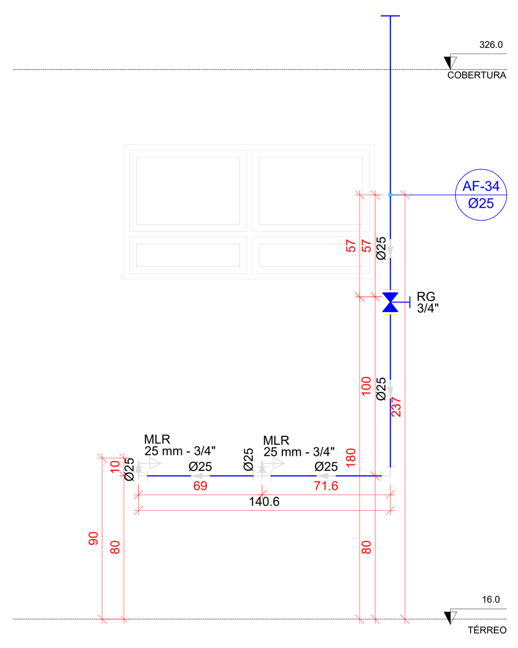


H37 DETALHE H37
ESCALA 1/25

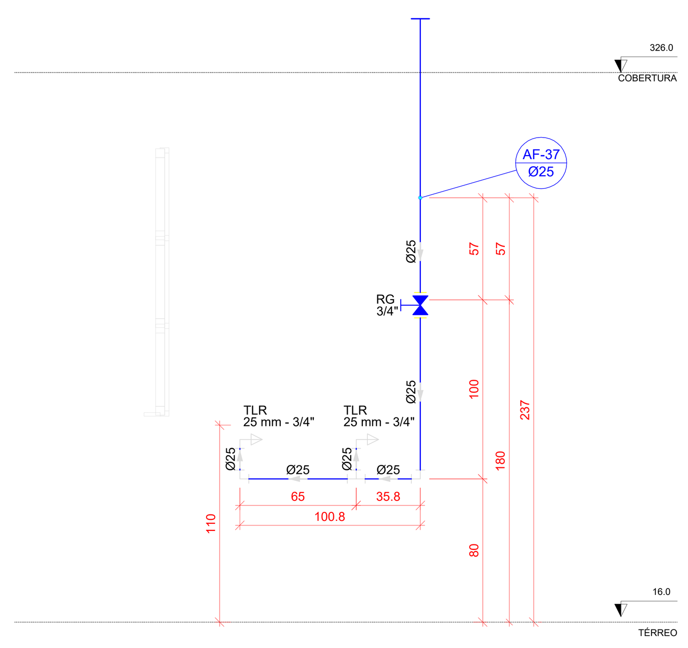


H38 DETALHE H38
ESCALA 1/25

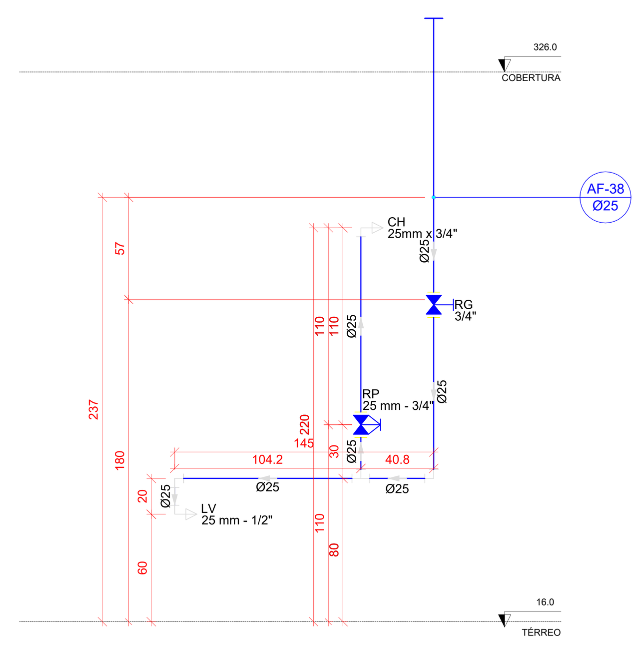


H39 DETALHE H39
ESCALA 1/25

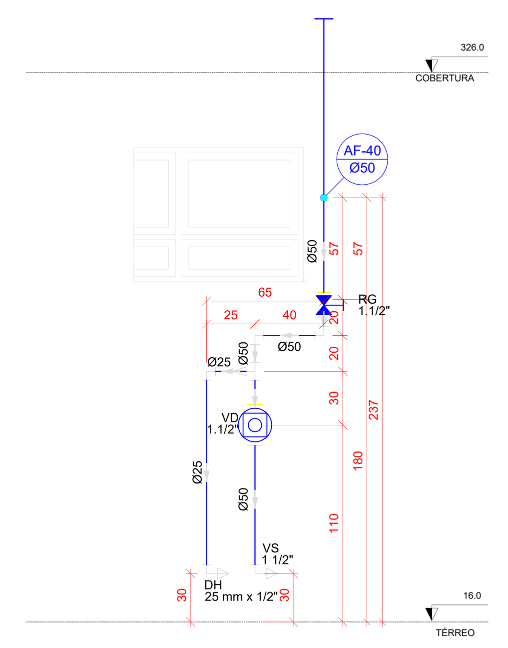


H40 DETALHE H40
ESCALA 1/25

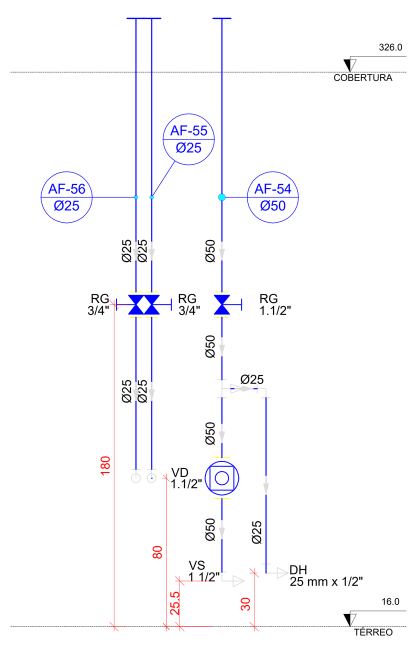


H41 DETALHE H41
ESCALA 1/25

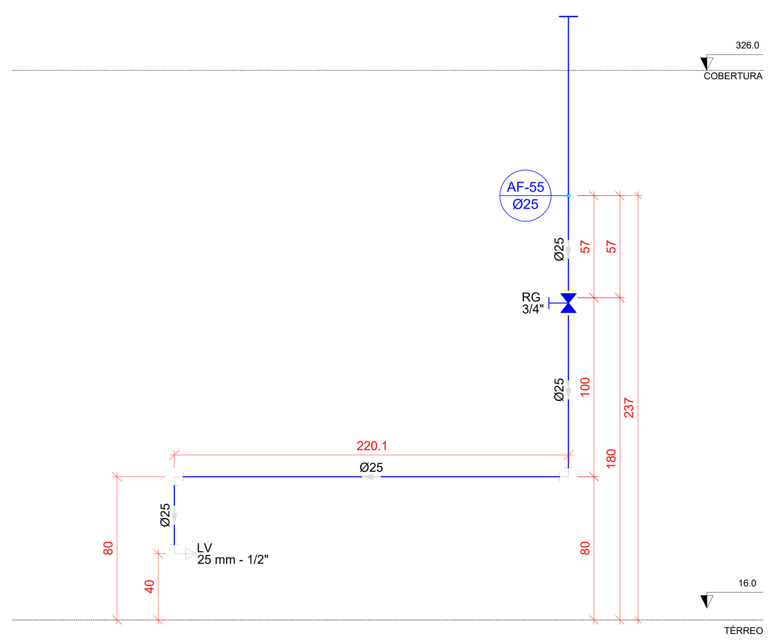


H42 DETALHE H42
ESCALA 1/25

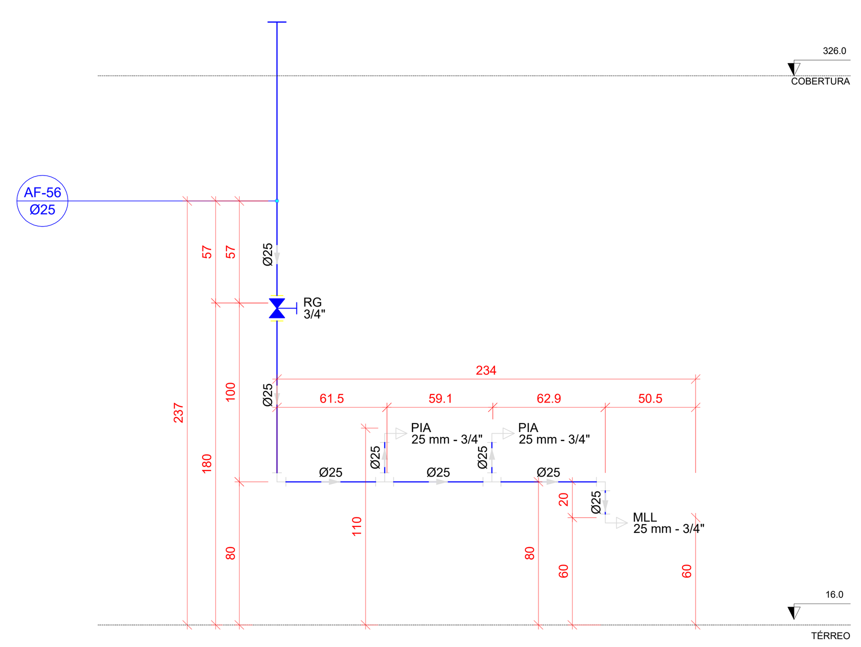


H43 DETALHE H43
ESCALA 1/25

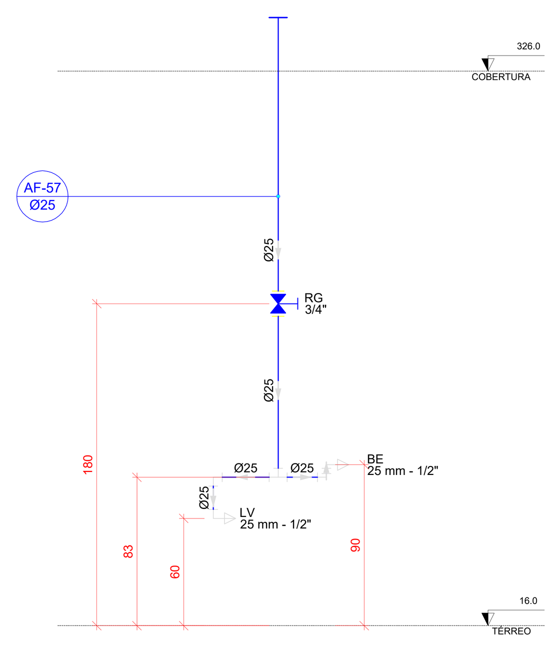


H44 DETALHE H44
ESCALA 1/25

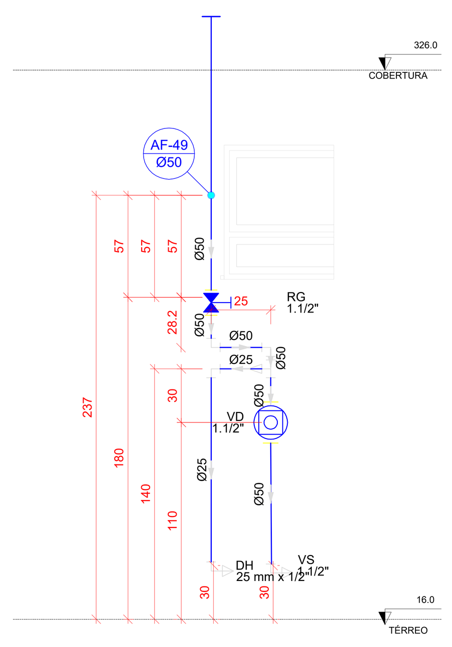


H45 DETALHE H45
ESCALA 1/25

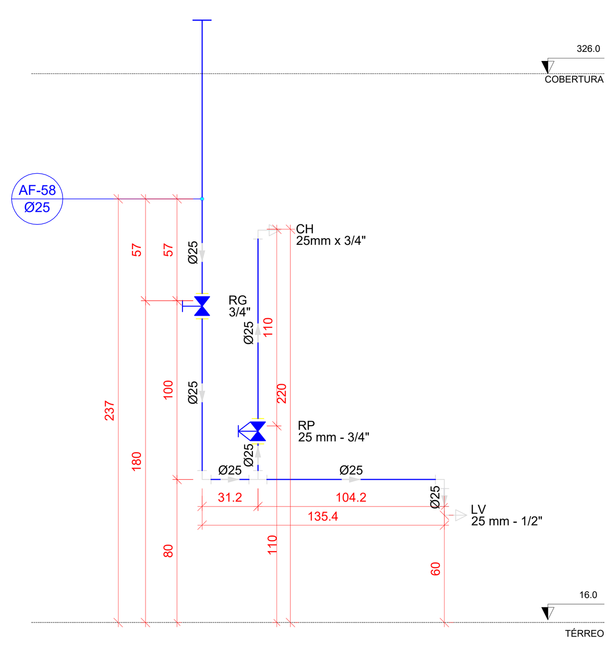


H46 DETALHE H46
ESCALA 1/25

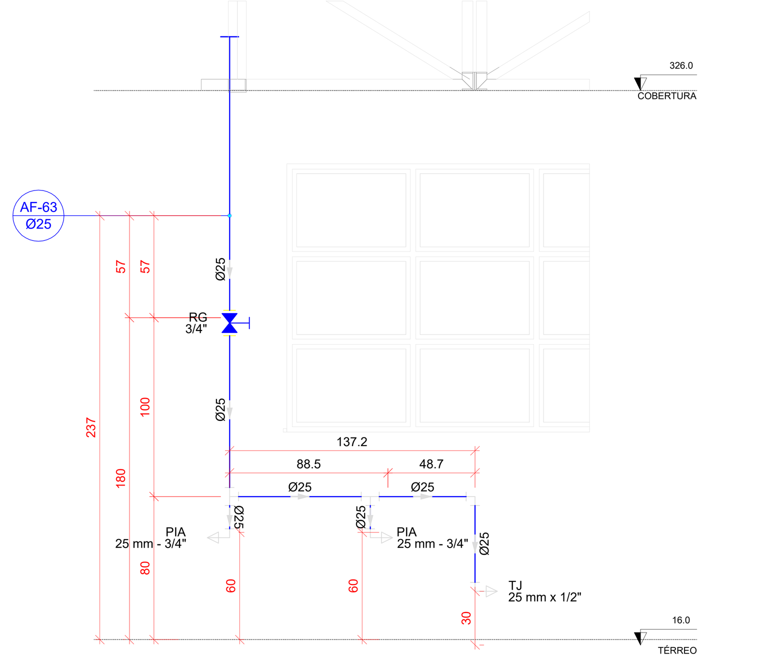


H47 DETALHE H47
ESCALA 1/25

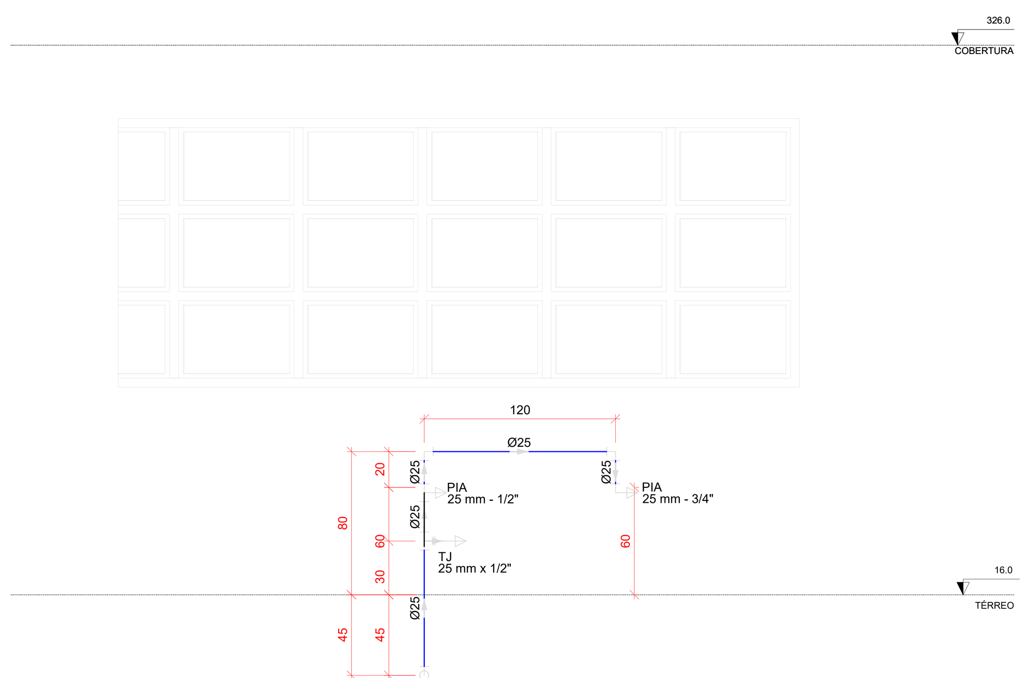


H48 DETALHE H48
ESCALA 1/25

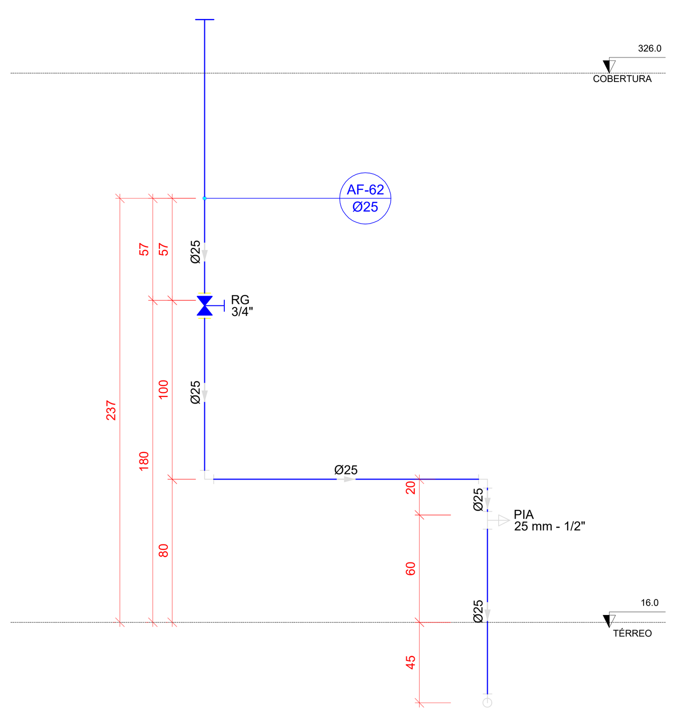


H49 DETALHE H49
ESCALA 1/25

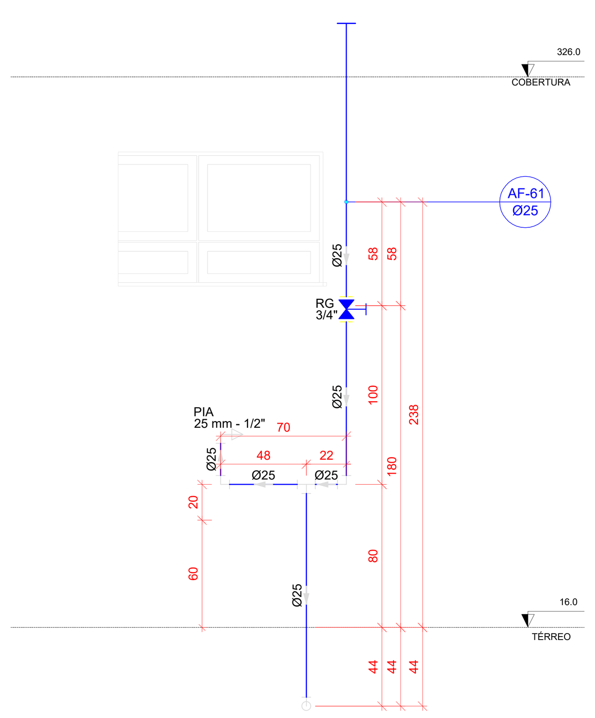

H50 DETALHE H50
ESCALA 1/25

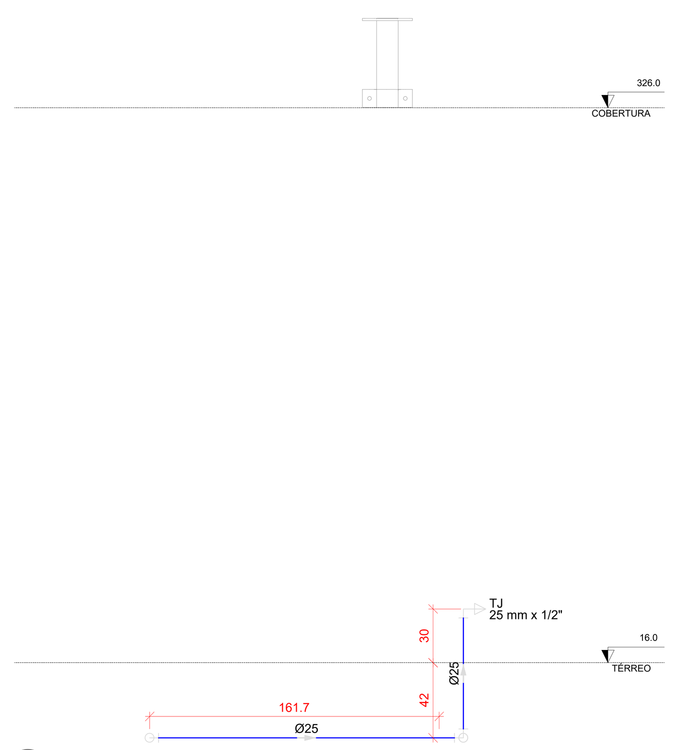

H51 DETALHE H51
ESCALA 1/25

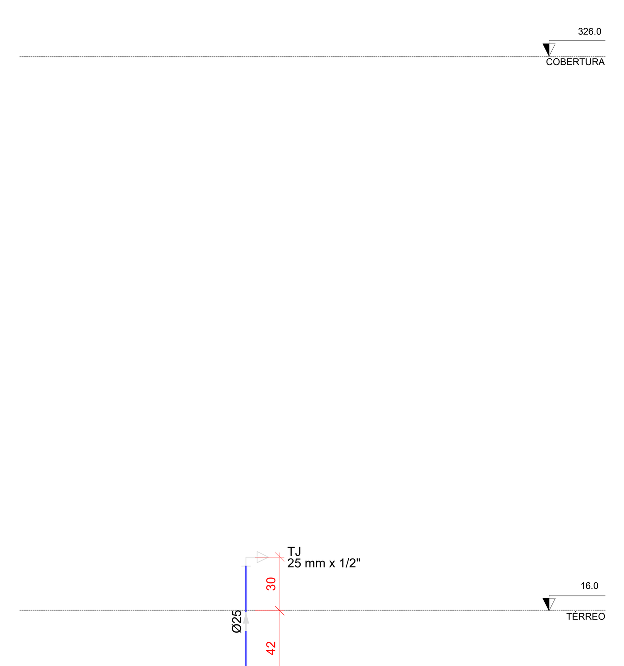

H52 DETALHE H52
ESCALA 1/25

PROJETO HIDRÁULICO

ÁGUA FRIA

R00
13/14

ASSUNTO
CORTES ÁGUA FRIA - H36 ~ H52


LOGRADOURO	N.º	COMPLEMENTO
RUA JP-7 ESQUINA C/RUA JP-2	80	QD 1-A, LOTE 1-2A

BAIRRO
JARDIM PLANALTO

MUNICÍPIO	UF	CEP	ESCALA
ÁGUA BOA	MT	78635-000	INDICADA

PROPRIETÁRIO
PREFEITURA MUNICIPAL DE ÁGUA BOA
CNPJ: 15.023.898/0001-90

PLANTA DE SITUAÇÃO

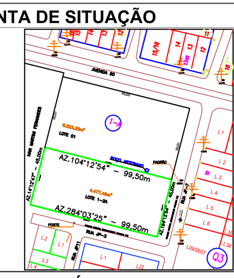

QUADRO DE ÁREAS

ÁREAS EDIFICADAS

ÁREA DO TERRENO: 45x99,5m = 4.477,50 m²
ÁREA OCUPADA: 1.549,09 m²
ÁREA CONSTRUÍDA: 1.327,37 m²

ÁREAS NÃO EDIFICADAS

IMPERMEÁVEL: 482,73 m²
PERMEÁVEL: 2.331,63 m²
SEMI-PERMEÁVEL: 83,90 m²

TAXA DE OCUPAÇÃO: 34,60%
COEFICIENTE DE APROVEITAMENTO: 0,296

PREFEITURA MUNICIPAL DE ÁGUA BOA
CNPJ: 15.023.898/0001-90

AUTOR DO PROJETO
CLAUDIO BARBOSA MIRANDA JUNIOR
CREA MT: 57156

RESPONSÁVEL TÉCNICO
CLAUDIO BARBOSA MIRANDA JUNIOR — CREA MT: 57156
ENGENHEIRO CIVIL

DEFERIMENTO


EVENTO	DATA DE ENTRADA	DATA DE ANÁLISE
EMISSÃO INICIAL	10 / 02 / 2025	___/___/___
	___/___/___	___/___/___
	___/___/___	___/___/___
	___/___/___	___/___/___

APROVAÇÃO

ÁGUA BOA PREFEITURA
RENOVAÇÃO E TRABALHO
GESTÃO 2021/2024


A0 (1189x841)mm

D4Sign 281e6485-fdb0-4013-9eb4-7d88bbbfb207 - Para confirmar as assinaturas acesse https://secure.d4sign.com.br/verificar
Documento assinado eletronicamente, conforme MP 2.200-2/01, Art. 10º, §2.

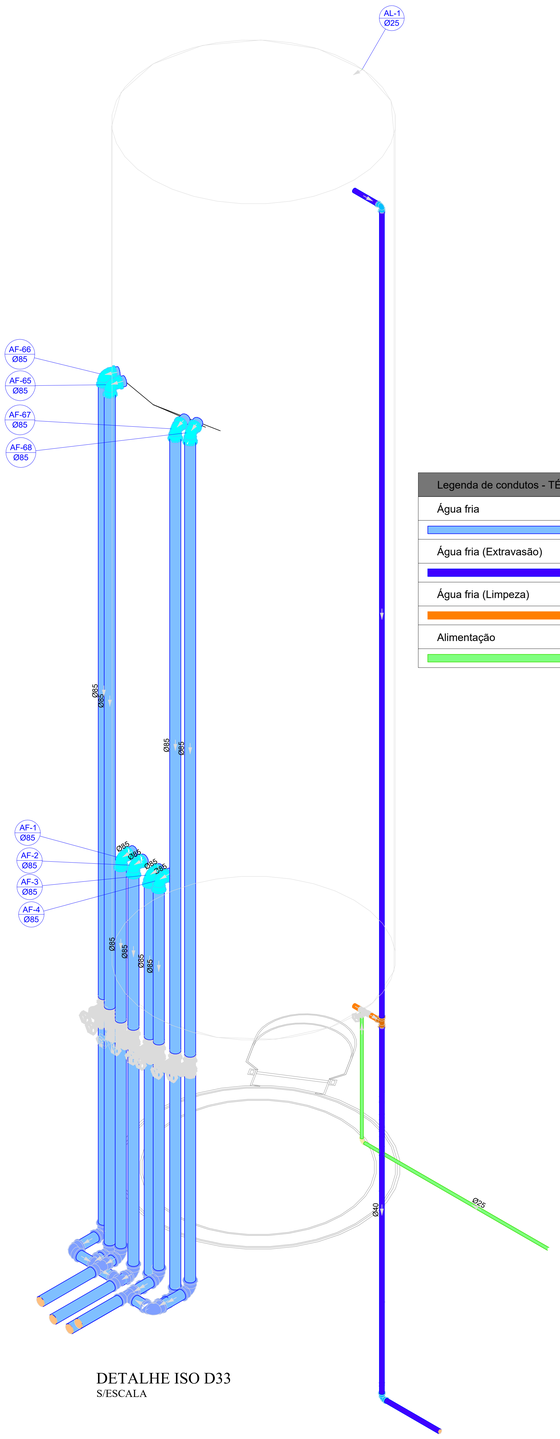


DETALHE ISO D33
S/ESCALA


Legenda de condutos - TÉRREO
Água fria
Água fria (Extravasão)
Água fria (Limpeza)
Alimentação

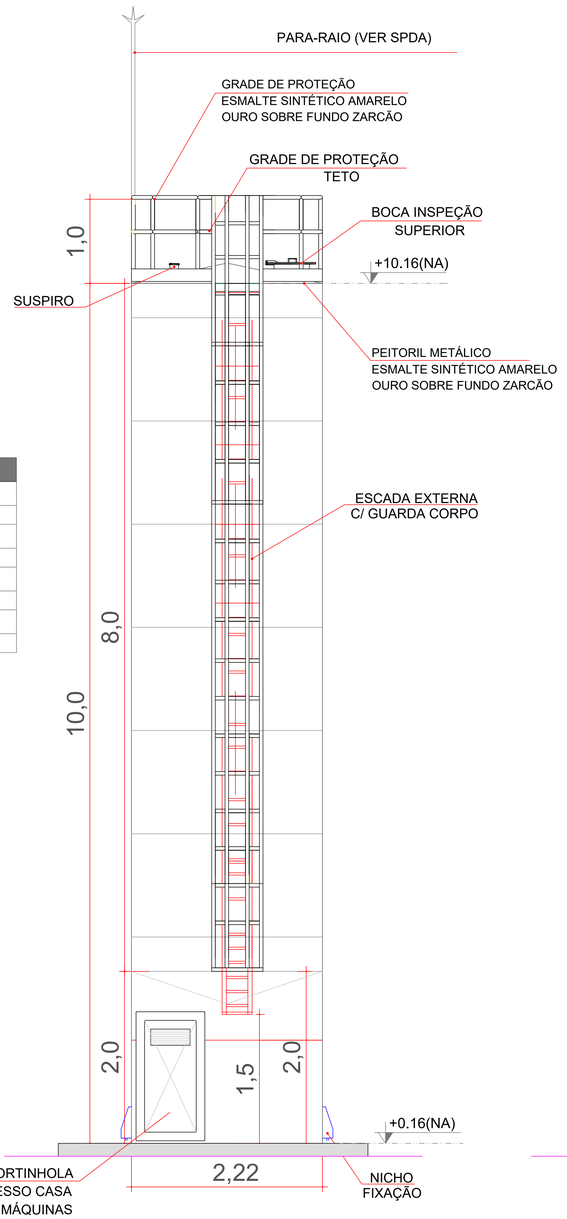


DET. ACESSÓRIOS
ESCALA 1:100

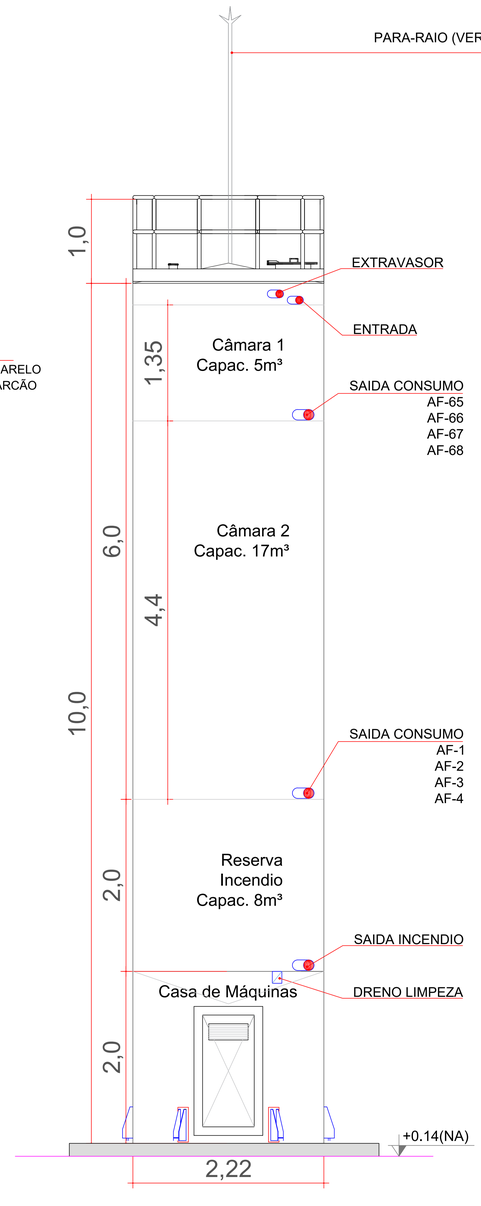


DET. CONEXÕES
ESCALA 1:100

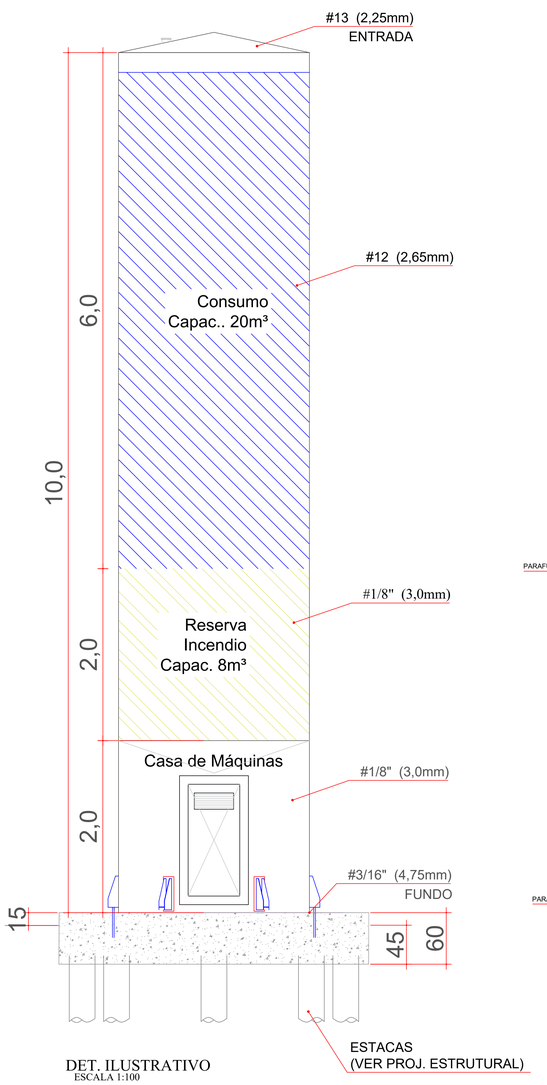


DET. ILUSTRATIVO
ESCALA 1:100

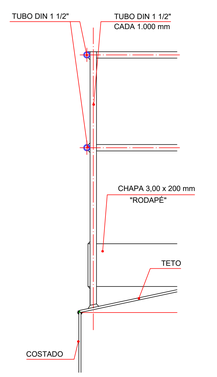


GRADE DE PROTEÇÃO DO TETO
ESCALA 1:100

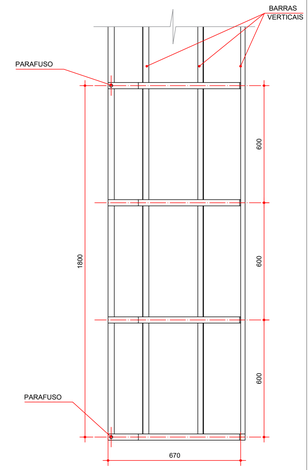


GUARDA CORPO
ESCADA EXTERNA
CORTE A - A
ESCALA 1:100

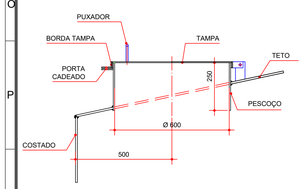


CORTE F - F
S/ESCALA

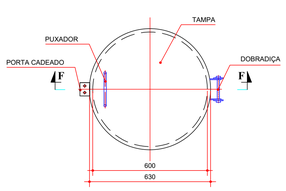

BOCA DE VISITA DO TETO
S/ESCALA

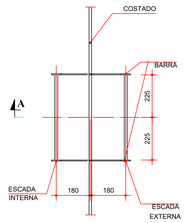

ESCADA EXTERNA/
ESCADA INTERNA
ESCALA 1:100

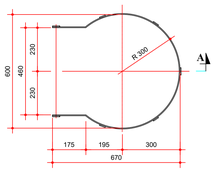

GUARDA CORPO
ESCADA EXTERNA
ESCALA 1:100

MATERIAL:

ESTRUTURAL:
CHAPAS DE AÇO CARBONO PATINÁVEL DE ALTA RESISTÊNCIA ESTRUTURAL E RESITÊNCIA À CORROSÃO - (A-36).

SOLDAS:
INTERNAS E EXTERNAS, QUALIFICADAS NA NORMA AWS A 5.18, PARA PROCESSO SEMI-AUTOMÁTICO(SPOLDA MIG), E NA NORMA AWS A 5.1, PARA PROCESSO MANUAL (ELETRODO), UTILIZANDO ARAMES SÓLIDOS E COBREADOS.

PINTURA INTERNA:

TINTAS ESPECIAIS COM ALTA PROTEÇÃO CONTRA CORROSÃO E ATOXICAS, TOTALIZANDO 250 MICROMETROS DE ESPESSURA SECA SENDO:
1ª - PREPARAÇÃO DE SUPERFICIE: JATEAMENTO SAT JATO METAL BRANCO AS 3;
2ª - ACABAMENTO: 02 DEMÃOS TOTALIZANDO 125 MICRÔMETROS DE ESPESSURA SECA DE PRIMER EPOXY NA COR BRANCA;

PINTURA EXTERNA:


TINTAS ESPECIAIS COM ALTA PROTEÇÃO CONTRA CORROSÃO E ATOXICAS, TOTALIZANDO 200 MICROMETROS DE ESPESSURA SECA SENDO:
1ª - PREPARAÇÃO DE SUPERFICIE: JATEAMENTO SAT JATO METAL BRANCO AS 3;
2ª - ACABAMENTO: 01 DEMÃO TOTALIZANDO 125 MICRÔMETROS DE ESPESSURA SECA DE PRIMER EPOXY NA COR AMARELO OURO;
3ª - ACABAMENTO: 01 DEMÃO 75 MICRÔMETROS, POLIURETANO NA COR AMARELO OURO;

RECOMENDAÇÕES E OBSERVAÇÕES:

PARA LIMPEZA DE IMPUREZAS INTERNAS É RECOMENDADO DESCARTAR OU UTILIZAR UMA CARGA CHEIA DE ÁGUA PARA MEIOS FORA DE CONSUMO HUMANO.

MODELO DE REFERÊNCIA: FAZ FORTE RESERVATÓRIOS METÁLICOS MODELO FNDE 3001 OU SIMILAR.

NÃO EXISTE SEPARAÇÃO FÍSICA ENTRE AS CÂMARAS DO RESERVATÓRIO.

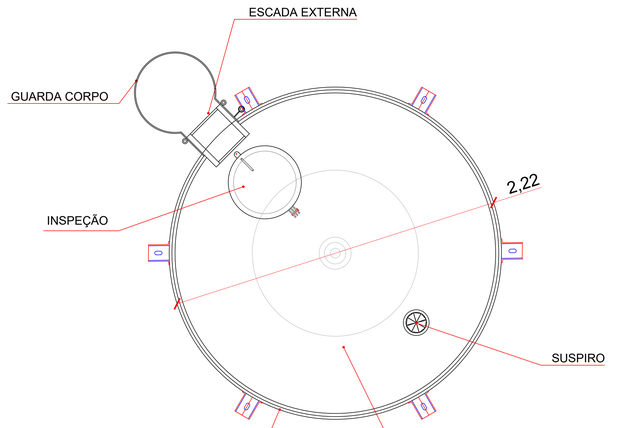

DET. VISTA SUPERIOR
S/ESCALA

PROJETO HIDRÁULICO
ÁGUA FRIA

R00
14/14

ASSUNTO
DETALHES RESERVATÓRIO, ISO33 E H53

LOGRADOURO: RUA JP-7 ESQUINA C/RUA JP-2
N.º: 80
COMPLEMENTO: QD 1-A, LOTE 1-2A
BAIRRO: JARDIM PLANALTO
MUNICÍPIO: AGUA BOA
UF: MT
CEP: 78635-000
ESCALA: INDICADA

PROPRIETÁRIO
PREFEITURA MUNICIPAL DE ÁGUA BOA
CNPJ nº 15.023.936/0001-00

PLANTA DE SITUAÇÃO



QUADRO DE ÁREAS

ÁREAS EDIFICADAS

ÁREA DO TERRENO: 45x99,5m = 4.477,50 m²
ÁREA OCUPADA: 1.549,09 m²
ÁREA CONSTRUÍDA: 1.327,37 m²

ÁREAS NÃO EDIFICADAS

IMPERMEÁVEL: 482,73 m²
PERMEÁVEL: 2.331,63 m²
SEMI-PERMEÁVEL: 83,90 m²

TAXA DE OCUPAÇÃO: 34,60%
COEFICIENTE DE APROVEITAMENTO: 0,296

PREFEITURA MUNICIPAL DE ÁGUA BOA
CNPJ nº 15.023.936/0001-00

AUTOR DO PROJETO
CLAUDIO BARBOSA MIRANDA JUNIOR
CREA Nº: 57156

RESPONSÁVEL TÉCNICO
CLAUDIO BARBOSA MIRANDA JUNIOR
ENGENHEIRO CIVIL
CREA Nº: 57156

DEFERIMENTO


EVENTO	DATA DE ENTRADA	DATA DE ANÁLISE
EMISSÃO INICIAL	19 / 03 / 2025	___/___/___
	___/___/___	___/___/___
	___/___/___	___/___/___
	___/___/___	___/___/___

APROVAÇÃO

ÁGUA BOA PREFEITURA
RENOVAÇÃO E TRABALHO

D4Sign 28166485-f050-4013-9e04-7d88b50fb207 - Para conferir as assinaturas acesse https://secure.d4sign.com.br/verificar
Documento assinado eletronicamente, conforme MP 2.200-2/01, Art. 10º, §2.

A0 (1:100x84:1)mm

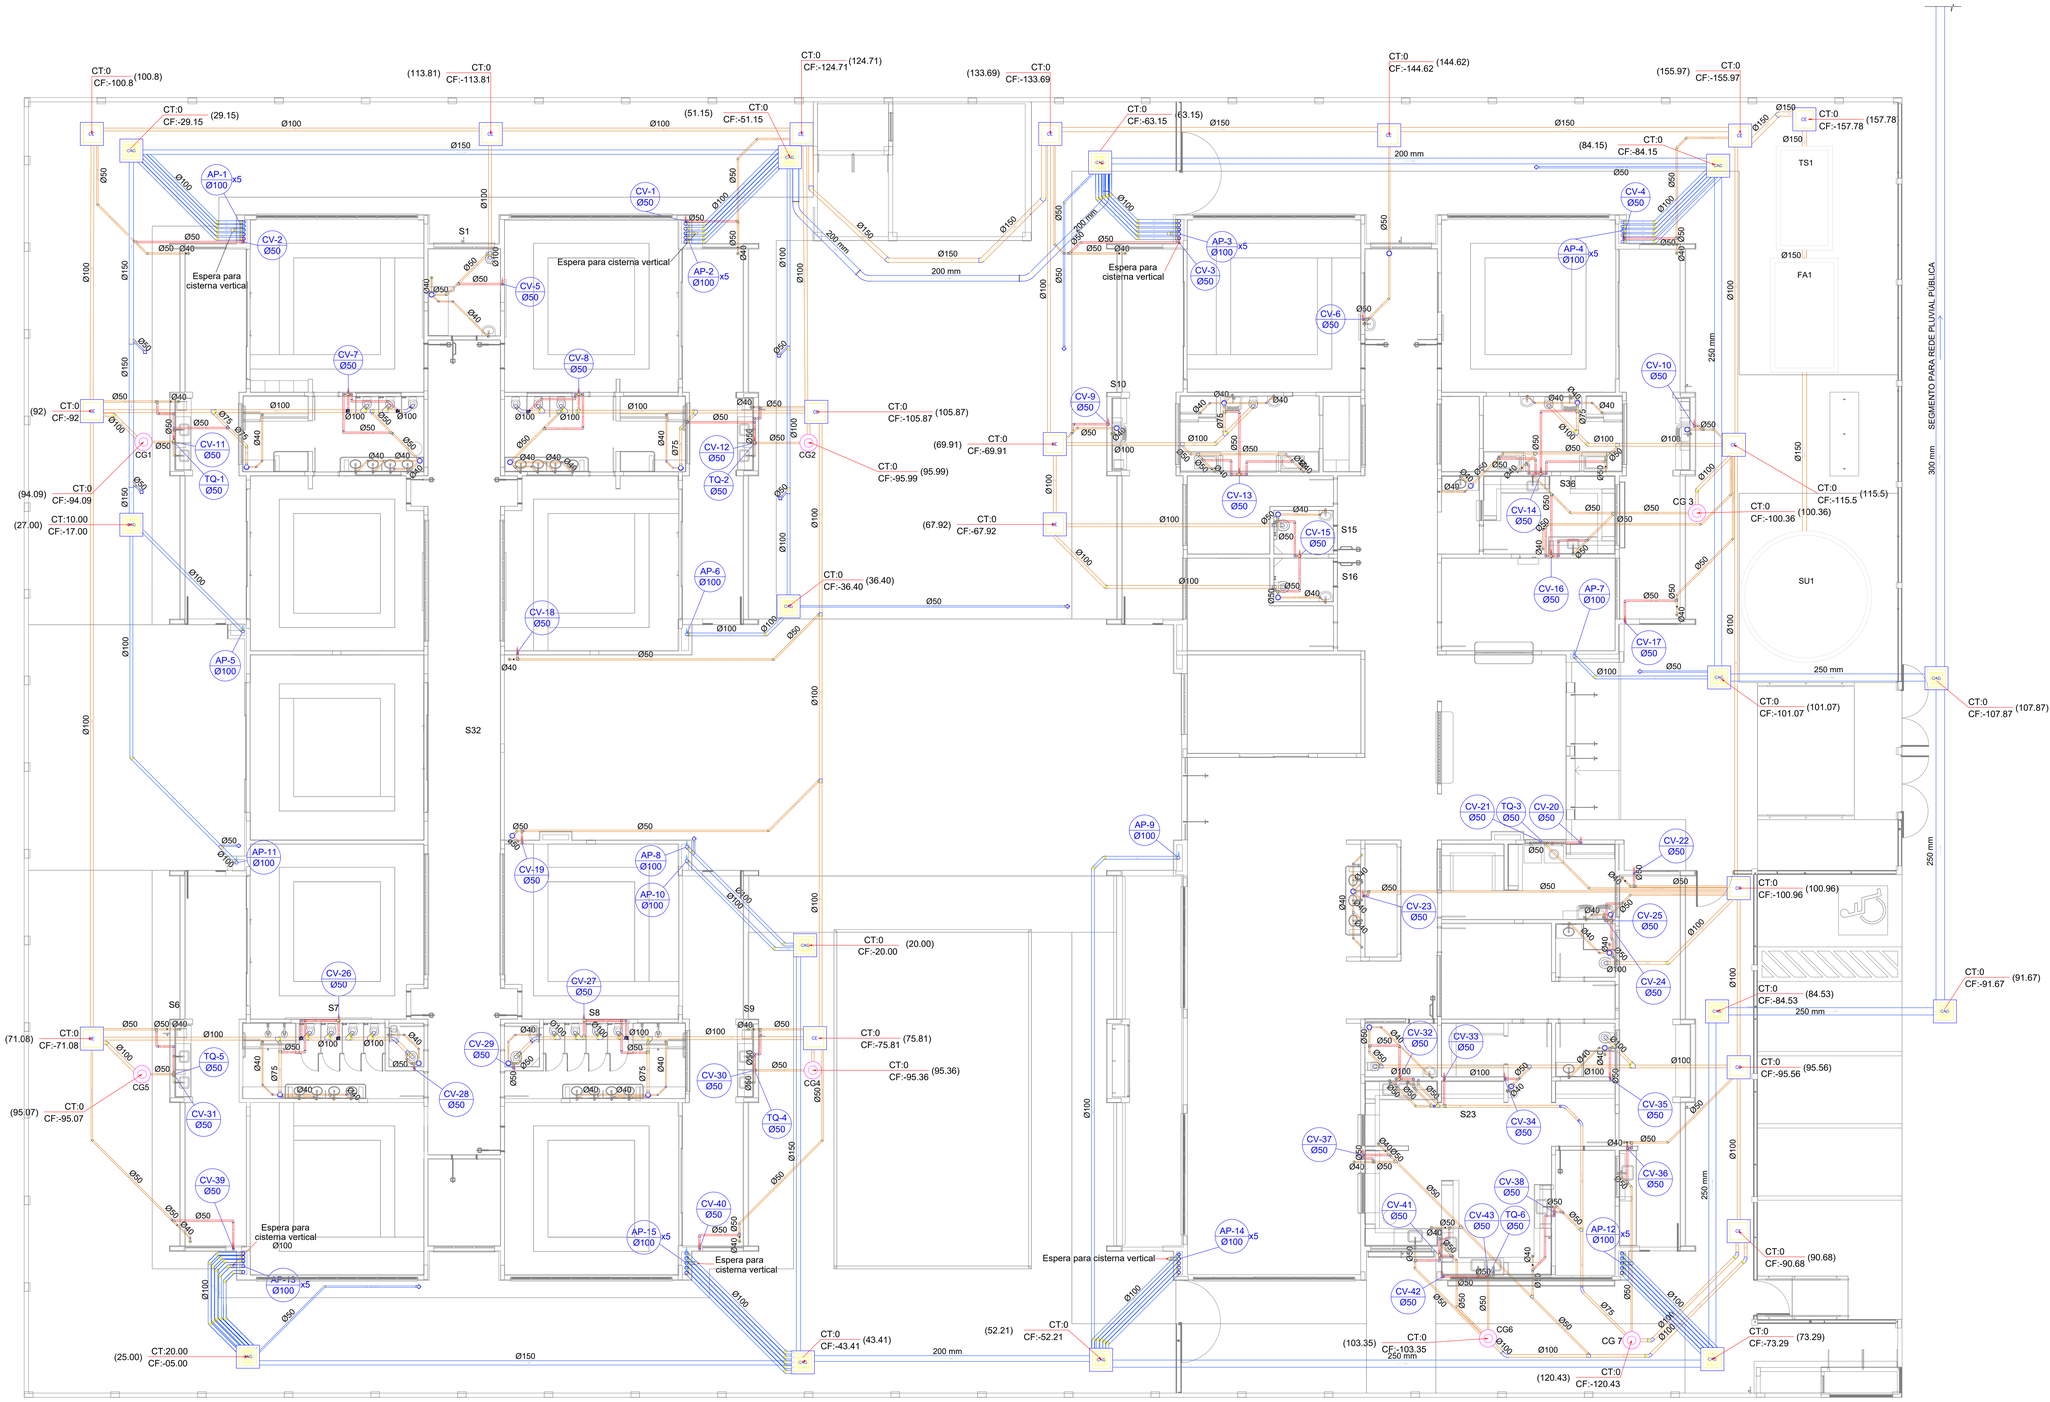

1 PLANTA BAIXA TÉRREO
ESCALA 1/75

Legenda de condutos - TÉRREO
Esgoto
Pluvial
Ventilação

Legenda inclinação		
Esgoto	Ø40mm	2%
	Ø50mm	2%
	Ø75mm	2%
	Ø100mm	1%
	Ø150mm	1%
Pluvial	Ø75mm	1%
	Ø100mm	1%
	Ø150mm	1%
	Ø200mm	1%
	Ø250mm	0,5%
	Ø300mm	0,5%
Ventilação	Ø40mm	1%
	Ø75mm	1%

Em casos que a inclinação for diferente da descrita na tabela, estará especificado em planta ou segue orientações da NBR 8160.

Legenda - TÉRREO	
	Bebedouro
R	Bucha de redução
	Caixa Sifonada
CAG	Caixa de areia pluvial c/grelha
CE	Caixa Inspeção Esgoto Simples
	Caixa de Gordura
	Cap- superior
	Chuveiro Coletivo
	Chuveiro Residencial
	Curva 45 Longa para Esgoto Santário
	Curva 45°
	Curva 45° curta
	Curva 90 curta- coluna
	Joelho 45
	Joelho 90
	Joelho 90- coluna
	Joelho 90- coluna bolsa
	Junção invertida
	Junção simples
	Junção simples c/ redução
	Junção simples- coluna
	Lavatório Residencial com sifão
	Luva simples- coluna
	Máquina de Lavar Louças- DN 50mm
	Máquina de Lavar Roupas DN 50mm
	Pia de Cozinha Residencial com Sifão 50mm
	Ramais de Ventilação
	Redução excêntrica
	Tanque de Lavar Roupas DN 40mm
	Te sanitário- coluna
	Vaso Sanitário c/ curva 90°

PROJETO HIDROSSANITÁRIO

SANITÁRIO E PLUVIAL

R00
01/11

ASSUNTO
PLANTA BAIXA TÉRREO SANITÁRIO E PLUVIAL, LEGENDAS.

LOGRADOURO
RUA JP-7 ESQUINA C/RUA JP-2

Nº
80

COMPLEMENTO
QD 1-A, LOTE 1-2A

BAIRRO
JARDIM PLANALTO

MUNICÍPIO
ÁGUA BOA

UF
MT

CEP
78635-000

ESCALA
INDICADA

PROPRIETÁRIO
PREFEITURA MUNICIPAL DE ÁGUA BOA
CNPJ Nº 15.023.898/0001-90

PLANTA DE SITUAÇÃO



QUADRO DE ÁREAS

ÁREAS EDIFICADAS

ÁREA DO TERRENO: 45x99,5m = 4.477,50 m²
ÁREA OCUPADA: 1.549,09 m²
ÁREA CONSTRUÍDA: 1.327,37 m²

ÁREAS NÃO EDIFICADAS

IMPERMEÁVEL: 482,73 m²
PERMEÁVEL: 2.331,63 m²
SEMI-PERMEÁVEL: 83,90 m²

TAXA DE OCUPAÇÃO: 34,60%
COEFICIENTE DE APROVEITAMENTO: 0.296

PREFEITURA MUNICIPAL DE ÁGUA BOA
CNPJ: 15.023.898/0001-90

AUTOR DO PROJETO
CLÁUDIO BARBOSA MIRANDA JUNIOR
CREA MT: 57156

RESPONSÁVEL TÉCNICO
CLÁUDIO BARBOSA MIRANDA JUNIOR CREA MT: 57156
ENGENHEIRO CIVIL

DEFERIMENTO


EVENTO	DATA DE ENTRADA	DATA DE ANÁLISE
EMISSÃO INICIAL	10 / 02 / 2025	___/___/___
	___/___/___	___/___/___
	___/___/___	___/___/___
	___/___/___	___/___/___

APROVAÇÃO

ÁGUA BOA PREFEITURA
RENOVAÇÃO E TRABALHO
GESTÃO 2021/2024

D4Sign 281e6485-fd0d-4013-9eb4-7d88bbbfb207 - Para confirmar as assinaturas acesse https://secure.d4sign.com.br/verificar
Documento assinado eletronicamente, conforme MP 2.200-2/01, Art. 10º, §2.

A0 (1189x841)mm

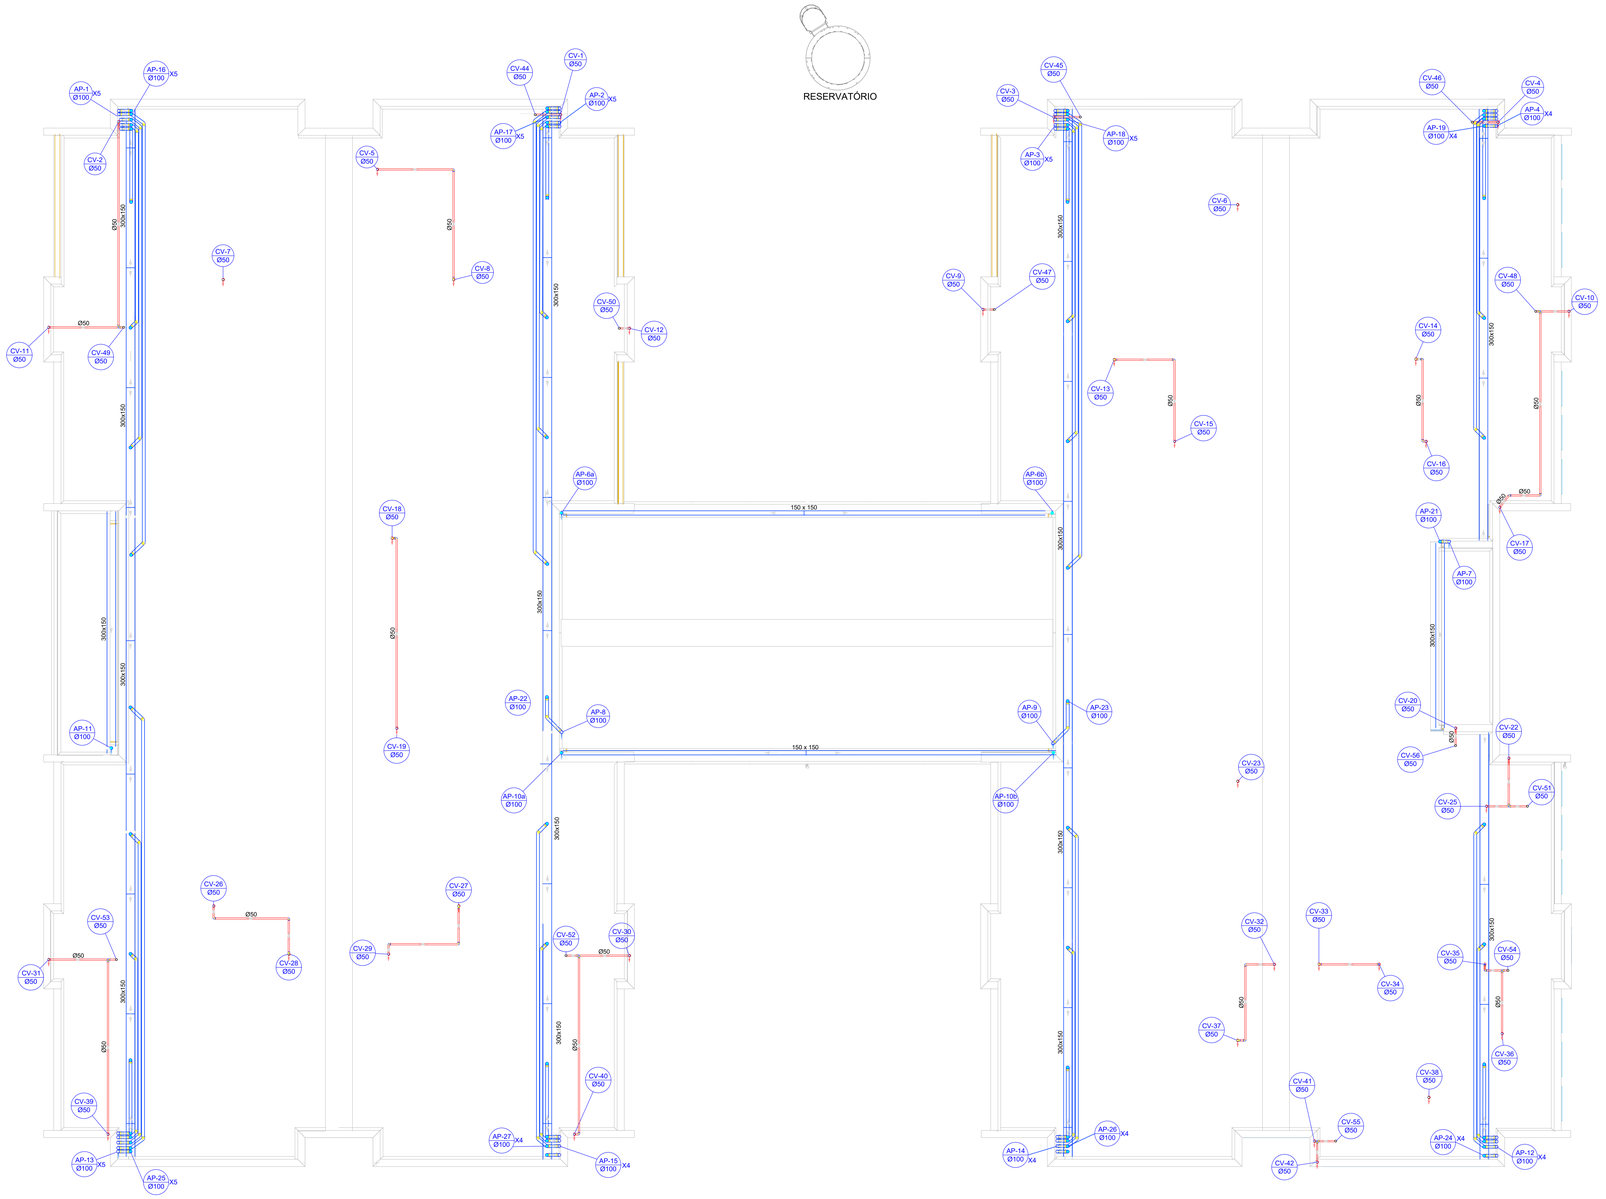

2 PLANTA BAIXA COBERTURA
ESCALA 1/75

Legenda de condutos - TÉRREO
Esgoto
Pluvial
Ventilação

Legenda inclinação		
Esgoto	Ø40mm	2%
	Ø50mm	2%
	Ø75mm	2%
	Ø100mm	1%
	Ø150mm	1%
Pluvial	Ø75mm	1%
	Ø100mm	1%
	Ø150mm	1%
	Ø200mm	1%
	Ø250mm	0,5%
	Ø300mm	0,5%
Ventilação	Ø50mm	1%
	Ø75mm	1%

*Em casos que a inclinação for diferente da descrita na tabela, estará especificado em planta ou segue orientações da NBR 8160.

Legenda	
	Joelho 90
	Joelho 90- coluna
	Joelho 90- coluna bolsa
	Junção simples- coluna
	Te sanitário
	Terminal de ventilação- coluna

PROJETO HIDROSSANITÁRIO

SANITÁRIO E PLUVIAL

R00
02/11

ASSUNTO
PLANTA BAIXA COBERTURA PLUVIAL E SANITÁRIO, LEGENDAS.

LOGRADOURO
RUA JP-7 ESQUINA C/RUA JP-2

Nº
80

COMPLEMENTO
QD 1-A, LOTE 1-2A

BAIRRO
JARDIM PLANALTO

MUNICÍPIO
ÁGUA BOA

UF
MT

CEP
78635-000

ESCALA
INDICADA

PROPRIETÁRIO
PREFEITURA MUNICIPAL DE ÁGUA BOA
CNPJ 15.023.898/0001-90

PLANTA DE SITUAÇÃO



QUADRO DE ÁREAS

ÁREAS EDIFICADAS

ÁREA DO TERRENO: 45x99,5m = 4.477,50 m²
ÁREA OCUPADA: 1.549,09 m²
ÁREA CONSTRUÍDA: 1.327,37 m²

ÁREAS NÃO EDIFICADAS

IMPERMEÁVEL: 482,73 m²
PERMEÁVEL: 2.331,63 m²
SEMI-PERMEÁVEL: 83,90 m²

TAXA DE OCUPAÇÃO: 34,60%
COEFICIENTE DE APROVEITAMENTO: 0,296

PREFEITURA MUNICIPAL DE ÁGUA BOA
CNPJ: 15.023.898/0001-90

AUTOR DO PROJETO
CLAUDIO BARBOSA MIRANDA JUNIOR
CREA Nº: 57156

RESPONSÁVEL TÉCNICO
CLAUDIO BARBOSA MIRANDA JUNIOR CREA Nº: 57156
ENGENHEIRO CIVIL

DEFERIMENTO

EVENTO	DATA DE ENTRADA	DATA DE ANÁLISE
EMISSÃO INICIAL	19 / 02 / 2025	___/___/___
	___/___/___	___/___/___
	___/___/___	___/___/___
	___/___/___	___/___/___

APROVAÇÃO

ÁGUA BOA PREFEITURA
RENOVAÇÃO E TRABALHO
GESTÃO 2021/2024

D4Sign 28146485-fd0d-4013-9eb4-7d888bbfb207 - Para confirmar as assinaturas acesse https://secure.d4sign.com.br/verificar
Documento assinado eletronicamente, conforme MP 2.200-2/01, Art. 10º, §2.


A0 (1.189x841)mm

Legenda de condutos
Esgoto
Pluvial
Ventilação

Legenda inclinação		
Esgoto	Ø40mm	2%
	Ø50mm	2%
	Ø75mm	2%
	Ø100mm	1%
	Ø150mm	1%
Pluvial	Ø75mm	1%
	Ø100mm	1%
	Ø150mm	1%
	Ø200mm	1%
	Ø250mm	0,5%
	Ø300mm	0,5%
Ventilação	Ø50mm	1%
	Ø75mm	1%

*Em casos que a inclinação for diferente da descrita na tabela, estará especificado em planta ou segue orientações da NBR 8160.

Legenda	
	Bebedouro
	Bucha de redução longa
	Caixa Sifonada
CAG	Caixa de areia pluvial c/grelha
CE	Caixas Inspeção Esgoto Simples
	Caixa sifonada
	Ralo seco
	Curva 45 Longa para Esgoto Sanitário
	Curva 45° curta Amanco
	Curva 90 curta- coluna
	Joelho 45
	Joelho 90
	Joelho 90- coluna
	Joelho 90- coluna bolsa
	Junção invertida
	Junção simples
	Junção simples c/ redução
	Junção simples- coluna
	Lavatório Residencial com sifão
	Luva simples- coluna
	Máquina de Lavar Louças- DN 50mm
	Máquina de Lavar Roupas DN 50mm
	Pia de Cozinha Residencial com Sifão 50mm
	Ramais de Ventilação
	Redução excêntrica
	Tanque de Lavar Roupas DN 40mm
	Vaso Sanitário c/ curva 90°

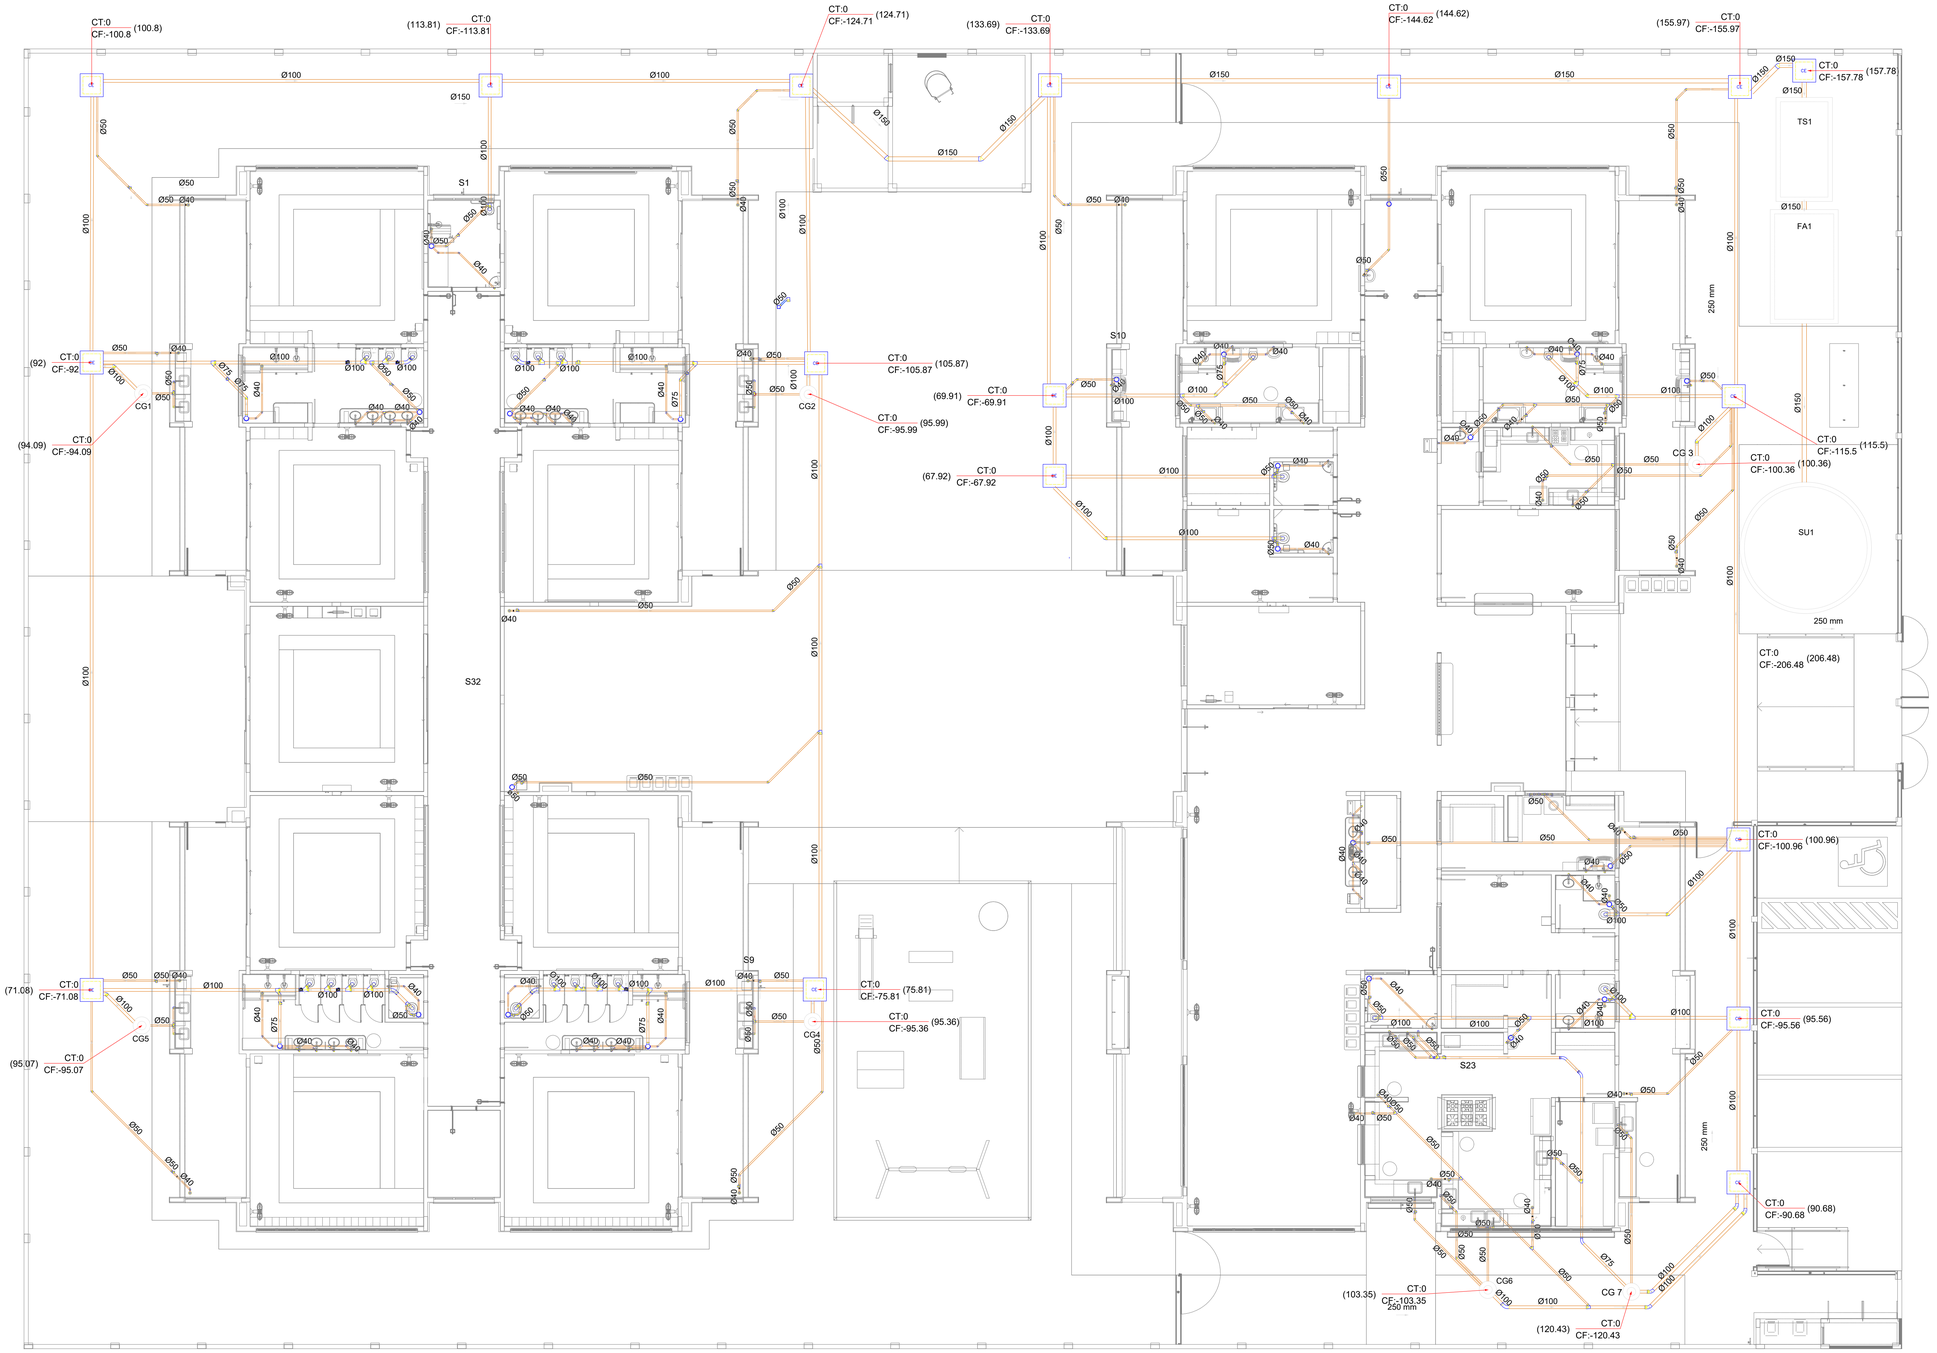

1 PLANTA BAIXA TÉRREO - REDE DE ESGOTO SANITÁRIO
ESCALA 1/75

PROJETO HIDROSSANITÁRIO

SANITÁRIO E PLUVIAL

R00
03/11

ASSUNTO
PLANTA BAIXA TÉRREO - REDE DE ESGOTO SANITÁRIO, LEGENDAS.

LOGRADOURO
RUA JP-7 ESQUINA C/RUA JP-2

Nº
80

COMPLEMENTO
QD 1-A, LOTE 1-2A

BAIRRO
JARDIM PLANALTO

MUNICÍPIO
ÁGUA BOA

UF
MT

CEP
78635-000

ESCALA
INDICADA

PROPRIETÁRIO
PREFEITURA MUNICIPAL DE ÁGUA BOA
CNPJ 15.023.898/0001-90

PLANTA DE SITUAÇÃO



QUADRO DE ÁREAS

ÁREAS EDIFICADAS

ÁREA DO TERRENO: 45x99,5m = 4.477,50 m²
ÁREA OCUPADA: 1.549,09 m²
ÁREA CONSTRUÍDA: 1.327,37 m²

ÁREAS NÃO EDIFICADAS

IMPERMEÁVEL: 482,73 m²
PERMEÁVEL: 2.331,63 m²
SEMI-PERMEÁVEL: 83,90 m²

TAXA DE OCUPAÇÃO: 34,60%
COEFICIENTE DE APROVEITAMENTO: 0,296

PREFEITURA MUNICIPAL DE ÁGUA BOA
CNPJ: 15.023.898/0001-90

AUTOR DO PROJETO
CLAUDIO BARBOSA MIRANDA JUNIOR
CREA MT: 57156

RESPONSÁVEL TÉCNICO
CLAUDIO BARBOSA MIRANDA JUNIOR CREA MT: 57156
ENGENHEIRO CIVIL

DEFERIMENTO


EVENTO	DATA DE ENTRADA	DATA DE ANÁLISE
EMISSÃO INICIAL	10 / 02 / 2025	___/___/___
	___/___/___	___/___/___
	___/___/___	___/___/___
	___/___/___	___/___/___

APROVAÇÃO

ÁGUA BOA PREFEITURA
RENOVAÇÃO E TRABALHO
GESTÃO 2021/2024


D4Sign 28146485-fd60-4013-9eb4-7d88bbbfb207 - Para confirmar as assinaturas acesse https://secure.d4sign.com.br/verificar
Documento assinado eletronicamente, conforme MP 2.200-2/01, Art. 10º, §2.

A0 (1189x841mm)

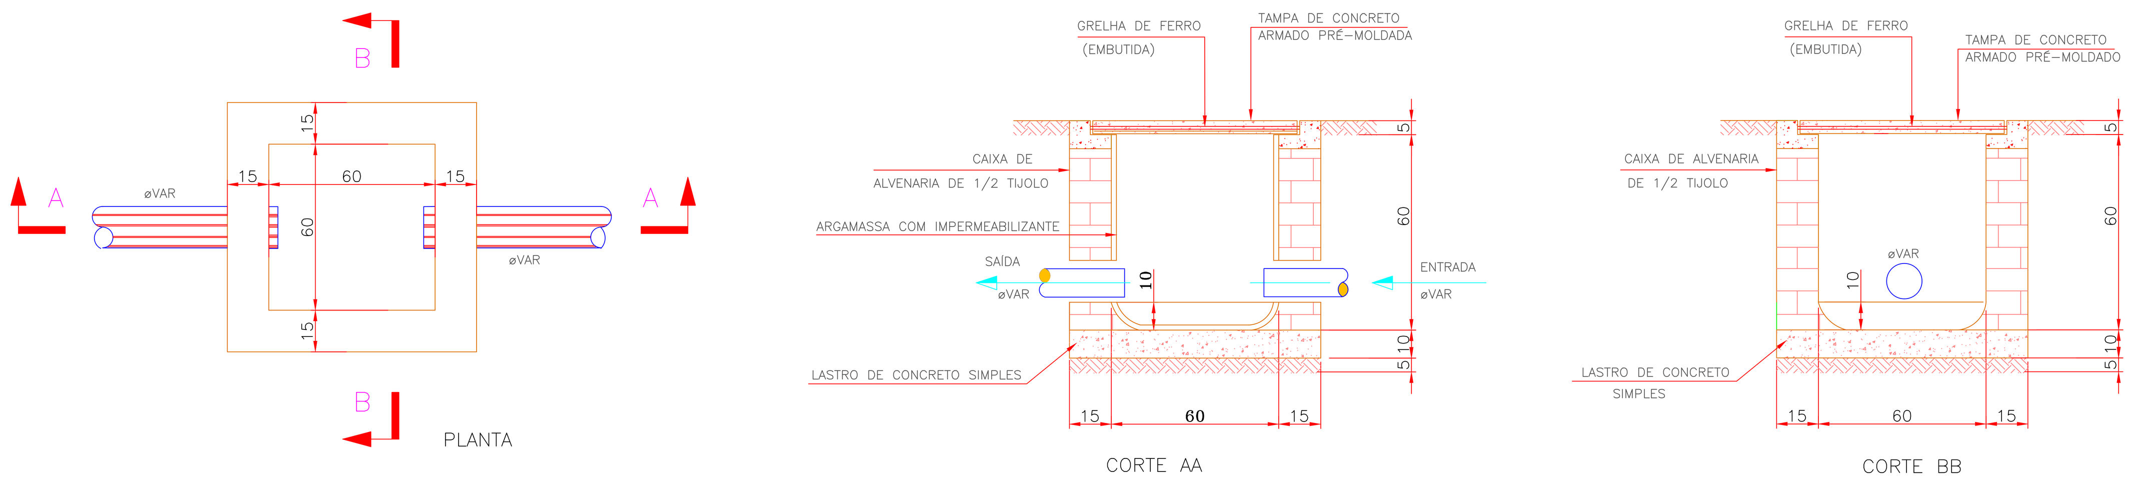

*AS CAIXAS PODEM TER MAIS DE UMA ENTRADA.

2 DETALHE CAIXA DE AREIA C/GRELA
S/ESCALA

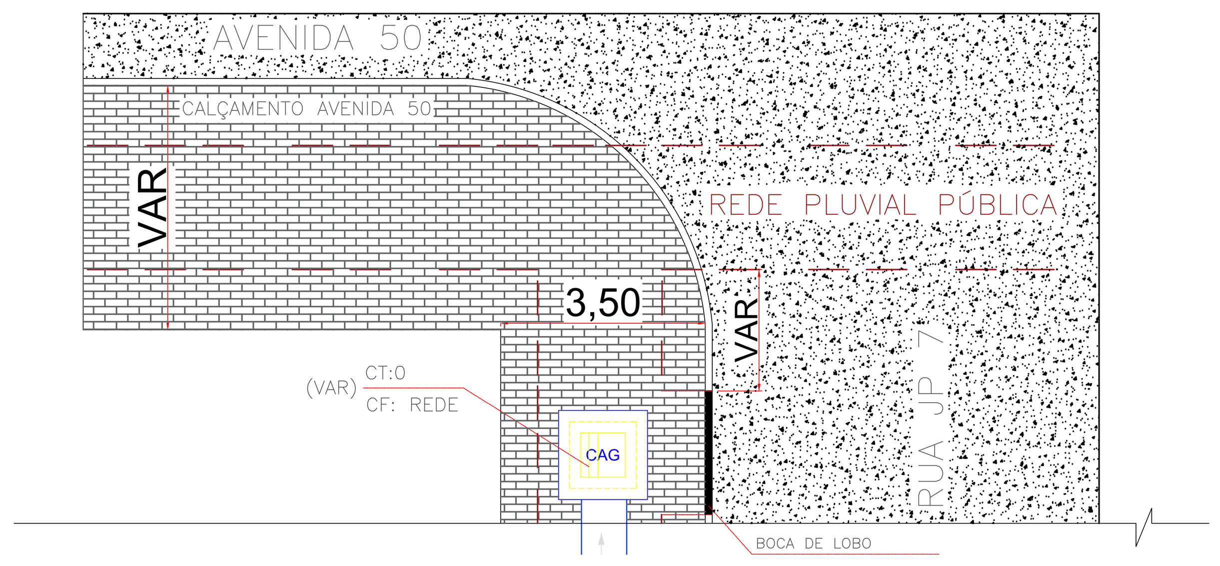


3 DETALHE DESAGUE EM REDE PLUVIAL PÚBLICA
S/ESCALA

Legenda de condutos
Esgoto
Pluvial
Ventilação

Legenda inclinação		
Esgoto	Ø40mm	2%
	Ø50mm	2%
	Ø75mm	2%
	Ø100mm	1%
	Ø150mm	1%
Pluvial	Ø75mm	1%
	Ø100mm	1%
	Ø150mm	1%
	Ø200mm	1%
	Ø250mm	0,5%
	Ø300mm	0,5%
Ventilação	Ø50mm	1%
	Ø75mm	1%

*Em casos que a inclinação for diferente da descrita na tabela, estará especificado em planta ou segue orientações da NBR 8160.

Legenda
Bebedouro
Bucha de redução longa
Caixa Sifonada
Caixa de areia pluvial c/grelha (CAG)
Caixas Inspeção Esgoto Simples (CE)
Caixa sifonada
Ralo seco
Curva 45 Longa para Esgoto Sanitário
Curva 45° curta Amanco
Curva 90 curta- coluna
Joelho 45
Joelho 90
Joelho 90- coluna
Joelho 90- coluna bolsa
Junção invertida
Junção simples
Junção simples c/ redução
Junção simples- coluna
Lavatório Residencial com sifão
Luva simples- coluna
Máquina de Lavar Louças- DN 50mm
Máquina de Lavar Roupas DN 50mm
Pia de Cozinha Residencial com Sifão 50mm
Ramais de Ventilação
Redução excêntrica
Tanque de Lavar Roupas DN 40mm
Vaso Sanitário c/ curva 90°

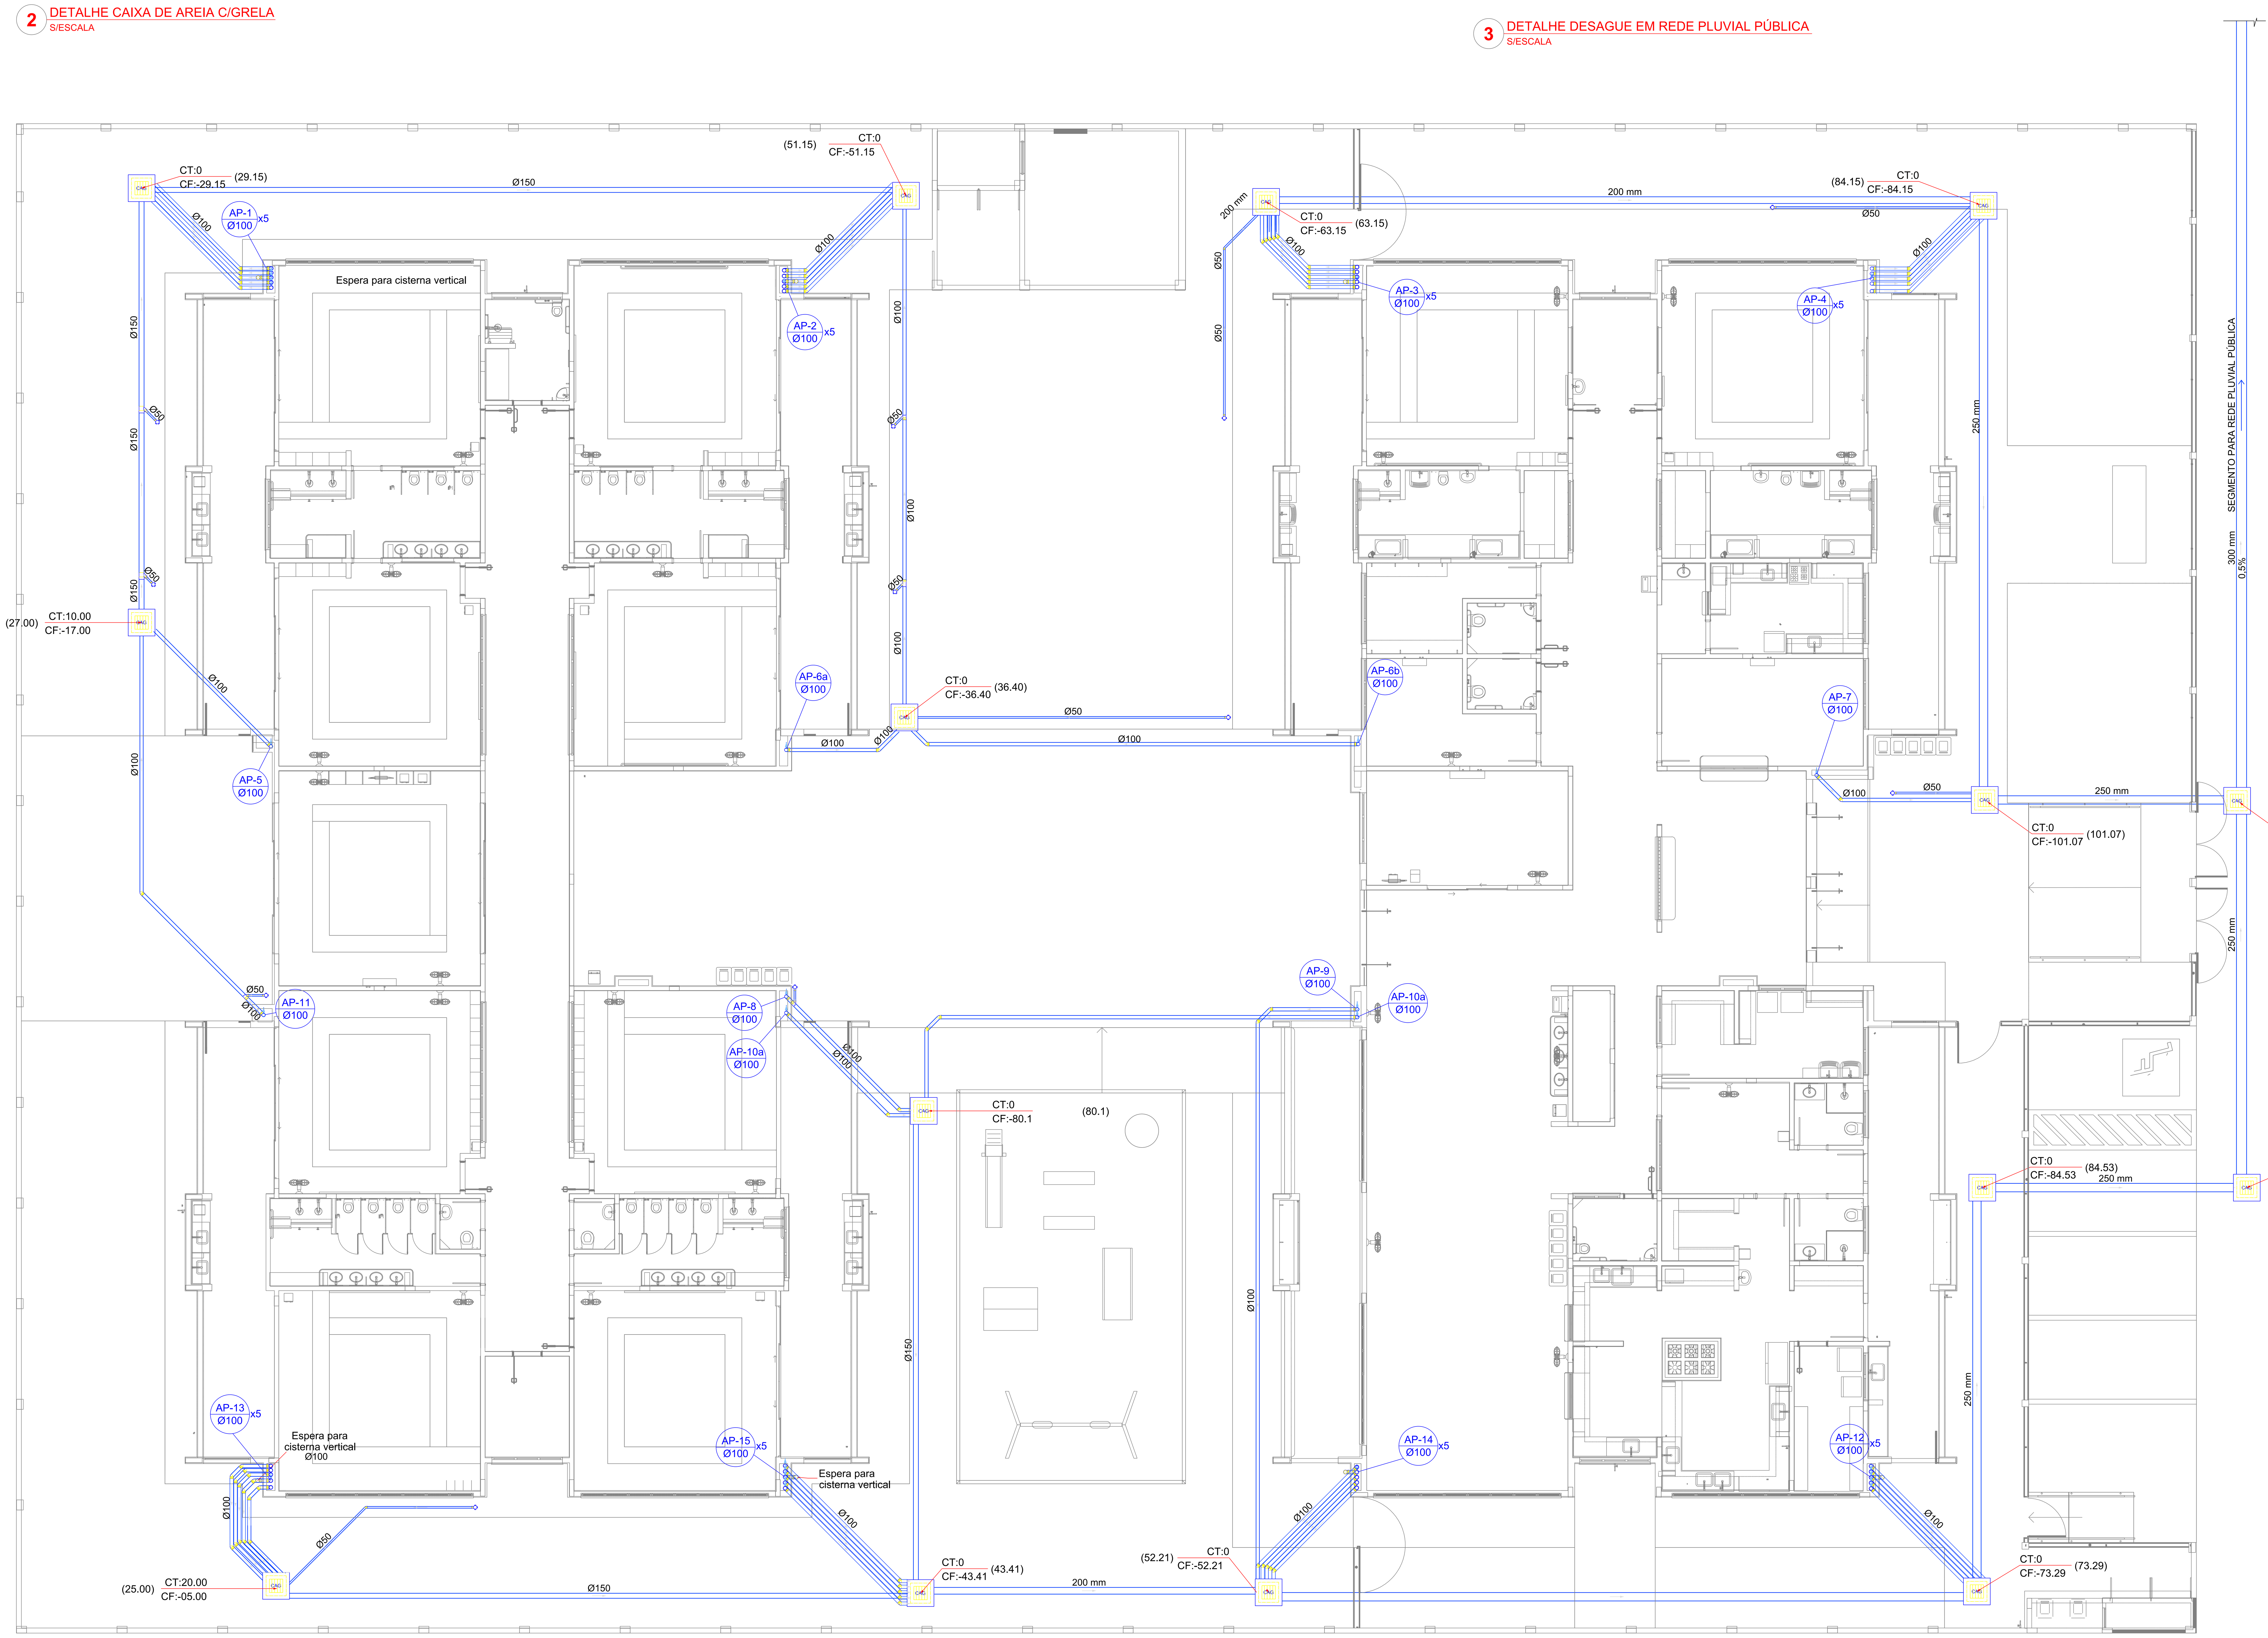

1 PLANTA BAIXA TÉRREO - REDE PLUVIAL
ESCALA 1/75

PROJETO HIDROSSANITÁRIO
SANITÁRIO E PLUVIAL

R00
04/11

ASSUNTO
PLANTA BAIXA PLUVIAL, DETALHE CAIXA DE AREIA, DETALHE DESAGUE REDE PLUVIAL PÚBLICA, LEGENDAS.


LOGRADOURO RUA JP-7 ESQUINA C/RUA JP-2 — **N.º** 80 — **COMPLEMENTO** QD 1-A, LOTE 1-2A

BAIRRO JARDIM PLANALTO

MUNICÍPIO ÁGUA BOA — **UF** MT — **CEP** 78635-000 — **ESCALA** INDICADA

PROPRIETÁRIO
PREFEITURA MUNICIPAL DE ÁGUA BOA
CNPJ: 15.023.898/0001-90

PLANTA DE SITUAÇÃO

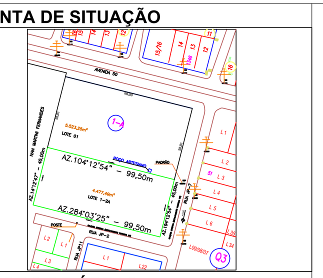

QUADRO DE ÁREAS

ÁREAS EDIFICADAS

ÁREA DO TERRENO: 45x99,5m = 4.477,50 m²
ÁREA OCUPADA: 1.549,09 m²
ÁREA CONSTRUÍDA: 1.327,37 m²

ÁREAS NÃO EDIFICADAS

IMPERMEÁVEL: 482,73 m²
PERMEÁVEL: 2.331,63 m²
SEMI-PERMEÁVEL: 83,90 m²

TAXA DE OCUPAÇÃO: 34,60%
COEFICIENTE DE APROVEITAMENTO: 0,296

PREFEITURA MUNICIPAL DE ÁGUA BOA
CNPJ: 15.023.898/0001-90

AUTOR DO PROJETO
CLAUDIO BARBOSA MIRANDA JUNIOR
CREA MT: 57156

RESPONSÁVEL TÉCNICO
CLAUDIO BARBOSA MIRANDA JUNIOR — CREA MT: 57156
ENGENHEIRO CIVIL

DEFERIMENTO

EVENTO	DATA DE ENTRADA	DATA DE ANÁLISE
EMISSÃO INICIAL	10 / 02 / 2025	___/___/___
	___/___/___	___/___/___
	___/___/___	___/___/___
	___/___/___	___/___/___

APROVAÇÃO

ÁGUA BOA PREFEITURA
RENOVAÇÃO E TRABALHO
GESTÃO 2021/2024

A0 (1189x841)mm

D4Sign 281e6485-fdb0-4013-9eb4-7d88bbbfb207 - Para confirmar as assinaturas acesse https://secure.d4sign.com.br/verificar
Documento assinado eletronicamente, conforme MP 2.200-2/01, Art. 10º, §2.




1 PLANTA BAIXA TÉRREO - REDE DE ESGOTO SANITÁRIO
ESCALA 1/75

Legenda de condutos
Esgoto
Pluvial
Ventilação

Legenda inclinação		
Esgoto	Ø40mm	2%
	Ø50mm	2%
	Ø75mm	2%
	Ø100mm	1%
	Ø150mm	1%
Pluvial	Ø75mm	1%
	Ø100mm	1%
	Ø150mm	1%
	Ø200mm	1%
	Ø250mm	0,5%
	Ø300mm	0,5%
Ventilação	Ø50mm	1%
	Ø75mm	1%

*Em casos que a inclinação for diferente da descrita na tabela, estará especificado em planta ou segue orientações da NBR 8160.

Legenda	
	Bebedouro
	Bucha de redução longa
	Caixa Sifonada
CAG	Caixa de areia pluvial c/grelha
CE	Caixas Inspeção Esgoto Simples
	Caixa sifonada
	Ralo seco
	Curva 45 Longa para Esgoto Sanitário
	Curva 45° curta Amanco
	Curva 90 curta- coluna
	Joelho 45
	Joelho 90
	Joelho 90- coluna
	Joelho 90- coluna bolsa
	Junção invertida
	Junção simples
	Junção simples c/ redução
	Junção simples- coluna
	Lavatório Residencial com sifão
	Luva simples- coluna
	Máquina de Lavar Louças- DN 50mm
	Máquina de Lavar Roupas DN 50mm
	Pia de Cozinha Residencial com Sifão 50mm
	Ramais de Ventilação
	Redução excêntrica
	Tanque de Lavar Roupas DN 40mm
	Vaso Sanitário c/ curva 90°

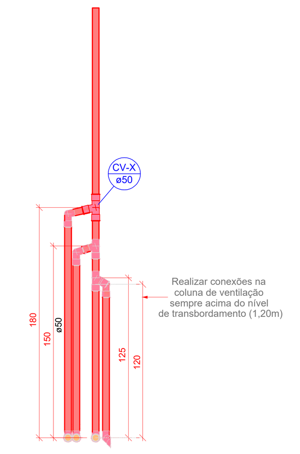

01 DETALHE VENTILAÇÃO - ESGOTO CLOACAL
ESCALA 1/25

PROJETO HIDROSSANITÁRIO

SANITÁRIO E PLUVIAL

R00
05/11

ASSUNTO
PLANTA BAIXA TÉRREO - REDE DE ESGOTO SANITÁRIO, LEGENDAS.


LOGRADOURO: RUA JP-7 ESQUINA C/RUA JP-2 — N.º: 80 — COMPLEMENTO: QD 1-A, LOTE 1-2A

BAIRRO: JARDIM PLANALTO

MUNICÍPIO: ÁGUA BOA — UF: MT — CEP: 78635-000 — ESCALA: INDICADA

PROPRIETÁRIO
PREFEITURA MUNICIPAL DE ÁGUA BOA
CNPJ: 15.023.898/0001-90

PLANTA DE SITUAÇÃO

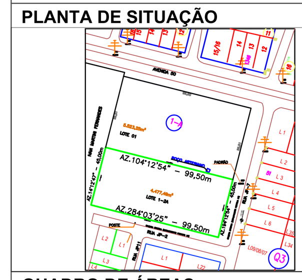

QUADRO DE ÁREAS

ÁREAS EDIFICADAS

ÁREA DO TERRENO: 45x99,5m = 4.477,50 m²
ÁREA OCUPADA: 1.549,09 m²
ÁREA CONSTRUÍDA: 1.327,37 m²

ÁREAS NÃO EDIFICADAS

IMPERMEÁVEL: 482,73 m²
PERMEÁVEL: 2.331,63 m²
SEMI-PERMEÁVEL: 83,90 m²

TAXA DE OCUPAÇÃO: 34,60%
COEFICIENTE DE APROVEITAMENTO: 0,296

PREFEITURA MUNICIPAL DE ÁGUA BOA
CNPJ: 15.023.898/0001-90

AUTOR DO PROJETO
CLAUDIO BARBOSA MIRANDA JUNIOR
CREA MT: 57156


RESPONSÁVEL TÉCNICO
CLAUDIO BARBOSA MIRANDA JUNIOR — CREA MT: 57156
ENGENHEIRO CIVIL

DEFERIMENTO			APROVAÇÃO
EVENTO	DATA DE ENTRADA	DATA DE ANÁLISE	
EMISSÃO INICIAL	10 / 02 / 2025	___/___/___	
	___/___/___	___/___/___	
	___/___/___	___/___/___	
	___/___/___	___/___/___	

ÁGUA BOA PREFEITURA
RENOVAÇÃO E TRABALHO
GESTÃO 2021/2024

A0 (1189x841)mm

D4Sign 281e6485-fdb0-4013-9eb4-7d88bbbfb207 - Para confirmar as assinaturas acesse https://secure.d4sign.com.br/verificar
Documento assinado eletronicamente, conforme MP 2.200-2/01, Art. 10º, §2.

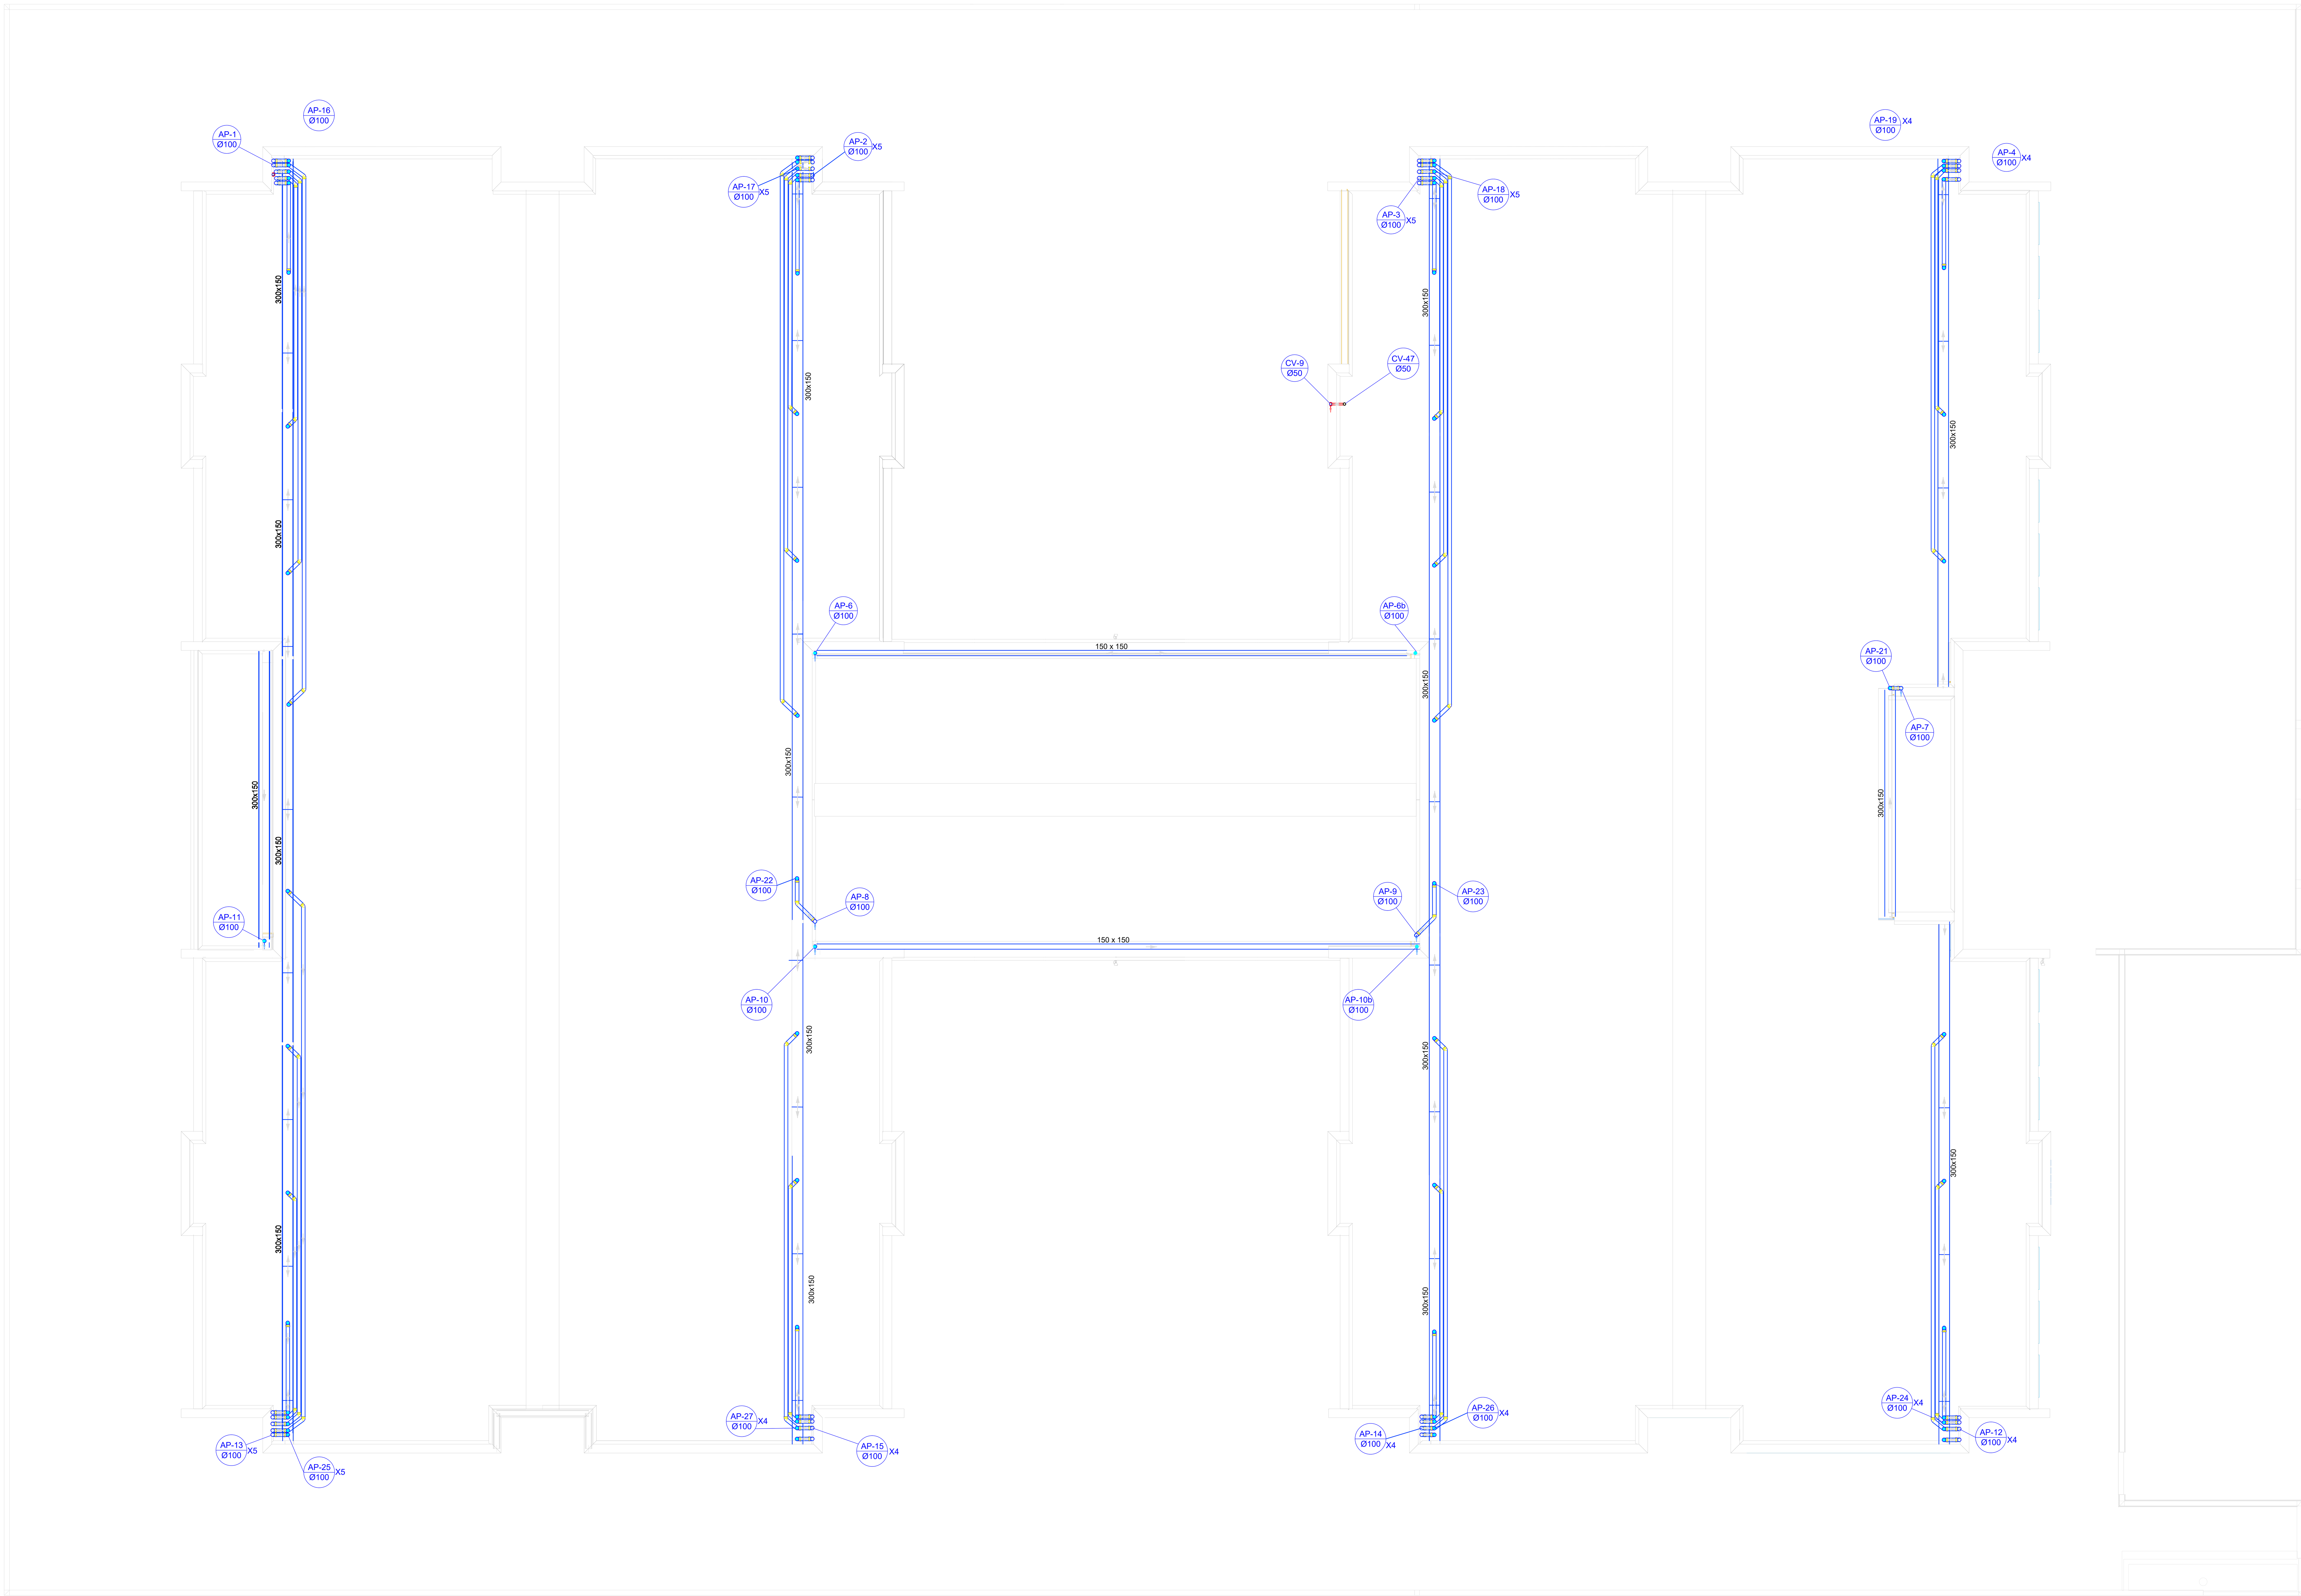

2 PLANTA BAIXA COBERTURA - REDE PLUVIAL
ESCALA 1/75

Legenda de condutos
Esgoto
Pluvial
Ventilação

Legenda inclinação		
Esgoto	Ø40mm	2%
	Ø50mm	2%
	Ø75mm	2%
	Ø100mm	1%
	Ø150mm	1%
Pluvial	Ø75mm	1%
	Ø100mm	1%
	Ø150mm	1%
	Ø200mm	1%
	Ø250mm	0,5%
	Ø300mm	0,5%
Ventilação	Ø50mm	1%
	Ø75mm	1%

*Em casos que a inclinação for diferente da descrita na tabela, estará especificado em planta ou segue orientações da NBR 8160.

Legenda
Joelho 90
Joelho 90- coluna
Joelho 90- coluna bolsa
Junção simples- coluna
Te sanitário
Terminal de ventilação- coluna

PROJETO HIDROSSANITÁRIO

R00
06/11

SANITÁRIO E PLUVIAL

ASSUNTO
PLANTA BAIXA COBERTURA - REDE PLUVIAL, LEGENDAS.

LOGRADOURO
RUA JP-7 ESQUINA C/RUA JP-2

N.º
80

COMPLEMENTO
QD 1-A, LOTE 1-2A

BAIRRO
JARDIM PLANALTO

MUNICÍPIO
ÁGUA BOA


UF
MT

CEP
78635-000

ESCALA
INDICADA

PROPRIETÁRIO
PREFEITURA MUNICIPAL DE ÁGUA BOA
CNPJ: 15.023.898/0001-90

PLANTA DE SITUAÇÃO

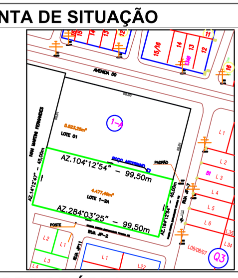

QUADRO DE ÁREAS

ÁREAS EDIFICADAS

ÁREA DO TERRENO: 45x99,5m = 4.477,50 m²
ÁREA OCUPADA: 1.549,09 m²
ÁREA CONSTRUÍDA: 1.327,37 m²

ÁREAS NÃO EDIFICADAS

IMPERMEÁVEL: 482,73 m²
PERMEÁVEL: 2.331,63 m²
SEMI-PERMEÁVEL: 83,90 m²

TAXA DE OCUPAÇÃO: 34,60%
COEFICIENTE DE APROVEITAMENTO: 0,296

PREFEITURA MUNICIPAL DE ÁGUA BOA
CNPJ: 15.023.898/0001-90


AUTOR DO PROJETO
CLAUDIO BARBOSA MIRANDA JUNIOR
CREA MT: 57156

RESPONSÁVEL TÉCNICO
CLAUDIO BARBOSA MIRANDA JUNIOR — CREA MT: 57156
ENGENHEIRO CIVIL

DEFERIMENTO			APROVAÇÃO
EVENTO	DATA DE ENTRADA	DATA DE ANÁLISE	
EMISSÃO INICIAL	10 / 02 / 2025	___/___/___	
	___/___/___	___/___/___	
	___/___/___	___/___/___	
	___/___/___	___/___/___	

ÁGUA BOA PREFEITURA
RENOVAÇÃO E TRABALHO
GESTÃO 2021/2024

D4Sign 281e6485-fdb0-4013-9eb4-7d88bbbfb207 - Para confirmar as assinaturas acesse https://secure.d4sign.com.br/verificar
Documento assinado eletronicamente, conforme MP 2.200-2/01, Art. 10º, §2.

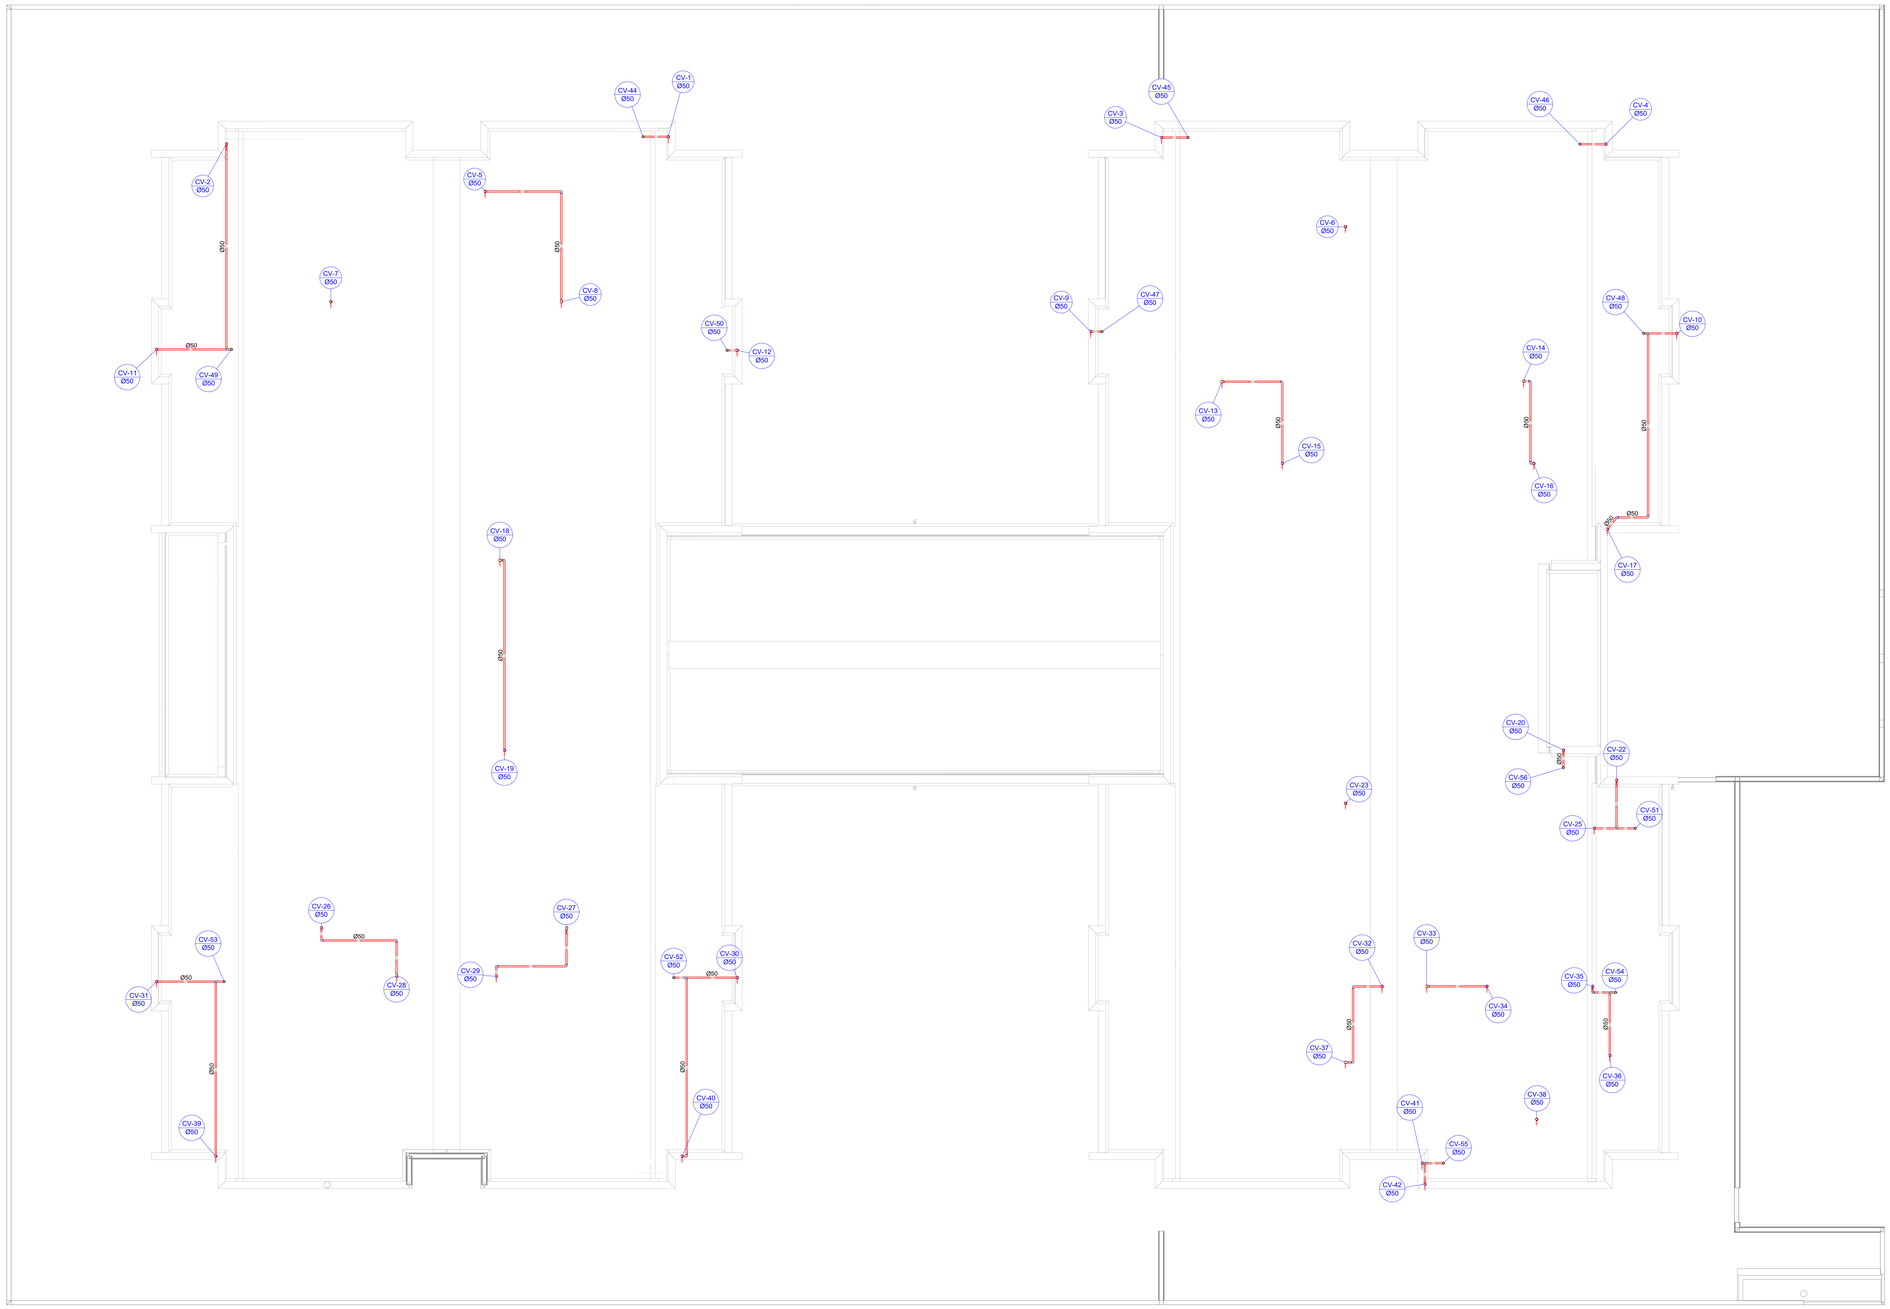

2 PLANTA BAIXA COBERTURA - REDE VENTILAÇÃO
ESCALA 1/75

Legenda de condutos
Esgoto
Pluvial
Ventilação

Legenda inclinação		
Esgoto	Ø40mm	2%
	Ø50mm	2%
	Ø75mm	2%
	Ø100mm	1%
	Ø150mm	1%
Pluvial	Ø75mm	1%
	Ø100mm	1%
	Ø150mm	1%
	Ø200mm	1%
	Ø250mm	0,5%
	Ø300mm	0,5%
Ventilação	Ø50mm	1%
	Ø75mm	1%

*Em casos que a inclinação for diferente da descrita na tabela, estará especificado em planta ou segue orientações da NBR 8160.

Legenda	
	Joelho 90
	Joelho 90- coluna
	Joelho 90- coluna bolsa
	Junção simples- coluna
	Te sanitário
	Terminal de ventilação- coluna

PROJETO HIDROSSANITÁRIO

SANITÁRIO E PLUVIAL

R00
07/11

ASSUNTO
PLANTA BAIXA COBERTURA - REDE VENTILAÇÃO, LEGENDAS.

LOGRADOURO
RUA JP-7 ESQUINA C/RUA JP-2

Nº
80

COMPLEMENTO
QD 1-A, LOTE 1-2A

BAIRRO
JARDIM PLANALTO

MUNICÍPIO
ÁGUA BOA

UF
MT

CEP
78635-000

ESCALA
INDICADA

PROPRIETÁRIO
PREFEITURA MUNICIPAL DE ÁGUA BOA
CNPJ: 15.023.898/0001-86

PLANTA DE SITUAÇÃO



QUADRO DE ÁREAS

ÁREAS EDIFICADAS

ÁREA DO TERRENO: 45x99,5m = 4.477,50 m²
ÁREA OCUPADA: 1.549,09 m²
ÁREA CONSTRUÍDA: 1.327,37 m²

ÁREAS NÃO EDIFICADAS

IMPERMEÁVEL: 482,73 m²
PERMEÁVEL: 2.331,63 m²
SEMI-PERMEÁVEL: 83,90 m²

TAXA DE OCUPAÇÃO: 34,60%
COEFICIENTE DE APROVEITAMENTO: 0,296

PREFEITURA MUNICIPAL DE ÁGUA BOA
CNPJ: 15.023.898/0001-86

AUTOR DO PROJETO
CLÁUDIO BARBOSA MIRANDA JUNIOR
CREA MT: 57156

RESPONSÁVEL TÉCNICO
CLÁUDIO BARBOSA MIRANDA JUNIOR CREA MT: 57156
ENGENHEIRO CIVIL

DEFERIMENTO


EVENTO	DATA DE ENTRADA	DATA DE ANÁLISE
EMISSÃO INICIAL	10 / 02 / 2025	___/___/___
	___/___/___	___/___/___
	___/___/___	___/___/___
	___/___/___	___/___/___

APROVAÇÃO


ÁGUA BOA PREFEITURA
RENOVAÇÃO E TRABALHO

D4Sign 281e6485-fd60-4013-9eb4-7d85bb0f5207 - Para confirmar as assinaturas acesse https://secure.d4sign.com.br/verificar
*Documento assinado eletronicamente, conforme MP 2.200-2/01, Art. 10º, §2.


A0 (1189x841mm)

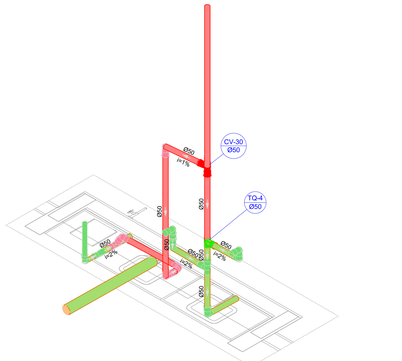


S9 DETALHE
ESCALA 1/25

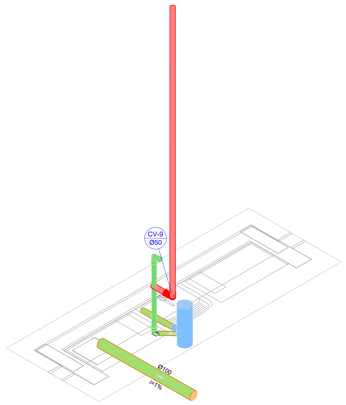

S10 DETALHE
ESCALA 1/25

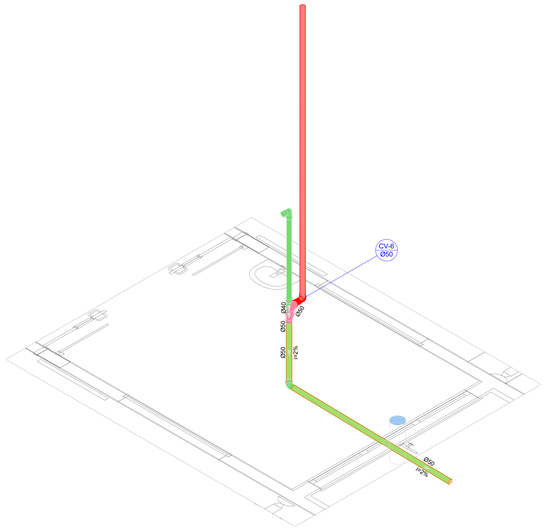

S11 DETALHE
ESCALA 1/25

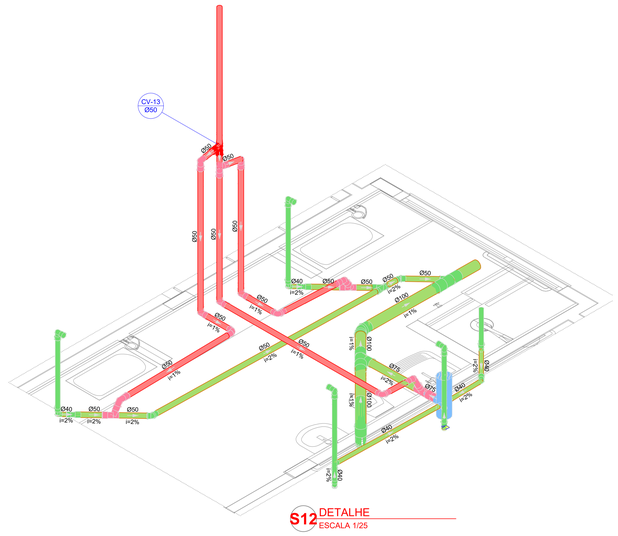


S12 DETALHE
ESCALA 1/25


Legenda inclinação		
Esgoto	Ø40mm	2%
	Ø50mm	2%
	Ø75mm	2%
	Ø100mm	1%
	Ø150mm	1%
Pluvial	Ø75mm	1%
	Ø100mm	1%
	Ø150mm	1%
	Ø200mm	1%
	Ø250mm	0,5%
	Ø300mm	0,5%
Ventilação	Ø50mm	1%
	Ø75mm	1%

*Em casos que a inclinação for diferente da descrita na tabela, estará especificado em planta ou segue orientações da NBR 8160.


Legenda de condutos
Esgoto
Pluvial
Ventilação

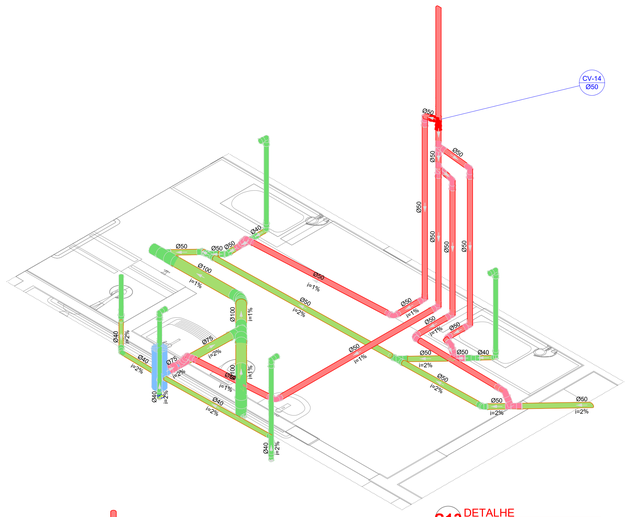


S13 DETALHE
ESCALA 1/25

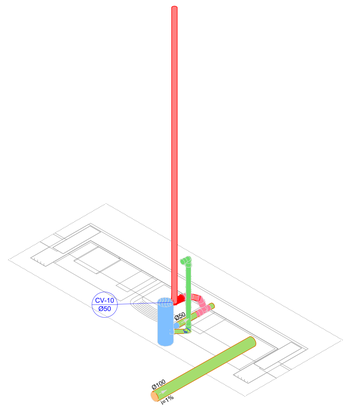


S14 DETALHE
ESCALA 1/25

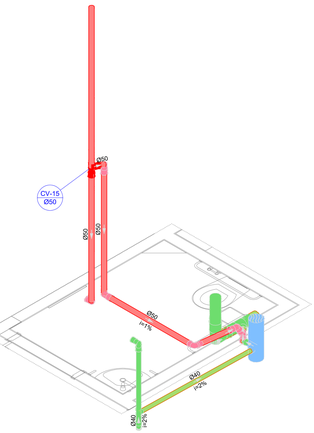


S15 DETALHE
ESCALA 1/25

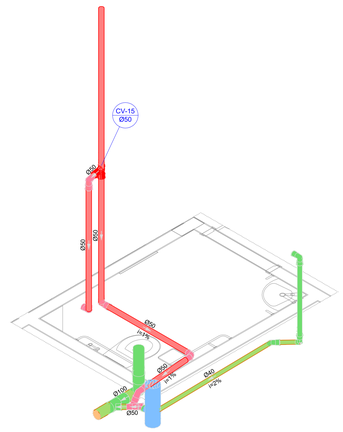


S16 DETALHE
ESCALA 1/25

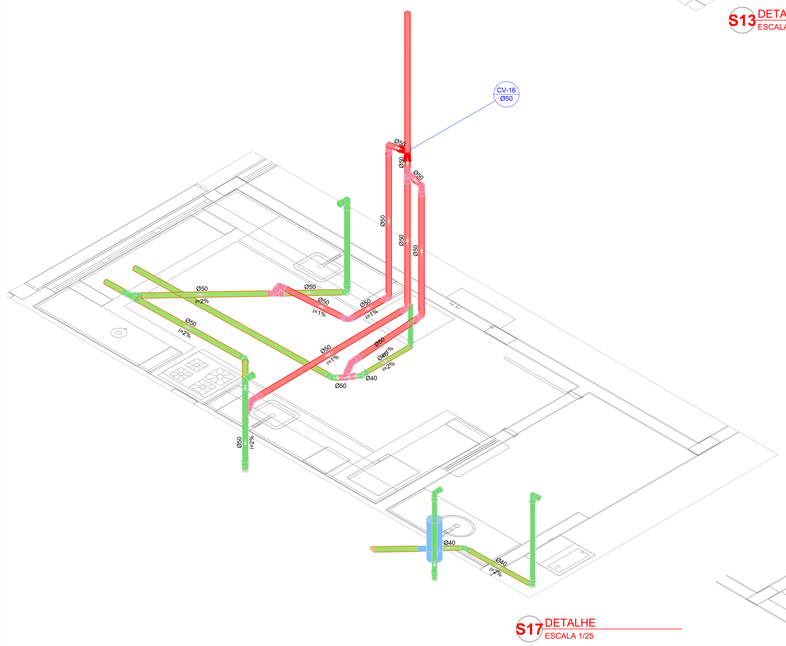


S17 DETALHE
ESCALA 1/25

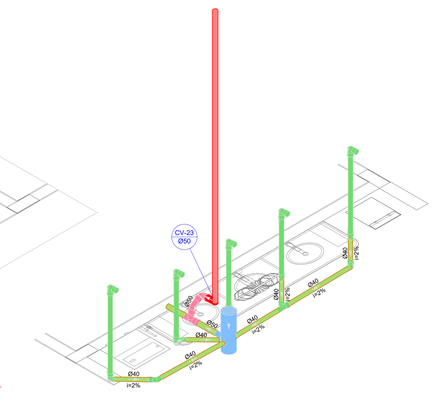

S18 DETALHE
ESCALA 1/25

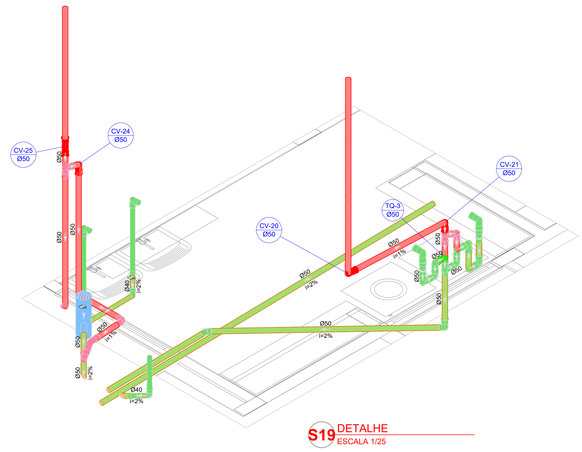

S19 DETALHE
ESCALA 1/25

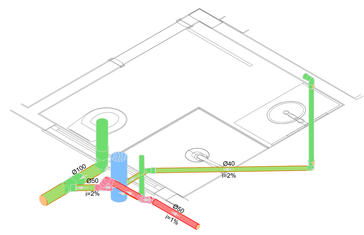

S20 DETALHE
ESCALA 1/25

PROJETO HIDROSSANITÁRIO

SANITÁRIO E PLUVIAL

R00
09/11

ASSUNTO
DETALHES ISO S9 AO S20, LEGENDAS.

LOGRADOURO
RUA JP-7 ESQUINA C/RUA JP-2

Nº
80

COMPLEMENTO
QD 1-A, LOTE 1-2A

BAIRRO
JARDIM PLANALTO

MUNICÍPIO
ÁGUA BOA

UF
MT

CEP
78635-000

ESCALA
INDICADA

PROPRIETÁRIO
PREFEITURA MUNICIPAL DE ÁGUA BOA
CNPJ 15.023.898/0001-06

PLANTA DE SITUAÇÃO



QUADRO DE ÁREAS

ÁREAS EDIFICADAS

ÁREA DO TERRENO: 45x99,5m = 4.477,50 m²
ÁREA OCUPADA: 1.549,09 m²
ÁREA CONSTRUÍDA: 1.327,37 m²

ÁREAS NÃO EDIFICADAS

IMPERMEÁVEL: 482,73 m²
PERMEÁVEL: 2.331,63 m²
SEMI-PERMEÁVEL: 83,90 m²

TAXA DE OCUPAÇÃO: 34,60%
COEFICIENTE DE APROVEITAMENTO: 0,296

PREFEITURA MUNICIPAL DE ÁGUA BOA
CNPJ: 15.023.898/0001-06

AUTOR DO PROJETO
CLAUDIO BARBOSA MIRANDA JUNIOR
CREA MT: 571156

RESPONSÁVEL TÉCNICO
CLAUDIO BARBOSA MIRANDA JUNIOR
ENGENHEIRO CIVIL
CREA MT: 571156


DEFERIMENTO

EVENTO	DATA DE ENTRADA	DATA DE ANÁLISE
EMISSÃO INICIAL	10 / 02 / 2025	___/___/___
	___/___/___	___/___/___
	___/___/___	___/___/___
	___/___/___	___/___/___


APROVAÇÃO

ÁGUA BOA
PREFEITURA
RENOVAÇÃO E TRABALHO
GESTÃO 2021/2024


D4Sign 281e6485-fd60-4013-9eb4-7d8f0b60fb207 - Para confirmar as assinaturas acesse https://secure.d4sign.com.br/verificar
Documento assinado eletronicamente, conforme MP 2.200-2/01, Art. 10º, §2.

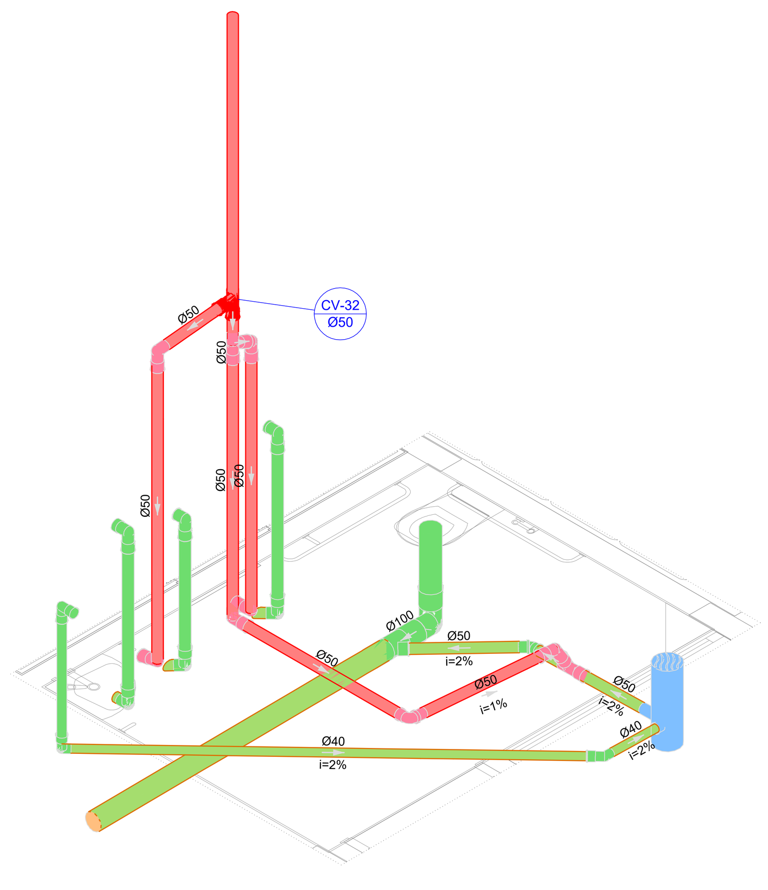


S21 DETALHE
ESCALA 1/25

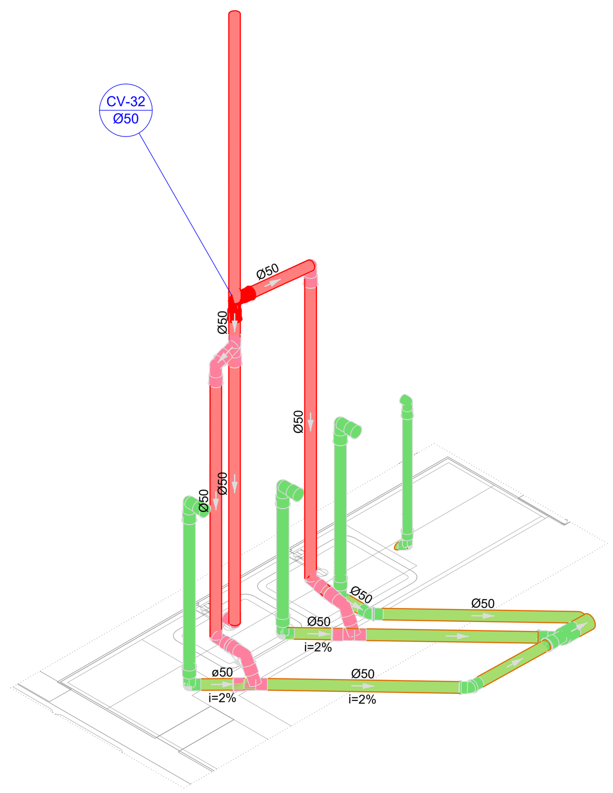


S22 DETALHE
ESCALA 1/25

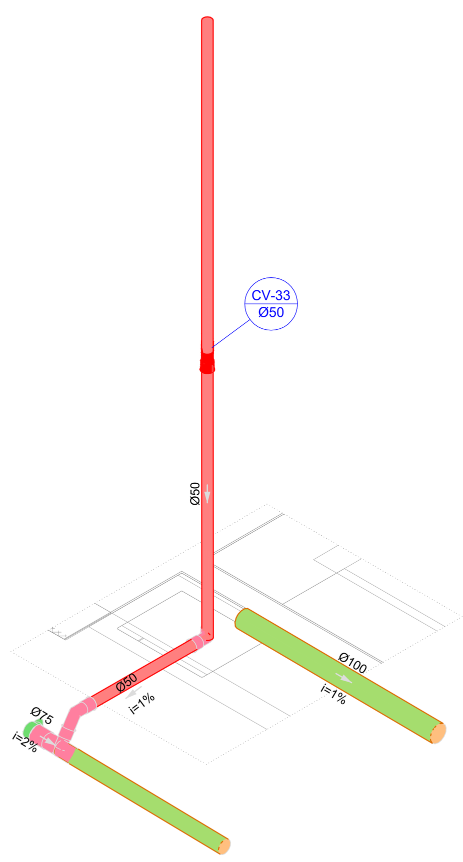

S23 DETALHE
ESCALA 1/25

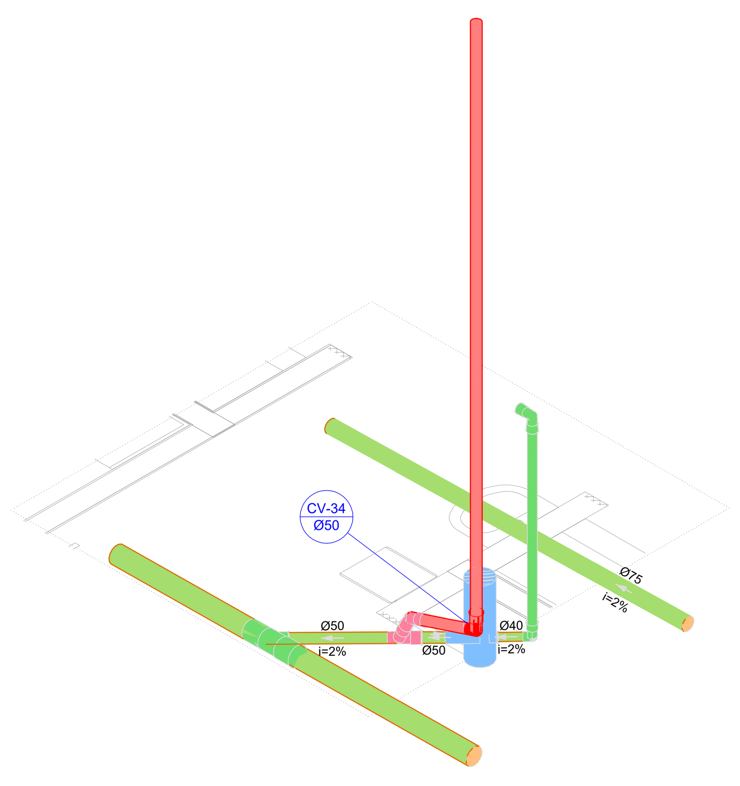

S24 DETALHE
ESCALA 1/25

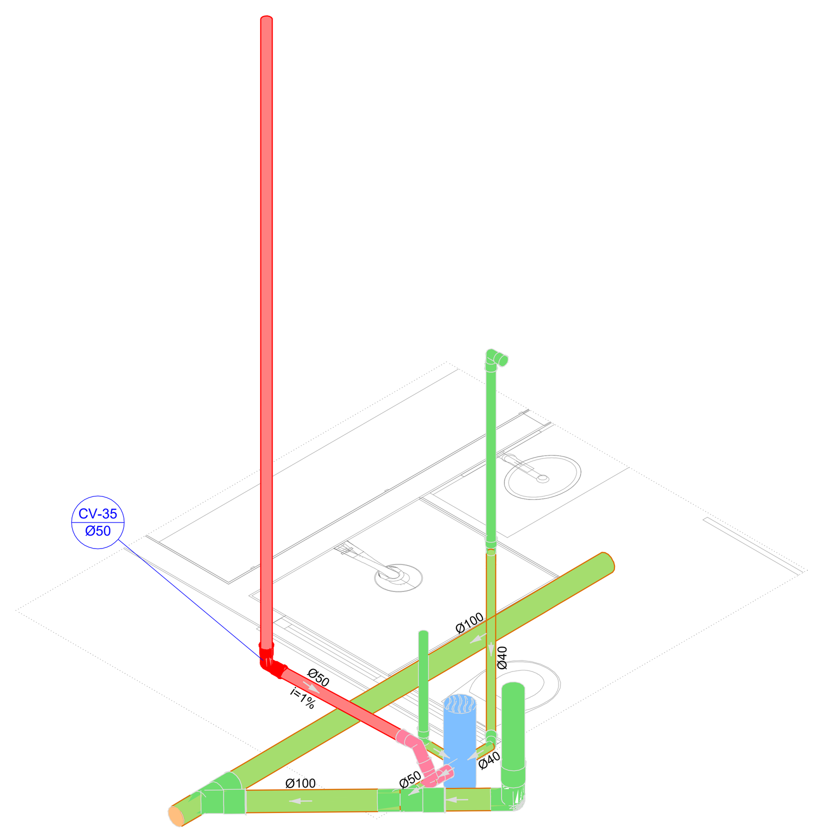


S25 DETALHE
ESCALA 1/25

Legenda inclinação


Esgoto	Ø40mm	2%
	Ø50mm	2%
	Ø75mm	2%
	Ø100mm	1%
	Ø150mm	1%
Pluvial	Ø75mm	1%
	Ø100mm	1%
	Ø150mm	1%
	Ø200mm	1%
	Ø250mm	0,5%
	Ø300mm	0,5%
Ventilação	Ø50mm	1%
	Ø75mm	1%

*Em casos que a inclinação for diferente da descrita na tabela, estará especificado em planta ou segue orientações da NBR 8160.


Legenda de condutos
Esgoto
Pluvial
Ventilação

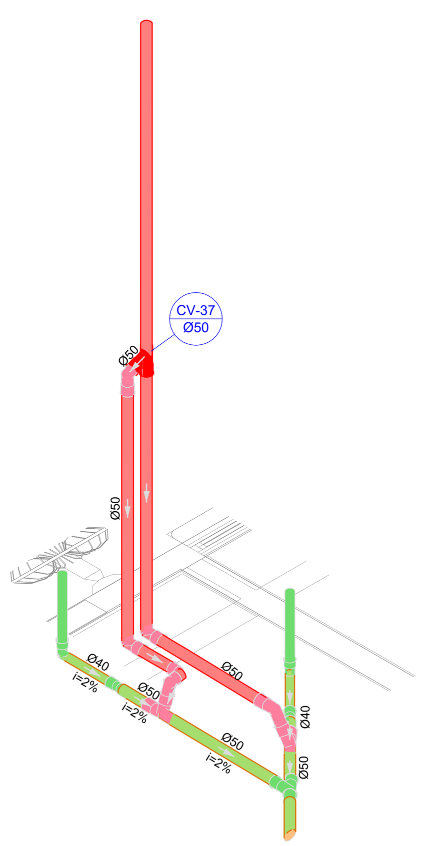


S26 DETALHE
ESCALA 1/25

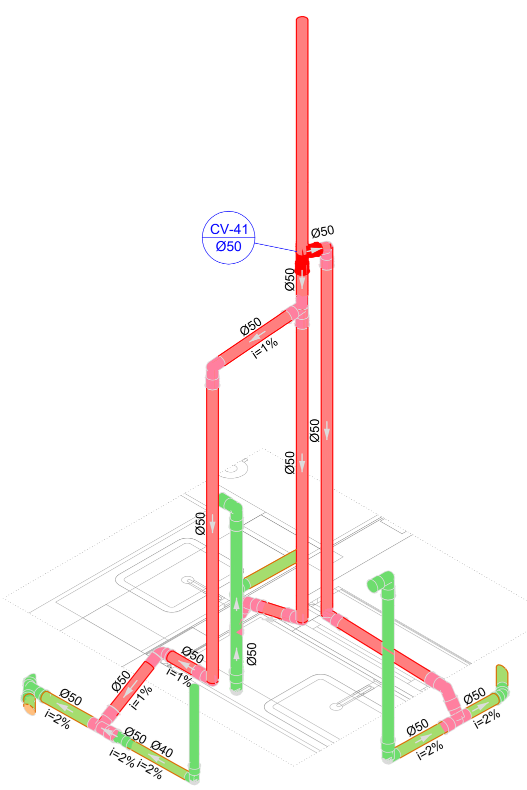


S27 DETALHE
ESCALA 1/25

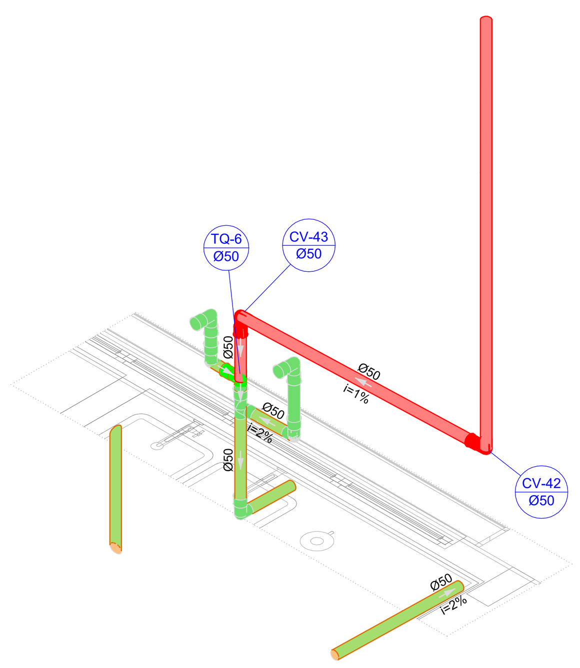

S28 DETALHE
ESCALA 1/25

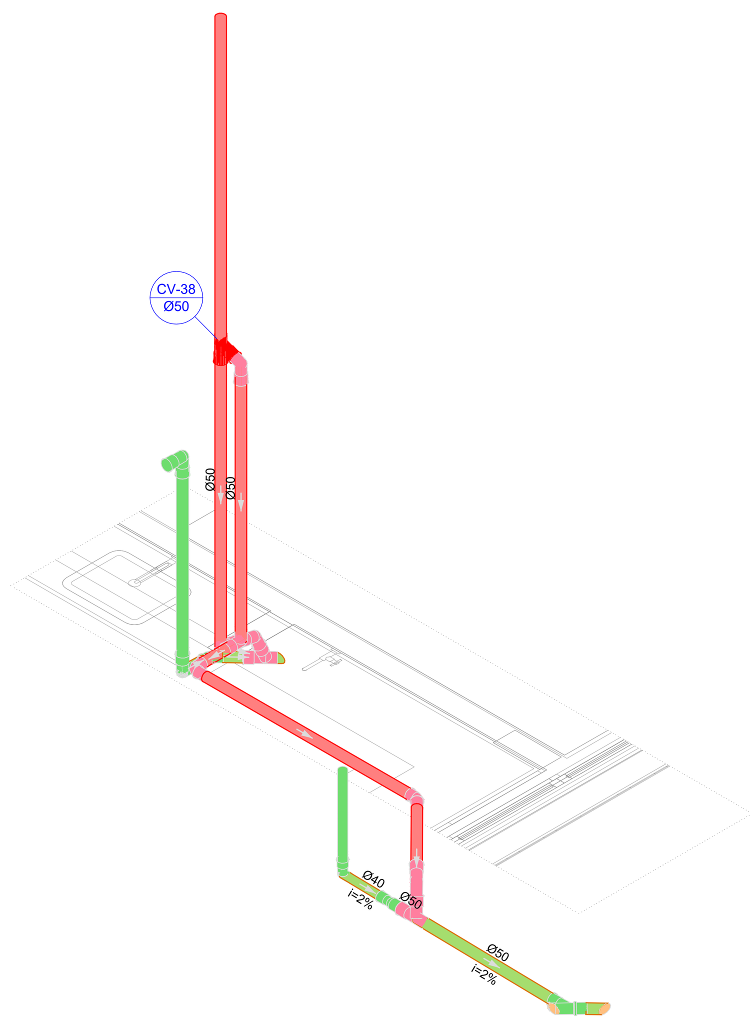

S29 DETALHE
ESCALA 1/25

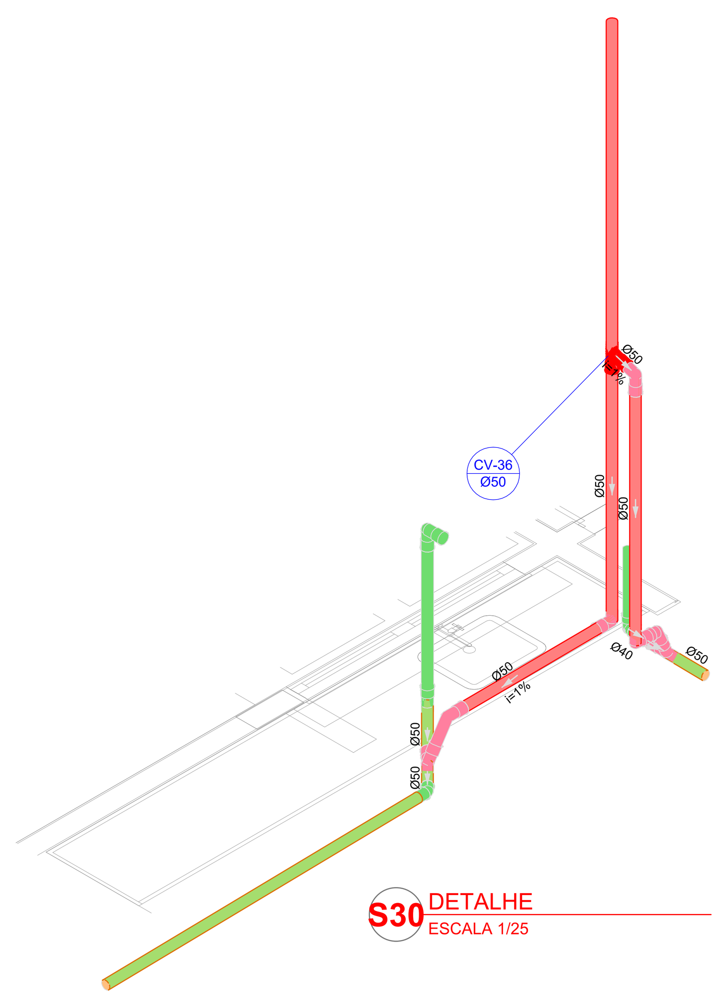

S30 DETALHE
ESCALA 1/25

PROJETO HIDROSSANITÁRIO

SANITÁRIO E PLUVIAL

R00
10/11

ASSUNTO
DETALHES ISO 21 AO S30, LEGENDAS.


LOGRADOURO	N.º	COMPLEMENTO
RUA JP-7 ESQUINA C/RUA JP-2	80	QD 1-A, LOTE 1-2A

BAIRRO
JARDIM PLANALTO

MUNICÍPIO	UF	CEP	ESCALA
ÁGUA BOA	MT	78635-000	INDICADA

PROPRIETÁRIO
PREFEITURA MUNICIPAL DE ÁGUA BOA
CNPJ: 15.023.898/0001-90

PLANTA DE SITUAÇÃO

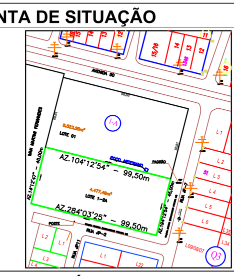

QUADRO DE ÁREAS

ÁREAS EDIFICADAS

ÁREA DO TERRENO: 45x99,5m = 4.477,50 m²
ÁREA OCUPADA: 1.549,09 m²
ÁREA CONSTRUÍDA: 1.327,37 m²

ÁREAS NÃO EDIFICADAS

IMPERMEÁVEL: 482,73 m²
PERMEÁVEL: 2.331,63 m²
SEMI-PERMEÁVEL: 83,90 m²

TAXA DE OCUPAÇÃO: 34,60%
COEFICIENTE DE APROVEITAMENTO: 0,296

PREFEITURA MUNICIPAL DE ÁGUA BOA
CNPJ: 15.023.898/0001-90

AUTOR DO PROJETO
CLAUDIO BARBOSA MIRANDA JUNIOR
CREA MT: 57156

RESPONSÁVEL TÉCNICO
CLAUDIO BARBOSA MIRANDA JUNIOR
ENGENHEIRO CIVIL
CREA MT: 57156

DEFERIMENTO


EVENTO	DATA DE ENTRADA	DATA DE ANÁLISE
EMISSÃO INICIAL	10 / 02 / 2025	___/___/___
	___/___/___	___/___/___
	___/___/___	___/___/___
	___/___/___	___/___/___

APROVAÇÃO


ÁGUA BOA PREFEITURA
RENOVAÇÃO E TRABALHO
GESTÃO 2021/2024

A0 (1189x841)mm

D4Sign 281e6485-fdb0-4013-9eb4-7d88bbbfb207 - Para confirmar as assinaturas acesse https://secure.d4sign.com.br/verificar
Documento assinado eletronicamente, conforme MP 2.200-2/01, Art. 10º, §2.

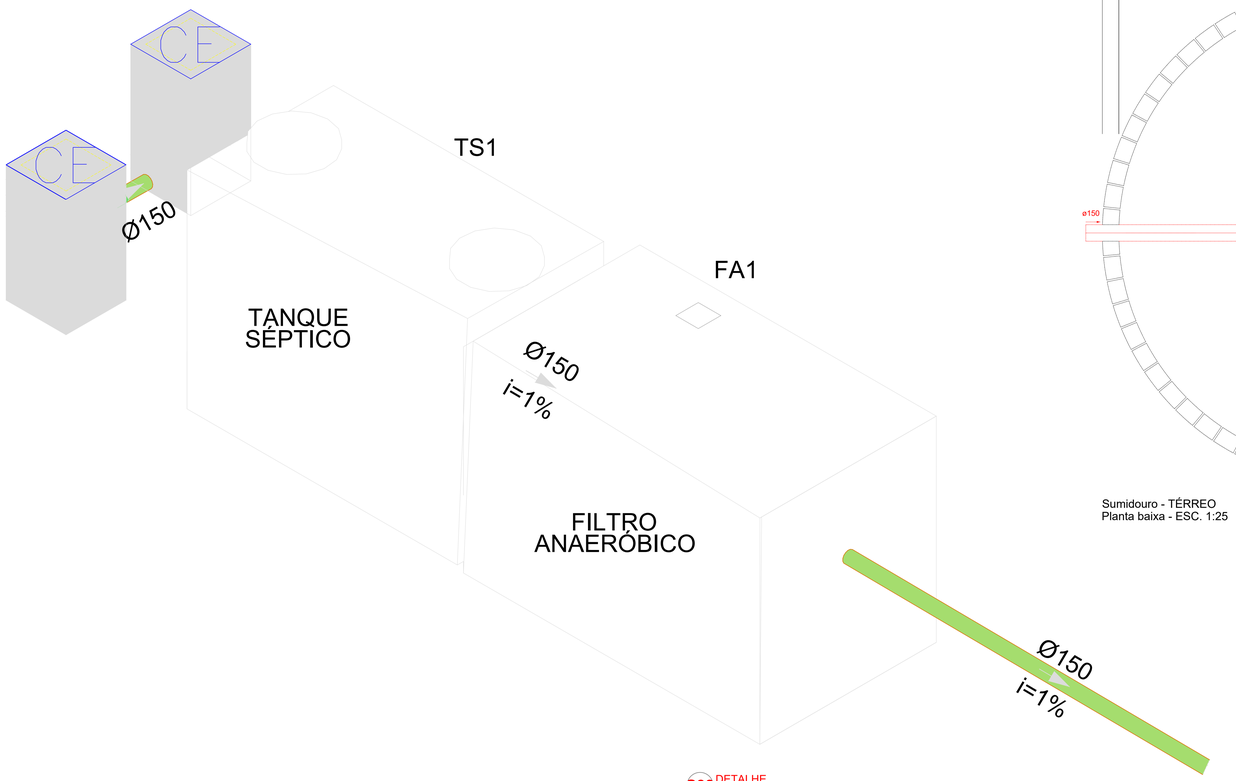

S38 DETALHE
ESCALA 1/25

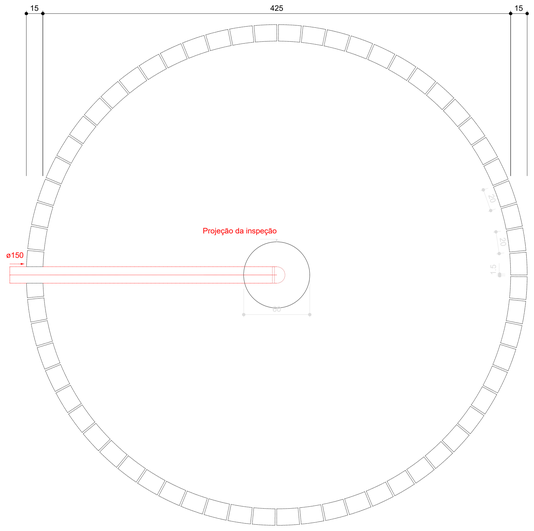

Sumidouro - TÉRREO
Planta baixa - ESC. 1:25



Sumidouro - TÉRREO
Corte 1 - ESC. 1:25


SU1

Legenda de condutos
Esgoto
Pluvial
Ventilação


Legenda inclinação		
Esgoto	Ø40mm	2%
	Ø50mm	2%
	Ø75mm	2%
	Ø100mm	1%
	Ø150mm	1%
Pluvial	Ø75mm	1%
	Ø100mm	1%
	Ø150mm	1%
	Ø200mm	1%
	Ø250mm	0,5%
	Ø300mm	0,5%
Ventilação	Ø50mm	1%
	Ø75mm	1%

*Em casos que a inclinação for diferente da descrita na tabela, estará especificado em planta ou segue orientações da NBR 8160.


SUMIDOURO

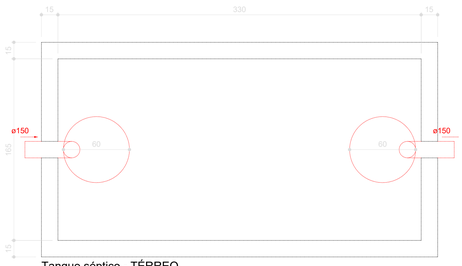


Tanque séptico - TÉRREO
Planta baixa - ESC. 1:25

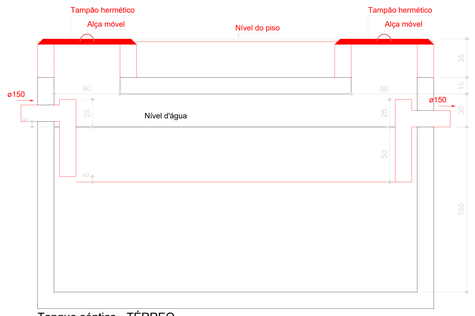


Tanque séptico - TÉRREO
Corte 1 - ESC. 1:25

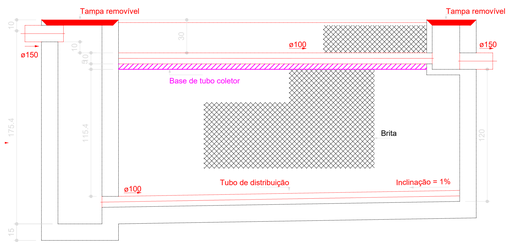

Filtro anaeróbio - TÉRREO
Corte 1 - ESC. 1:25

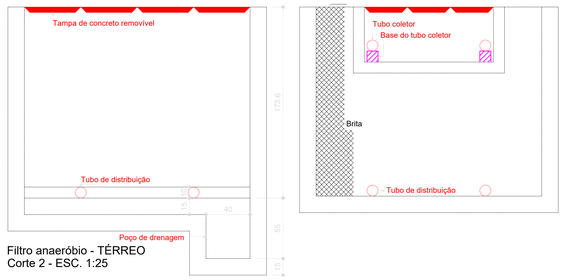

Filtro anaeróbio - TÉRREO
Corte 2 - ESC. 1:25

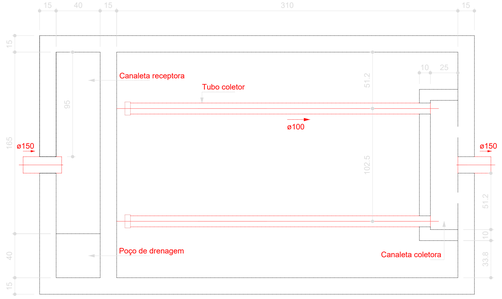

Filtro anaeróbio - TÉRREO
Planta baixa - ESC. 1:25

PROJETO HIDROSSANITÁRIO

SANITÁRIO E PLUVIAL

R00
11/11

ASSUNTO
DETALHES FOSSA, FILTRO E SUMIDOURO, LEGENDAS.

LOGRADOURO
RUA JP-7 ESQUINA C/RUA JP-2

Nº
80

COMPLEMENTO
QD 1-A, LOTE 1-2A

BAIRRO
JARDIM PLANALTO

MUNICÍPIO
ÁGUA BOA

UF
MT

CEP
78635-000

ESCALA
INDICADA

PROPRIETÁRIO
PREFEITURA MUNICIPAL DE ÁGUA BOA
CNPJ: 15.023.898/0001-90

PLANTA DE SITUAÇÃO



QUADRO DE ÁREAS

ÁREAS EDIFICADAS

ÁREA DO TERRENO: 45x99,5m = 4.477,50 m²
ÁREA OCUPADA: 1.549,09 m²
ÁREA CONSTRUÍDA: 1.327,37 m²

ÁREAS NÃO EDIFICADAS

IMPERMEÁVEL: 482,73 m²
PERMEÁVEL: 2.331,63 m²
SEMI-PERMEÁVEL: 83,90 m²

TAXA DE OCUPAÇÃO: 34,60%
COEFICIENTE DE APROVEITAMENTO: 0,296

PREFEITURA MUNICIPAL DE ÁGUA BOA
CNPJ: 15.023.898/0001-90

AUTOR DO PROJETO
CLAUDIO BARBOSA MIRANDA JUNIOR
CREA Nº: 57156

RESPONSÁVEL TÉCNICO
CLAUDIO BARBOSA MIRANDA JUNIOR CREA Nº: 57156
ENGENHEIRO CIVIL

DEFERIMENTO

EVENTO	DATA DE ENTRADA	DATA DE ANÁLISE
EMISSÃO INICIAL	10 / 02 / 2025	___/___/___
	___/___/___	___/___/___
	___/___/___	___/___/___
	___/___/___	___/___/___

APROVAÇÃO

ÁGUA BOA PREFEITURA
RENOVAÇÃO E TRABALHO
11.023.898/0001-90

D4Sign 28166485-f0b0-4013-9eb4-7d8bbbbfb207 - Para confirmar as assinaturas acesse https://secure.d4sign.com.br/verificar
Documento assinado eletronicamente, conforme MP 2.200-2/01, Art. 10º, §2.

A0 1118x841mm

PE - HID - EMEI JD PLANALTO F01 R00 pdf

Código do documento 281e6485-fdb0-4013-9eb4-7d88bbbfb207

Anexo: PE - HID - EMEI JD PLANALTO F02 (R00).pdf
Anexo: PE - HID - EMEI JD PLANALTO F03 (R00).pdf
Anexo: PE - HID - EMEI JD PLANALTO F04 (R00).pdf
Anexo: PE - HID - EMEI JD PLANALTO F06 (R00).pdf
Anexo: PE - HID - EMEI JD PLANALTO F05 (R00).pdf
Anexo: PE - HID - EMEI JD PLANALTO F07 (R00).pdf
Anexo: PE - HID - EMEI JD PLANALTO F08 (R00).pdf
Anexo: PE - HID - EMEI JD PLANALTO F09 (R00).pdf
Anexo: PE - HID - EMEI JD PLANALTO F10 (R00).pdf
Anexo: PE - HID - EMEI JD PLANALTO F11 (R00).pdf
Anexo: PE - HID - EMEI JD PLANALTO F12 (R00).pdf
Anexo: PE - HID - EMEI JD PLANALTO F13 (R00).pdf
Anexo: PE - HID - EMEI JD PLANALTO F14 (R00).pdf
Anexo: PE - HID - EMEI JD PLANALTO F1 (R00).pdf
Anexo: PE - HID - EMEI JD PLANALTO F2 (R00).pdf
Anexo: PE - HID - EMEI JD PLANALTO F3 (R00).pdf
Anexo: PE - HID - EMEI JD PLANALTO F4 (R00).pdf
Anexo: PE - HID - EMEI JD PLANALTO F5 (R00).pdf
Anexo: PE - HID - EMEI JD PLANALTO F6 (R00).pdf
Anexo: PE - HID - EMEI JD PLANALTO F7 (R00).pdf
Anexo: PE - HID - EMEI JD PLANALTO F9 (R00).pdf
Anexo: PE - HID - EMEI JD PLANALTO F10 (R00).pdf
Anexo: PE - HID - EMEI JD PLANALTO F11 (R00).pdf

Assinaturas

Claudio Barbosa Miranda Junior
engenharia3@aguaboa.mt.gov.br
Assinou

MARIANO KOLANKIEWICZ FILHO:92847676015
Certificado Digital
prefeito@aguaboa.mt.gov.br
Assinou

Eventos do documento

19 Feb 2025, 16:08:11
Documento 281e6485-fdb0-4013-9eb4-7d88bbbfb207 **criado** por MUNICÍPIO DE ÁGUA BOA (8fdad5e4-de02-4fe4-8d4d-651b5a368e71). Email:protocolo.eng@aguaboa.mt.gov.br. - DATE_ATOM: 2025-02-19T16:08:11-03:00

19 Feb 2025, 16:24:21
Assinaturas **iniciadas** por MUNICÍPIO DE ÁGUA BOA (8fdad5e4-de02-4fe4-8d4d-651b5a368e71). Email: protocolo.eng@aguaboa.mt.gov.br. - DATE_ATOM: 2025-02-19T16:24:21-03:00

19 Feb 2025, 16:51:34
CLAUDIO BARBOSA MIRANDA JUNIOR **Assinou** (335ae54c-aa0f-45fb-977c-3913537989fa) - Email: engenharia3@aguaboa.mt.gov.br - IP: 177.130.22.90 (177-130-22-90.helpinternet.com.br porta: 27146) -

Geolocalização: -14.0813635 -52.1600557 - Documento de identificação informado: 043.720.811-70 - DATE_ATOM: 2025-02-19T16:51:34-03:00

20 Feb 2025, 14:48:33
ASSINATURA COM CERTIFICADO DIGITAL ICP-BRASIL - MARIANO KOLANKIEWICZ FILHO:92847676015
Assinou Email: prefeito@aguaboa.mt.gov.br. IP: 177.130.22.90 (177-130-22-90.helpinternet.com.br porta: 19502). Dados do Certificado: C=BR,O=ICP-Brasil,OU=Secretaria da Receita Federal do Brasil - RFB,OU=AC CONSULTI BRASIL RFB,OU=A3,CN=MARIANO KOLANKIEWICZ FILHO:92847676015. - DATE_ATOM: 2025-02-20T14:48:33-03:00

Hash do documento original

(SHA256):cf29b06ab15abb7997f5b42879dfe2c82711c1b0940ef668cea30629947b0dd3
(SHA512):3dbdbf17348fc836af5a70f9b3db7c6593ede04a66262e56e946dac9c5d10431bf723c7013cd8d77cc04b8f08d6e963b307ba7c06ee52d9c6858554aab64767d

Hash dos documentos anexos

Nome: PE - HID - EMEI JD PLANALTO F02 (R00).pdf
(SHA256):59a003f23e464c403432835fce0f350b408d743603a9a9bd5b18525703cd042a
(SHA512):90f372aae66f80ff65c2bdae4192db7ff9d65c3b09abe745cb1c11dc80b98ff4f3bed005039bd6e20fed82e5780c5fdbf3a7d72ed2903659d552a7e8f838c08c

Nome: PE - HID - EMEI JD PLANALTO F03 (R00).pdf
(SHA256):6d3aa739c7a84d5282a630fdec175f19686624ba6b4e680d8a1d996238923b02
(SHA512):6c4223bdd33a9ecefd480cde789abc347c7ac20f69f4a4da0561863187cb3f4c671d5e5804e91e044a43bc0ce48f71aaaa984729f69bcc33be823b1f37b0fd5c

Nome: PE - HID - EMEI JD PLANALTO F04 (R00).pdf
(SHA256):59305a26122ba04f0f9441c45b35f8f4a2f84da1483ff7bd35aaf26ff46f35b3
(SHA512):1d045480dc4bae333354a2e22d120eb30326189417431e33ec6afe1e3fe9763c851a5f9635279ae8bb90d449ee5e1f48f202e3fdd2f4a8b07f4dddeb3f920e6d

Nome: PE - HID - EMEI JD PLANALTO F06 (R00).pdf
(SHA256):9e9ba828b53d4c5b8c40222cd3eea1b983de7956ff32ba1b3cc9a6e7b467abe0
(SHA512):efc2726d44c3bb43e8a537c7c19aef8071ac2ff53f0e8dc19c26d65d9fed5e780f42b072fafdaa9f18d8e3f4031d7545ece308a7640cfc4e05b76bfec029066b

Nome: PE - HID - EMEI JD PLANALTO F05 (R00).pdf
(SHA256):e68805a6b66f574a298de4bdfc17984d082772360bd5b78e9c991752e6c4578b
(SHA512):8734c9b546be132f959db404b632ff86d4a29e029924a94a19daccef8b1430764bf5da62ebda7849b36aac16ce5011cd4b9666dd8224f3ec5c028b4a9ac97a76

Nome: PE - HID - EMEI JD PLANALTO F07 (R00).pdf
(SHA256):913373bd8e46ccb96f22deff80973e42b376f96f641348a71658b46da494f2f2
(SHA512):b6dd8e00bd8fc75ae7be4ae237fbf86e3e4c0297e33d2ca8f04e38320286d234e0108df6f120967925c7e875476f23dc8e91cedcb52ebe8b61d0ba9d0c6f2cea

Nome: PE - HID - EMEI JD PLANALTO F08 (R00).pdf
(SHA256):bf0efd41d47d96355cb44cbca6b0f18808ec3da9d4fca3b2b8b27dcae16e4ed9
(SHA512):17cf28a3abfe4c3077e662a41dc4e964fcd0d78cd6630aee6747686d85628ff75f0b234f49bcc524fe018f0be4367be1d692d32a56a28f11ea401f383a0168f5

Nome: PE - HID - EMEI JD PLANALTO F09 (R00).pdf
(SHA256):6bac62180f0bf08c17371a29b856bba50a430526150356a822a464777212e2c9
(SHA512):e044e267030c96155c85cd5d9c50a14de538cabbe979454be8114629eeefa740864d74c552a172c88caf0cff8f1667f3996e1d9047e59d2ecdf73dc4a95b60c1

Nome: PE - HID - EMEI JD PLANALTO F10 (R00).pdf
(SHA256):f68f0db938e03c46e79cb9539e1fbc8effafa7f65e79a0289ae4ff95673146ec
(SHA512):3a94dd48f4a55ad15c6df5e33061b385c9af259fa7558c600f09604bace64d61dee4aaa85fcf5f0eef5d5e768f879c2c25bdfecb0ecd7566cc387b22f2ba6689

Nome: PE - HID - EMEI JD PLANALTO F11 (R00).pdf
(SHA256):4e43f2fc72caa55af487b850036b3d1182abe46a140c79d046ae7b25c72d74aa
(SHA512):0425623730f7487fe386f2c4c4699254461f710b822b1c70b88020be75850f93815d2028dbf4595a092bee02a9a35c1928e62b7ced0ad053d6b8ec80a12b9958

Nome: PE - HID - EMEI JD PLANALTO F12 (R00).pdf
(SHA256):841ad7bf41436588e99300296bf395b12b87ed911deb6e2a236873c480f58398
(SHA512):c21974ace38f362144a22a5ebc6b8182e5161bc64622bb643c43d3b0898c14273c6a6e1f2e37f5299078be1a50ae032ab7781b4306c16cd3bd83a127ff32fd58

Nome: PE - HID - EMEI JD PLANALTO F13 (R00).pdf
(SHA256):cdd4cb5694784e7e21021515095bfdf92d08d6b3c7d8429814fea1b1c22b55f0

(SHA512):b6a50aefbd809264cbe448a7d2b3cd5369f1a7cb1cc6c0426270a609b793be27a12a8bae7c6c2c5bc0109ed1db2314a0eb3972b640edac5a157205dee9ed6ca2

Nome: PE - HID - EMEI JD PLANALTO F14 (R00).pdf
(SHA256):f2f229022dc42caa74934345e1eb45320c82bf9d00bc9d4b784b8bf329c5a650
(SHA512):06d1ec290328797c5e0669423b1d3819e023b18ba74af5cd4fafede74cc0caf8c4b58298f742109706f072fda33bcac51b5af72afd4c998eabf0a337888bc851

Nome: PE - HID - EMEI JD PLANALTO F1 (R00).pdf
(SHA256):1a117eed4456bb595a38cf18f34dfa1d1e4c9d5e9a0d2e761986e5e87825fc6a
(SHA512):37d94eba7faaf9701621675b215c4f8906d903ee9d05e453cade05b8c564967ae229888d90c2f31eacecbb12722b8761967a4c23675211156057976cfcabdca6

Nome: PE - HID - EMEI JD PLANALTO F2 (R00).pdf
(SHA256):6c2d6be55580698da4af7678b808fac72f3e35d621eb693862c572b142e422c2
(SHA512):3813a5a7e9d2add6b31cc03f2cd9963b647e9f753bc6824774233b15cbf73d6f4223d48f204af949ed5fba7f0877d3f077f8574be5a2ebb350ff126b8bd8f52b

Nome: PE - HID - EMEI JD PLANALTO F3 (R00).pdf
(SHA256):19f10fe449925e92a48c078be6143249f50b8d76b982a49a95de9df508ac3ab6
(SHA512):5cde13c12ac479a14cc34519e5ec62365a1bdc259c629a9bfe72faf9b1759a1d55b2221bc4331e9b5da3348d8080f55ca33112188f4935351bbc4760d04d3ab6

Nome: PE - HID - EMEI JD PLANALTO F4 (R00).pdf
(SHA256):07a2dc7d58bd1f4a5f23574f4de5fa1ed9c8f6018749a722a4aed6399a91e229
(SHA512):6ad1b4c7ee746ddba820772642729eee828041840e7d7e2b2da76a75e6fef42c7ccf6be5f145b43004c5524b1036fda9a37734c6ffc6e93b90b5eb7f3dd78713

Nome: PE - HID - EMEI JD PLANALTO F5 (R00).pdf
(SHA256):6f6f5006b281f0b1cc5bdee5c2c2a1ef69cb4fdda83fea1eb47652c37dc4ce51
(SHA512):cb6e25b9994d55ab8cb7fe8b2948ecf077973be01427b1f91e879c1043ba09bb9da06a27602a7aa679b10614728871ad58bd143571f5326fe001cf13f8613c73

Nome: PE - HID - EMEI JD PLANALTO F6 (R00).pdf
(SHA256):64c461197fe28a11344fc3d52dccbe620b853024bef0096be379af066f615f94
(SHA512):39f8b220653bfee2200cd7230604b331eb523a4b27d10f27fce4fae8380d6b85bdfa33443bb8eab1a1c6c65852993c57336a69ff37d151dd44736ce5c408bdb6

Nome: PE - HID - EMEI JD PLANALTO F7 (R00).pdf
(SHA256):a735c89011c16a087ca9d0d0cc3b36c96201729688cbaf3605fabd38c1f769e9
(SHA512):2d938dca5f7f5448a446edb48fc5cfbd4bcdabdfd7e2640115f6f7e4fe7d720bc18e5d99970a3d2a831f5facec90cbdcf92cdd3cdb9beed0d05a9d6f007af184

Nome: PE - HID - EMEI JD PLANALTO F9 (R00).pdf
(SHA256):8bcb8213ea21c0e6469068e81d75073e0f4d2154a304cfa0496b2328614b4634
(SHA512):3b26cd30c0df9a6ad0ff1d4a3f22c4a8c79a2eb918067ed08707b265576aebdeb25ec5130c40cc630076a354d9bb16291fe58e1894f6a9e5d3fbae7f0e0ef3b9

Nome: PE - HID - EMEI JD PLANALTO F10 (R00).pdf
(SHA256):903d716700e86a6d8fe1e56b9dfe914940ea325cd091a33c82b51f900ebcbbd4
(SHA512):3dad3a0795b5267fe9f7dba2828760a2811c9b1c64ece010242cebf3c9c49b74fee8fc00c5994e7e631401e133ef4d8dea50fad2d1c290469992e7e10892f53c

Nome: PE - HID - EMEI JD PLANALTO F11 (R00).pdf
(SHA256):fab9a6b785229b002308bc95872262ea0dff22a045c7020f2289e4b7de14d457
(SHA512):1d70835586ade37953bf597d08d9cc0cd1fa3c472b413366ee22a17adadba4d68412b3275d1e96b1a0a2e0fccb0b5f4ff289d7c44012c5034797e8d0bea8f599

Esse log pertence **única** e **exclusivamente** aos documentos de HASH acima

Esse documento está assinado e certificado pela D4Sign
Integridade certificada no padrão ICP-BRASIL
Assinaturas eletrônicas e físicas têm igual validade legal, conforme **MP 2.200-2/2001** e **Lei 14.063/2020**.