




CONVENÇÕES EM PLANTA

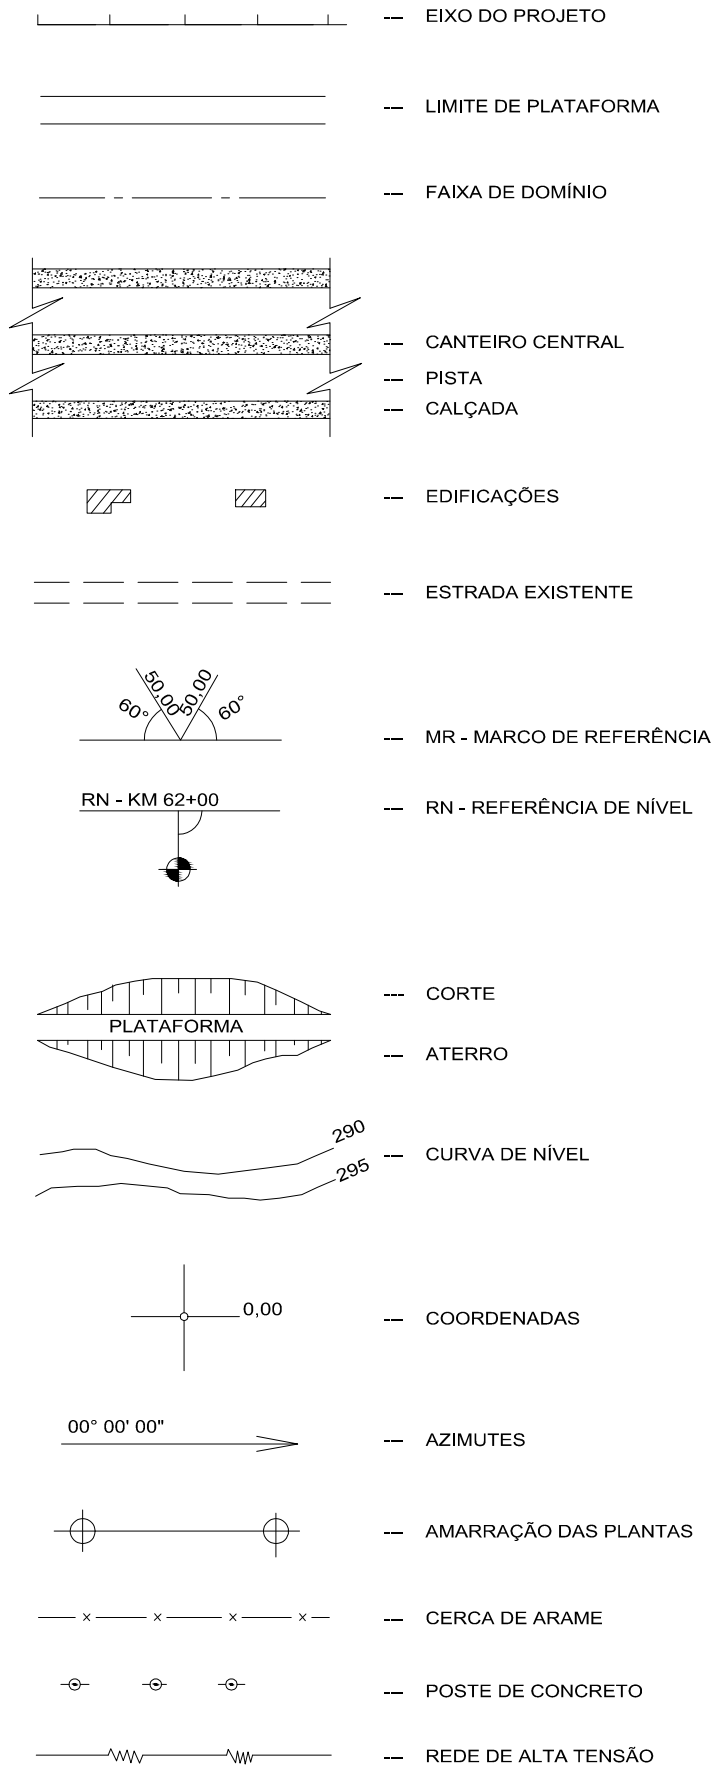


CONVENÇÕES EM PLANTA

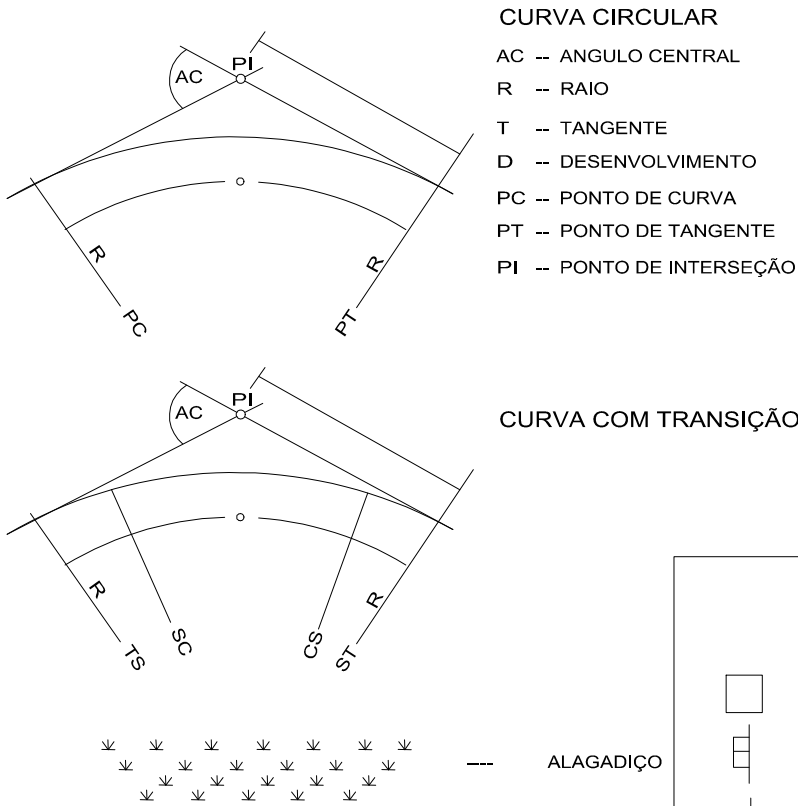


OBRAS DE ARTE CORRENTES

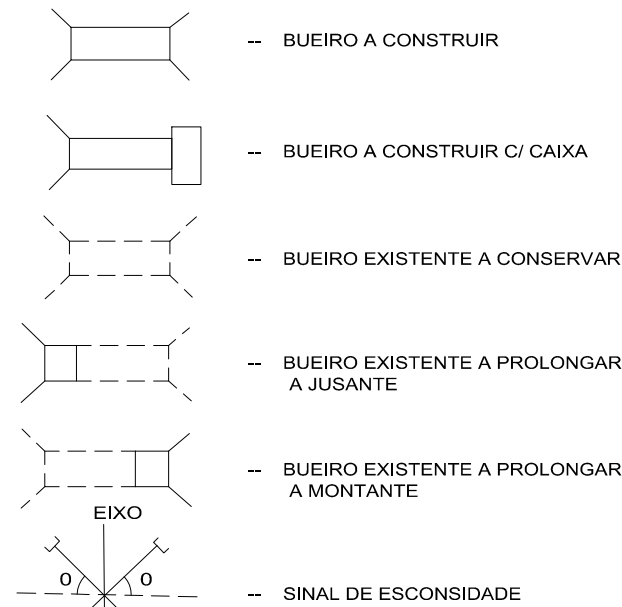


OBRAS DE ARTE ESPECIAIS

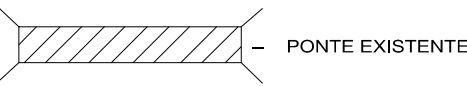


CONVENÇÕES EM PERFIL

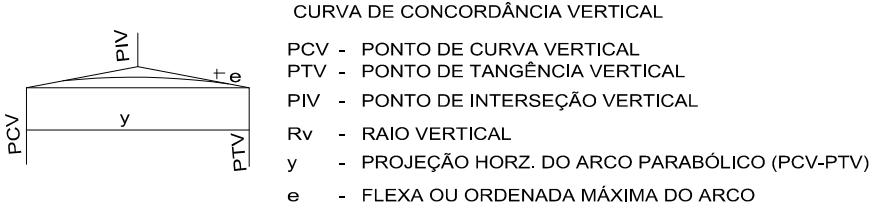

OBRAS DE ARTE CORRENTES

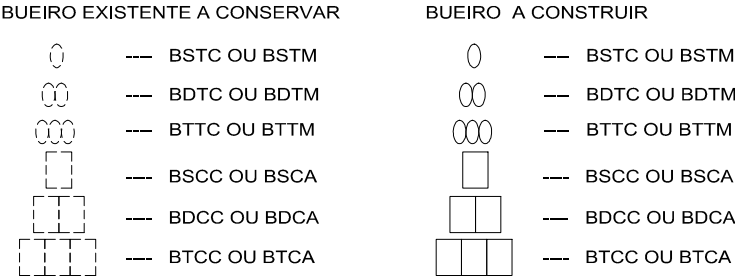

DRENAGEM

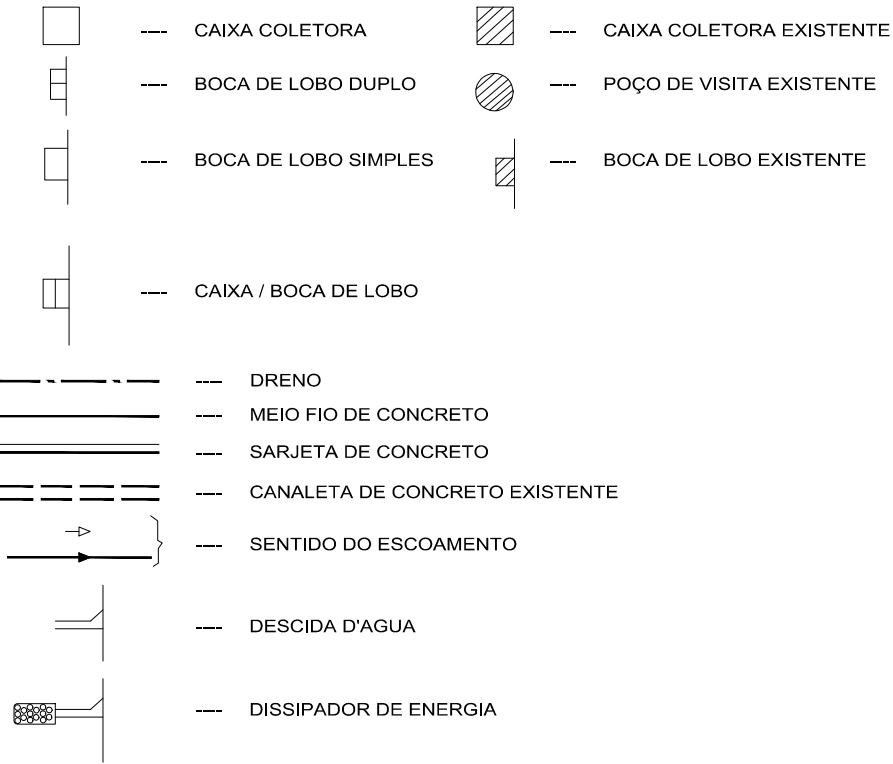

PREFEITURA MUNICIPAL DE AGUA BOA

Autor do Projeto:		VIAS URBANAS		FOLHA:
Luiz Fernando Pereira Engenheiro Civil CREA : 179.633.6586		TRECHO: MUNICÍPIO DE AGUA BOA - MT		FC
Responsável Técnico:		SUBTRECHO: SEGMENTO: AGROVILA SANTA MARIA		
Data:	Desenho:	ASSUNTO:		ESCALA:
ABRIL/ 2015	Douglas Ribeiro	CONVENÇÕES		S ESCALA
Arquivo:				
CONVENÇÕES.DWG				