



SEÇÃO TRANSVERSAL DA CALÇADA

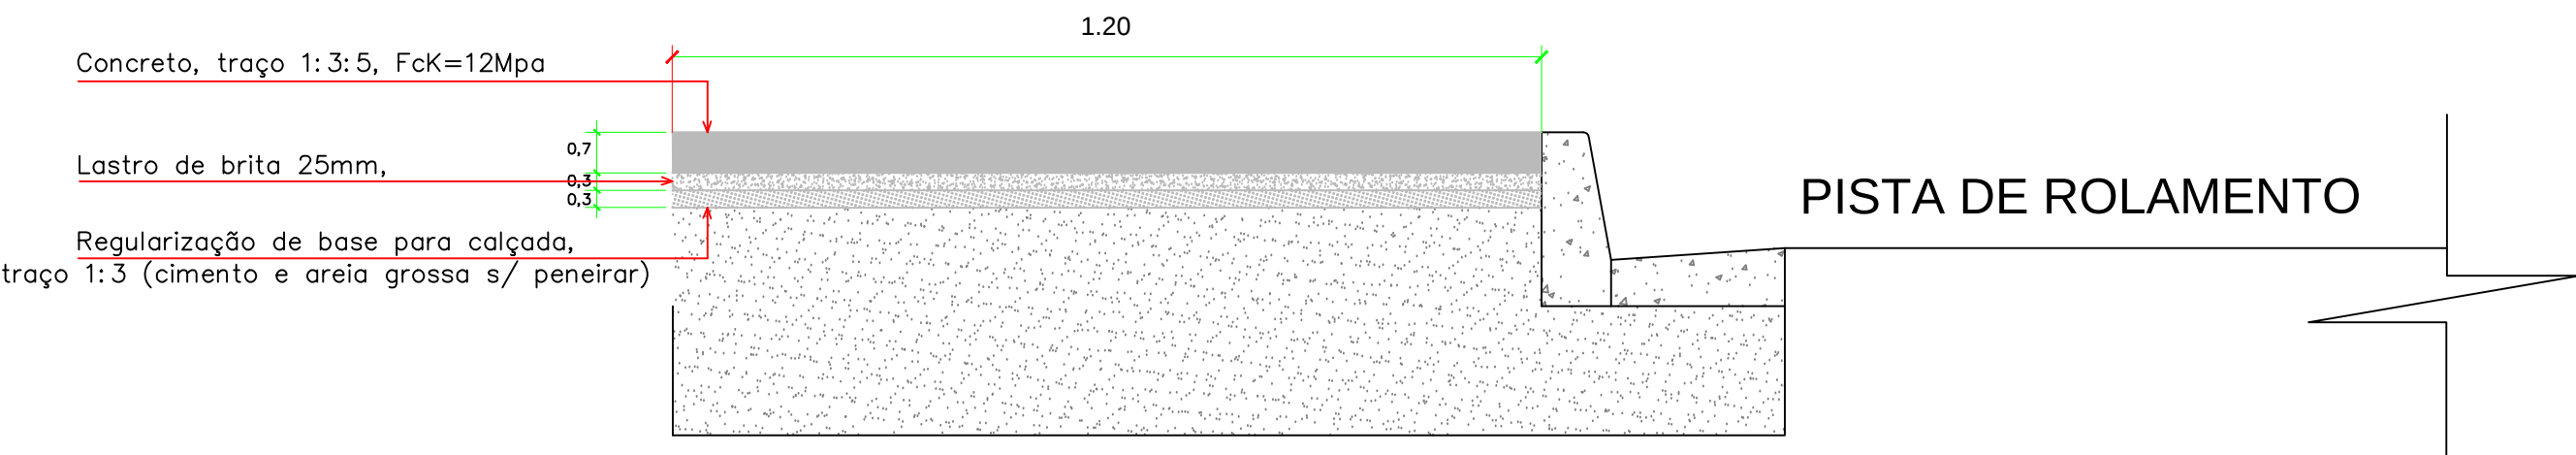


PREFEITURA MUNICIPAL DE AGUA BOA			
	Autor do Projeto:	Luiz Fernando Pereira	VIAS URBANAS
	Responsável Técnico:	Engenheiro Civil	MUNICÍPIO DE AGUA BOA
	ABRIL / 2015	Desenho:	SUBTRECHO: DISTRITO SEDE
	Arquivo: DETALHE.DWG	Assunto:	AGROVILA SANTA MARIA
		ASSUNTO:	DETALHES CALÇADAS
		ESCALA:	

DIMENSÕES DE RAMPA DE PASSEIO (unidade m)

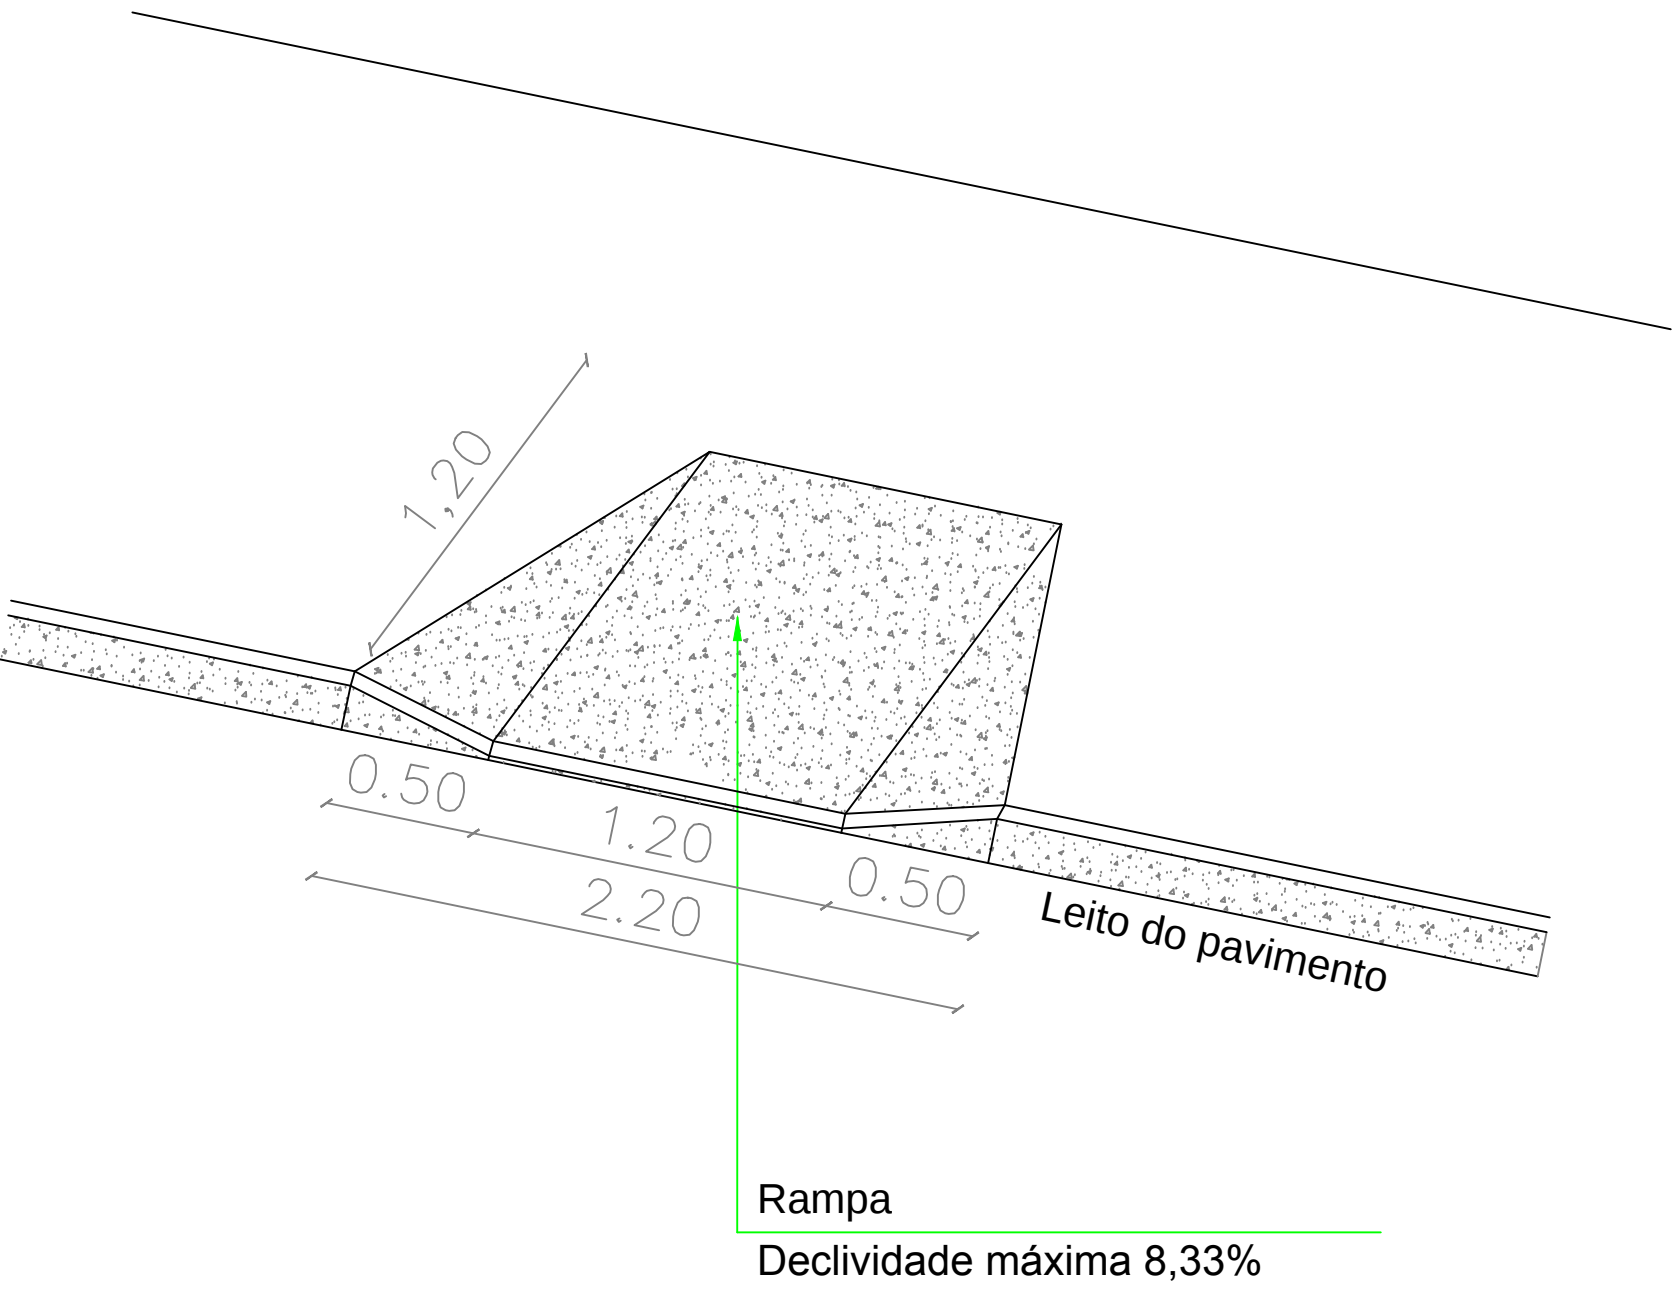


PREFEITURA MUNICIPAL DE AGUA BOA			
	Autor do Projeto:	Luiz Fernando Pereira	VIAS URBANAS
	Responsável Técnico:	Engenheiro Civil	MUNICÍPIO DE AGUA BOA
	ABRIL / 2015	Desenho:	SUBTRECHO: DISTRITO SEDE
	Arquivo: DETALHE.DWG	Assunto:	AGROVILA SANTA MARIA
		ASSUNTO:	DETALHES CALÇADAS
		ESCALA:	

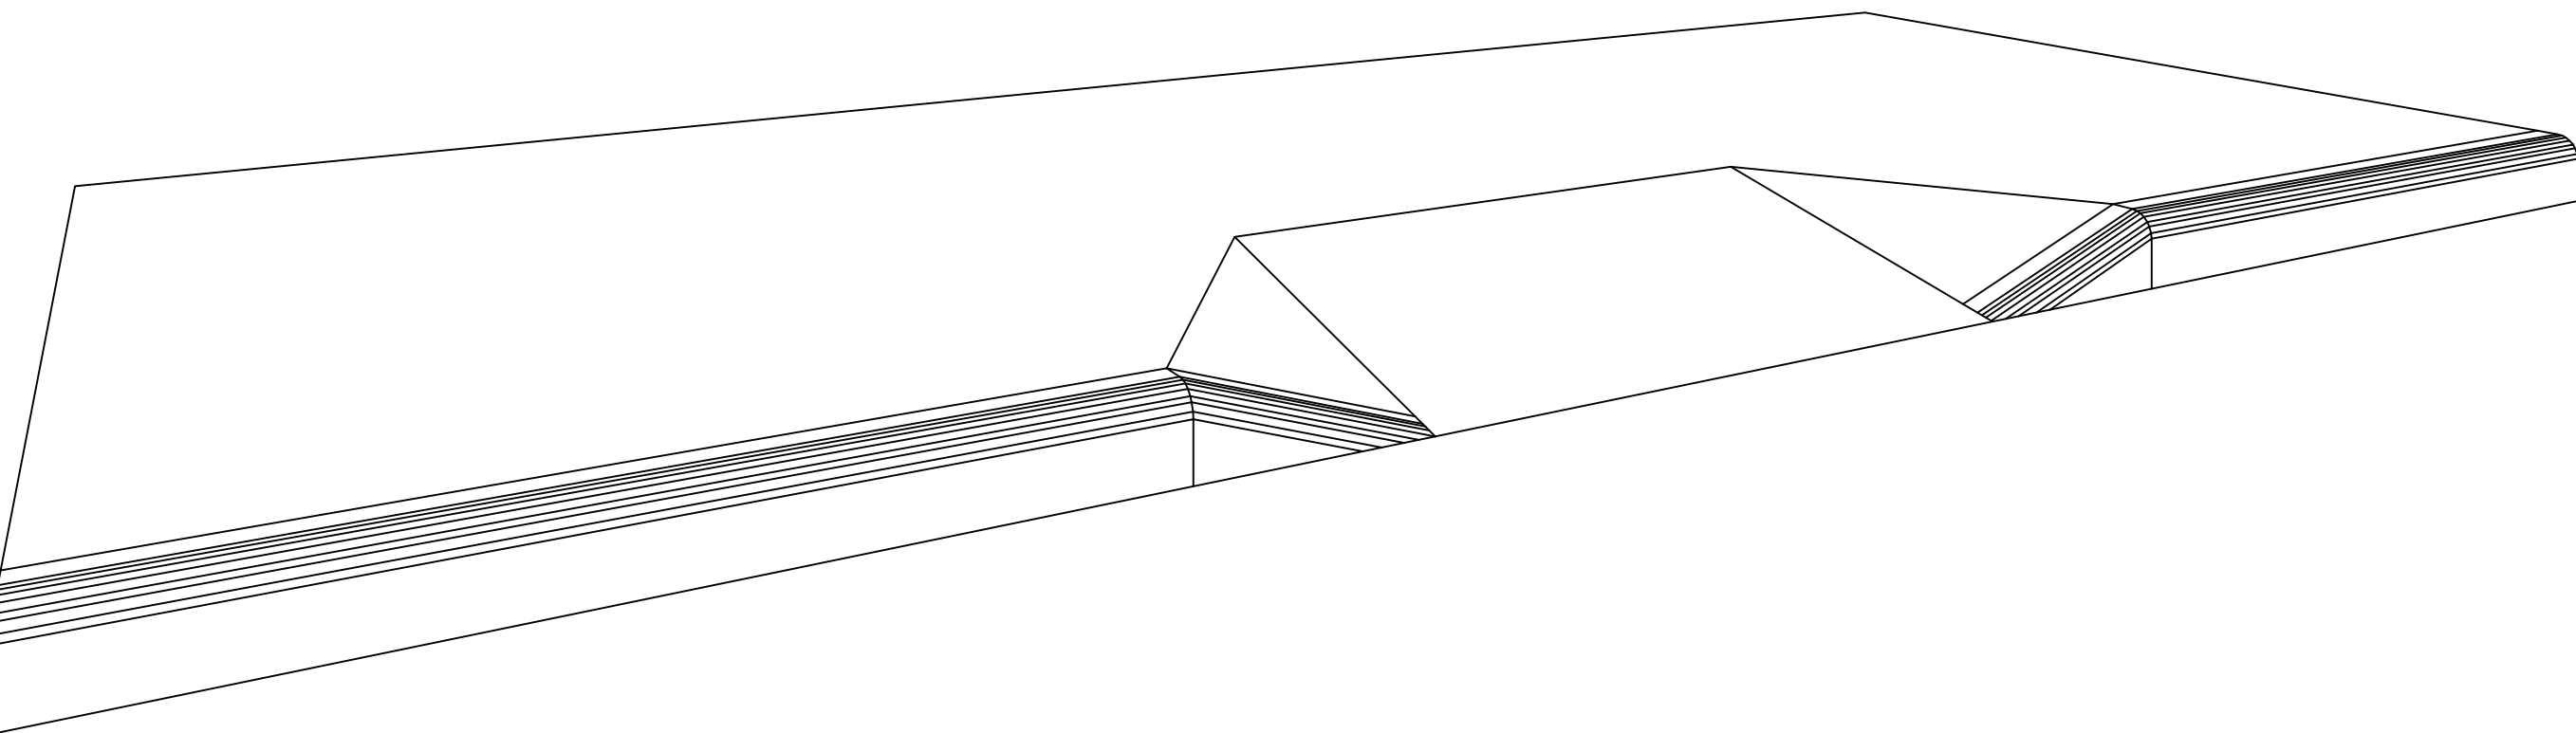

PERSPECTIVA

PREFEITURA MUNICIPAL DE AGUA BOA			
	Autor do Projeto:	Luiz Fernando Pereira	VIAS URBANAS
	Responsável Técnico:	Engenheiro Civil	MUNICÍPIO DE AGUA BOA
	ABRIL / 2015	Desenho:	SUBTRECHO: DISTRITO SEDE
	Arquivo: DETALHE.DWG	Assunto:	AGROVILA SANTA MARIA
		ASSUNTO:	DETALHES CALÇADAS
		ESCALA:	

SEÇÃO TRANSVERSAL DA CALÇADA

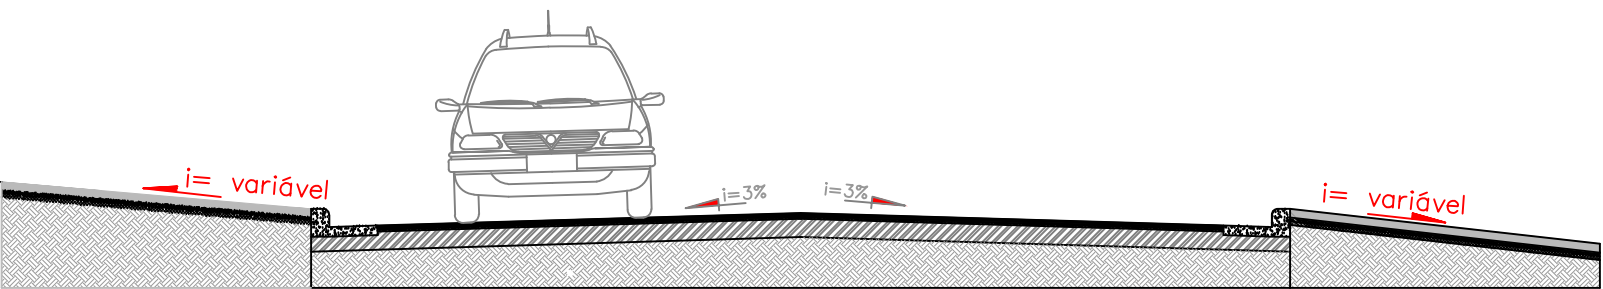

LEGENDAS	
	Terreno Natural
OBSERVAÇÕES:	
Inclinação da calçada é variável, Dependendo da diferença entre a cota de bordo do greide e cota do terreno natural.	
Deve-se executar rebaixamento de meio-fio nas garagens	

PREFEITURA MUNICIPAL DE AGUA BOA			
	Autor do Projeto:	Luiz Fernando Pereira	VIAS URBANAS
	Responsável Técnico:	Engenheiro Civil	MUNICÍPIO DE AGUA BOA
	ABRIL / 2015	Desenho:	SUBTRECHO: DISTRITO SEDE
	Arquivo: DETALHE.DWG	Assunto:	AGROVILA SANTA MARIA
		ASSUNTO:	DETALHES CALÇADAS
		ESCALA:	