


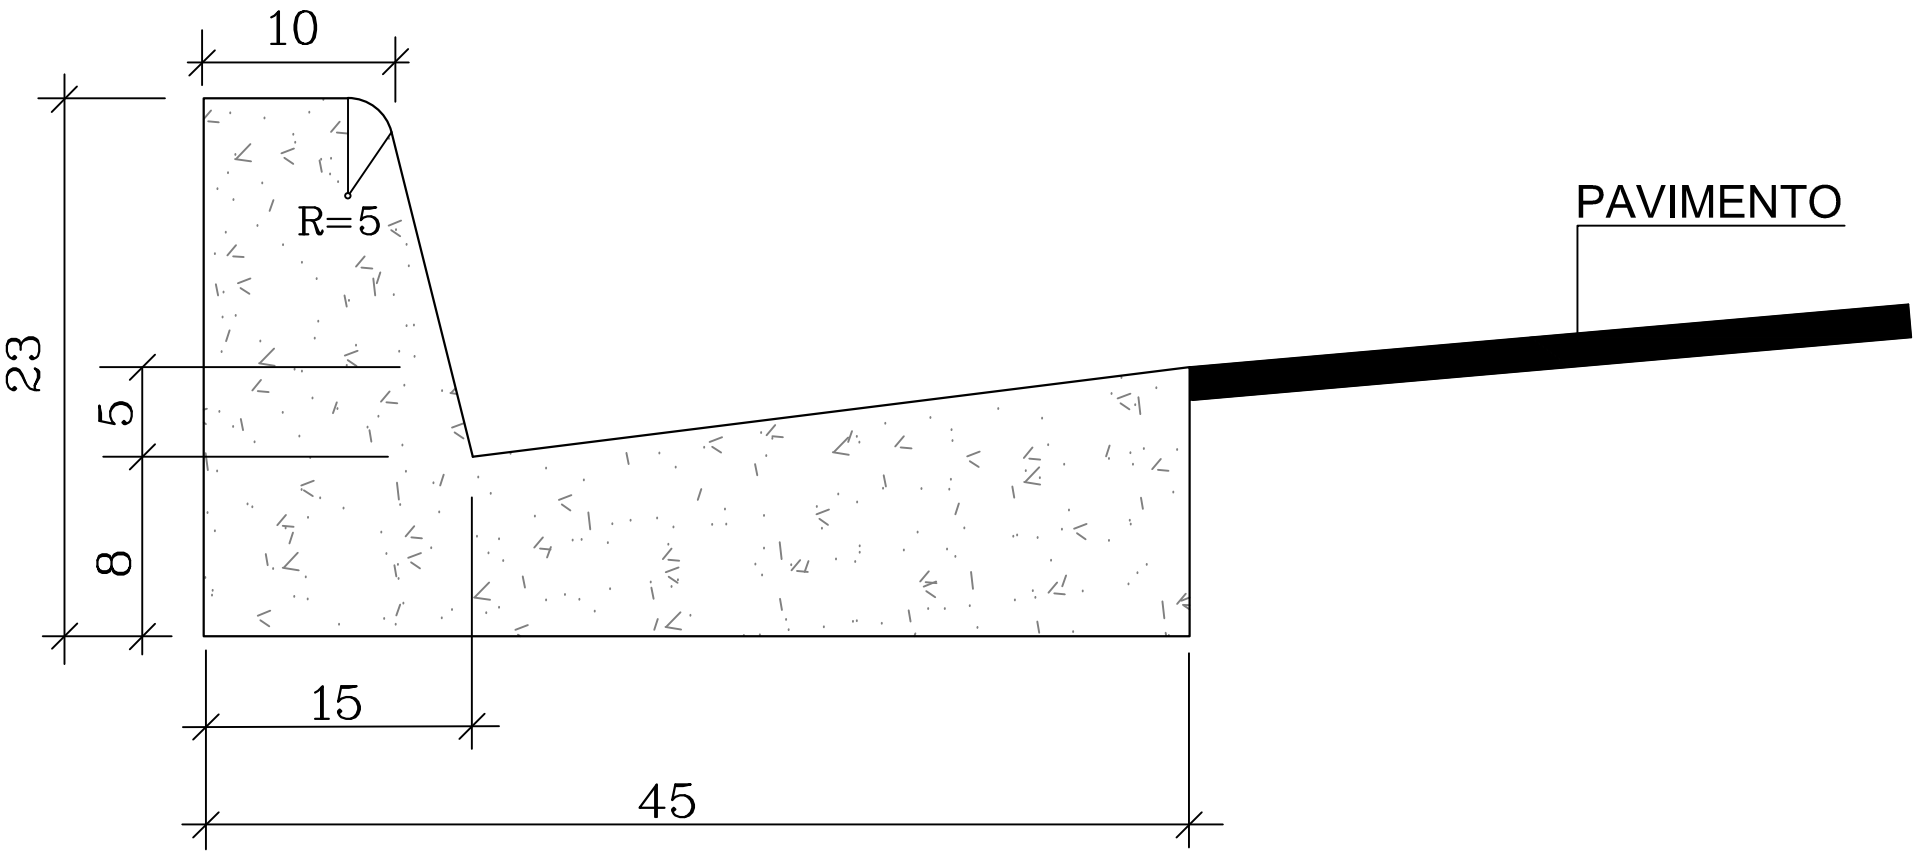

DETALHE DO MEIO FIO E SARJETA

OBSERVAÇÕES

1-Dimensões em Cm

2-Em geral os meio fios serão pré moldados ou moldados "in loco" por extrusão (formas deslizantes)

3-As quantidades de formas indicadas aplicam-se ao caso de meios-fios moldados "in loco" por processo convencional

CONSUMO MÉDIO	
ESCAVAÇÃO	≤ 0.10m³/m
CONCRETO FCK > 15 MPA	0.103m³/m
FORMAS DE MADEIRA	0.76m²/m



PREFEITURA MUNICIPAL DE AGUA BOA

Autor do Projeto: Luiz Fernando Pereira Engenheiro Civil CREA - 179.633.610/01		VIAS URBANAS	FOLHA:
Responsável Técnico:		TRECHO: MUNICIPIO DE AGUA BOA	DR-01
Data: ABRIL / 2015		SUBTRECHO: AGROVILA SANTA MARIA	
Desenho: Douglas Ribeiro		SEGMENTO: DETALHES DE GUIAS E SARJETAS	ESCALA: sem