



TRECHO DA RUA/AVENIDA A SER PAVIMENTADO

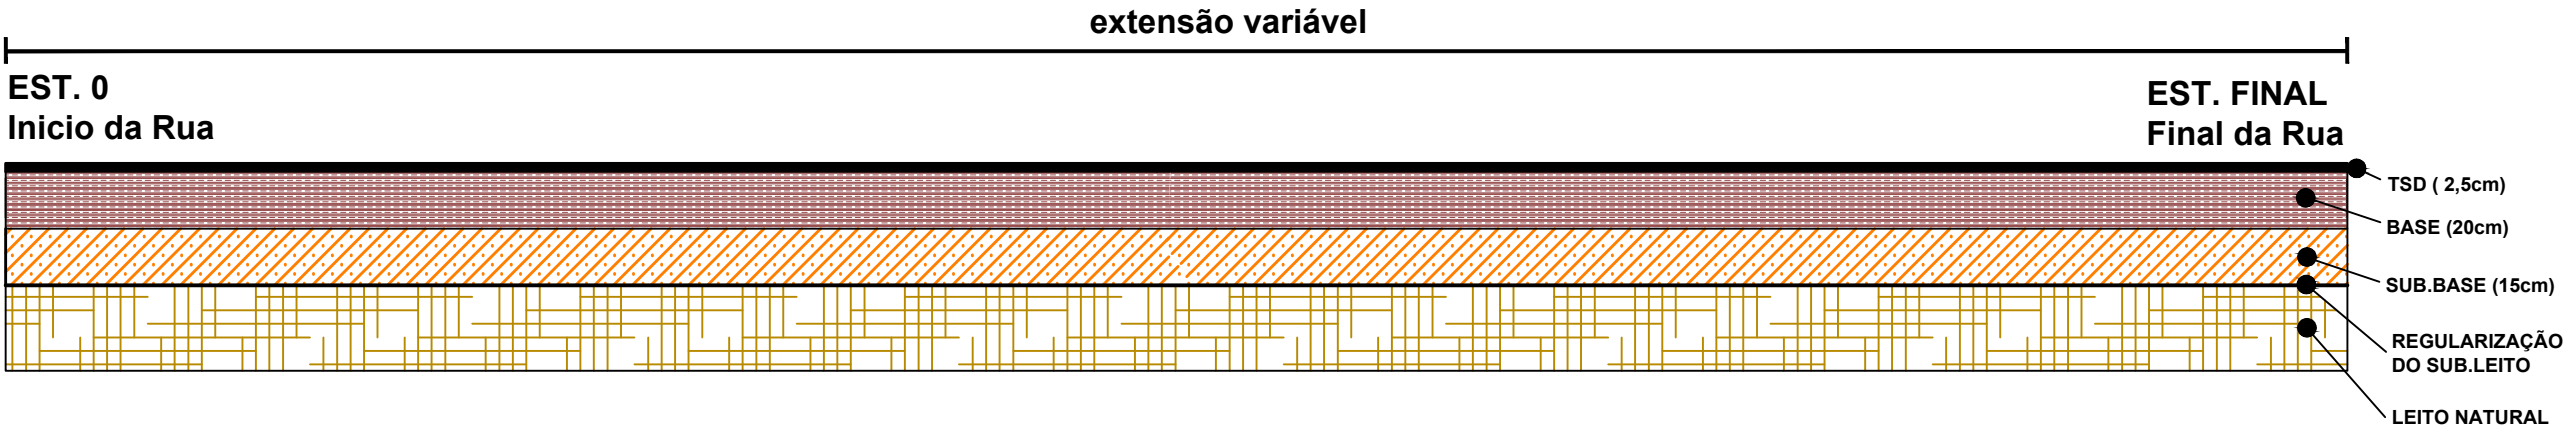

	Autor do Projeto:	Luiz Fernando Pereira Engenheiro Civil CREA - 170.633.610/0	VIAS URBANAS	FOLHA:
	Responsável Técnico:		TRECHO: MUNICIPIO DE AGUA BOA	PV-05
	Data:	ABRIL / 2015	SUBTRECHO: AGROVILA SANTA MARIA	
	Desenho:	Douglas Ribeiro	SEGMENTO: SEÇÃO TIPO DE PAVIMENTAÇÃO	ESCALA: SEM ESCALA

TRECHO DA RUA A SER PAVIMENTADO

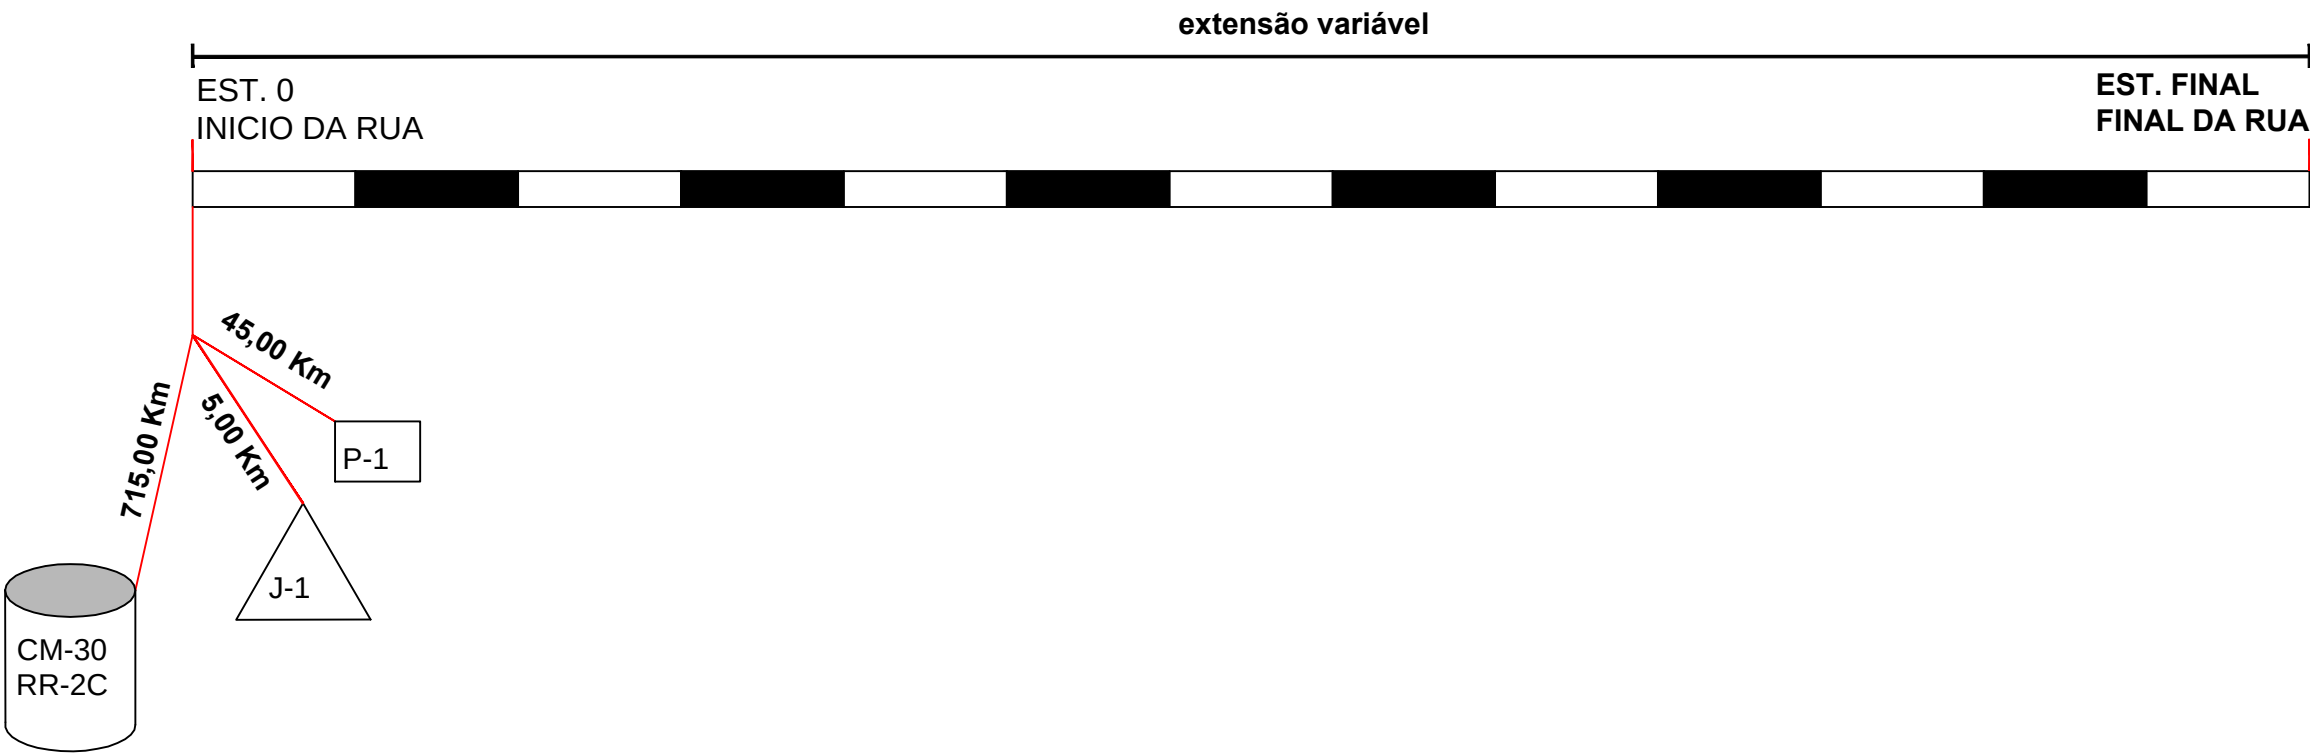

LEGENDA:

-  JAZIDA
-  MATERIAL BETUMINOSO
-  PEDREIRA

	Autor do Projeto:	Luiz Fernando Pereira Engenheiro Civil CREA - 170.633.610/0	VIAS URBANAS	FOLHA:
	Responsável Técnico:		TRECHO: MUNICIPIO DE AGUA BOA	PV-06
	Data:	ABRIL / 2015	SUBTRECHO: AGROVILA SANTA MARIA	
	Desenho:	Douglas Ribeiro	SEGMENTO: SEÇÃO TIPO DE PAVIMENTAÇÃO	ESCALA: SEM ESCALA