


PROJETO DE TERRAPLENAGEM

AGROVILA SANTA MARIA


RUA PROJETADA - B e C

VIA - 8,00 m

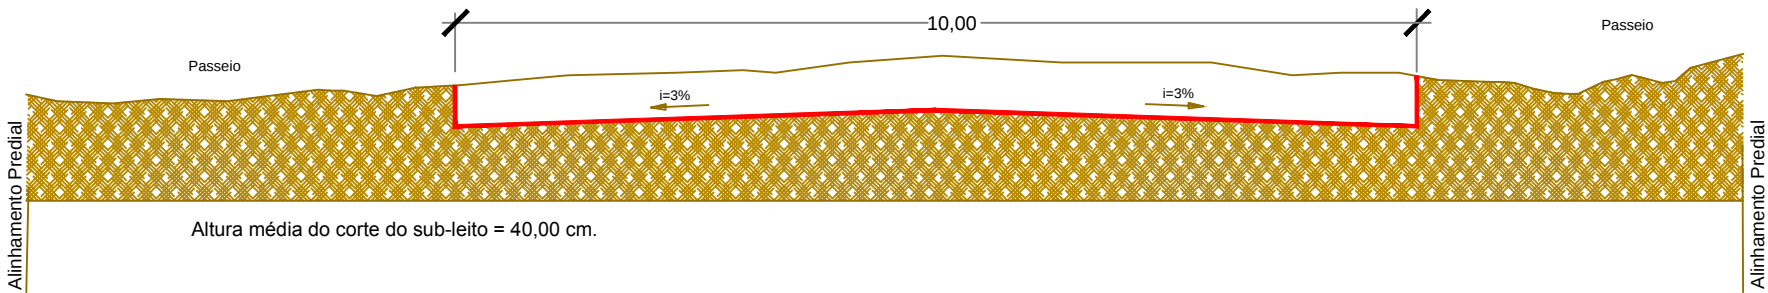


RUA PROJETADA - A

VIA - 10,00 m

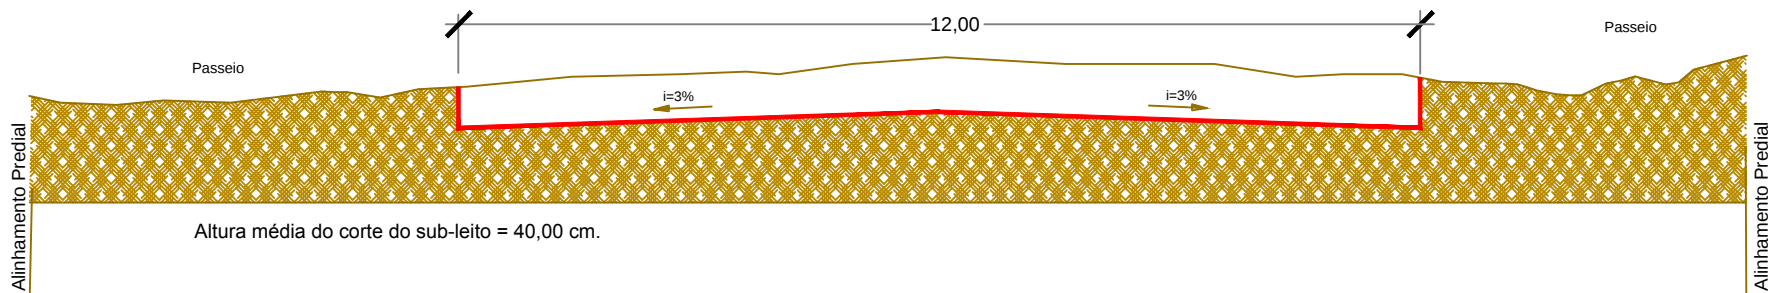


AVENIDA PROJETADA - A

VIA - 8,00 m - Canteiro - 3,00 m

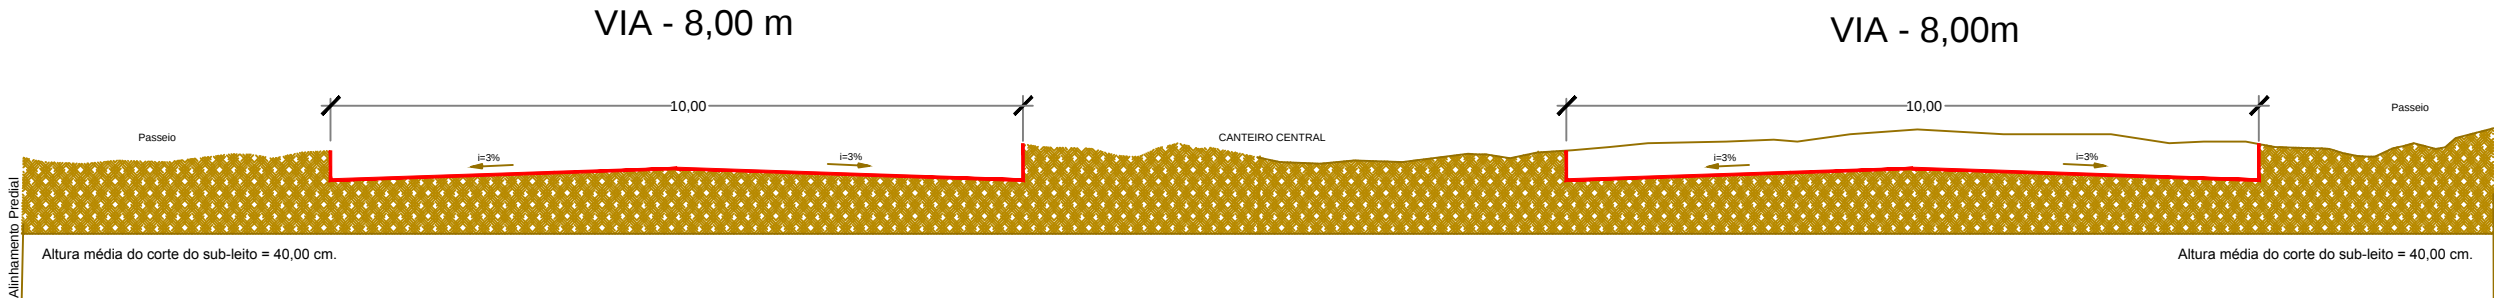

LEGENDA:

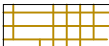

SUB-LEITO



PREFEITURA MUNICIPAL DE AGUA BOA

Autor do Projeto:		VIAS URBANAS		FOLHA:
Luiz Fernando Pereira Engenheiro Civil CRM - 178.823.8/004		TRECHO: MUNICÍPIO DE AGUA BOA		TER-01
Responsável Técnico:		SUBTRECHO:		
		SEGMENTO: AGROVILA SANTA MARIA		
Data:	Desenho:	ASSUNTO:		ESCALA:
ABRIL / 2015	Douglas Ribeiro	SEÇÃO TIPO DE TERRAPLENAGEM		sem escala