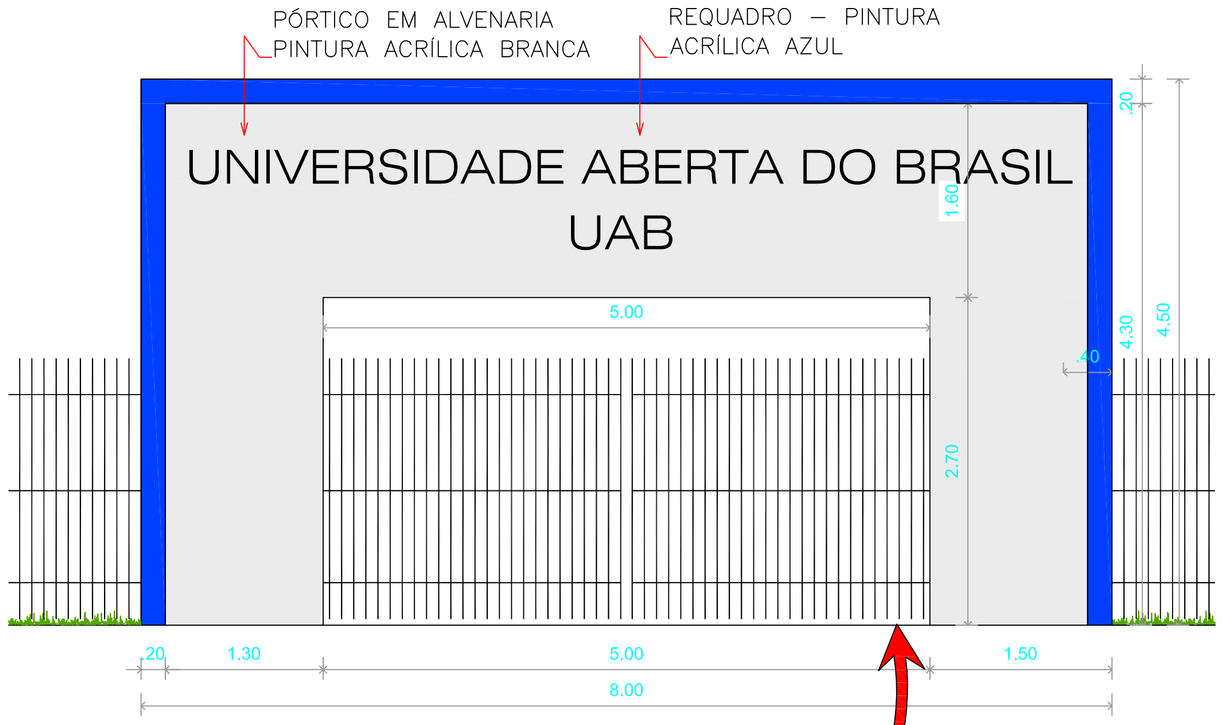

FACHADA DO PÓRTICO
ESCALA 1:50

PAINEL		
ALTURA (m)	LARGURA (m)	NÚMERO DE CURVATURAS "V" POR PAINEL
2,03	2,50	4
Malha (largura x altura): 5 x 20 cm		
Ø Diâmetro final dos aramas: 5,00 mm		

POSTE		
ALTURA (m)		NÚMERO DE FIXADORES POR POSTE
BASE CHUMBADA	BASE APARAFUSADA	
2,60	2,08	6
Seção dos postes: 40 x 60 mm		
Espessura da chapa: 1,25 mm		

Revestimento

Galvanizado e revestido em PVC com tecnologia de alta aderência.

Gramatura do revestimento
Painel 500 µm (micra)
Poste 250 µm (micra)

Cor

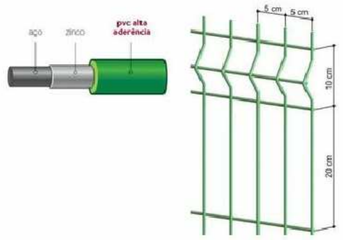

DETALHE E IMAGEM DO PORTÃO DE ENTRADA DE CORRER
SEM ESCALA

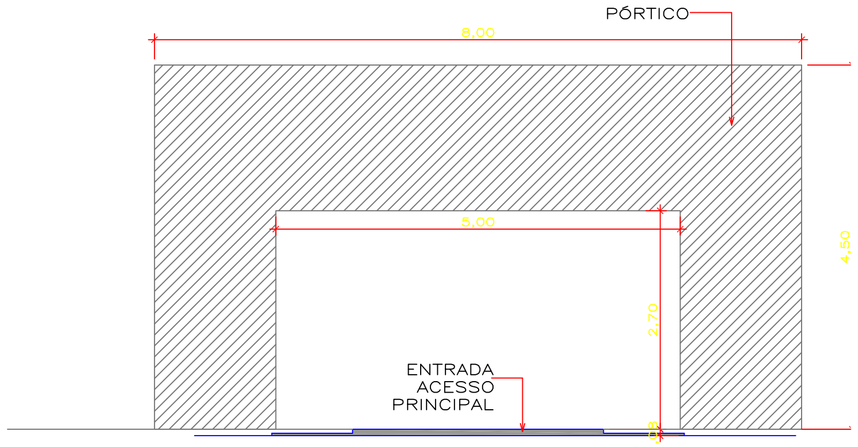

VISTA DO ACESSO EDIFICAÇÃO
ESCALA 1:75

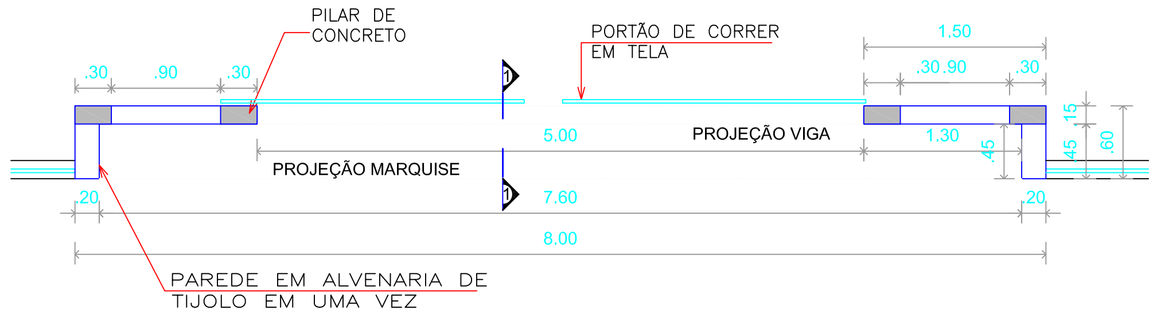

PLANTA TÉCNICA – PÓRTICO
ESCALA 1:50

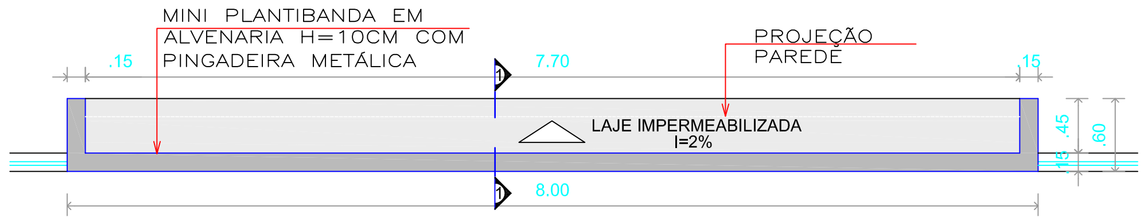

COBERTURA – PÓRTICO
ESCALA 1:50

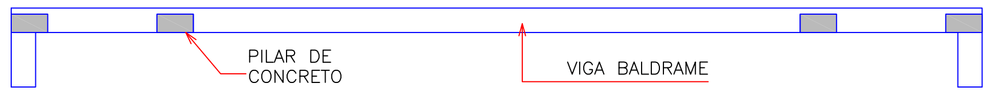

BALDRAME – PÓRTICO
ESCALA 1:50

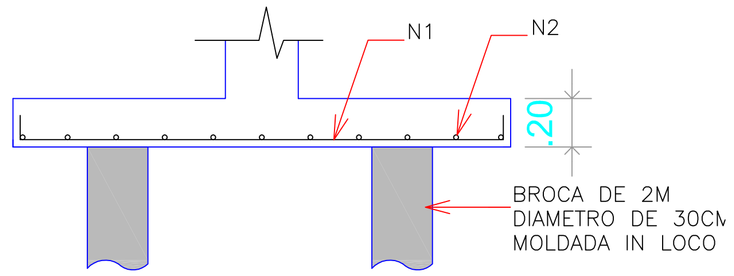

CORTE DA ESTRUTURA DO PÓRTICO
ESCALA 1:25

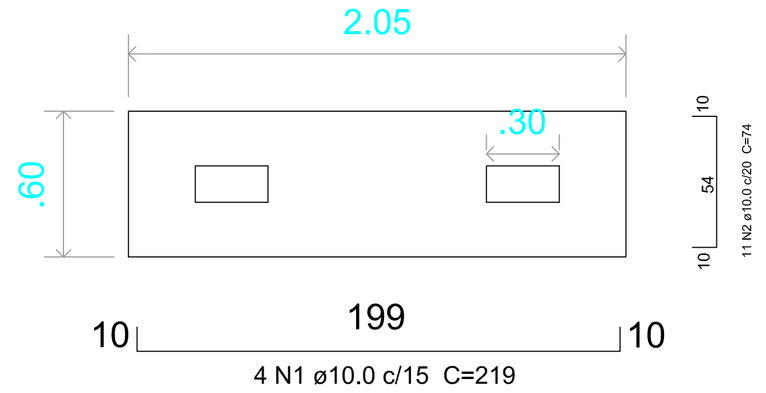

DEALHE DA ARMAÇÃO DO PÓRTICO
ESCALA 1:25

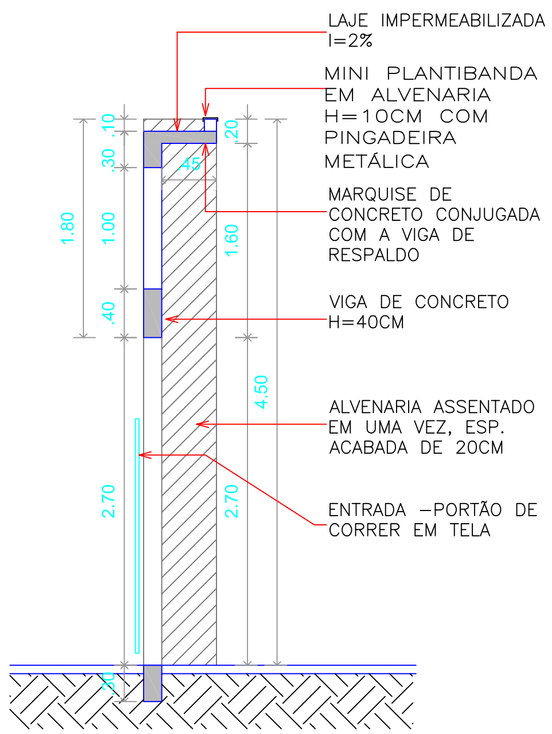

CORTE 11 – PÓRTICO
ESCALA 1:50

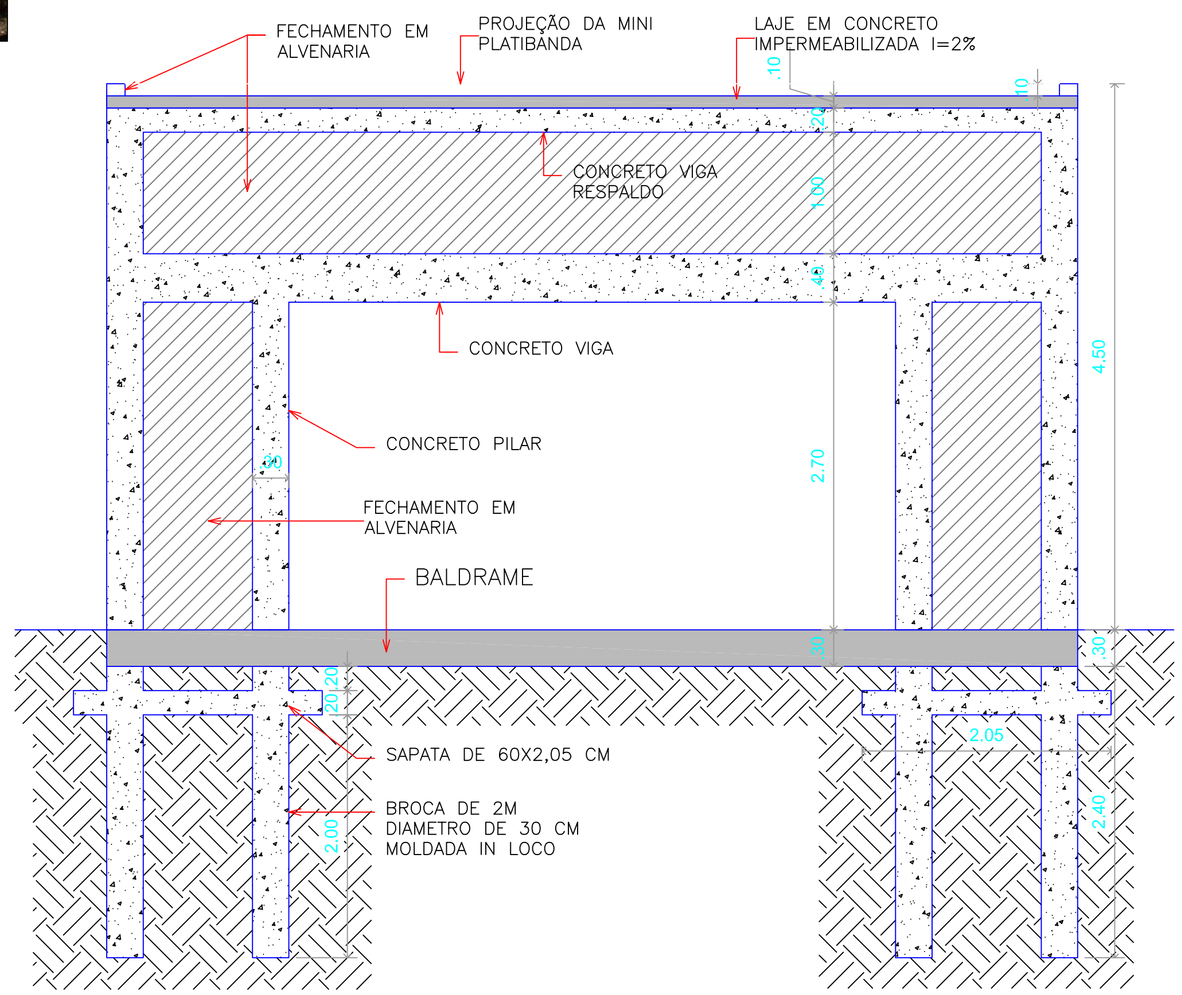

CORTE ESQUEMÁTICO DA ESTRUTURA DO PÓRTICO
ESCALA 1:50

ESTADO DE MATO GROSSO
PREFEITURA MUNICIPAL DE ÁGUA BOA - MT
SECRETARIA DE INFRAESTRUTURA

TIPO DA OBRA:	PÓRTICO DE ACESSO
PROPRIETÁRIO CPF OU CGC:	PREFEITURA MUNICIPAL DE ÁGUA BOA - MT
LOCAL E INSCRIÇÃO CADASTRAL:	SETOR NORTE ÁGUA BOA/MT CEP: 78.635-000
AUTOR DO PROJETO: CAU:	Autor: ALINE FAVARETTO ENG CIVIL CREA MT 032911
RESPONSÁVEL TÉCNICO: CREA /D-MT CAE:	ALINE FAVARETTO ENG CIVIL CREA MT 032911
ESCALA: INDICADA / DATA: SET/2015	ASSUNTO: PLANTA TÉCNICA, DETALHES, FACHADA E ESTRUTURA
DESENHO: ALINE FAVARETTO ENG CIVIL CREA MT 032911	FOLHA Nº 01/01

E S T A T Í S T I C A

ÁREAS:	% DE OCUPAÇÃO		COEF. APROVEIT.	Nº DE PISOS
	TÉRREO	DEMAIS PAV.		01