


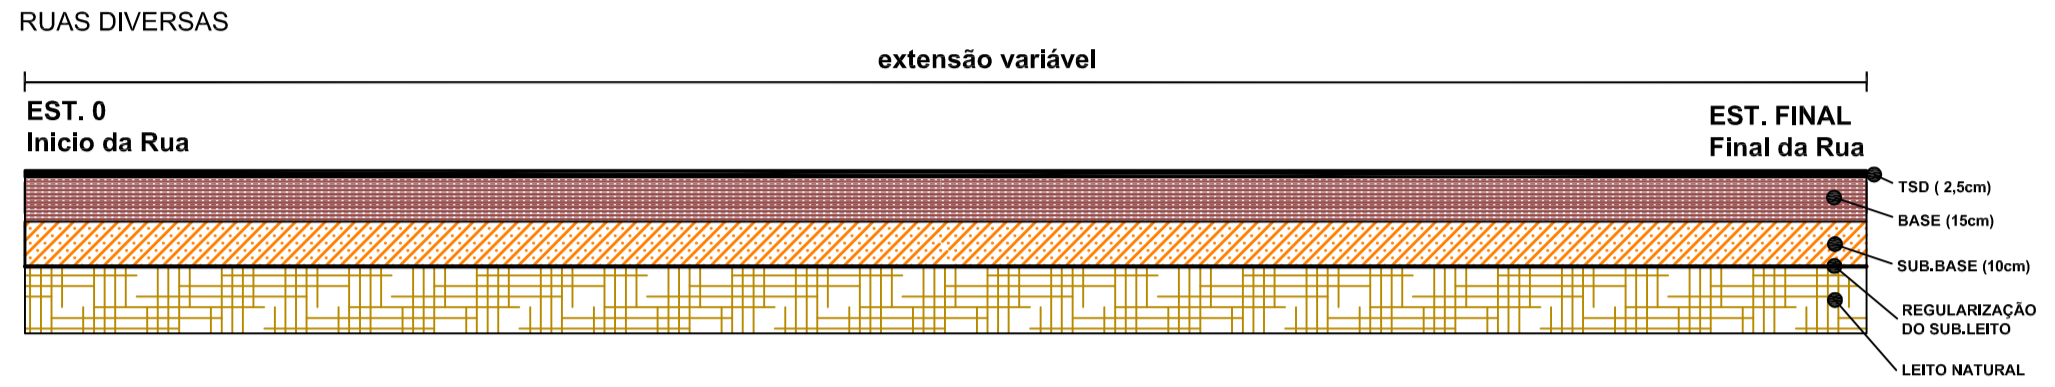

### TRECHO DA RUA A SER PAVIMENTADO



LEGENDA		ASSUNTO: PROJETO DE PAVIMENTAÇÃO - DIAGRAMA LINEAR DO PAVIMENTO			OBRA: PROJETO DE INFRAESTRUTURA URBANA		
		LOCAL DO ARQUIVO: MUNICÍPIO2015_AGUA BOA- MT_geometrico.dwg	AUTOR DO PROJETO:		PROPRIETÁRIO/ CNPJ:	AGUA BOA- MT	
ESCALA:	ART: 000000-0	REVISÃO: 1º - 00/00/0000	DESENHO: Douglas Ribeiro		TRECHO:	RUAS DIVERSAS	FOLHA Nº <b>PV-03</b>

### TRECHO DA RUA A SER PAVIMENTADO



LEGENDA		ASSUNTO: PROJETO DE PAVIMENTAÇÃO -LOCALIZAÇÃO DAS OCORRÊNCIAS DE MATERIAIS			OBRA: PROJETO DE INFRAESTRUTURA URBANA		
		LOCAL DO ARQUIVO: MUNICÍPIO2015_AGUA BOA- MT_geometrico.dwg	AUTOR DO PROJETO:		PROPRIETÁRIO/ CNPJ:	AGUA BOA- MT	
ESCALA:	ART: 000000-0	REVISÃO: 1º - 00/00/0000	DESENHO: Douglas Ribeiro		TRECHO:	RUAS DIVERSAS	FOLHA Nº <b>PV-04</b>