PRODUCED BY AN AUTODESK EDUCATIONAL PRODUCT

QUADRO DE COORDENADAS DE RUAS

Logradouro	Extensão (m)	Coordenadas Iniciais		Coordenadas Finais	
		Latitude	Longitude	Latitude	Longitude
RUA B	252.40	14° 1'32.32"S	52° 9'23.89"O	14° 1'30.54"S	52° 9'31.67"O
RUA A	230,32	14° 1'30.68"S	52° 9'31.66"O	14° 1'37.59"S	52° 9'33.39"O

LEGENDA

ASSUNTO: PROJETO DE PAVIMENTAÇÃO - QUADRO DE CORDENADAS DE RUAS A PAVIMENTAR

LOCAL DO ARQUIVO: MUNICÍPIO2015_AGUA BOA- MT_geometrico.dwg

AUTOR DO PROJETO:

DATA DE ENTREGA: NOVEMBRO/2015

ESCALA: 1/1000

ART: 000000-0

REVISÃO: 1° - 00/00/0000

DESENHO: Douglas Ribeiro

OBRA: PROJETO DE INFRAESTRUTURA URBANA

PROPRIETÁRIO/ CNPJ: AGUA BOA- MT .

TRECHO: RUAS DIVERSAS

FOLHA Nº PV-00

SEÇÃO TIPO DE PAVIMENTAÇÃO

RUA A E RUA B

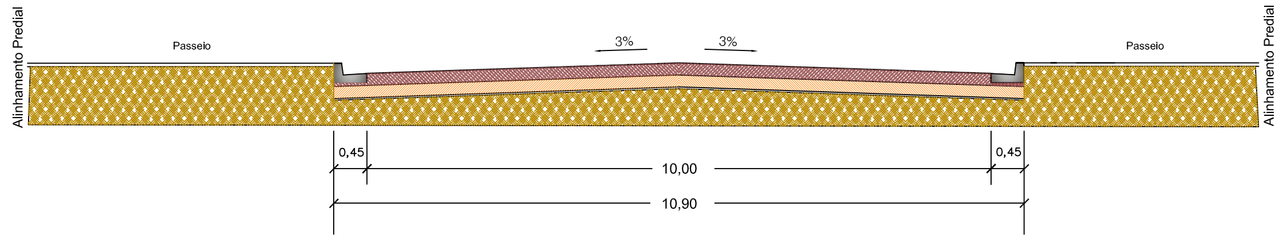

1 - REVESTIMENTO EM TSD (TRATAMENTO SUPERFICIAL DUPLO) ESPESSURA : 2,5 cm

2 - BASE DE SOLO ESTABILIXADA GRANULOMÉTRICAMENTE SEM MISTURA (CBR > 60% E EXP < 0,5%)

3 - SUB-BASE DE SOLO ESTABILIZADA GRANULOMÉTRICAMENTE SEM MISTURA (CBR > 20% E EXP < 1,0%)

4 - REGULARIZAÇÃO DO SUB-LEITO

5 - SUB-LEITO

LEGENDA

ASSUNTO: PROJETO DE PAVIMENTAÇÃO - SEÇÃO TIPO DE PAVIMENTAÇÃO

LOCAL DO ARQUIVO: MUNICÍPIO2015_AGUA BOA- MT_geometrico.dwg

AUTOR DO PROJETO:

DATA DE ENTREGA: NOVEMBRO/2015

ESCALA: 1/1000

ART: 000000-0

REVISÃO: 1° - 00/00/0000

DESENHO: Douglas Ribeiro

OBRA: PROJETO DE INFRAESTRUTURA URBANA

PROPRIETÁRIO/ CNPJ: AGUA BOA- MT .

TRECHO: RUAS DIVERSAS

FOLHA Nº PV-01

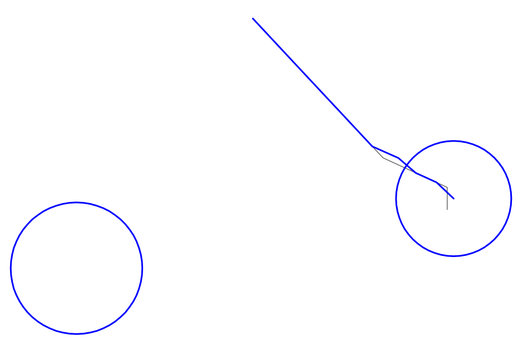

Jazida - 12 km
Pedreira - 11 km

LEGENDA

ASSUNTO: PROJETO DE PAVIMENTAÇÃO - MAPA DE LOCALIZAÇÃO DE JAZIDA -PEDREIRA

LOCAL DO ARQUIVO: MUNICÍPIO2015_AGUA BOA- MT_geometrico.dwg

AUTOR DO PROJETO:

DATA DE ENTREGA: NOVEMBRO/2015

ESCALA:

ART: 000000-0

REVISÃO: 1° - 00/00/0000

DESENHO: Douglas Ribeiro

OBRA: PROJETO DE INFRAESTRUTURA URBANA

PROPRIETÁRIO/ CNPJ: AGUA BOA- MT .

TRECHO: RUAS DIVERSAS

FOLHA Nº PV-02

PROJETO DE PAVIMENTAÇÃO

PRODUCED BY AN AUTODESK EDUCATIONAL PRODUCT