


PISTA DIREITA

SEÇÃO TIPO EM ATERRO

(TANGENTE)

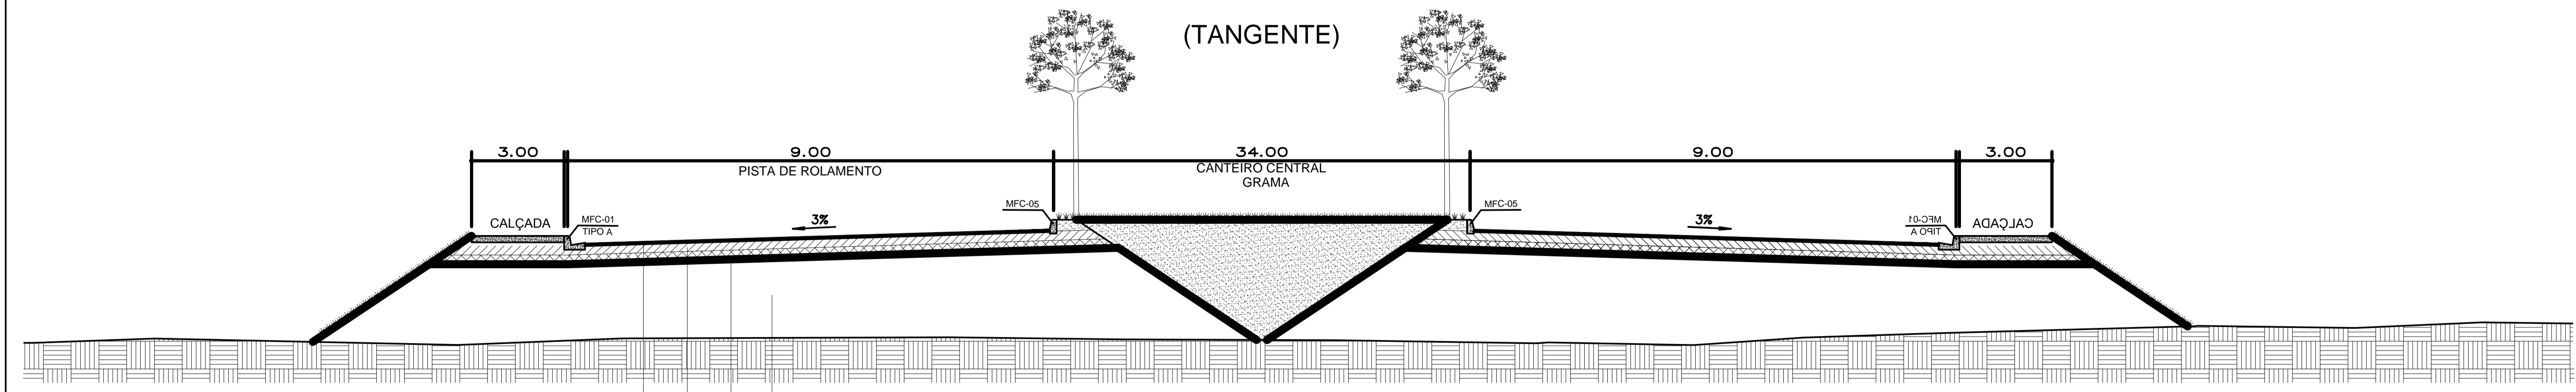

1 2 3 4

- 1- REVESTIMENTO TIPO TRATAMENTO SUPERFICIAL DUPLO
- 2- BASE ESTABILIZADA GRANULOMETRICAMENTE - ESP. 20CM
- 3- SUB-BASE ESTABILIZADA GRANULOMETRICAMENTE - ESP. 20CM
- 4- CORPO DE ATERRO

| | | |
|---|--|----------------|
| CLIENTE: PREFEITURA MUNICIPAL DE ÁGUA BOA | | FORMA: 02/03 |
| OBRA: PAVIMENTAÇÃO ASFÁLTICA E DRENAGEM DE ÁGUA PLUVIAL | | REV: 00 |
| ENDEREÇO: AV. PLANALTO, ÁGUA BOA / MT | | ESC: 1/1250 |
| PROJETO DE INFRAESTRUTURA URBANA | | DATA: FEV/2015 |
| IMPLANTAÇÃO PERFIL LONGITUDINAL PISTA DIREITA | LUIZ FERNANDO PEREIRA ENG. CIVL - CREA 170.633.6586 | VISTO: JAMIR |

DWS: TRAÇADO GEOMÉTRICO