

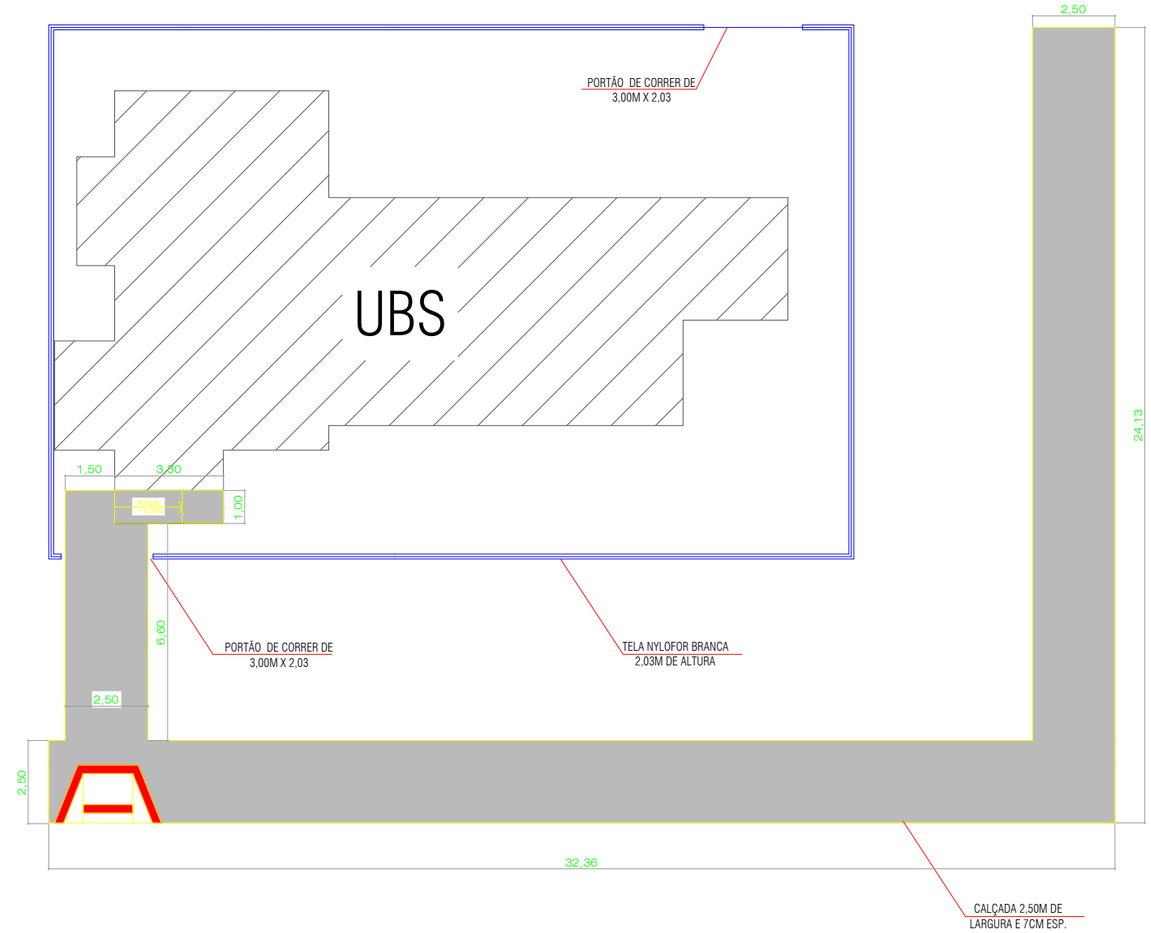


1 LOCAÇÃO

ESCALA : 1:100

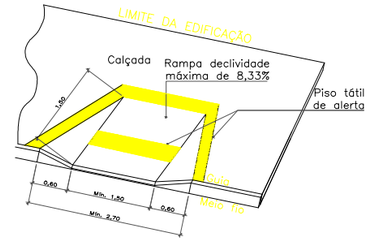

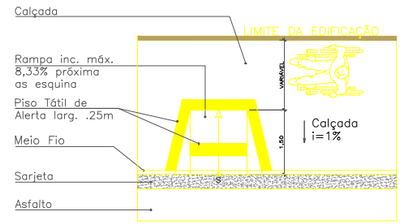

2 DETALHES RAMPA

ESCALA : SEM

TELA ENTORNO DA UBS SANTA MARIA

PROJETO ARQUITETÔNICO

ENDEREÇO: PA SANTA MARIA, ÁGUA BOA - MT

PROPIETÁRIO: PREFEITURA MUNICIPAL DE ÁGUA BOA - MT
POSTO DE SAÚDE GLEBA SANTA MARIA

ASSUNTO: LOCAÇÃO E DETALHE RAMPA

ÁREA EXISTENTE:	ÁREA AMPLIADA:	ÁREA TOTAL:

PRANCHA: 01/01

AUTOR:
ALINE FAVARETTO
ENGª CIVIL
CREA MT 032911