



1 LOCAÇÃO
ESCALA : 1:350

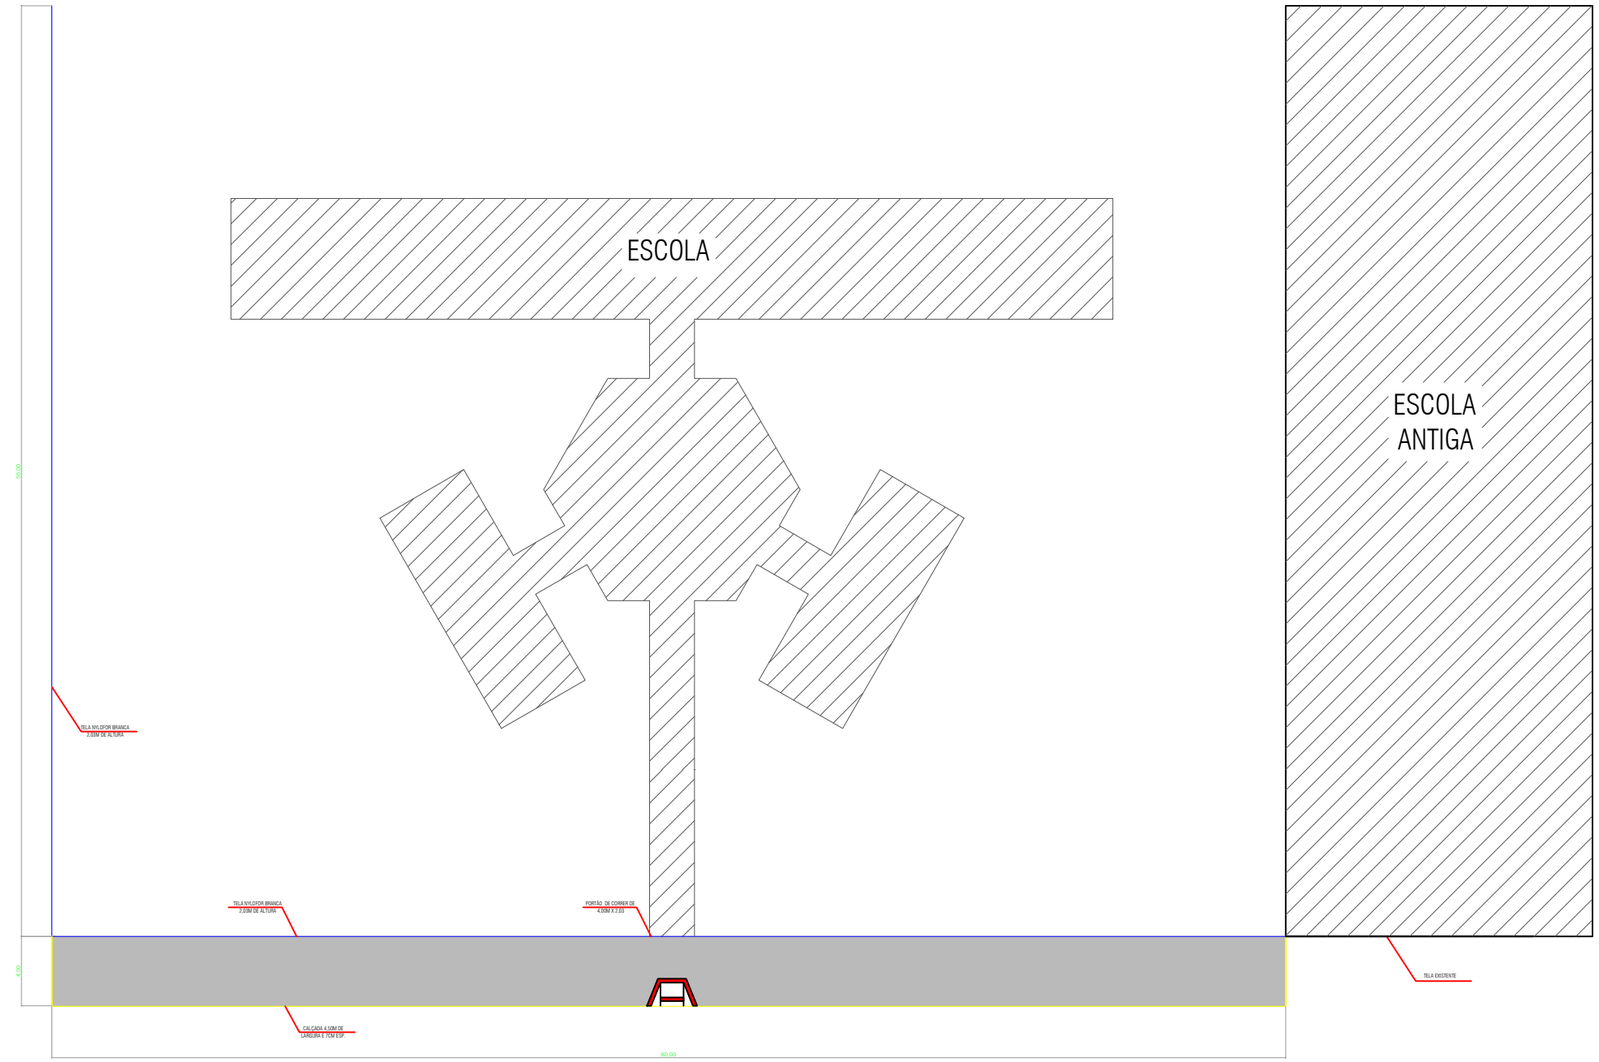

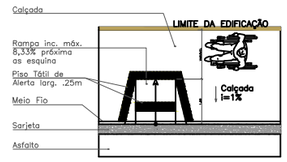

2 DETALHES RAMPA
ESCALA : SEM

TELA ENTORNO DA ESCOLA BELA VISTA

PROJETO ARQUITETÔNICO

ENDEREÇO: PA SANTA MARIA, ÁGUA BOA - MT

PROPIETÁRIO: PREFEITURA MUNICIPAL DE ÁGUA BOA - MT
ESCOLA BELA VISTA

ASSUNTO: LOCAÇÃO E DETALHE RAMPA

ÁREA EXISTENTE:	ÁREA AMPLIADA:	ÁREA TOTAL:

AUTOR:
ALINE FAVARETTO
ENGª CIVIL
CREA MT 032911

PRANCHA: 01/01