


RUA DEZESSEIS


RUA SETE

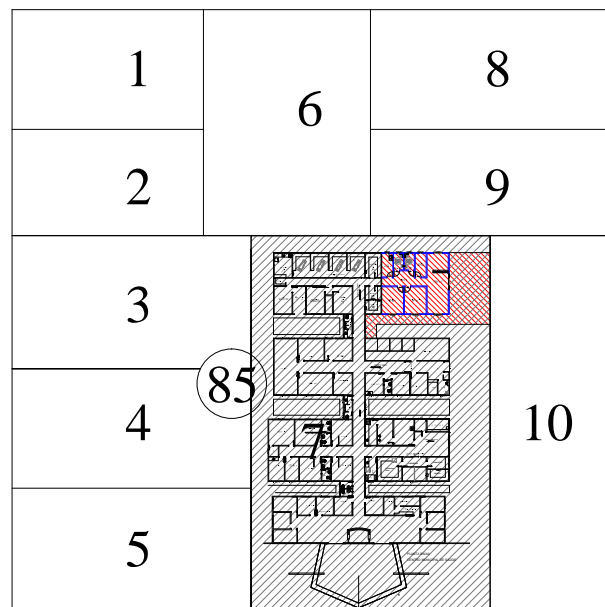

AV. ARAGUAIA



AV. TROPICAL

SITUAÇÃO NA EDIFICAÇÃO
ESCALA 1/1.000

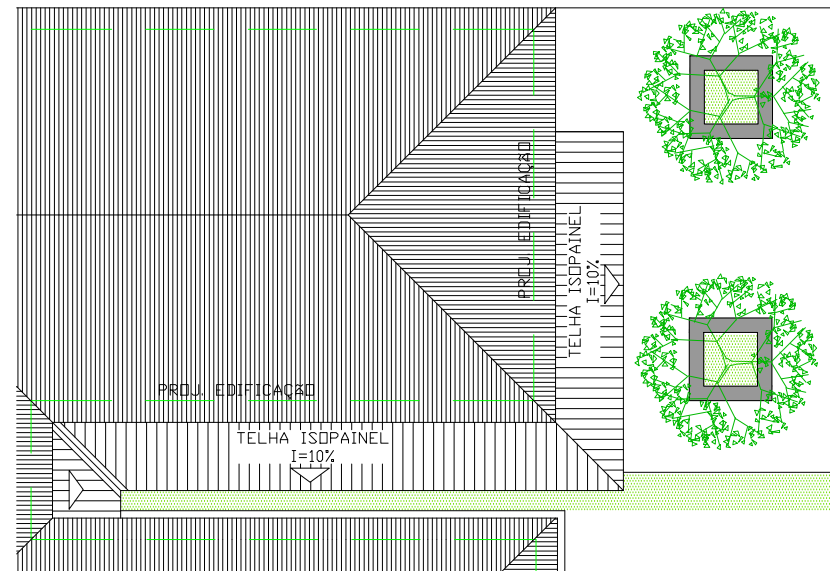


COBERTURA
ESCALA 1/200

N.M.

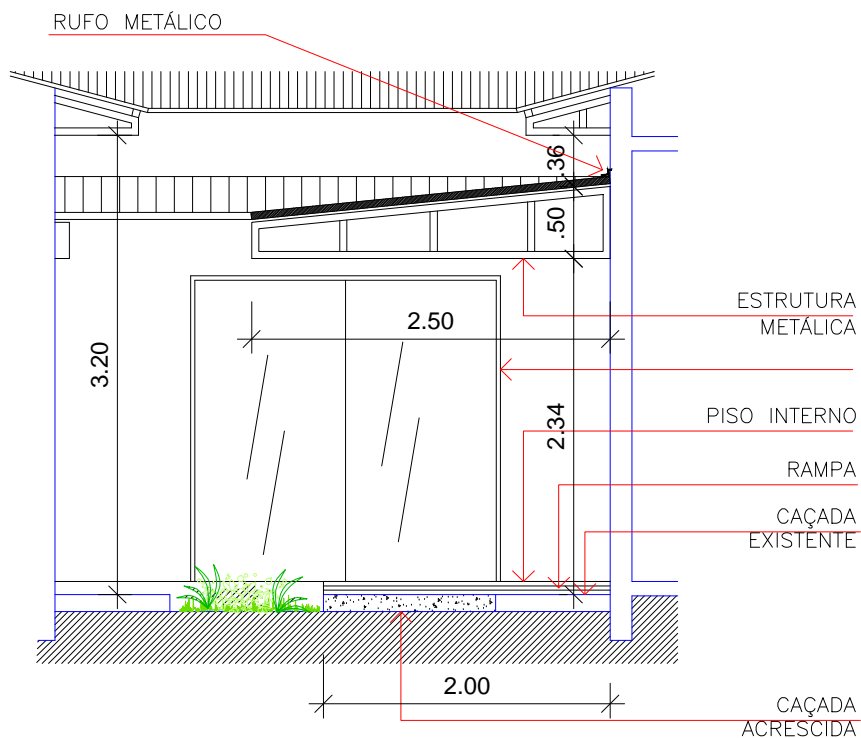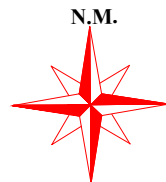

CORTE AA
ESCALA 1/50

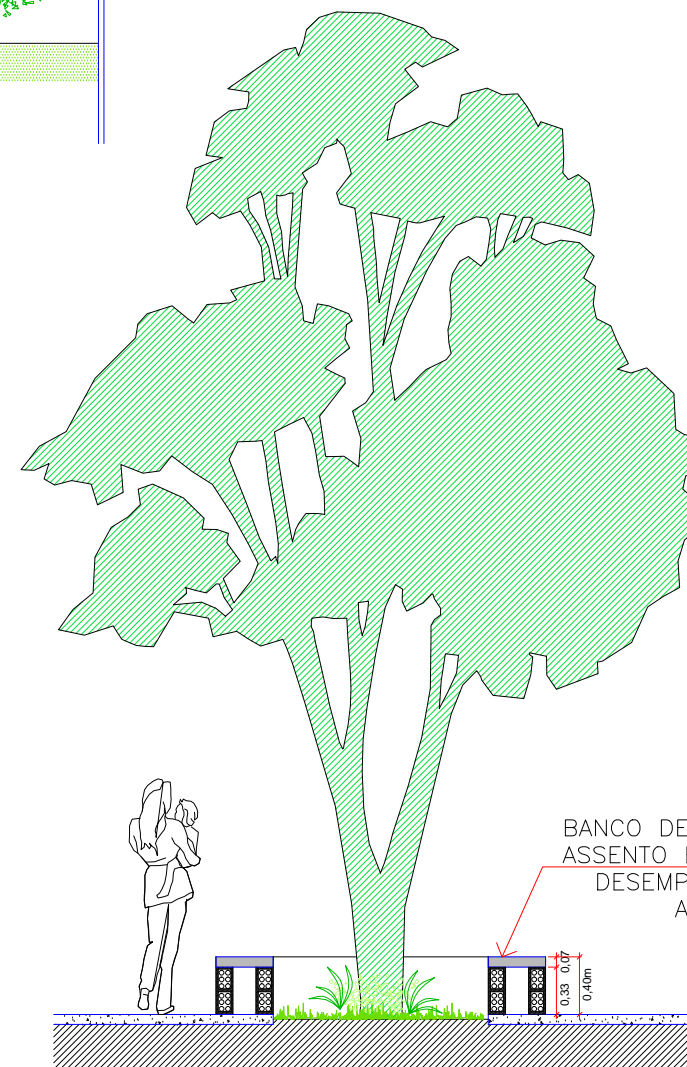

DETALHE DO BANCO DE ALVENARIA
ESCALA 1/50

ESTADO DE MATO GROSSO
PREFEITURA MUNICIPAL DE ÁGUA BOA
SECRETARIA DE INFRAESTRUTURA

ASSUNTO ADEQUAÇÃO E ACESSO AO COMPLEXO DE REGULAÇÃO DE ÁGUA BOA/MT		PROJETO		FOLHA	
LOCAL AV. TROPICAL, Nº 1.754, QUADRA 85, CENTRO II, ÁGUA BOA/MT CEP 78.635-000				3/4	
ESCALA Indicada	DATA JUL./ 2016	ÁREA: 116,95M² EDIFICAÇÃO 107,26M² PISO EM CONCRETO			