




1 IMPLANTAÇÃO - LOCALIZAÇÃO DAS INTERVENÇÕES
1 : 5000

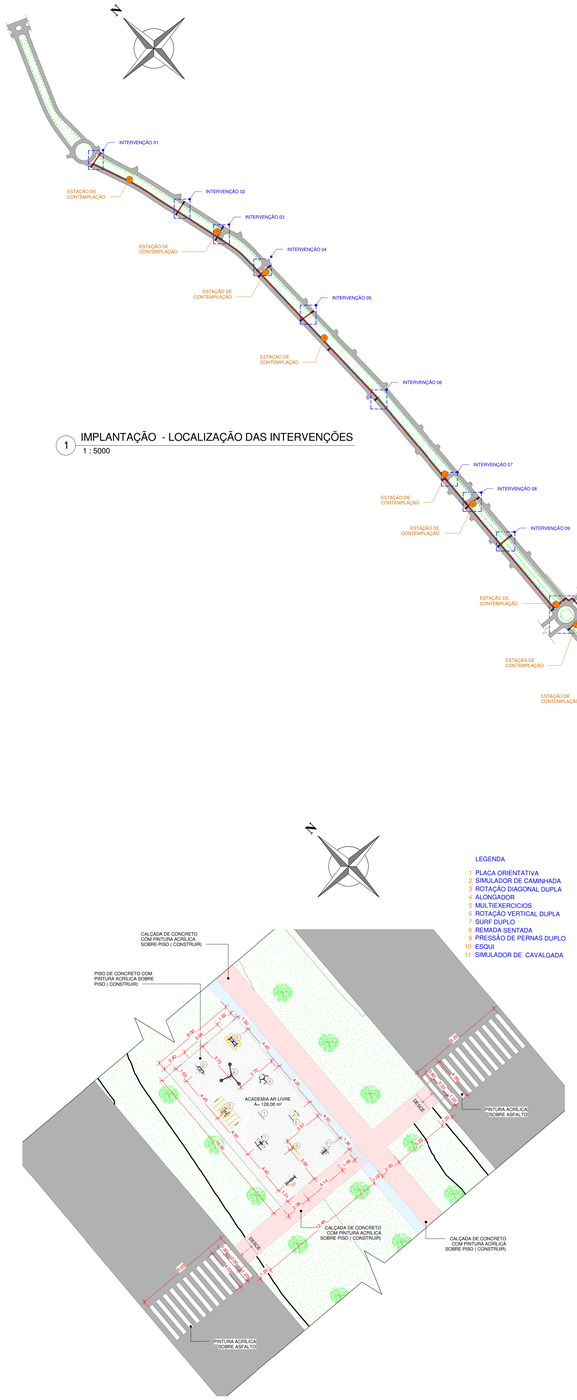

3 IMPLANTAÇÃO - EXTENSÃO
1 : 5000

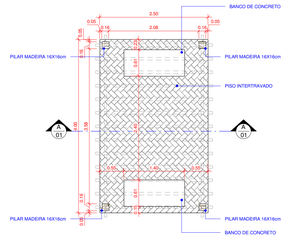


4 PLANTA BAIXA - ESTAÇÃO DE CONVIVÊNCIA
1 : 50

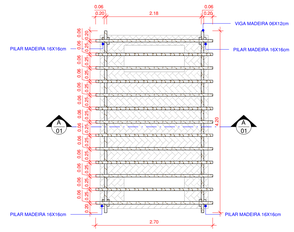

5 PLANTA COBERTURA - ESTAÇÃO DE CONVIVÊNCIA
1 : 50



8 SITUAÇÃO SATÉLITE
1 : 24000

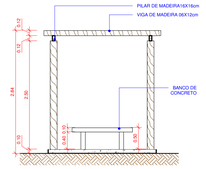


6 CORTE A-A
1 : 50


2 PLANTA BAIXA - ACADEMIA - AR LIVRE
1 : 200

LEGENDA

1 PLACA ORIENTATIVA
2 SIMULADOR DE CAMINHADA
3 ROTAÇÃO DIAGONAL DUPLA
4 ALONGADOR
5 MULTIEXERCICIOS
6 ROTAÇÃO VERTICAL DUPLA
7 SURF DUPLO
8 REMADA SENTADA
9 PRESSÃO DE PERNAS DUPLO
10 ESQUI
11 SIMULADOR DE CAVALGADA

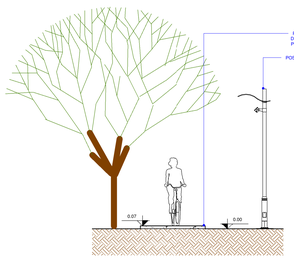

7 CORTE GENÉRICO CICLOVIA
1 : 50

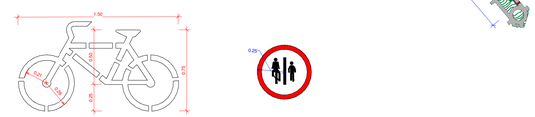

DETALHE PARA SINALIZAÇÃO HORIZONTAL DA CICLOVIA
EXECUTAR A PINTURA DO SIMBOLO EM TODAS AS CONFRONTAÇÕES DA CICLOVIA COM AS VIAS DE CIRCULAÇÃO DE VEICULOS AUTOMOTORES.

EXEMPLO DE PLACA SINALIZAÇÃO VERTICAL - FIXADAS EM POSTES METÁLICOS

DETALHE DE SINALIZAÇÃO HORIZONTAL E VERTICAL DA CICLOVIA
1 : 20

QUADRO DE ÁREAS		
LEGENDA	DESCRIÇÃO	QTDE (m²)
	PISO INTERTRAVADO (A CONSTRUIR)	3.005,86 m²
	PISO CONCRETO DESEMPENADO(JÁ APLICADO A PINTURA)	7.308,73 m²
	PINTURA ACRÍLICA PARA PISO (VERMELHA) CICLOVIA	8.873,61 m²
	PINTURA ACRÍLICA PARA PISO (AZUL) PEDESTRES	3.917,41 m²
	PINTURA ACRÍLICA SOBRE ASFALTO (VERMELHA) CICLOVIA	517,00 m²
	PINTURA ACRÍLICA SOBRE ASFALTO (BRANCA) FAIXA	234,40 m²

INSTALAR + 64 PLACAS DE SINALIZAÇÃO VERTICAL
ÁREA POR PLACA= 0,20 m²

OBS:

01 - MEDIDAS DADAS EM METROS (m).
02 - AS COTAS PREVALECEM SOBRE A ESCALA DO DESENHO.
03 - EM CASO DE DÚVIDAS, CONSULTE O AUTOR DO PROJETO.
04 - REPRODUÇÃO SOMENTE COM AUTORIZAÇÃO POR ESCRITO DO AUTOR DO PROJETO. LEI Nº. 9.610 - LEI DO DIREITO AUTORAL.
05 - AS IMAGENS CONTIDAS NESTE PROJETO ARQUITETÔNICO SÃO ILUSTRATIVAS PODENDO SOFRER PEQUENAS ALTERAÇÕES DURANTE A EXECUÇÃO.

CARIMBO DE APROVAÇÃO:

ASSOCIAÇÃO MATO-GROSSENSE DOS MUNICÍPIOS
COORDENAÇÃO TÉCNICA E DE PROJETOS
SITE: www.amm.org.br
E-MAIL: centraldeprojetosamm@gmail.com
ADM. NEURILAN FRAGA
INSTITUTO ASSISTENCIAL DE DESENVOLVIMENTO

TIPO DE OBRA:	INSTITUCIONAL	**MODALIDADE:**	CONSTRUÇÃO
OBRA:	CONSTRUÇÃO DA CICLOVIA NA AVENIDA ARAGUAIA		
PROPRIETÁRIO/ CNPJ:	PREFEITURA MUNICIPAL DE ÁGUA BOA CNPJ: 15.023.898/0001-90		
ENDEREÇO:	AVENIDA ARAGUAIA		
AUTOR DO PROJETO: **CREA/CAU:** **RESPONSÁVEL TÉCNICO P/ OBRA:**	***MARCOS JHONNY DE OLIVEIRA*** ARQUITETO E URBANISTA CAU A108564-7		

Gestão 2015-2016

PROJETO BÁSICO ARQUITETÔNICO

ASSUNTO:
SITUAÇÃO - SATÉLITE / PLANTA DE IMPLANTAÇÃO LOCALIZAÇÃO / PLANTA BAIXA ACADEMIA / PLANTA BAIXA / PLANTA DE COBERTURA - ESTAÇÃO DE CONVIVÊNCIA / CORTE A-A / CORTE GENÉRICO COBERTURA

Coordenadas Geográficas:	INICIO : 14° 3'59.52"S 52° 9'48.24"W / FINAL: 14° 1'46.53"S 52° 9'44.95"W	**QUADRO DE ÁREAS**
DATA DE ENTREGA: 30/05/2017 09:55:08		ÁREA TOTAL DE INTERVENÇÃO ..... 100.990,00 m²
REVISÃO: 00		
ESCALA: Como indicado		
RRT:	DESENHO:	

ARQ
FOLHA Nº
01 / 06

LOCAL DO ARQUIVO: F:\AMM\AGUA BOA\CICLOVIA\PROJETO\2017\0529_ÁGUA BOA_ARQ_R00_CICLOVIA.vsr