

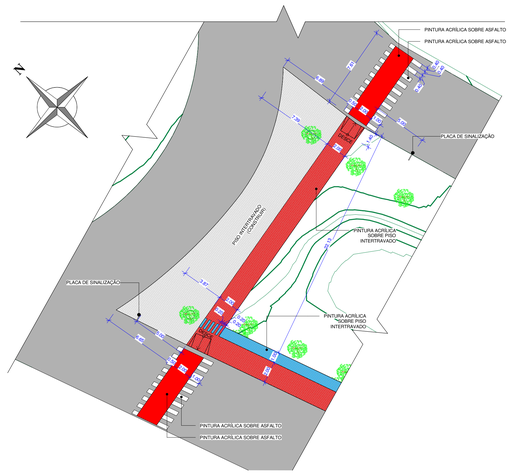



1 INTERVENÇÃO 01
1 : 200

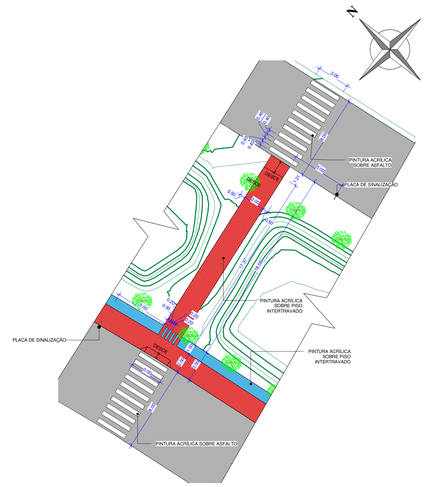


2 INTERVENÇÃO 02
1 : 200

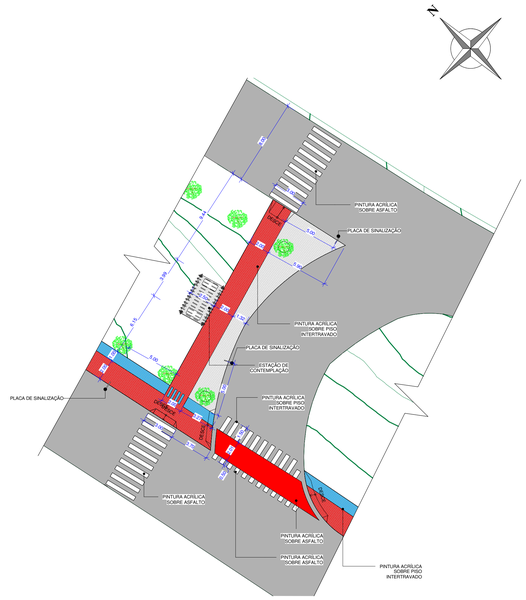


3 INTERVENÇÃO 03
1 : 200

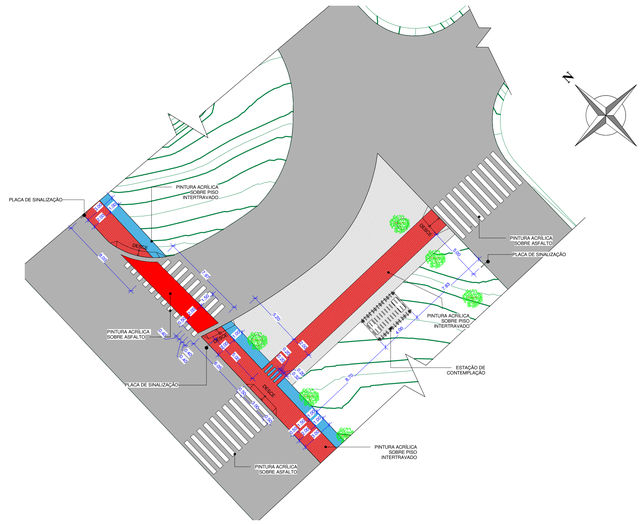


4 INTERVENÇÃO 04
1 : 200

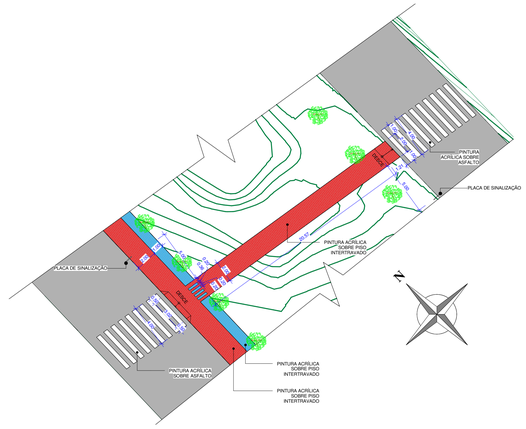


5 INTERVENÇÃO 05
1 : 200

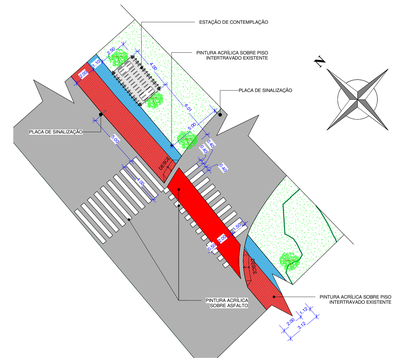


7 INTERVENÇÃO 07
1 : 200

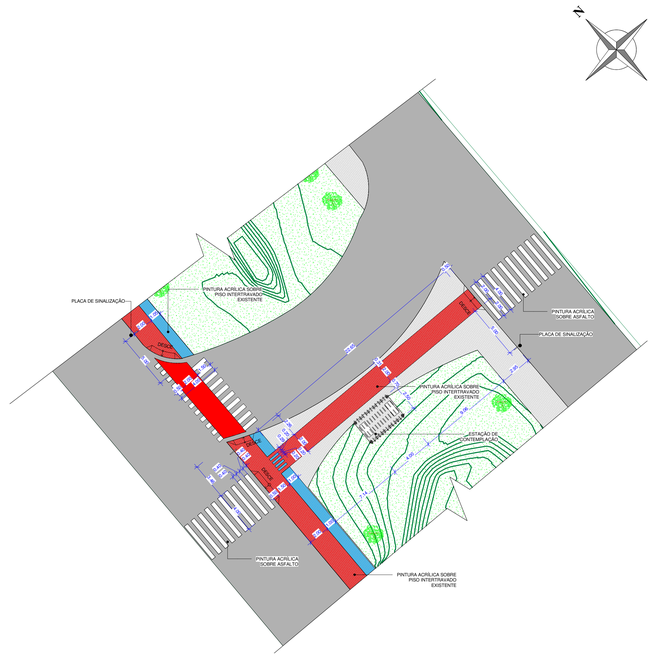

8 INTERVENÇÃO 08
1 : 200

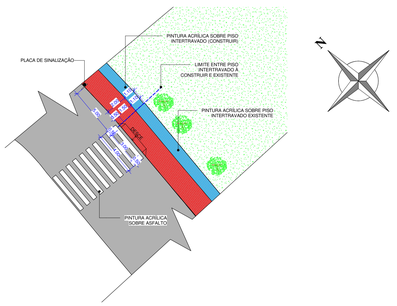

6 INTERVENÇÃO 06
1 : 200

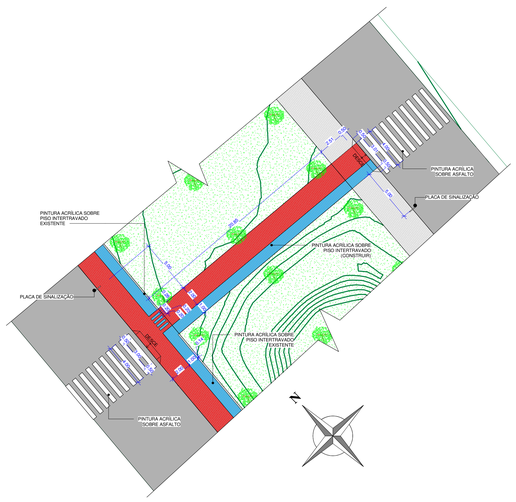

9 INTERVENÇÃO 09
1 : 200

OBS:

01 - MEDIDAS DADAS EM METROS (m).
02 - AS COTAS PREVALECEM SOBRE A ESCALA DO DESENHO.
03 - EM CASO DE DÚVIDAS, CONSULTE O AUTOR DO PROJETO.
04 - REPRODUÇÃO SOMENTE COM AUTORIZAÇÃO POR ESCRITO DO AUTOR DO PROJETO. LEI Nº. 9.610 - LEI DO DIREITO AUTORAL.
05 - AS IMAGENS CONTIDAS NESTE PROJETO ARQUITETÔNICO SÃO ILUSTRATIVAS PODENDO SOFRER PEQUENAS ALTERAÇÕES DURANTE A EXECUÇÃO.

CARIMBO DE APROVAÇÃO:

ASSOCIAÇÃO MATO-GROSSENSE DOS MUNICÍPIOS
COORDENAÇÃO TÉCNICA E DE PROJETOS
SITE: www.amm.org.br
E-MAIL: centraldeprojetosamm@gmail.com
ADM. NEURILAN FRAGA
INSTITUTO ASSISTENCIAL DE DESENVOLVIMENTO

TIPO DE OBRA:	INSTITUCIONAL	**MODALIDADE:**	CONSTRUÇÃO
OBRA:	CONSTRUÇÃO DA CICLOVIA NA AVENIDA ARAGUAIA		
PROPRIETÁRIO/ CNPJ:	PREFEITURA MUNICIPAL DE ÁGUA BOA CNPJ: 15.023.898/0001-90		
ENDEREÇO:	AVENIDA ARAGUAIA		
AUTOR DO PROJETO:	*MARCOS JHONNY DE OLIVEIRA* ARQUITETO E URBANISTA		
CREA/CAU:	CAU A116826-1		
RESPONSÁVEL TÉCNICO P/ OBRA:	Gestão 2015-2016		
ASSUNTO:	**PROJETO BÁSICO ARQUITETÔNICO** INTERVENÇÕES - 1 / 2 / 3 / 4 / 5 / 6 / 7 / 8 / 9		

Coordenadas Geográficas:	INÍCIO : 14° 2'55.52"S 52° 9'28.24"W / FINAL : 14° 1'46.53"S 52° 9'44.95"W	**QUADRO DE ÁREAS**	**ARQ**
DATA DE ENTREGA: 30/05/2017 09:56:31		ÁREA TOTAL DE INTERVENÇÃO ..... 100.990,00 m²	
REVISÃO: 00			FOLHA Nº 02 / 06
ESCALA: 1 : 200			
RRT:	DESENHO:		

LOCAL DO ARQUIVO: F:\AMM\ÁGUA BOA-OLCLOVIA\PROJETO\20170529_ÁGUA BOA_ARQ_R00_CICLOVIA.rvt