

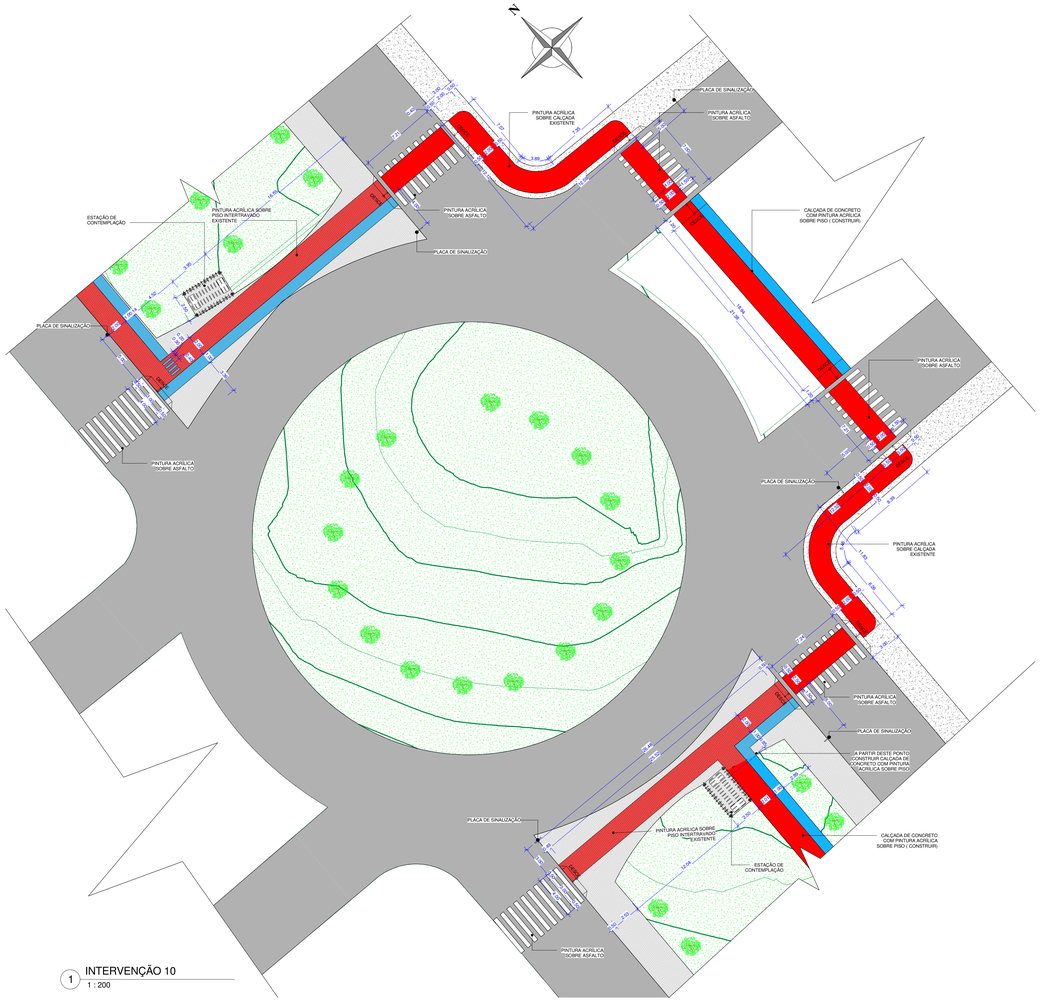



1 INTERVENÇÃO 10
1 : 200

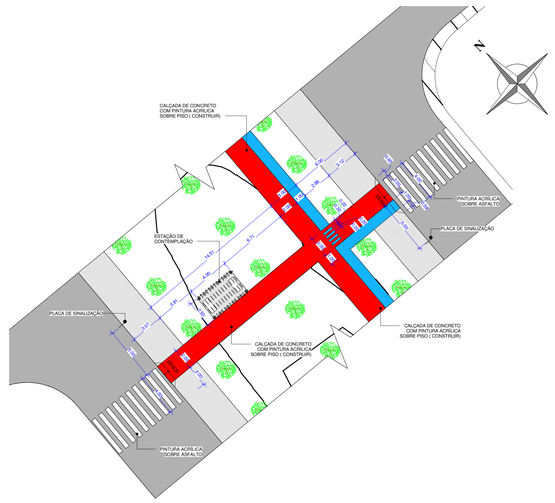

2 INTERVENÇÃO 11
1 : 200

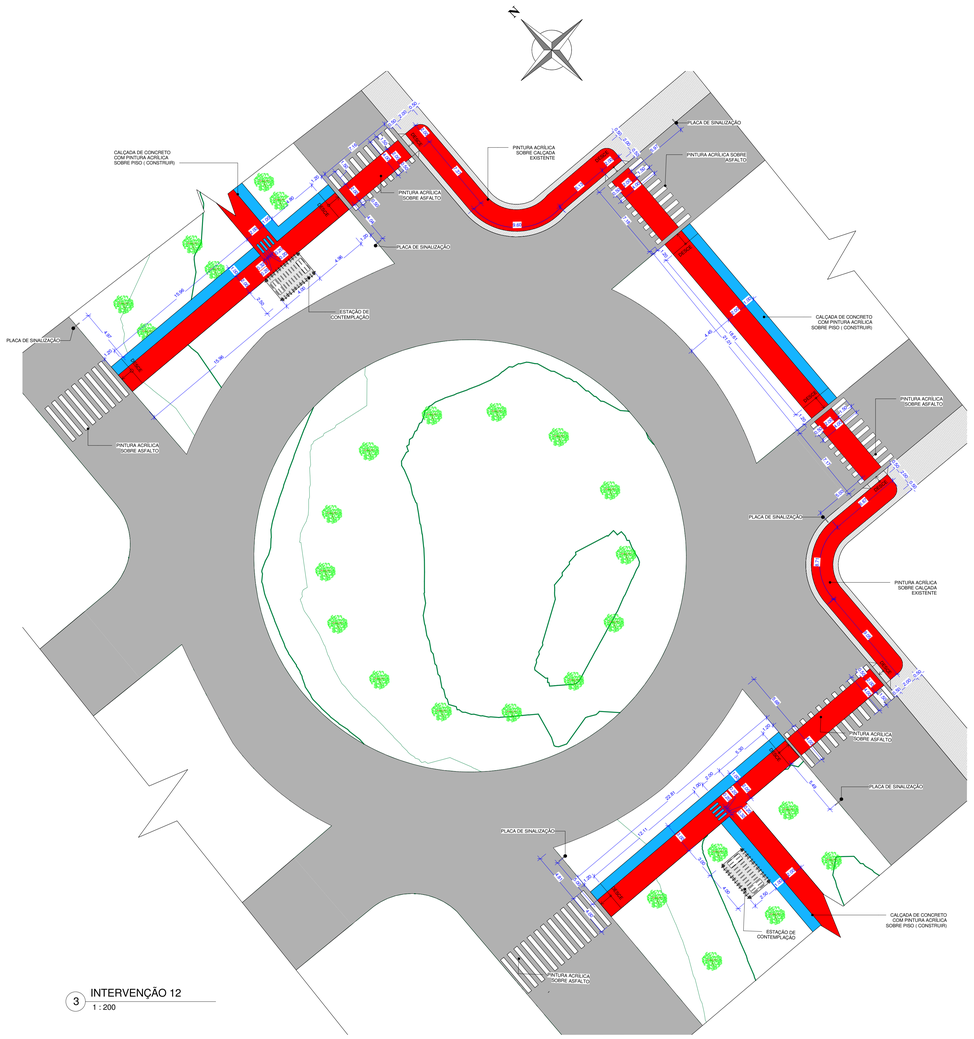

3 INTERVENÇÃO 12
1 : 200

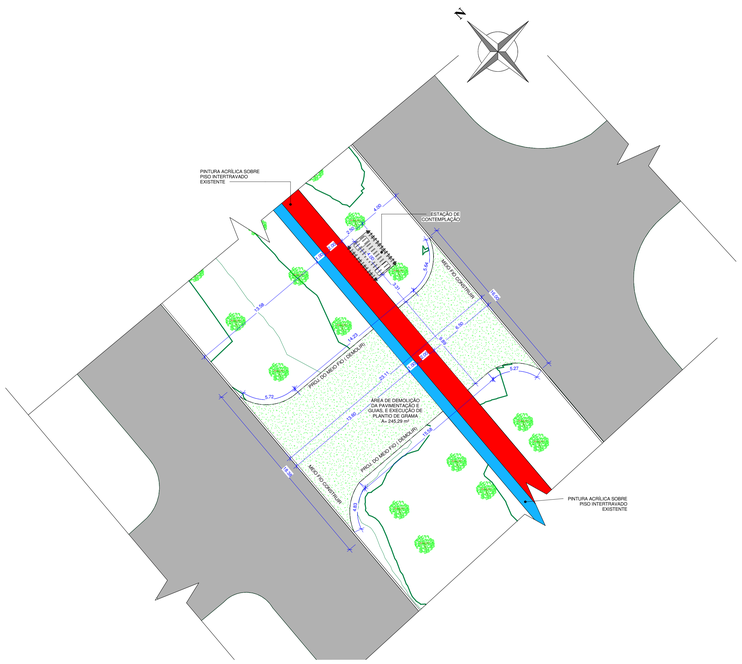

4 INTERVENÇÃO 13
1 : 200

OBS:

01 - MEDIDAS DADAS EM METROS (m).
02 - AS COTAS PREVALECEM SOBRE A ESCALA DO DESENHO.
03 - EM CASO DE DÚVIDAS, CONSULTE O AUTOR DO PROJETO.
04 - REPRODUÇÃO SOMENTE COM AUTORIZAÇÃO POR ESCRITO DO AUTOR DO PROJETO. LEI Nº. 9.610 - LEI DO DIREITO AUTORAL.
05 - AS IMAGENS CONTIDAS NESTE PROJETO ARQUITETÔNICO SÃO ILUSTRATIVAS PODENDO SOFRER PEQUENAS ALTERAÇÕES DURANTE A EXECUÇÃO.

CARIMBO DE APROVAÇÃO:

ASSOCIAÇÃO MATO-GROSSENSE DOS MUNICÍPIOS
COORDENAÇÃO TÉCNICA E DE PROJETOS
SITE: www.amm.org.br
E-MAIL: centraldeprojetosamm@gmail.com
ADM. NEURILAN FRAGA

TIPO DE OBRA:	INSTITUCIONAL	**MODALIDADE:**	CONSTRUÇÃO
OBRA:	CONSTRUÇÃO DA CICLOVIA NA AVENIDA ARAGUAIA		
PROPRIETÁRIO/ CNPJ:	PREFEITURA MUNICIPAL DE ÁGUA BOA CNPJ: 15.023.898/0001-90		
ENDEREÇO:	AVENIDA ARAGUAIA		
AUTOR DO PROJETO:	*MARCOS JHONNY DE OLIVEIRA* ARQUITETO E URBANISTA		
CREA/CAU:	CAU A116834-7		
RESPONSÁVEL TÉCNICO P/ OBRA:			

Gestão 2015-2016

ASSUNTO: **PROJETO BÁSICO ARQUITETÔNICO**

INTERVENÇÕES - 10 / 11 / 12 / 13

Coordenadas Geográficas:	INÍCIO : 14° 3'55.52"S 52° 9'28.26"W / FINAL : 14° 1'46.53"S 52° 9'44.95"W	**QUADRO DE ÁREAS**
DATA DE ENTREGA: 30/05/2017 09:57:23		
REVISÃO: 00		
ESCALA: 1 : 200		
RRT:	DESENHO:	

ARQ
FOLHA Nº
03 / 06

LOCAL DO ARQUIVO: F:\AMM\ÁGUA BOA\CICLOVIA\PROJETO\20170529_ÁGUA BOA_ARQ_R00_CICLOVIA.rvt