

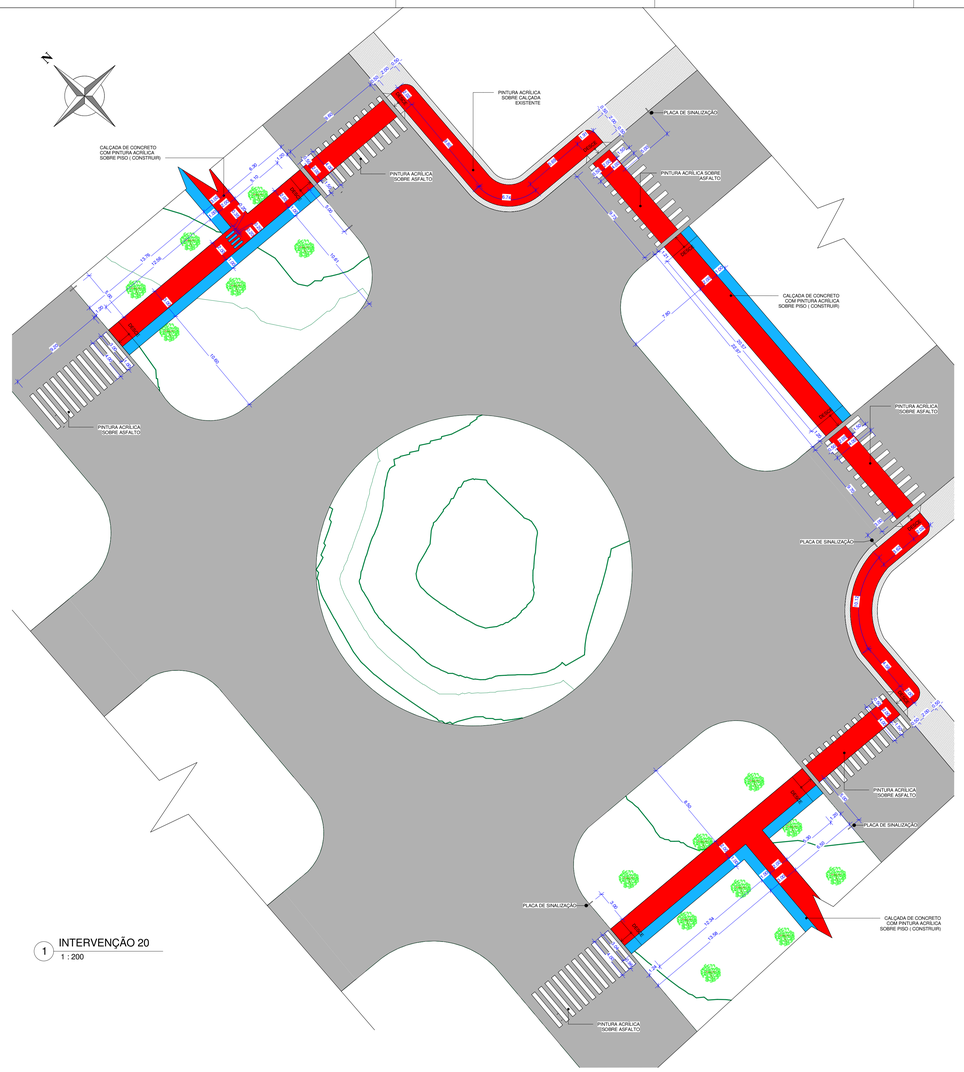



1 INTERVENÇÃO 20
1 : 200

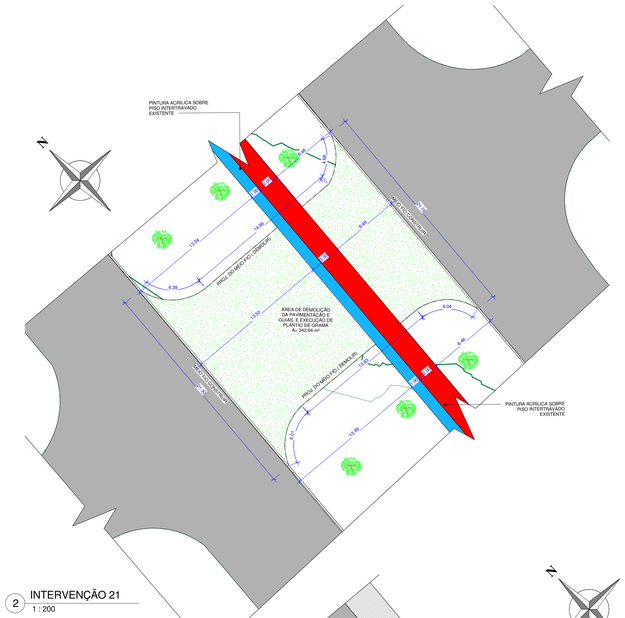


2 INTERVENÇÃO 21
1 : 200

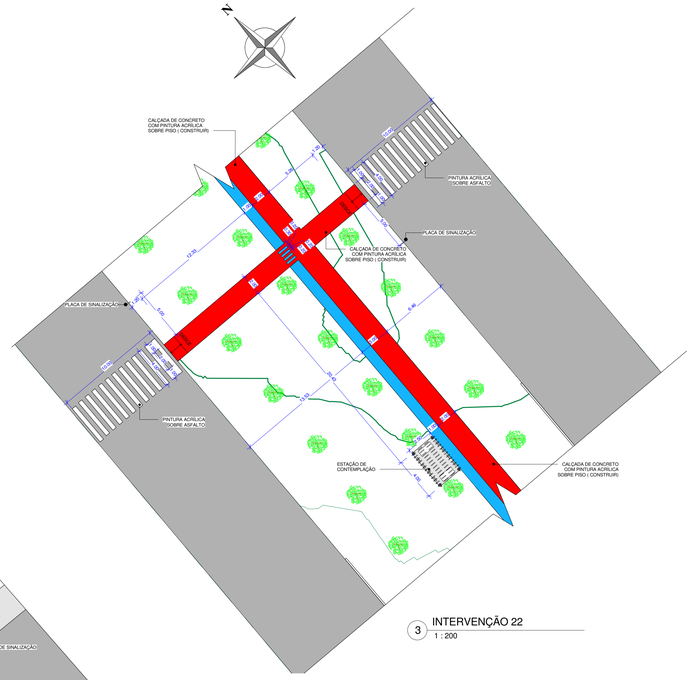

3 INTERVENÇÃO 22
1 : 200

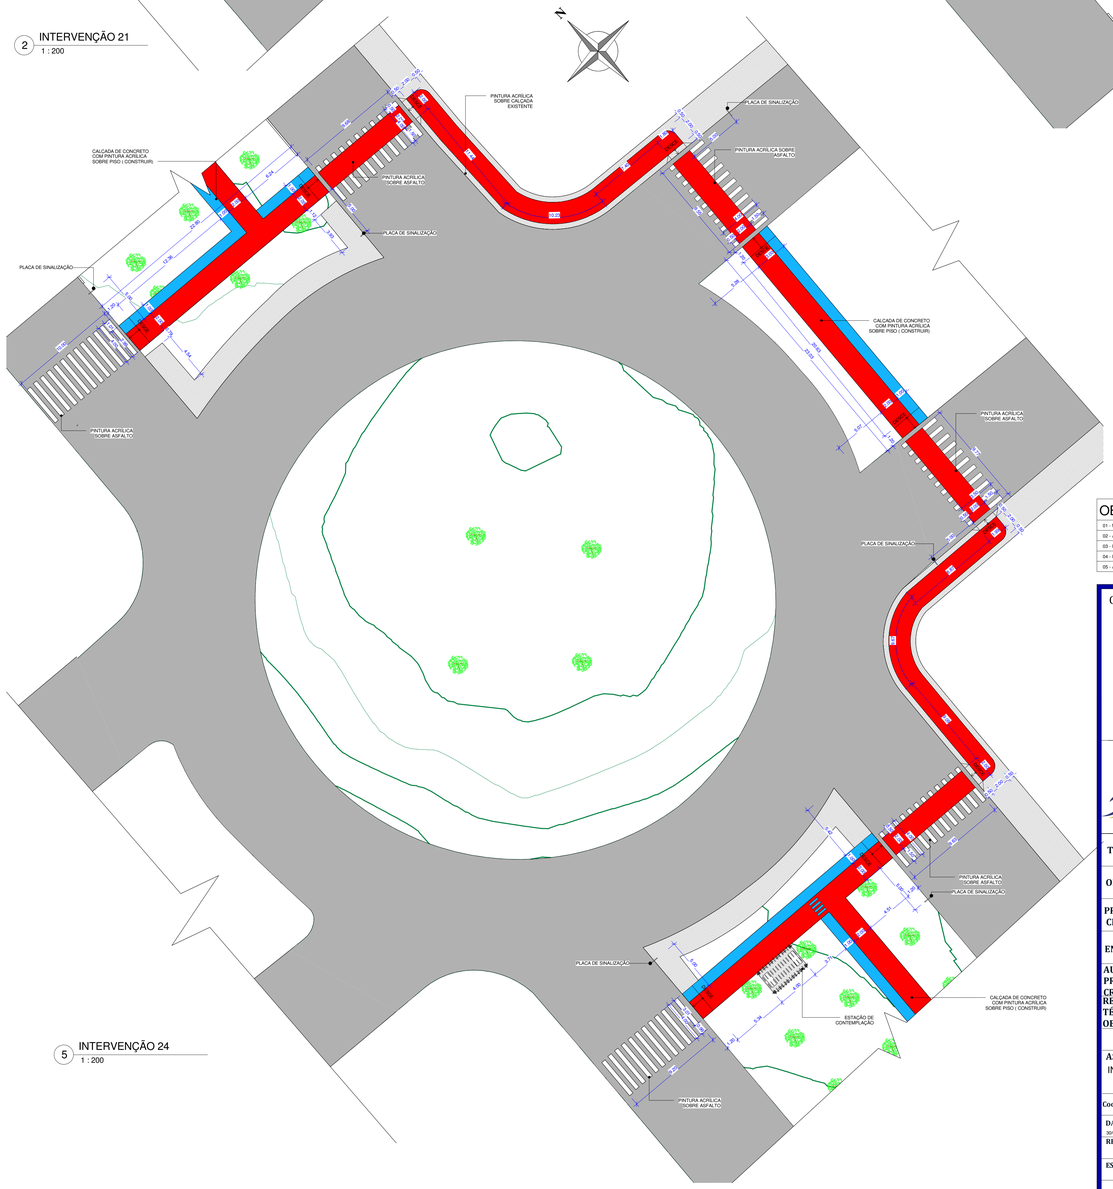

5 INTERVENÇÃO 24
1 : 200

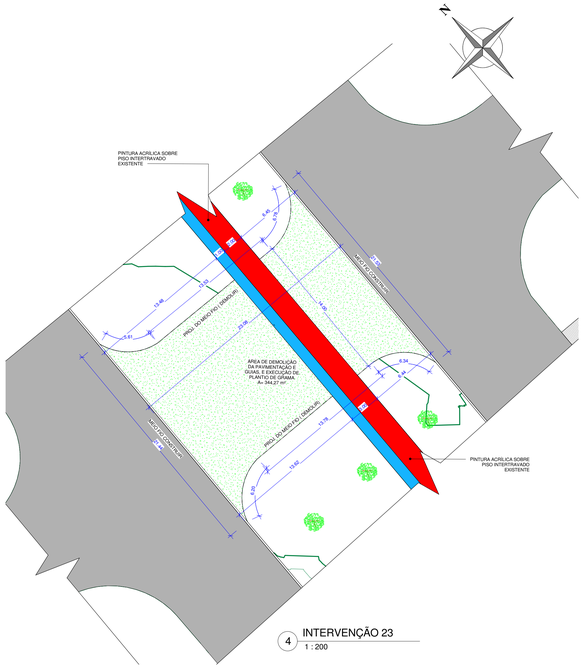

4 INTERVENÇÃO 23
1 : 200

OBS:

01 - MEDIDAS DADAS EM METROS (m).
02 - AS COTAS PREVALECEM SOBRE A ESCALA DO DESENHO.
03 - EM CASO DE DUVIDAS, CONSULTE O AUTOR DO PROJETO.
04 - REPRODUÇÃO SOMENTE COM AUTORIZAÇÃO POR ESCRITO DO AUTOR DO PROJETO, LEI Nº. 9.610 - LEI DO DIREITO AUTORAL.
05 - AS IMAGENS CONTIDAS NESTE PROJETO ARQUITETÔNICO SÃO ILUSTRATIVAS PODENDO SOFRER PEQUENAS ALTERAÇÕES DURANTE A EXECUÇÃO.

CARIMBO DE APROVAÇÃO:

ASSOCIAÇÃO MATO-GROSSENSE DOS MUNICÍPIOS
COORDENAÇÃO TÉCNICA E DE PROJETOS
SITE: www.amm.org.br
E-MAIL: centraldeprojetosamm@gmail.com
ADM. NEURILAN FRAGA

TIPO DE OBRA:	INSTITUCIONAL	**MODALIDADE:**	CONSTRUÇÃO
OBRA:	CONSTRUÇÃO DA CICLOVIA NA AVENIDA ARAGUAIA		
PROPRIETÁRIO/ CNPJ:	PREFEITURA MUNICIPAL DE ÁGUA BOA CNPJ: 15.023.898/0001-90		
ENDEREÇO:	AVENIDA ARAGUAIA		
AUTOR DO PROJETO:	*MARCOS JHONNY DE OLIVEIRA* ARQUITETO E URBANISTA		
CREA/CAU:	CAU A118524-1		
RESPONSÁVEL TÉCNICO P/ OBRA:			

Gestão 2015-2016

ASSUNTO: PROJETO BÁSICO ARQUITETÔNICO

INTERVENÇÕES - 20 / 21 / 22 / 23 / 24

Associação Mato-grossense dos Municípios

Coordenadas Geográficas:	INÍCIO : 14° 2'55.52"S 52° 9'28.24"W / FINAL : 14° 1'46.53"S 52° 9'44.95"W	**QUADRO DE ÁREAS**	
DATA DE ENTREGA: 30/05/2017 10:04:24			
REVISÃO: 00			
ESCALA: 1 : 200			
RRT:	DESENHO:		

ARQ
FOLHA Nº 05/06

LOCAL DO ARQUIVO: P:\AMM\ÁGUA BOA\CICLOVIA\PROJETO\20170529_ÁGUA BOA_ARQ_R00_CICLOVIA.rvt