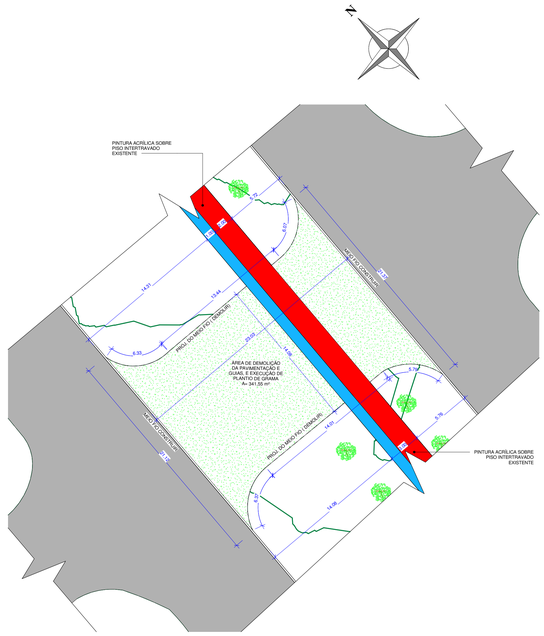
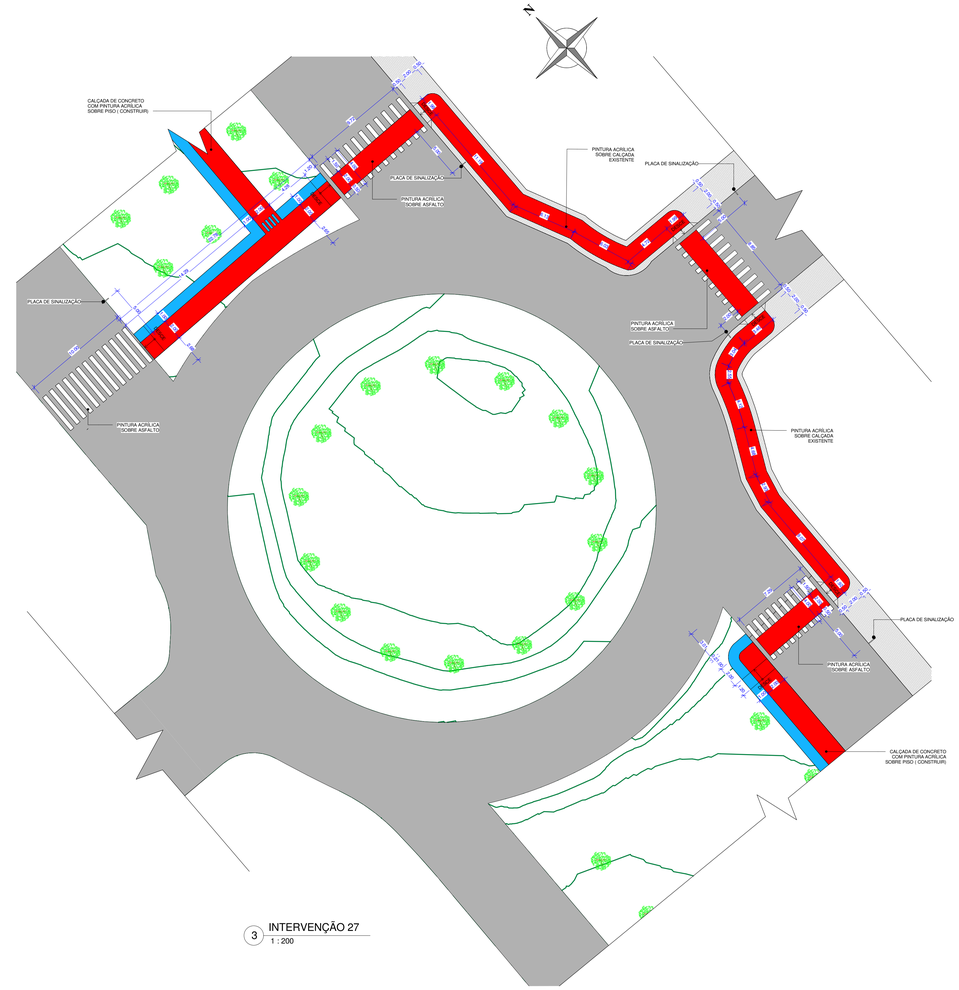
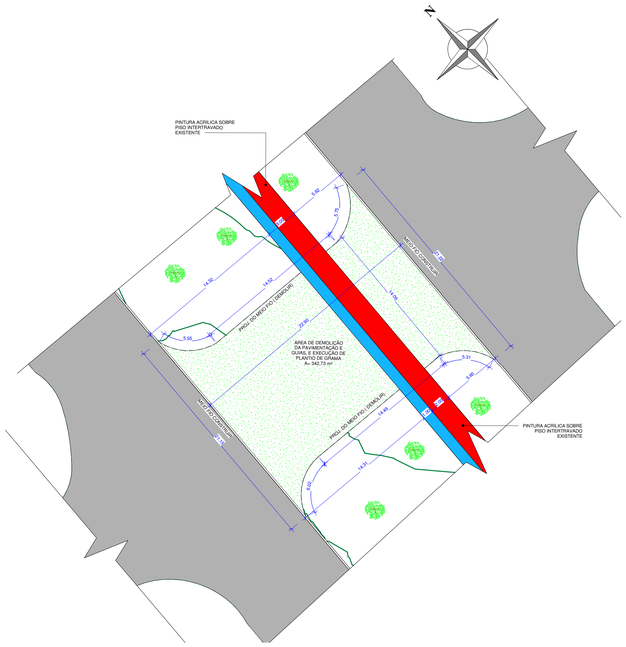


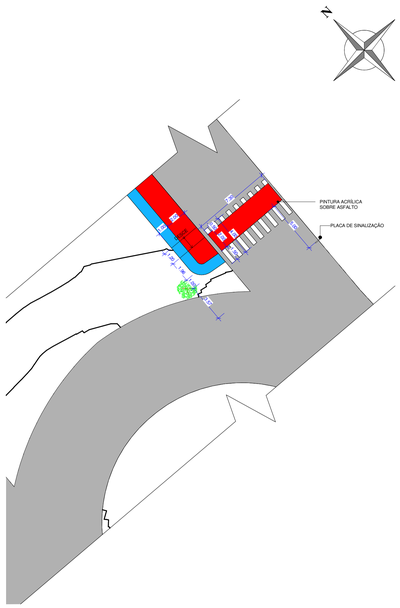

1 INTERVENÇÃO 25
1 : 200




3 INTERVENÇÃO 27
1 : 200




2 INTERVENÇÃO 26
1 : 200




4 INTERVENÇÃO 28
1 : 200

OBS:

01 - MEDIDAS DADAS EM METROS (m).
02 - AS COTAS PREVALECEM SOBRE A ESCALA DO DESENHO.
03 - EM CASO DE DÚVIDAS, CONSULTE O AUTOR DO PROJETO.
04 - REPRODUÇÃO SOMENTE COM AUTORIZAÇÃO POR ESCRITO DO AUTOR DO PROJETO, LEI Nº. 9.610 - LEI DO DIREITO AUTORAL.
05 - AS IMAGENS CONTIDAS NESTE PROJETO ARQUITETÔNICO SÃO ILUSTRATIVAS PODENDO SOFRER PEQUENAS ALTERAÇÕES DURANTE A EXECUÇÃO.

CARIMBO DE APROVAÇÃO:

**ASSOCIAÇÃO MATO-GROSSENSE DOS MUNICÍPIOS**
**COORDENAÇÃO TÉCNICA E DE PROJETOS**
SITE: www.amm.org.br
E-MAIL:
centraldeprojetosamm@gmail.com
**ADM. NEURILAN FRAGA**

| | | | |
|---|---|---|---|
| **TIPO DE OBRA:** | INSTITUCIONAL | **MODALIDADE:** | CONSTRUÇÃO |
| **OBRA:** | CONSTRUÇÃO DA CICLOVIA NA AVENIDA ARAGUAIA | | |
| **PROPRIETÁRIO / CNPJ:** | PREFEITURA MUNICIPAL DE ÁGUA BOA<br>CNPJ: 15.023.898/0001-90 | | |
| **ENDEREÇO:** | AVENIDA ARAGUAIA | | |
| **AUTOR DO PROJETO:**<br>**CREA/CAU:**<br>**RESPONSAVEL TÉCNICO P/ OBRA:** | *MARCOS JHONNY DE OLIVEIRA*<br>ARQUITETO E URBANISTA<br>CAU A148804 | | |

Gestão 2015-2016

**PROJETO BÁSICO ARQUITETÔNICO**

**ASSUNTO:**
PLANTA DE IMPLANTAÇÃO GERAL / INTERVENÇÃO 21/ 22 / 23

| | | |
|---|---|---|
| **Coordenadas Geográficas:** | INÍCIO : 14° 3'55.52"S 52° 9'28.24"W / FINAL : 14° 1'46.53"S 52° 9'44.95"W | **QUADRO DE ÁREAS** |
| **DATA DE ENTREGA:** 30/05/2017 10:05:06 | | |
| **REVISÃO:** 00 | | |
| **ESCALA:** 1 : 200 | | |
| **RRT:** | DESENHO: | |

**ARQ**
FOLHA Nº
06 / 06

LOCAL DO ARQUIVO: P:\AMM\ÁGUA BOA-CICLOVIA\PROJETO\20170529_ÁGUA BOA_ARQ_R06_CICLOVIA.vwx