

Legenda

Caixa de areia pluvial simples

Caixa de areia pluvial c/grelha

Curva 45°

Curva 90 curta- coluna

Curva 90 curta- coluna bolsa

Joelho 45

Joelho 90- coluna


Joelho 90- coluna bolsa

Joelho 90- desce

Junção simples

Junção simples c/ redução

Te sanitário- superior

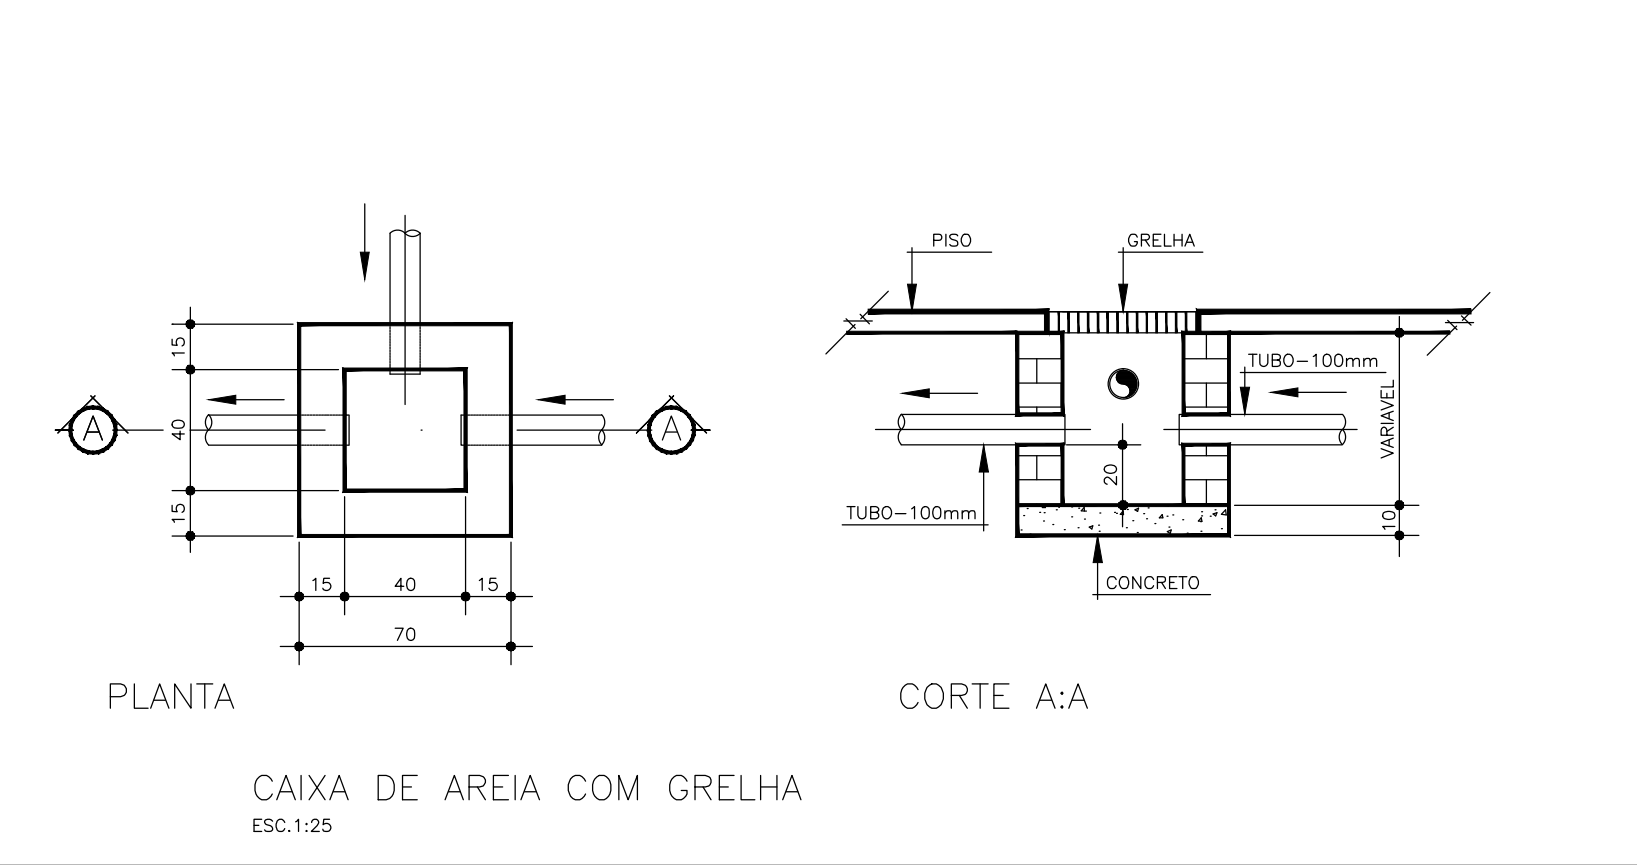

PREFEITURA MUNICIPAL DE ÁGUA BOA - MT					
Av. Planalto nº 410 - Centro. CEP: 78635-000 / Fone: (66) 3468-6400					
DADOS DO EMPREENDIMENTO					
PROPRIETÁRIO PREFEITURA MUNICIPAL DE ÁGUA BOA					
ENDEREÇO AVENIDA PLANALTO, S/N					
BARRIO J.D. PLANALTO	CIDADE ÁGUA BOA/MT	QUADRA -/-/1	LOTE -/-/1	ÁREA DO TERRENO 2.000,00 m²	
PROJETO					
EDIFICAÇÃO INSTITUCIONAL	TIPO PÚBLICA			CLASSIFICAÇÃO CONSTRUÇÃO	
PROJETO DE ÁGUA PLUVIAL		ETAPA PROJETO EXECUTIVO			
AUTOR DO PROJETO  JAMIR SILVA SAMPAIO ENG. CIVIL / CREA 150.650-6/GO				ATUALIZADO EM ABR/2018 AUTOR DESENHO JAMIR SAMPAIO	
CONTEÚDO DA FOLHA				FOLHA	
PROJETO DE ÁGUA PLUVIAL - IMPLANTAÇÃO GERAL				01/01	