


03 ORLA LACUSTRE  
Escala 1/1000

01 PLANTA TORRE TIROLESA  
Escala 1/50

02 VISTA TIROLESA  
Escala 1/50

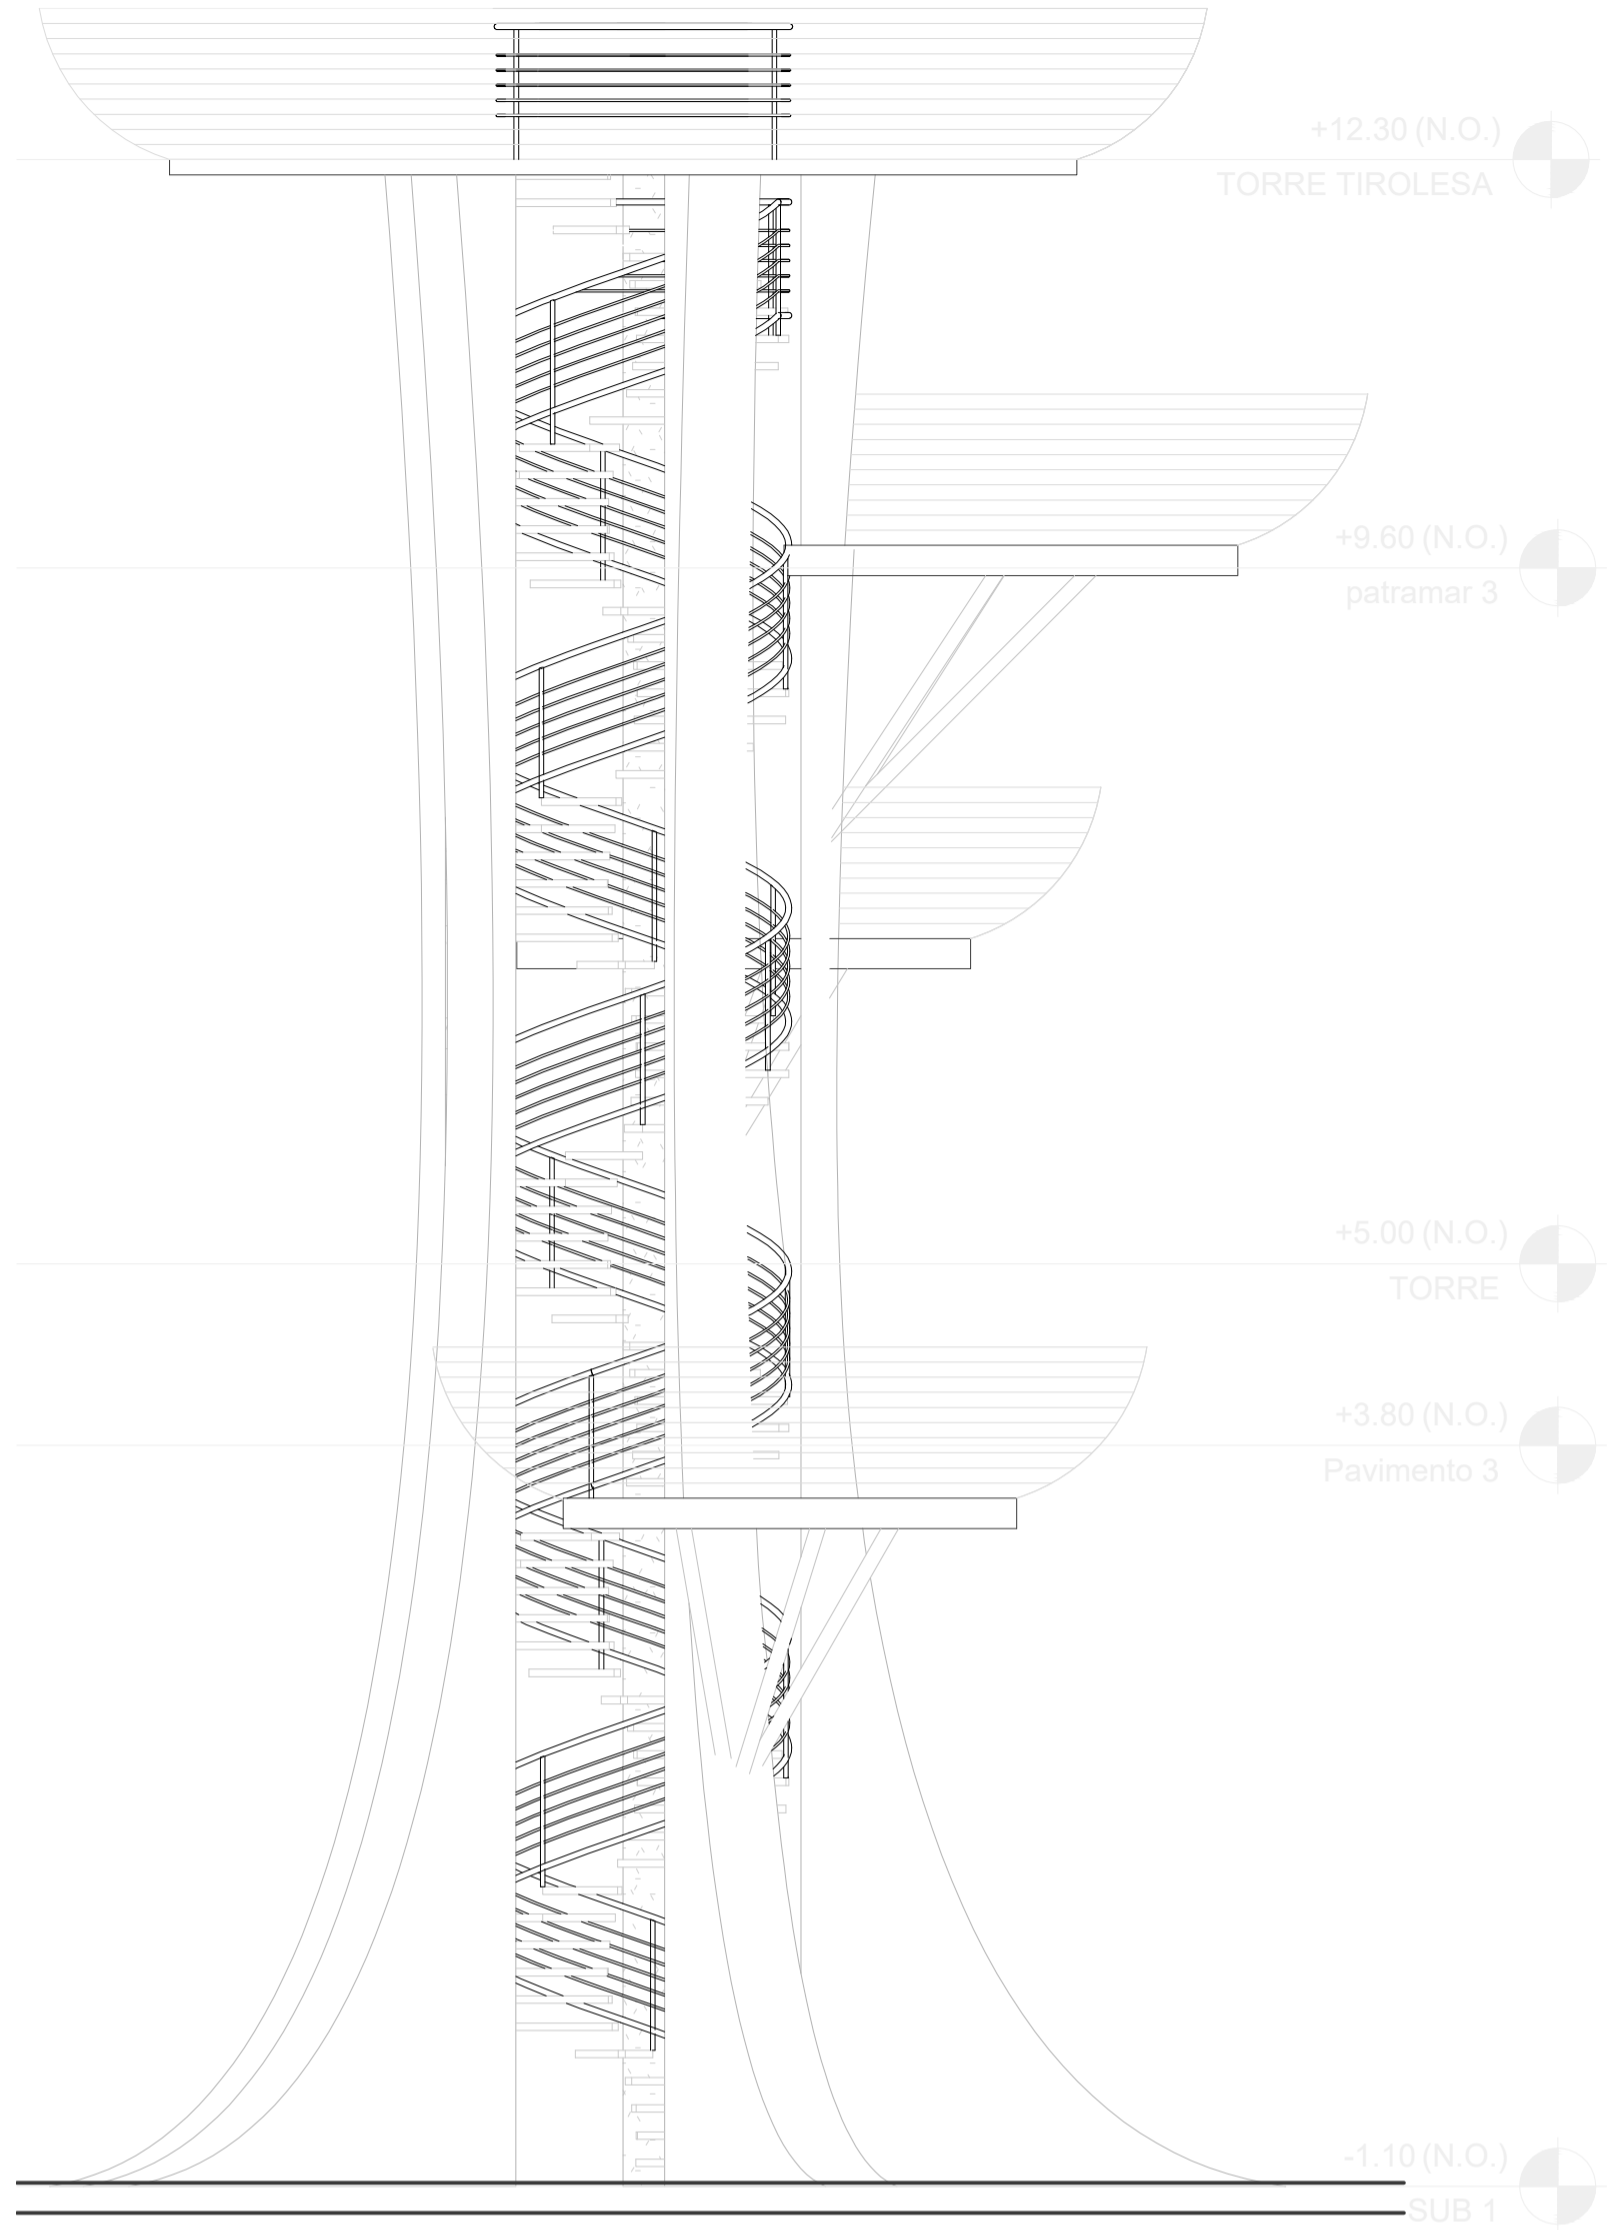

## LAGOA DOS BURITIS

PROPRIETÁRIO:  
PREFEITURA MUNICIPAL DE ÁGUA BOA-MT

ENDEREÇO DA OBRA:  
ORLA LACUSTRE DA LAGOA DO BURITIS MUNICIPIO DE ÁGUA BOA-MT

OBJETOS NA PRANCHA:  
OBRAS DE ARTE PARA ORLA DA LAGOA DOS BURITIS  
CAMINHAMENTOS  
TORRE TIROLESA

RESPONSÁVEL TÉCNICO:  
ALEX SANDRO PILATTI  
Arquiteto e Urbanista  
CAU: A109017-8

DATA:  
AGOSTO 2019

ESCALA:  
Indicada

PRANCHA

01/01