
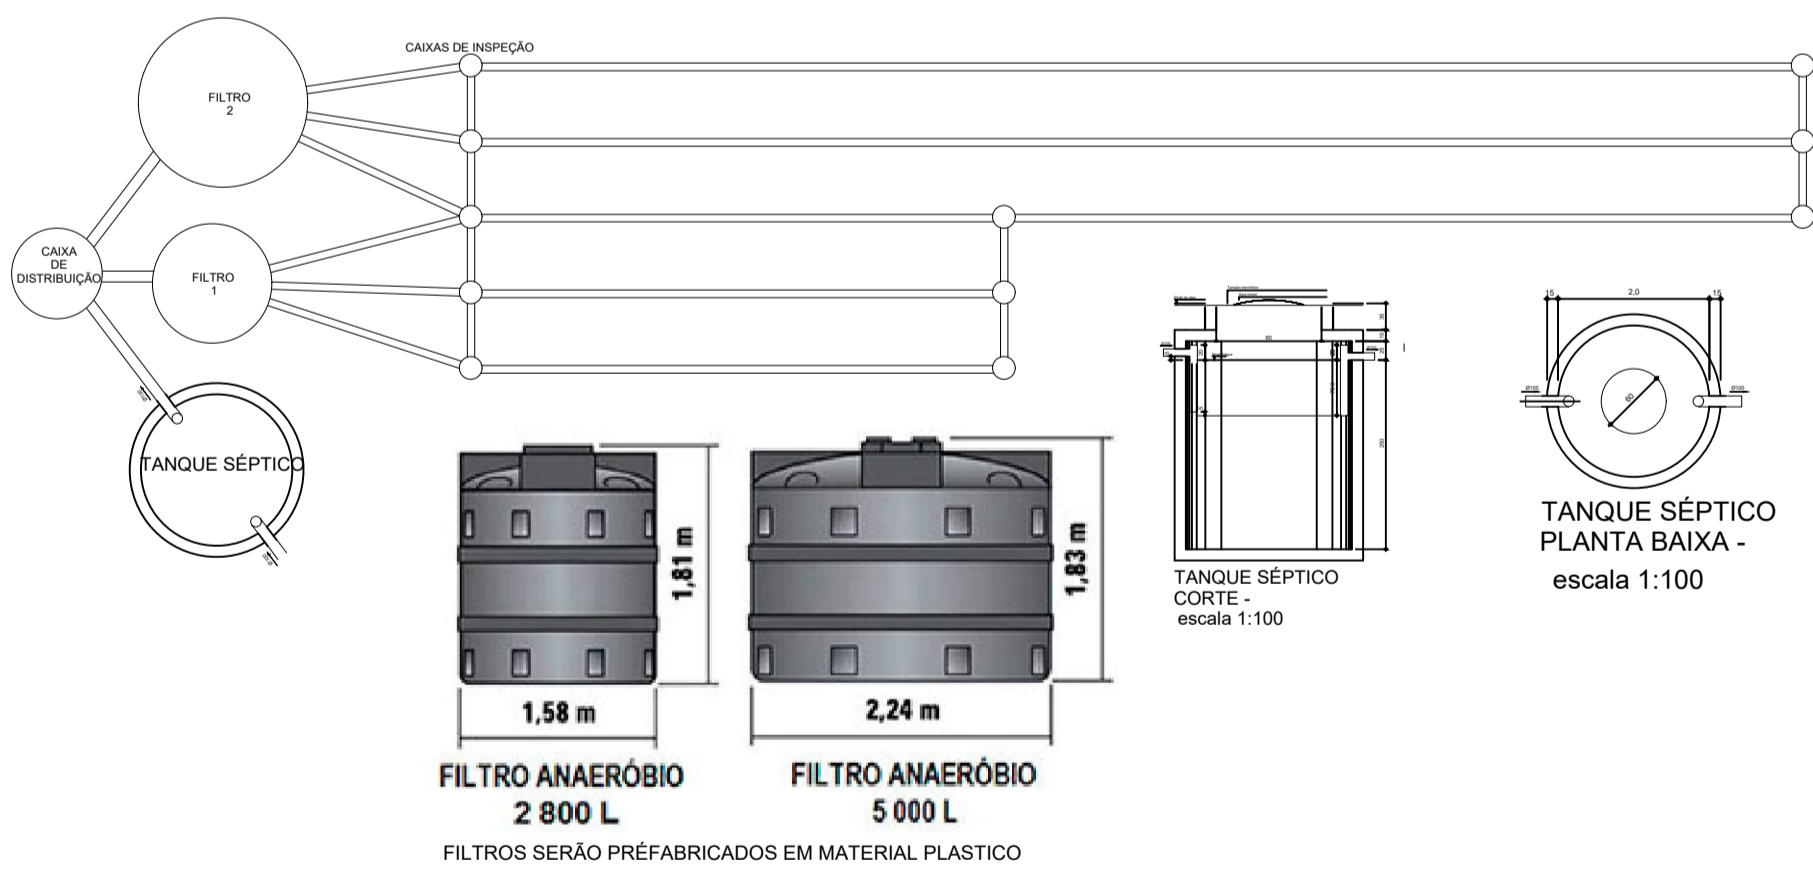
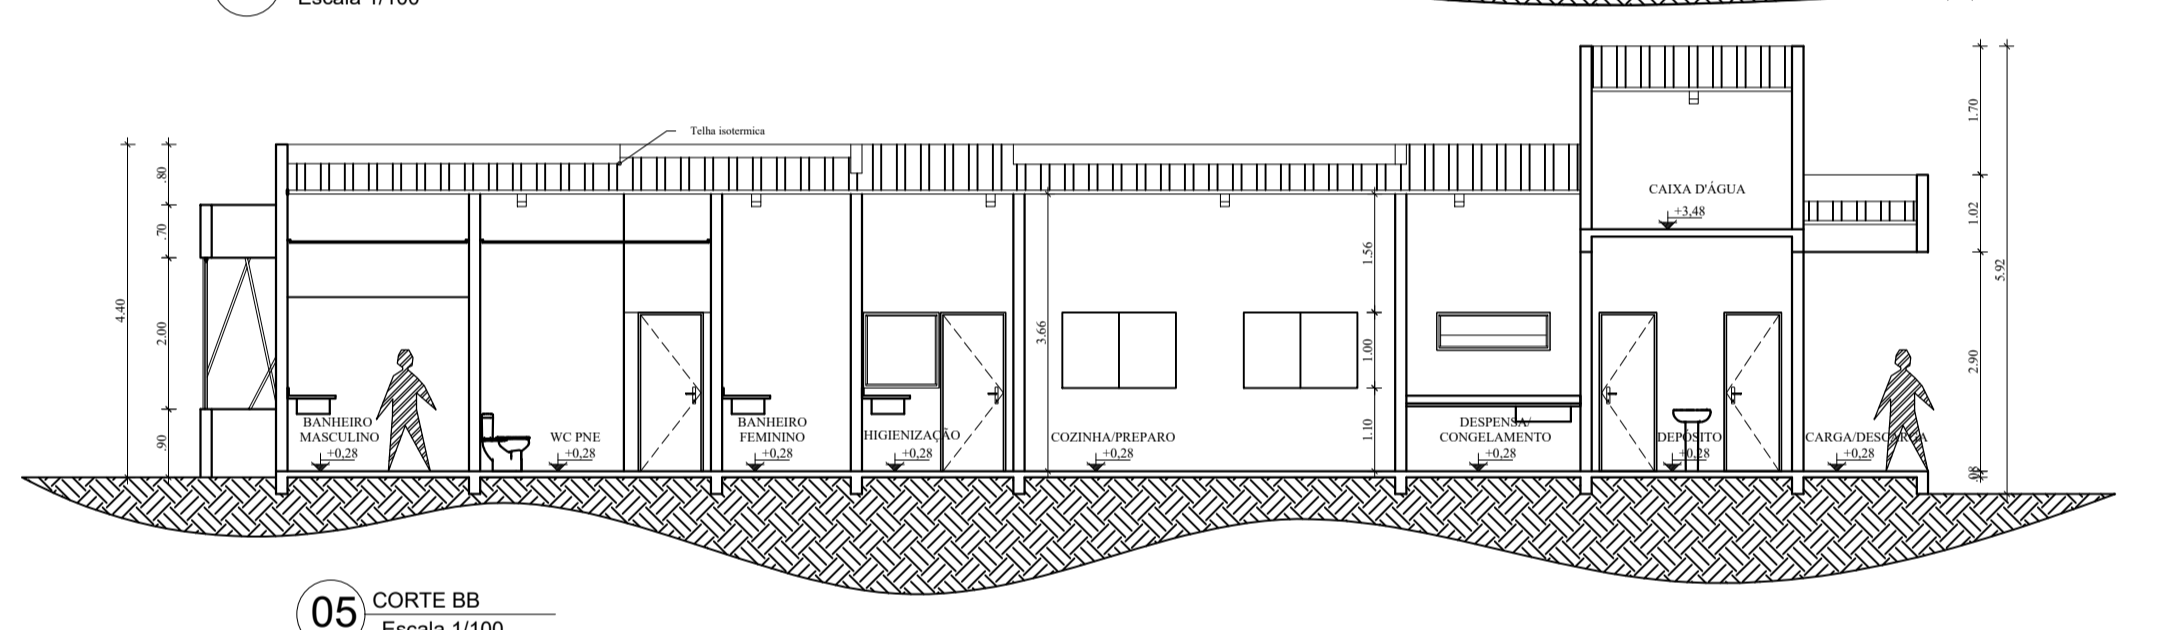
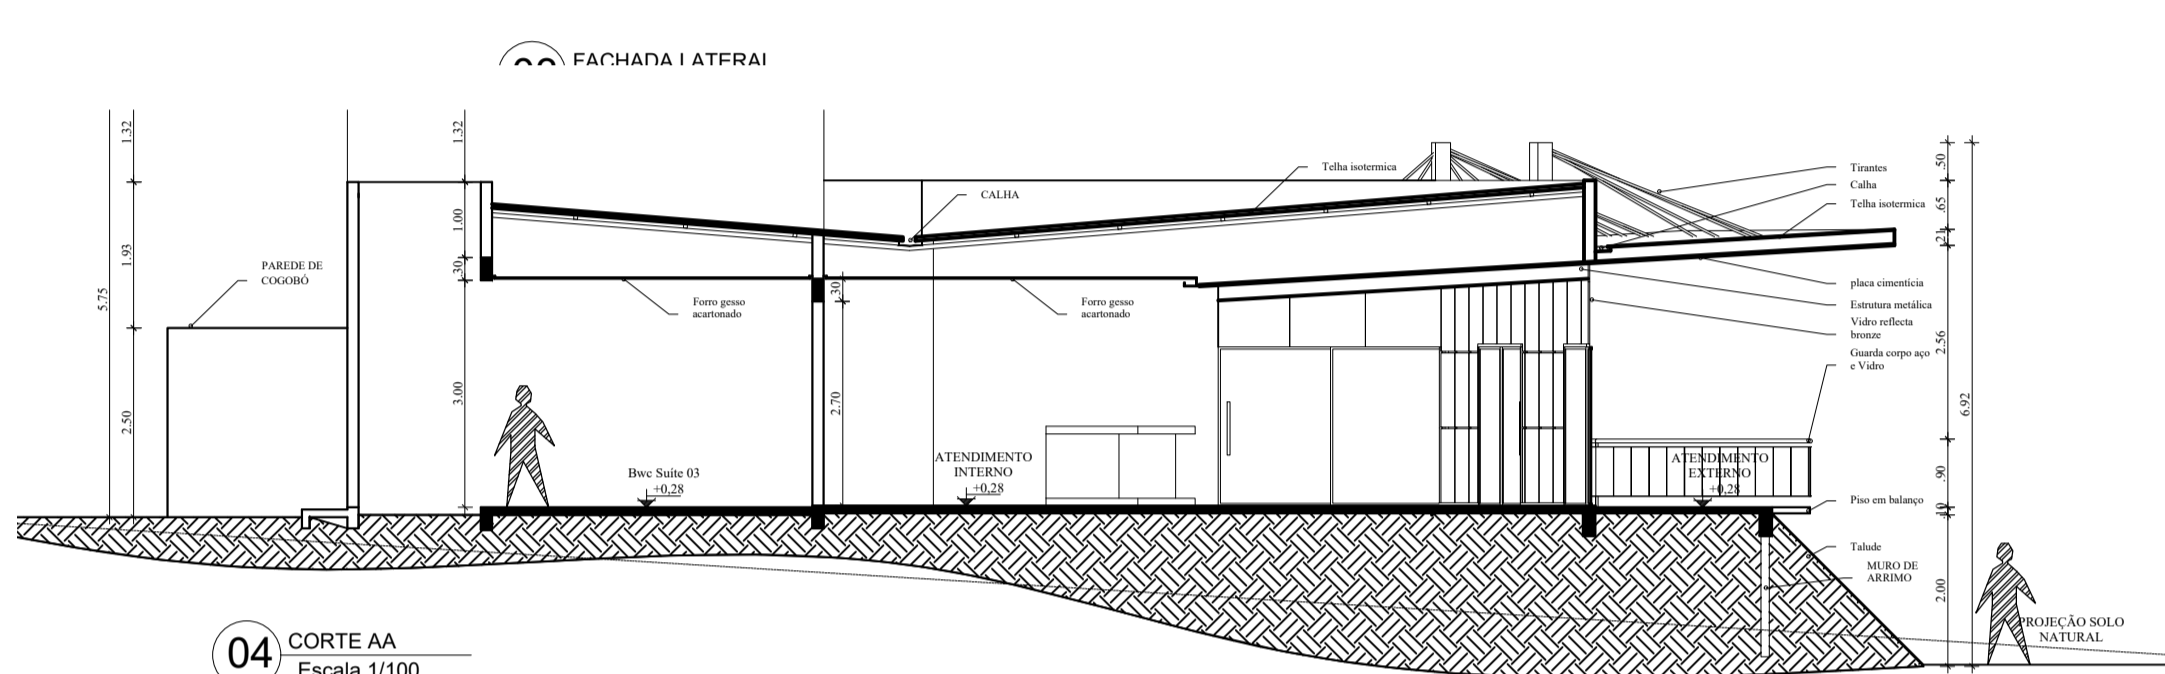
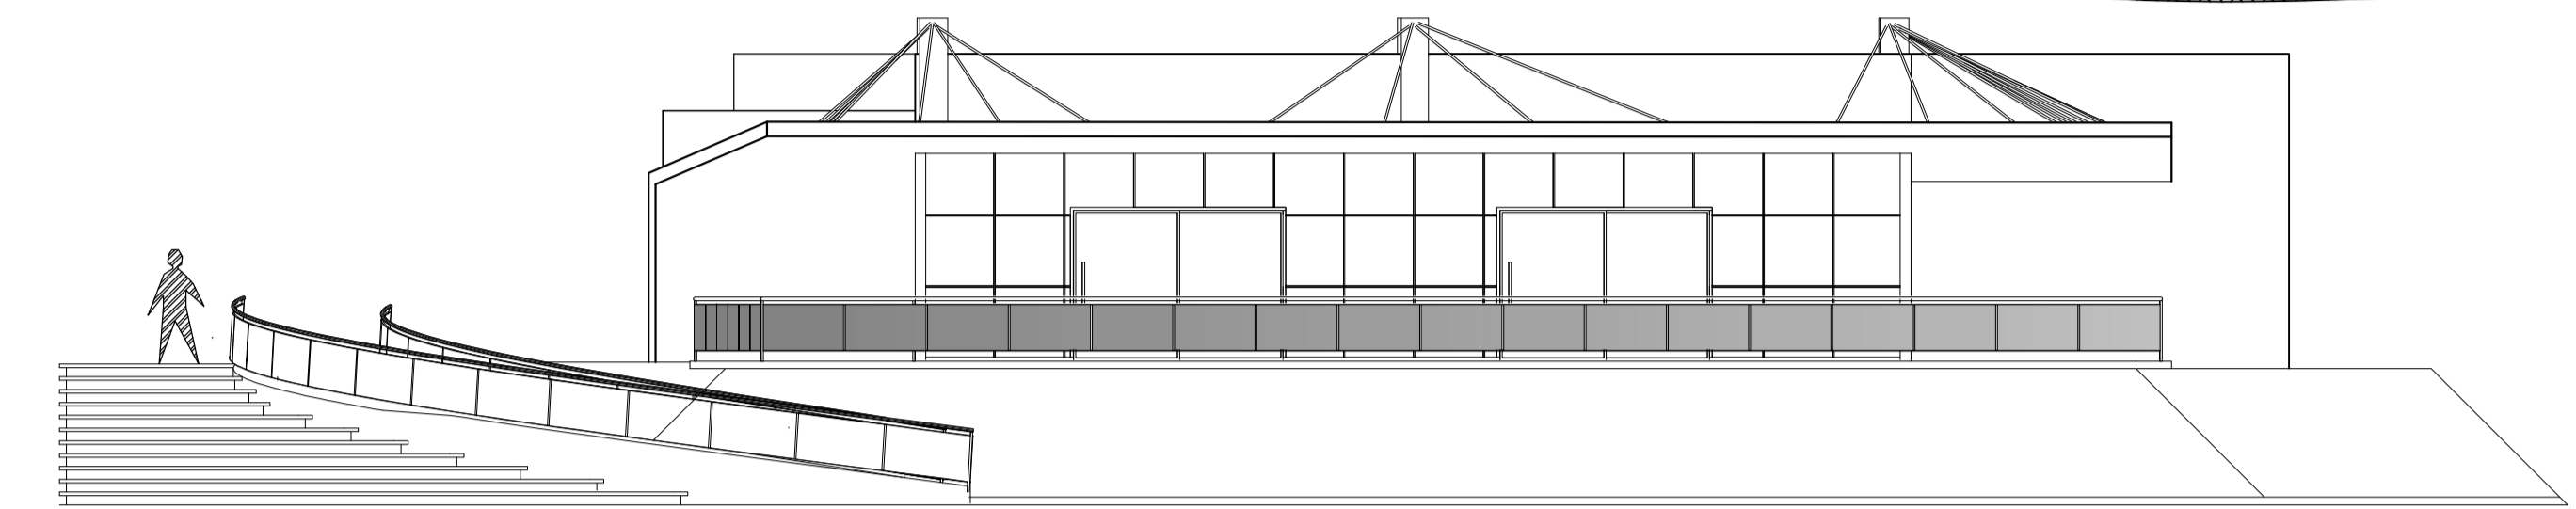


QUANTITATIVO DE JANELAS			
COD	QT	COMPRIMENTO	ALTURA
01	1	1,00	1,50
02	1	1,00	1,50
03	1	1,00	1,50
04	1	1,00	1,50
05	1	1,00	1,50
06	1	1,00	1,50
07	1	1,00	1,50
08	1	1,00	1,50
09	1	1,00	1,50
10	1	1,00	1,50
11	1	1,00	1,50
12	1	1,00	1,50
13	1	1,00	1,50
14	1	1,00	1,50
15	1	1,00	1,50
16	1	1,00	1,50
17	1	1,00	1,50
18	1	1,00	1,50
19	1	1,00	1,50
20	1	1,00	1,50

QUANTITATIVO DE PORTAS E GRADIS			
COD	Q	COMPRIMENTO	ALTURA
01	1	1,00	1,50
02	1	1,00	1,50
03	1	1,00	1,50
04	1	1,00	1,50
05	1	1,00	1,50
06	1	1,00	1,50
07	1	1,00	1,50
08	1	1,00	1,50
09	1	1,00	1,50
10	1	1,00	1,50
11	1	1,00	1,50
12	1	1,00	1,50
13	1	1,00	1,50
14	1	1,00	1,50
15	1	1,00	1,50
16	1	1,00	1,50
17	1	1,00	1,50
18	1	1,00	1,50
19	1	1,00	1,50
20	1	1,00	1,50

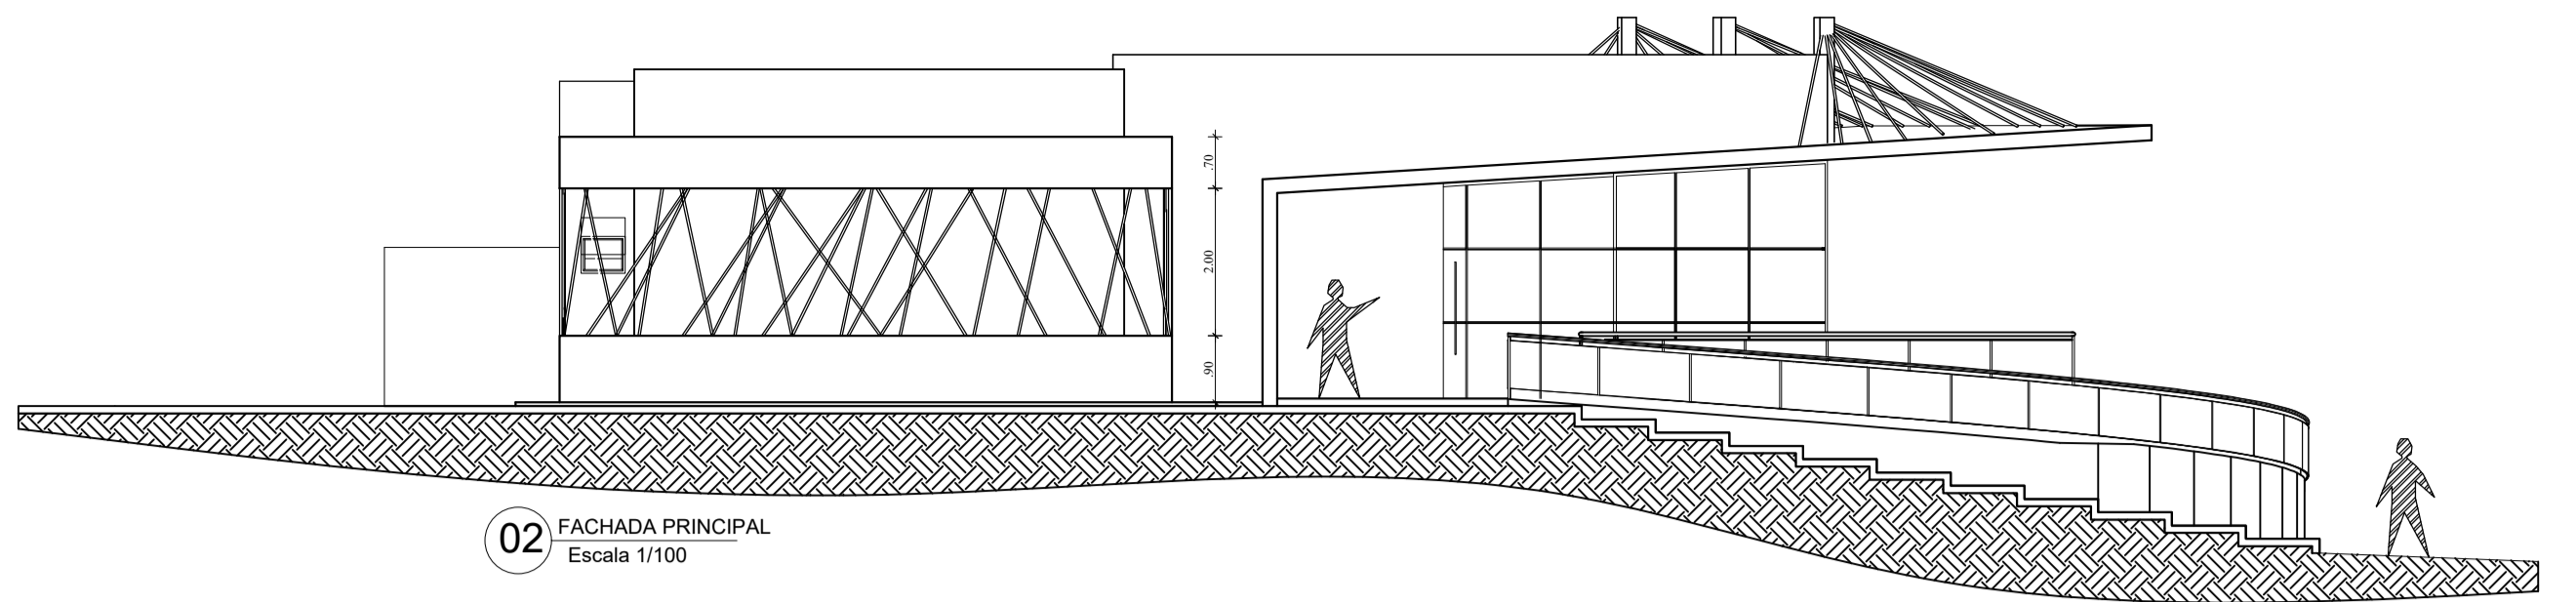

08 Localização

LAGOA DOS BURITIS

PROPRIETÁRIO:
PREFEITURA MUNICIPAL DE ÁGUA BOA-MT

ENDEREÇO DA OBRA:
ORLA LACUSTRE DA LAGOA DO BURITIS
MUNICIPIO DE ÁGUA BOA-MT

OBJETOS NA PRANCHA:
PLANTA BAIXA
CORTES
FACHADAS
PERSPECTIVA
IMPLANTAÇÃO

ÁREAS:
ÁREA RESTAURANTE 342,50 m²
ÁREA DECK 101,12 m²
ÁREA ESTACIONAMENTO 4016,00m²

RESPONSÁVEL TÉCNICO:
ALEX SANDRO PILATTI
Arquiteto e Urbanista
CAU: A109017-8

PRANCHA
01/01

REF: RESTAURANTE - Planta de piso - Térreo.dwg

DATA:
AGOSTO 2019

ESCALA:
Indicada