




02 PLANTA DE COBERTURA
Escala: 1/100

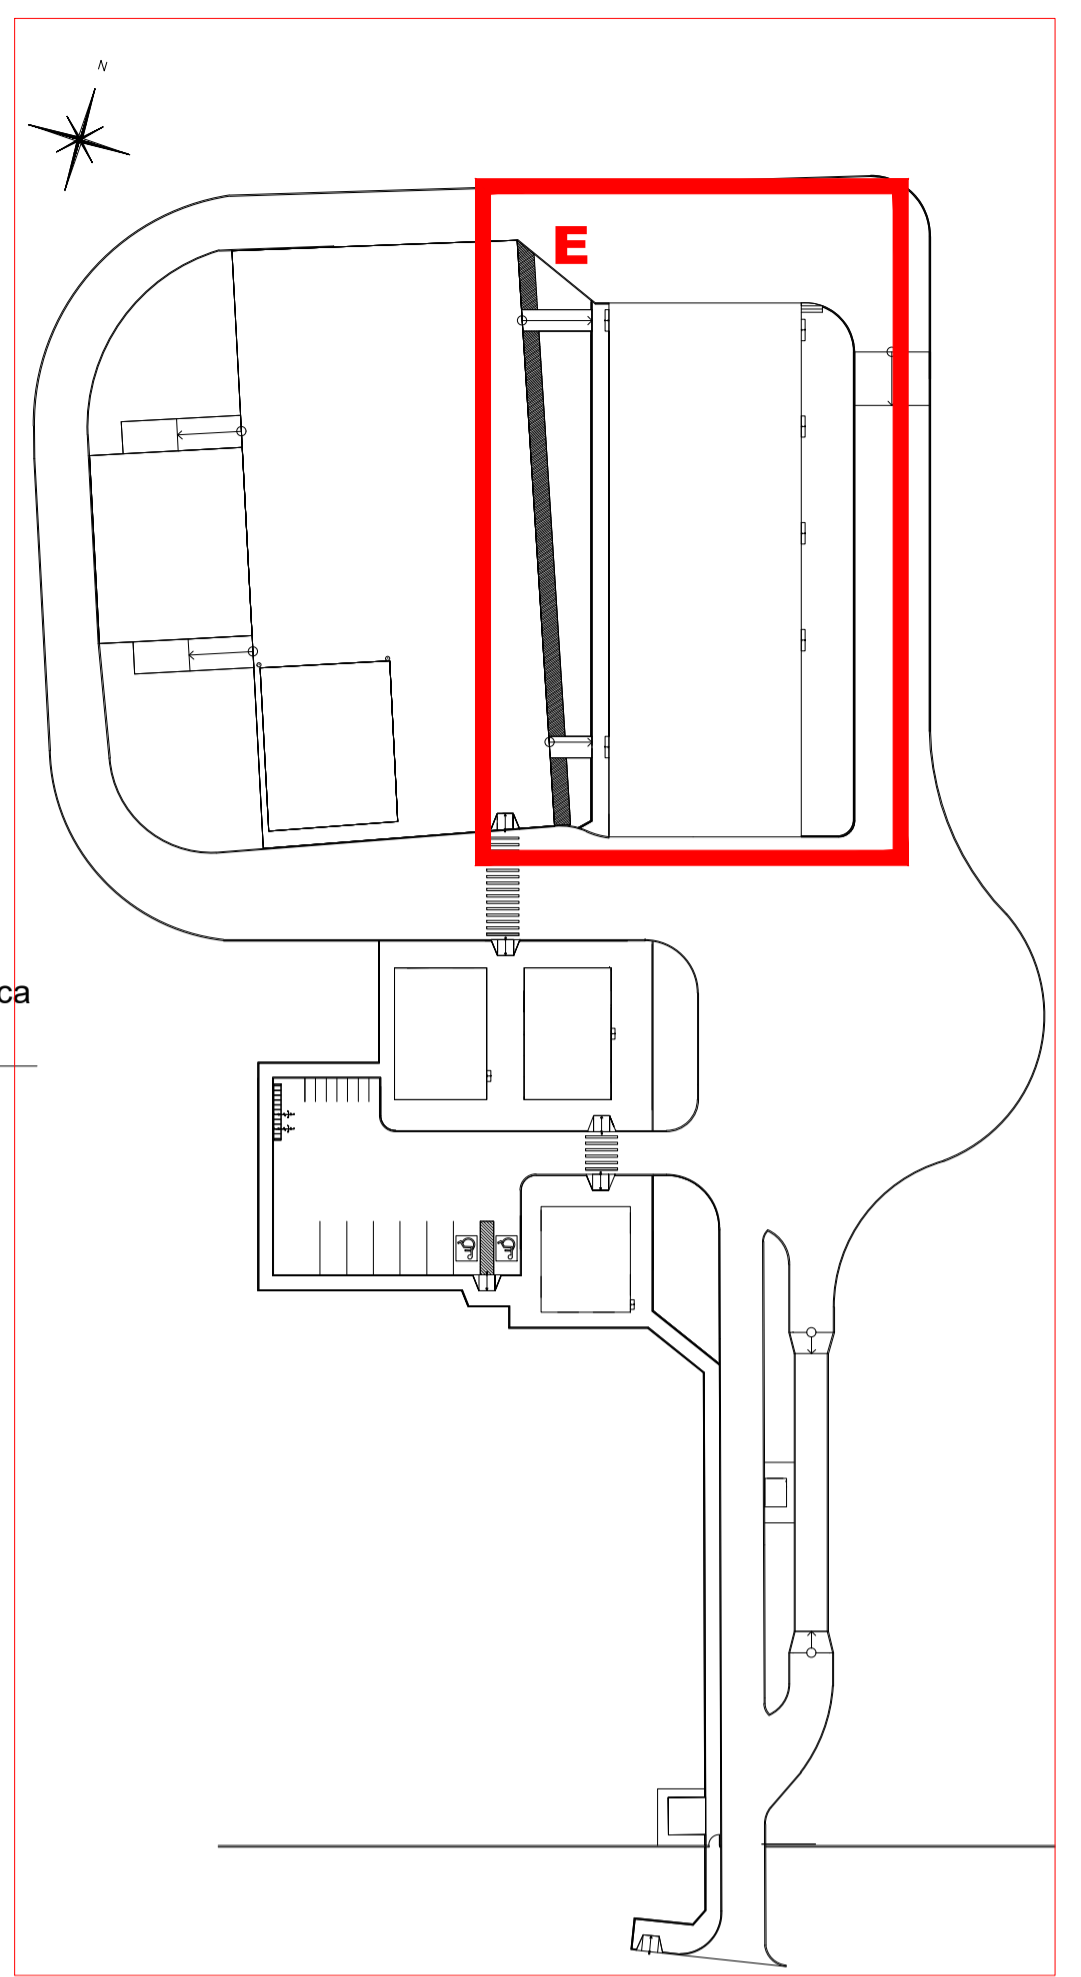


01 QUADRANTE E
Escala: SEM

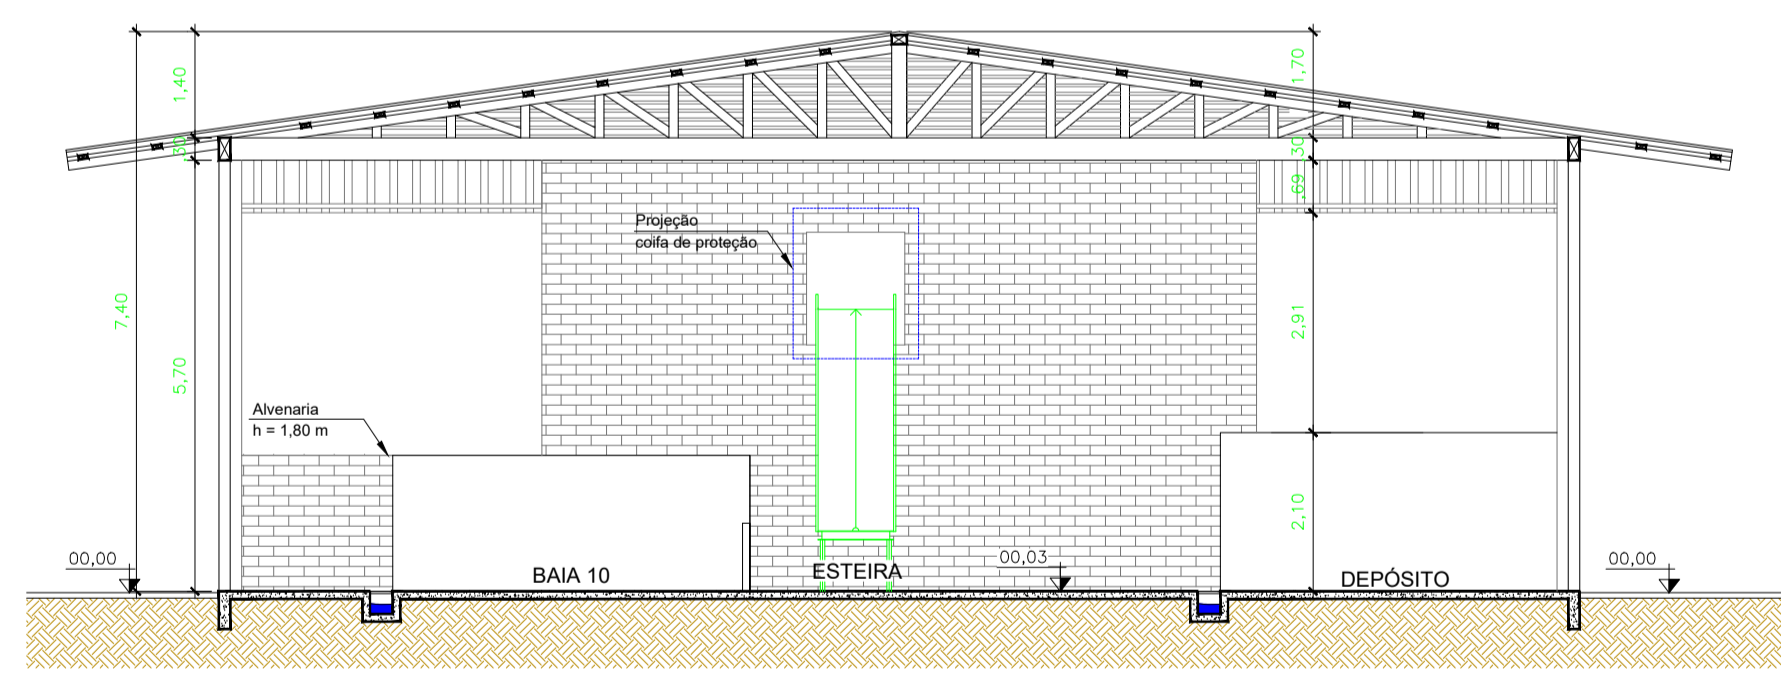

03 CORTE BB
Escala: 1/100

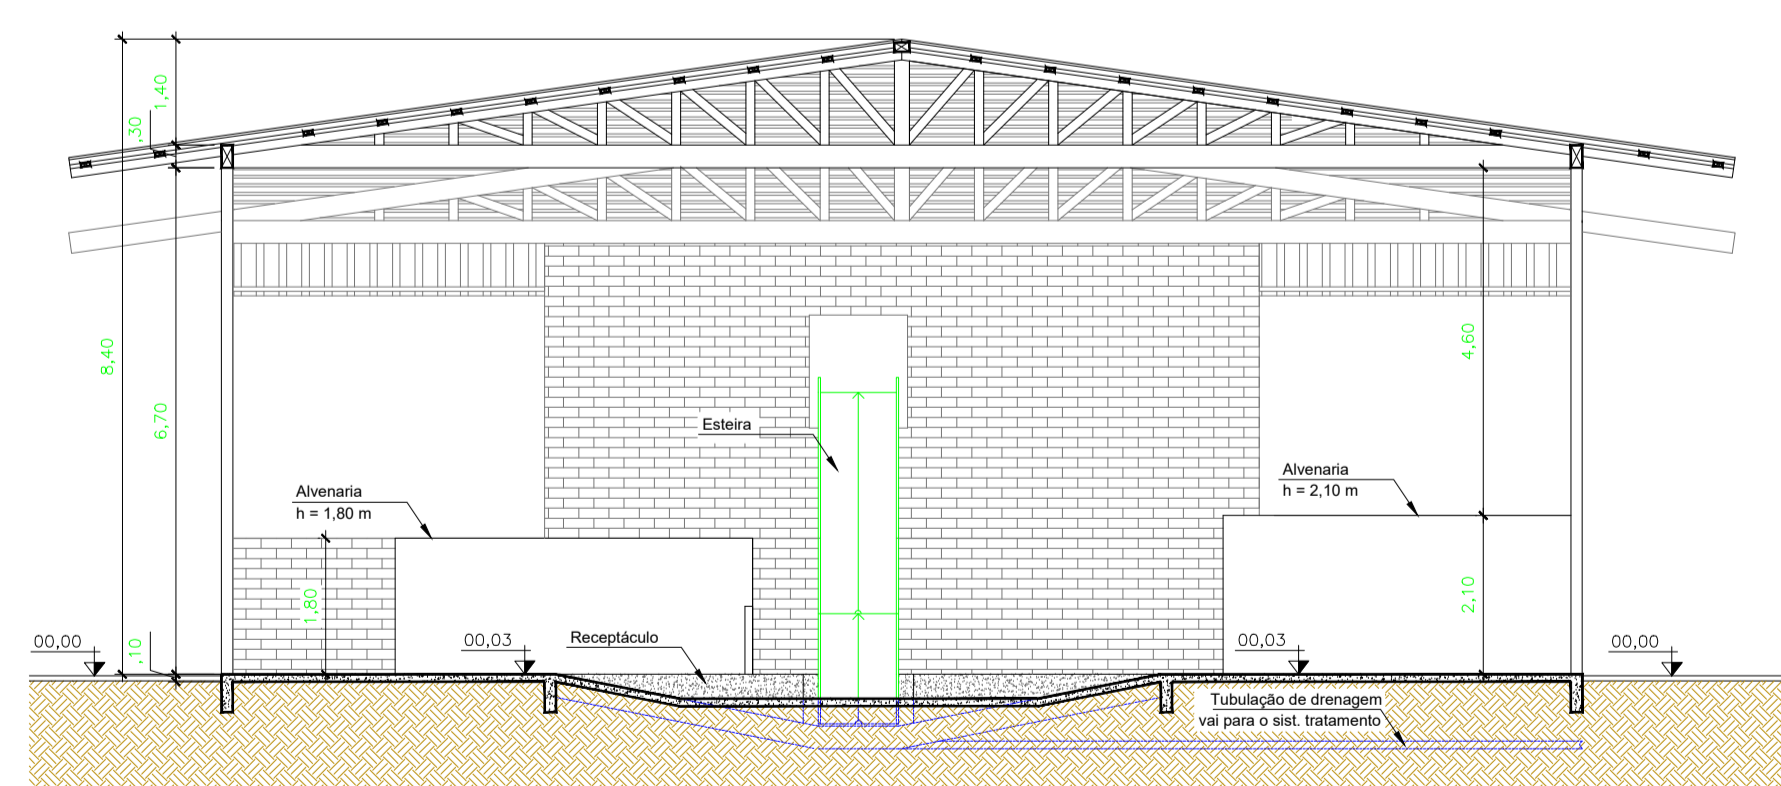

04 CORTE CC
Escala: 1/100

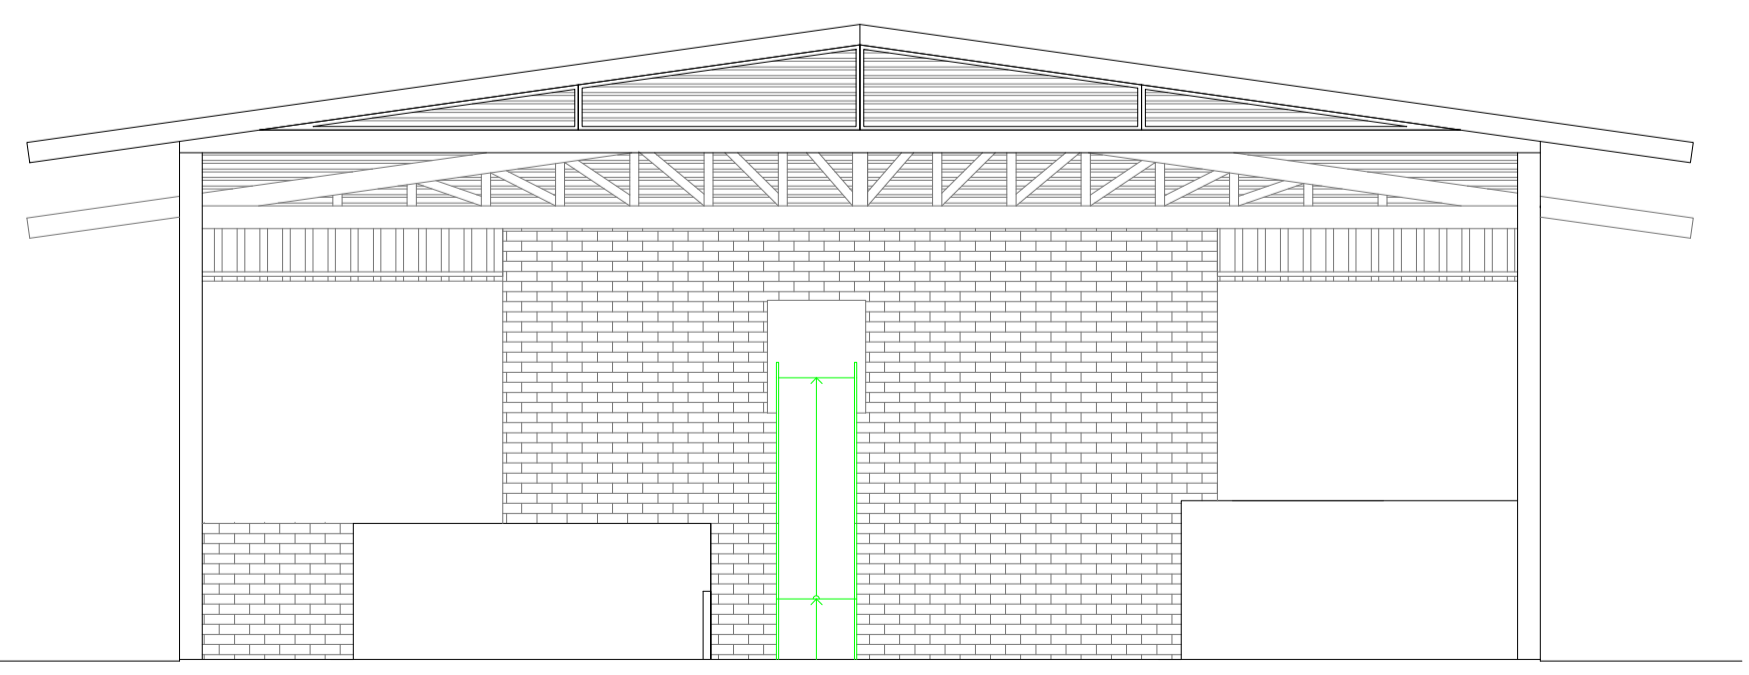

05 FACHADA
Escala: 1/100

CARIMBO:

ESTADO DE MATO GROSSO
PREFEITURA MUNICIPAL DE ÁGUA BOA - MT
SECRETARIA MUNICIPAL DE INFRAESTRUTURA DE ÁGUA BOA/MT

TIPO DA OBRA	CONSTRUÇÃO DA CENTRAL DE TRIAGEM DE RESÍDUOS SÓLIDOS URBANOS NO MUNICÍPIO DE ÁGUA BOA - MT		
PROPRIETÁRIO	PREFEITURA MUNICIPAL DE ÁGUA BOA - MT		
LOCAL	ESTRADA MUNICIPAL, S/Nº, ÁGUA BOA - MT		
INSCRIÇÃO CADASTRAL			
AUTOR DO PROJETO	CLAUDINEI DE OLIVEIRA ROSA CAU A107.452-0		
RESP. P/ EXECUÇÃO	CREA		
ESCALA	INDICADAS	ASSUNTO:	FOLHA Nº
DATA	MARÇO/2020	CENTRO DE TRIAGEM PLANTA DE COBERTURA CORTE BB, CC E FACHADA	15 /15
DESENHO			

ÁREAS (m²)	ESTATÍSTICA		COEF. APROVEIT.	Nº DE PISOS
	% OCUPAÇÃO	TÉRREO		
CENTRO DE TRIAGEM 900,00 m²				