RUA TREZE

CALÇADA EXTERNA A CONSTRUIR
801,614m²
I: 2%

RUA DOZE

RUA QUATORZE

RUA ONZE

ÁREA PERMEÁVEL GRAMA

Quadra de futsal

Quadra de areia

ESPAÇO DESTINADO AO CANTEIRO DE OBRA

Mesas de lazer
com área ser revestida
À: 4,5m² por mesa

CANTEIRO JARDIM

FOSSA SÉPTICA

TRANSFORMADOR

CAIXA DE AGUA ENTERRADA 10mil

RAMPA DE ACESSO

RAMPA DE ACESSO EXTERNA DO PROJETO Inclin. 8,33%

LEGENDA	
1	PISO GRANITE
2	PAREDES COM PINTURA ACRILÍCA
3	TETO COM ESTRUTURA APARENTE
4	PAREDES COM REVESTIMENTO CERÂMICO
5	TETO COM LAJE

PLANTA BAIXA

01/18

ASSUNTO
REFORMA E AMPLIAÇÃO E.E. 9 DE JULHO

LOGRADOURO
RUA ONZE

N.º
750

COMPLEMENTO
PRÉDIO ESCOLAR

BAIRRO
GUARUJÁ

MUNICÍPIO
ÁGUA BOA

UF
MT

CEP
78 635-000

ESCALA
INDICADA

PROPRIETÁRIO
SEC. DE ESTADO DE EDUCAÇÃO DE MATO GROSSO
CPF/CNPJ: CNPJ:
03.507.415/0008-10

PLANTA DE SITUAÇÃO

SEM ESCALA



QUADRO DE ÁREAS

ÁREA DO TERRENO	**10.000,00m²**	**100%**
ÁREA CONSTRUÍDA EXISTENTE	**2.841,513m²**	**28,415%**
ÁREA A REFORMAR	**2.841,513m²**	**28,415%**
ÁREA A AMPLIAR	**724,770m²**	**7,248%**
ÁREA CONSTRUÍDA TOTAL	**3.566,283m²**	**35,663%**
COEF. DE APROVEITAMENTO EXISTENTE	**----------**	**28,415%**
COEF. DE APROVEITAMENTO NOVO	**----------**	**35,563%**
ÁREA DA CALÇADA A REFORMAR E MUROS	**448,507m²**	**4,485%**
ÁREA DA CALÇADA AMPLIADA	**235,642m²**	**2,356%**
ÁREA PERMEÁVEL EXISTENTE	**6.709,980m²**	**67,099%**
ÁREA PERMEÁVEL NOVO	**5.749,568m²**	**57,496%**

PROPRIETÁRIO
SEC. DE ESTADO DE EDUCAÇÃO DE MATO GROSSO
CNPJ:
03.507.415/0008-10

AUTOR DO PROJETO
JOÃO CARLOS FRANÇA SANTANA
ENGENHEIRO CIVIL CREA MT 037450

JOAO CARLOS FRANCA SANTANA:83987975253
Assinado de forma digital por JOAO CARLOS FRANCA SANTANA:83987975253
Dados: 2022.03.16 22:35:36 -03'00'

RESPONSÁVEL TÉCNICO
JOÃO CARLOS FRANÇA SANTANA
ENGENHEIRO CIVIL CREA MT 037450

DEFERIMENTO

EVENTO	DATA DE ENTRADA	DATA DE ANÁLISE
EMISSÃO INICIAL	22/02/2022	07/03/2022
REVISÃO 01	16/03/2022	__/__/____
	__/__/____	__/__/____
	__/__/____	__/__/____

APROVAÇÃO

ACTUM Engenharia & Projetos


ART/RRT
1220210214792

CONTRATO
001/2021

URL
https://bit.ly/3slD55u

1 *PLANTA BAIXA*
1 : 200

A1 (594x841)

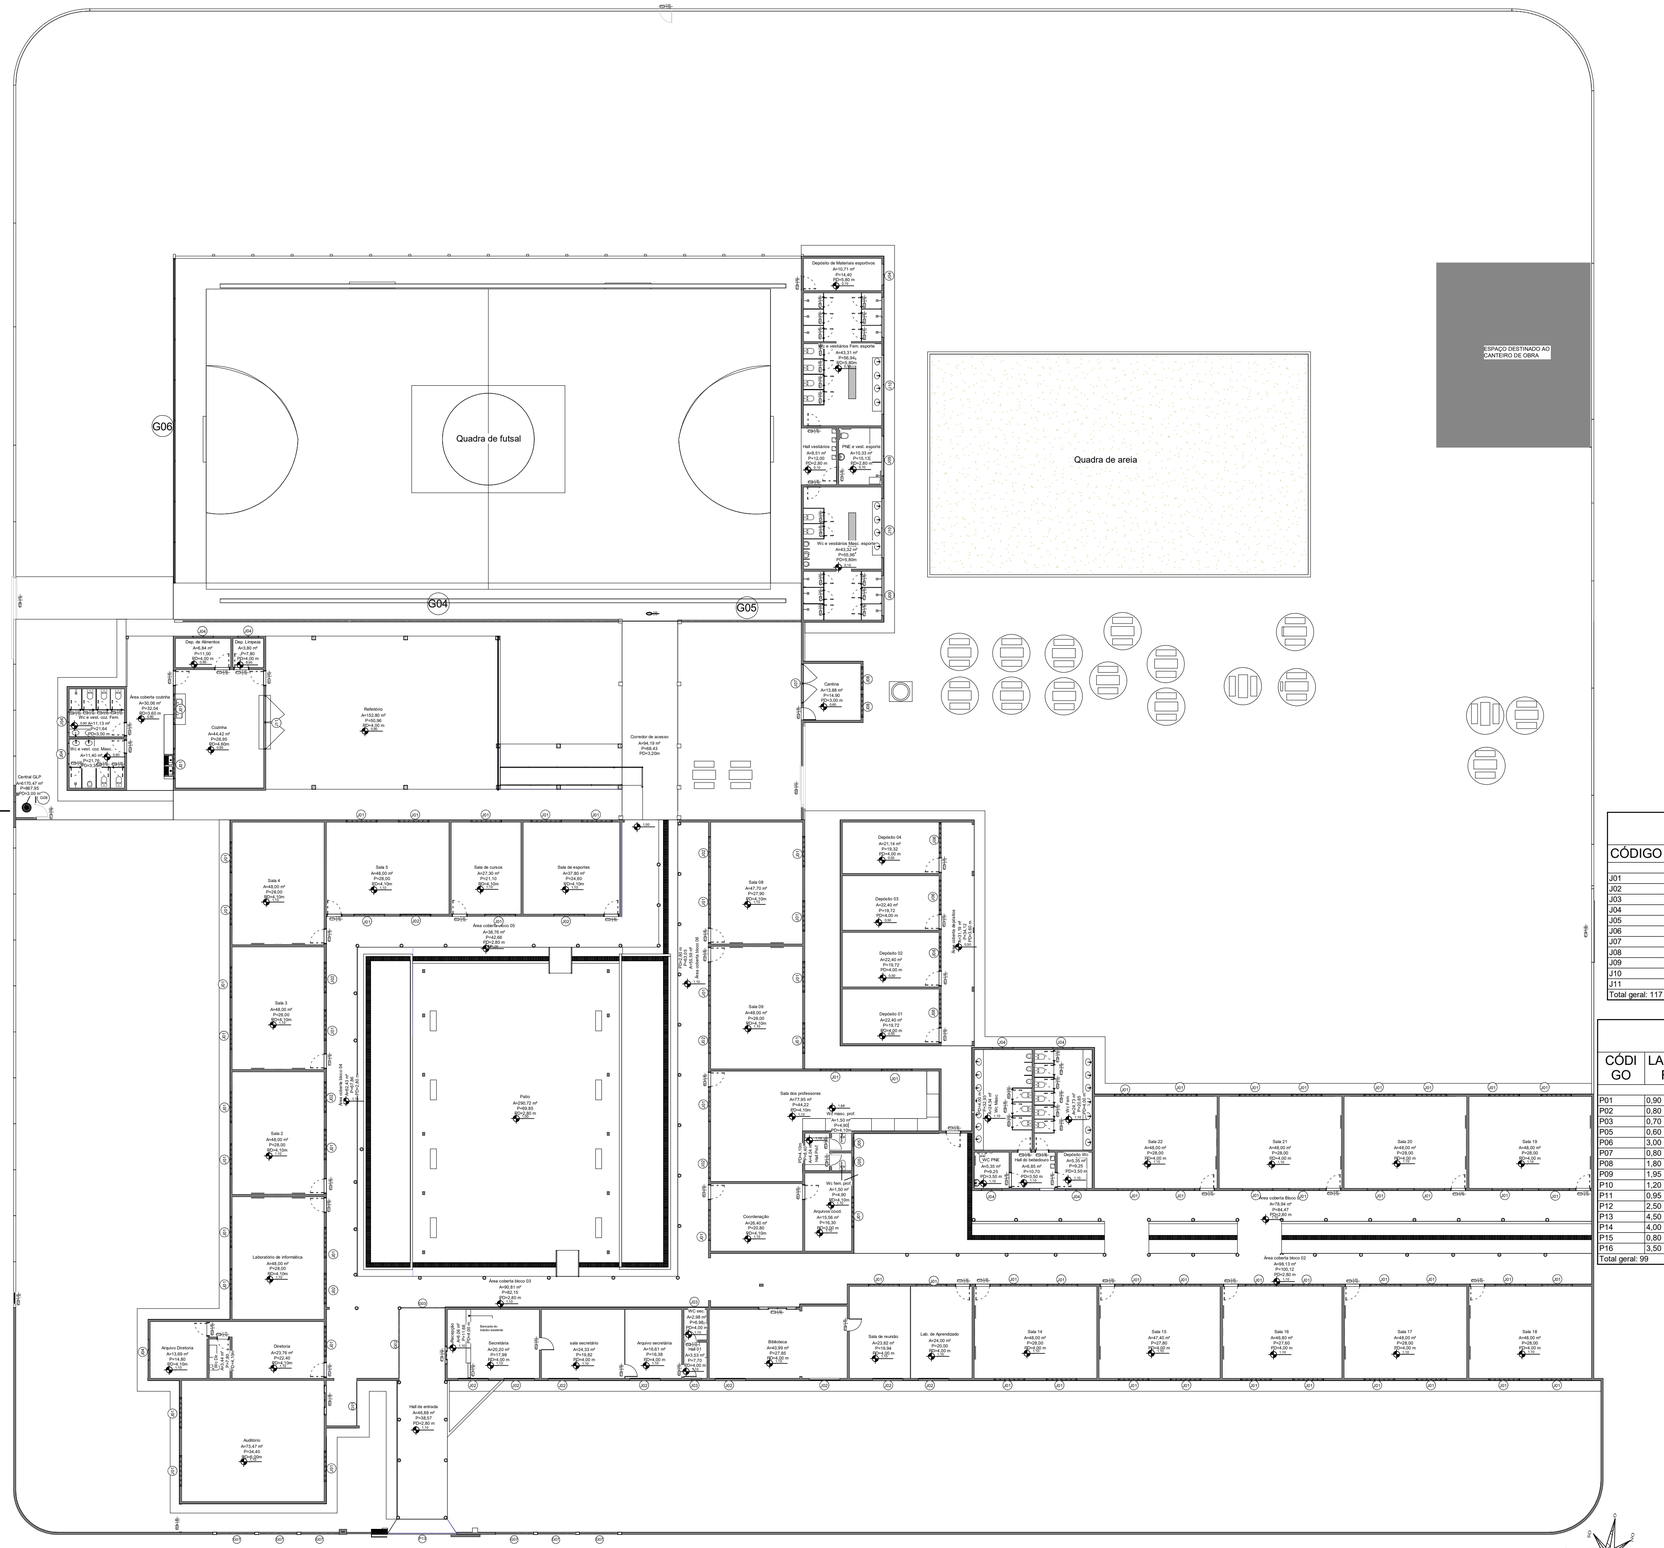

1 *PLANTA AMBIENTES/ESQUADRIAS*
1 : 200

QUADRO DE AMBIENTES

NÍVEL	AMBIENTE	ÁREA	ACABAMENTO DO PISO	ACABAMENTO DA PAREDE	ACABAMENTO DO FORRO	Comentários
PLANTA BAIXA	Sala 08	47,700 m²	GRANITINA	PINTURA ACRILICA	ESTRUTURA APARENTE	=4,10m
PLANTA BAIXA	Sala 09	48,000 m²	GRANITINA	PINTURA ACRILICA	ESTRUTURA APARENTE	=4,10m
PLANTA BAIXA	Sala 22	48,000 m²	GRANITINA	PINTURA ACRILICA	ESTRUTURA APARENTE	=4,00 m
PLANTA BAIXA	Sala 21	48,000 m²	GRANITINA	PINTURA ACRILICA	ESTRUTURA APARENTE	=4,00 m
PLANTA BAIXA	Sala 20	48,000 m²	GRANITINA	PINTURA ACRILICA	ESTRUTURA APARENTE	=4,00 m
PLANTA BAIXA	WC sec.	2,982 m²	GRANITINA	REVESTIMENTO	ESTRUTURA APARENTE	=4,00 m
PLANTA BAIXA	Sala 19	48,000 m²	GRANITINA	PINTURA ACRILICA	ESTRUTURA APARENTE	=4,00 m
PLANTA BAIXA	Arquivos cood.	15,555 m²	GRANITINA	PINTURA ACRILICA	ESTRUTURA APARENTE	=3,00 m
PLANTA BAIXA	Coordenação	26,400 m²	GRANITINA	PINTURA ACRILICA	ESTRUTURA APARENTE	=4,10m
PLANTA BAIXA	Wc masc. prof.	1,495 m²	GRANITINA	REVESTIMENTO	PINTURA SOBRE A LAJE	=4,10m
PLANTA BAIXA	Wc fem. prof.	1,495 m²	GRANITINA	REVESTIMENTO	PINTURA SOBRE A LAJE	=4,10m
PLANTA BAIXA	Central GLP	6170,474 m²	GRANITINA	PINTURA ACRILICA	ESTRUTURA APARENTE	=3,00 m
PLANTA BAIXA	Sala dos professores	77,949 m²	GRANITINA	PINTURA ACRILICA	ESTRUTURA APARENTE	=4,10m
PLANTA BAIXA	Cantina	13,875 m²	GRANITINA	PINTURA ACRILICA	ESTRUTURA APARENTE	=3,00 m
PLANTA BAIXA	Cozinha	44,419 m²	GRANITINA	PINTURA ACRILICA	ESTRUTURA APARENTE	=4,60m
PLANTA BAIXA	Dep. Limpeza	3,800 m²	GRANITINA	PINTURA ACRILICA	ESTRUTURA APARENTE	=4,00 m
PLANTA BAIXA	Dep. de Alimentos	6,840 m²	GRANITINA	PINTURA ACRILICA	ESTRUTURA APARENTE	=4,00 m
PLANTA BAIXA	Arquivo Diretoria	13,690 m²	GRANITINA	PINTURA ACRILICA	ESTRUTURA APARENTE	=4,10m
PLANTA BAIXA	Wc Dir.	3,443 m²	GRANITINA	PINTURA ACRILICA	ESTRUTURA APARENTE	=4,10m
PLANTA BAIXA	Sala 4	48,000 m²	GRANITINA	PINTURA ACRILICA	ESTRUTURA APARENTE	=4,10m
PLANTA BAIXA	Sala de cursos	27,300 m²	GRANITINA	PINTURA ACRILICA	ESTRUTURA APARENTE	=4,10m
PLANTA BAIXA	Sala 5	48,000 m²	GRANITINA	PINTURA ACRILICA	ESTRUTURA APARENTE	=4,10m
PLANTA BAIXA	Sala 3	48,000 m²	GRANITINA	PINTURA ACRILICA	ESTRUTURA APARENTE	=4,10m
PLANTA BAIXA	Lab. de Aprendizado	24,000 m²	GRANITINA	PINTURA ACRILICA	ESTRUTURA APARENTE	=4,00 m
PLANTA BAIXA	Sala 14	48,000 m²	GRANITINA	PINTURA ACRILICA	ESTRUTURA APARENTE	=4,00 m
PLANTA BAIXA	Sala 15	47,400 m²	GRANITINA	PINTURA ACRILICA	ESTRUTURA APARENTE	=4,00 m
PLANTA BAIXA	Sala 16	46,800 m²	GRANITINA	PINTURA ACRILICA	ESTRUTURA APARENTE	=4,00 m
PLANTA BAIXA	Sala 17	48,000 m²	GRANITINA	PINTURA ACRILICA	ESTRUTURA APARENTE	=4,00 m
PLANTA BAIXA	Secretária	20,197 m²	GRANITINA	PINTURA ACRILICA	ESTRUTURA APARENTE	=4,00 m
PLANTA BAIXA	Hall 01	3,525 m²	GRANITINA	PINTURA ACRILICA	ESTRUTURA APARENTE	=4,00 m
PLANTA BAIXA	sala secretário	24,326 m²	GRANITINA	PINTURA ACRILICA	ESTRUTURA APARENTE	=4,00 m
PLANTA BAIXA	Arquivo secretária	16,607 m²	GRANITINA	PINTURA ACRILICA	ESTRUTURA APARENTE	=4,00 m
PLANTA BAIXA	Sala 18	48,000 m²	GRANITINA	PINTURA ACRILICA	ESTRUTURA APARENTE	=4,00 m
PLANTA BAIXA	Biblioteca	40,985 m²	GRANITINA	PINTURA ACRILICA	ESTRUTURA APARENTE	=4,00 m
PLANTA BAIXA	Laboratório de informática	48,000 m²	GRANITINA	PINTURA ACRILICA	ESTRUTURA APARENTE	=4,10m
PLANTA BAIXA	Auditório	73,470 m²	GRANITINA	PINTURA ACRILICA	ESTRUTURA APARENTE	=6,00m
PLANTA BAIXA	Sala 2	48,000 m²	GRANITINA	PINTURA ACRILICA	ESTRUTURA APARENTE	=4,10m
PLANTA BAIXA	Sala de esportes	37,800 m²	GRANITINA	PINTURA ACRILICA	ESTRUTURA APARENTE	=4,10m
PLANTA BAIXA	Depósito de Materiais esportivos	10,710 m²	GRANITINA	PINTURA ACRILICA	ESTRUTURA APARENTE	=5,80 m
PLANTA BAIXA	Área coberta Bloco 01	78,943 m²	GRANITINA	PINTURA ACRILICA	ESTRUTURA APARENTE	=2,80 m
PLANTA BAIXA	Área coberta bloco 02	98,126 m²	GRANITINA	PINTURA ACRILICA	ESTRUTURA APARENTE	=2,80 m
PLANTA BAIXA	Hall Prof.	4,040 m²	GRANITINA	PINTURA ACRILICA	ESTRUTURA APARENTE	=4,10m
PLANTA BAIXA	Refeitório	152,800 m²	GRANITINA	PINTURA ACRILICA	ESTRUTURA APARENTE	=4,00 m
PLANTA BAIXA	Área coberta cozinha	30,056 m²	GRANITINA	PINTURA ACRILICA	ESTRUTURA APARENTE	=3,60 m
PLANTA BAIXA	Diretoria	23,760 m²	GRANITINA	PINTURA ACRILICA	ESTRUTURA APARENTE	=4,10m
PLANTA BAIXA	Depósito 04	21,138 m²	GRANITINA	PINTURA ACRILICA	ESTRUTURA APARENTE	=4,00 m
PLANTA BAIXA	Depósito 03	22,401 m²	GRANITINA	PINTURA ACRILICA	ESTRUTURA APARENTE	=4,00 m
PLANTA BAIXA	Depósito 02	22,401 m²	GRANITINA	PINTURA ACRILICA	ESTRUTURA APARENTE	=4,00 m
PLANTA BAIXA	Depósito 01	22,401 m²	GRANITINA	PINTURA ACRILICA	ESTRUTURA APARENTE	=4,00 m
PLANTA BAIXA	Recepção	6,059 m²	GRANITINA	PINTURA ACRILICA	ESTRUTURA APARENTE	=4,00 m
PLANTA BAIXA	Sala de reunião	23,820 m²	GRANITINA	PINTURA ACRILICA	ESTRUTURA APARENTE	=4,00 m
PLANTA BAIXA	WC PNE	5,346 m²	GRANITINA	REVESTIMENTO	ESTRUTURA APARENTE	=3,50 m
PLANTA BAIXA	Depósito Wc	5,346 m²	GRANITINA	PINTURA ACRILICA	ESTRUTURA APARENTE	=3,50 m
PLANTA BAIXA	Wc Fem.	24,726 m²	GRANITINA	REVESTIMENTO	ESTRUTURA APARENTE	=4,00 m
PLANTA BAIXA	Wc Masc.	24,542 m²	GRANITINA	REVESTIMENTO	ESTRUTURA APARENTE	=4,00 m
PLANTA BAIXA	Área coberta depósitos	31,185 m²	GRANITINA	PINTURA ACRILICA	ESTRUTURA APARENTE	=3,60 m
PLANTA BAIXA	Área coberta bloco 06	55,594 m²	GRANITINA	PINTURA ACRILICA	ESTRUTURA APARENTE	=2,80 m
PLANTA BAIXA	Área coberta bloco 05	38,765 m²	GRANITINA	PINTURA ACRILICA	ESTRUTURA APARENTE	=2,80 m
PLANTA BAIXA	Área coberta bloco 03	90,806 m²	GRANITINA	PINTURA ACRILICA	ESTRUTURA APARENTE	=2,80 m
PLANTA BAIXA	Wc e vestiários Masc. esporte	43,324 m²	GRANITINA	REVESTIMENTO	ESTRUTURA APARENTE	=5,80m
PLANTA BAIXA	PNE e vest. esporte	10,328 m²	GRANITINA	REVESTIMENTO	PINTURA SOBRE A LAJE	=2,80 m
PLANTA BAIXA	Wc e vestiários Fem. esporte	43,310 m²	GRANITINA	REVESTIMENTO	ESTRUTURA APARENTE	=5,80m
PLANTA BAIXA	Hall vestiários	8,510 m²	GRANITINA	PINTURA ACRILICA	PINTURA SOBRE A LAJE	=2,80 m
PLANTA BAIXA	Wc e vest. coz. Fem.	11,127 m²	GRANITINA	REVESTIMENTO	PINTURA SOBRE A LAJE	=3,00 m
PLANTA BAIXA	Wc e vest. coz. Masc.	11,398 m²	GRANITINA	REVESTIMENTO	ESTRUTURA APARENTE	=3,35m
PLANTA BAIXA	Corredor de acesso	94,186 m²	GRANITINA	PINTURA ACRILICA	ESTRUTURA APARENTE	=3,20m
PLANTA BAIXA	Patio	290,722 m²	CONCRETO DESEMPENADO	PINTURA ACRILICA	ESTRUTURA APARENTE	=2,80 m
PLANTA BAIXA	Área coberta bloco 04	62,428 m²	GRANITINA	PINTURA ACRILICA	ESTRUTURA APARENTE	=2,80 m
PLANTA BAIXA	Hall do bebedouro	6,846 m²	GRANITINA	PINTURA ACRILICA	ESTRUTURA APARENTE	=3,50 m
PLANTA BAIXA	Hall de entrada	46,884 m²	GRANITINA	PINTURA ACRILICA	ESTRUTURA APARENTE	=2,80 m
Total geral: 70		8838,554 m²				

QUADRO DE JANELAS

CÓDIGO	LARGURA	ALTURA	PEITORIL	QTDE
J01	2,00	1,20	<varia>	73
J02	2,00	0,70	2,60	17
J03	0,70	0,70	2,80	2
J04	1,30	0,50	<varia>	10
J05	0,60	0,50	1,80	2
J06	2,00	1,50	1,50	4
J07	2,55	1,24	0,30	1
J08	1,50	1,00	2,40	2
J09	2,55	0,50	2,10	3
J10	3,80	0,50	2,10	2
J11	3,50	1,20	1,10	1
Total geral: 117				

QUADRO DE PORTAS

CÓDIGO	LARGURA	ALTURA	QTDE	ESPECIFICAÇÃO
P01	0,90	2,10	35	MADEIRA/ ABRIR/ 1 FOLHA
P02	0,80	2,10	13	MADEIRA/ ABRIR/ 1 FOLHA
P03	0,70	2,10	4	MADEIRA / ABRIR/1 FOLHA
P05	0,60	2,10	34	VENEZIANA/ ABRIR/ 1FOLHA
P06	3,00	2,10	2	METÁLICA / CORRER/ 1 FOLHA
P07	0,80	1,50	2	METÁLICA / ABRIR /1 FOLHA
P08	1,80	1,50	1	METÁLICA / CORRER/ 1 FOLHA
P09	1,95	2,10	1	VIDRO/ CORRER/ 2 FOLHAS
P10	1,20	2,10	1	VIDRO/ CORRER/ 2 FOLHAS
P11	0,95	1,10	1	MADEIRA / ABRIR/1 FOLHAS
P12	2,50	2,10	1	VIDRO/ CORRER/ 4 FOLHAS
P13	4,50	2,00	1	GRADE METALICA /CORRER/1 F
P14	4,00	1,90	1	METALICO/ CORRER /1FOLHA
P15	0,80	2,10	1	METÁLICA / ABRIR /1 FOLHA
P16	3,50	2,10	1	METÁLICA / CORRER/ 1 FOLHA
Total geral: 99				

PLANTA DE ESQUADRIAS

02/18

ASSUNTO
REFORMA E AMPLIAÇÃO E.E. 9 DE JULHO

LOGRADOURO RUA ONZE
N.º 750
COMPLEMENTO PRÉDIO ESCOLAR
BAIRRO GUARUJÁ
MUNICÍPIO ÁGUA BOA
UF MT
CEP 78 635-000
ESCALA INDICADA

PROPRIETÁRIO
SEC. DE ESTADO DE EDUCAÇÃO DE MATO GROSSO
CPF/CNPJ: CNPJ 03.507.415/0008-10

PLANTA DE SITUAÇÃO
SEM ESCALA



QUADRO DE ÁREAS

ÁREA DO TERRENO	10.000,00m²	100%
ÁREA CONSTRUÍDA EXISTENTE	2.841,513m²	28,415%
ÁREA A REFORMAR	2.841,513m²	28,415%
ÁREA A AMPLIAR	724,770m²	7,248%
ÁREA CONSTRUÍDA TOTAL	3.566,283m²	35,663%
COEF. DE APROVEITAMENTO EXISTENTE	----------	28,415%
COEF. DE APROVEITAMENTO NOVO	----------	35,563%
ÁREA DA CALÇADA A REFORMAR E MUROS	448,507m²	4,485%
ÁREA DA CALÇADA AMPLIADA	235,642m²	2,356%
ÁREA PERMEÁVEL EXISTENTE	6.709,980m²	67,099%
ÁREA PERMEÁVEL NOVO	5.749,568m²	57,496%

PROPRIETÁRIO
SEC. DE ESTADO DE EDUCAÇÃO DE MATO GROSSO
CNPJ
03.507.415/0008-10

AUTOR DO PROJETO
JOÃO CARLOS FRANÇA SANTANA
ENGENHEIRO CIVIL CREA MT 037450

JOAO CARLOS FRANCA SANTANA:83987975253
Assinado de forma digital por JOAO CARLOS FRANCA SANTANA:83987975253
Dados: 2022.03.16 22:36:17 -03'00'

RESPONSÁVEL TÉCNICO
JOÃO CARLOS FRANÇA SANTANA
ENGENHEIRO CIVIL CREA MT 037450

DEFERIMENTO


EVENTO	DATA DE ENTRADA	DATA DE ANÁLISE
EMISSÃO INICIAL	22/02/2022	07/03/2022
REVISÃO 01	16/03/2022	__/__/____
	__/__/____	__/__/____
	__/__/____	__/__/____

APROVAÇÃO

ACTUM Engenharia & Projetos

ART/RRT 1220210214792
CONTRATO 001/2021
URL https://bit.ly/3sID55u

A1 (594x841)

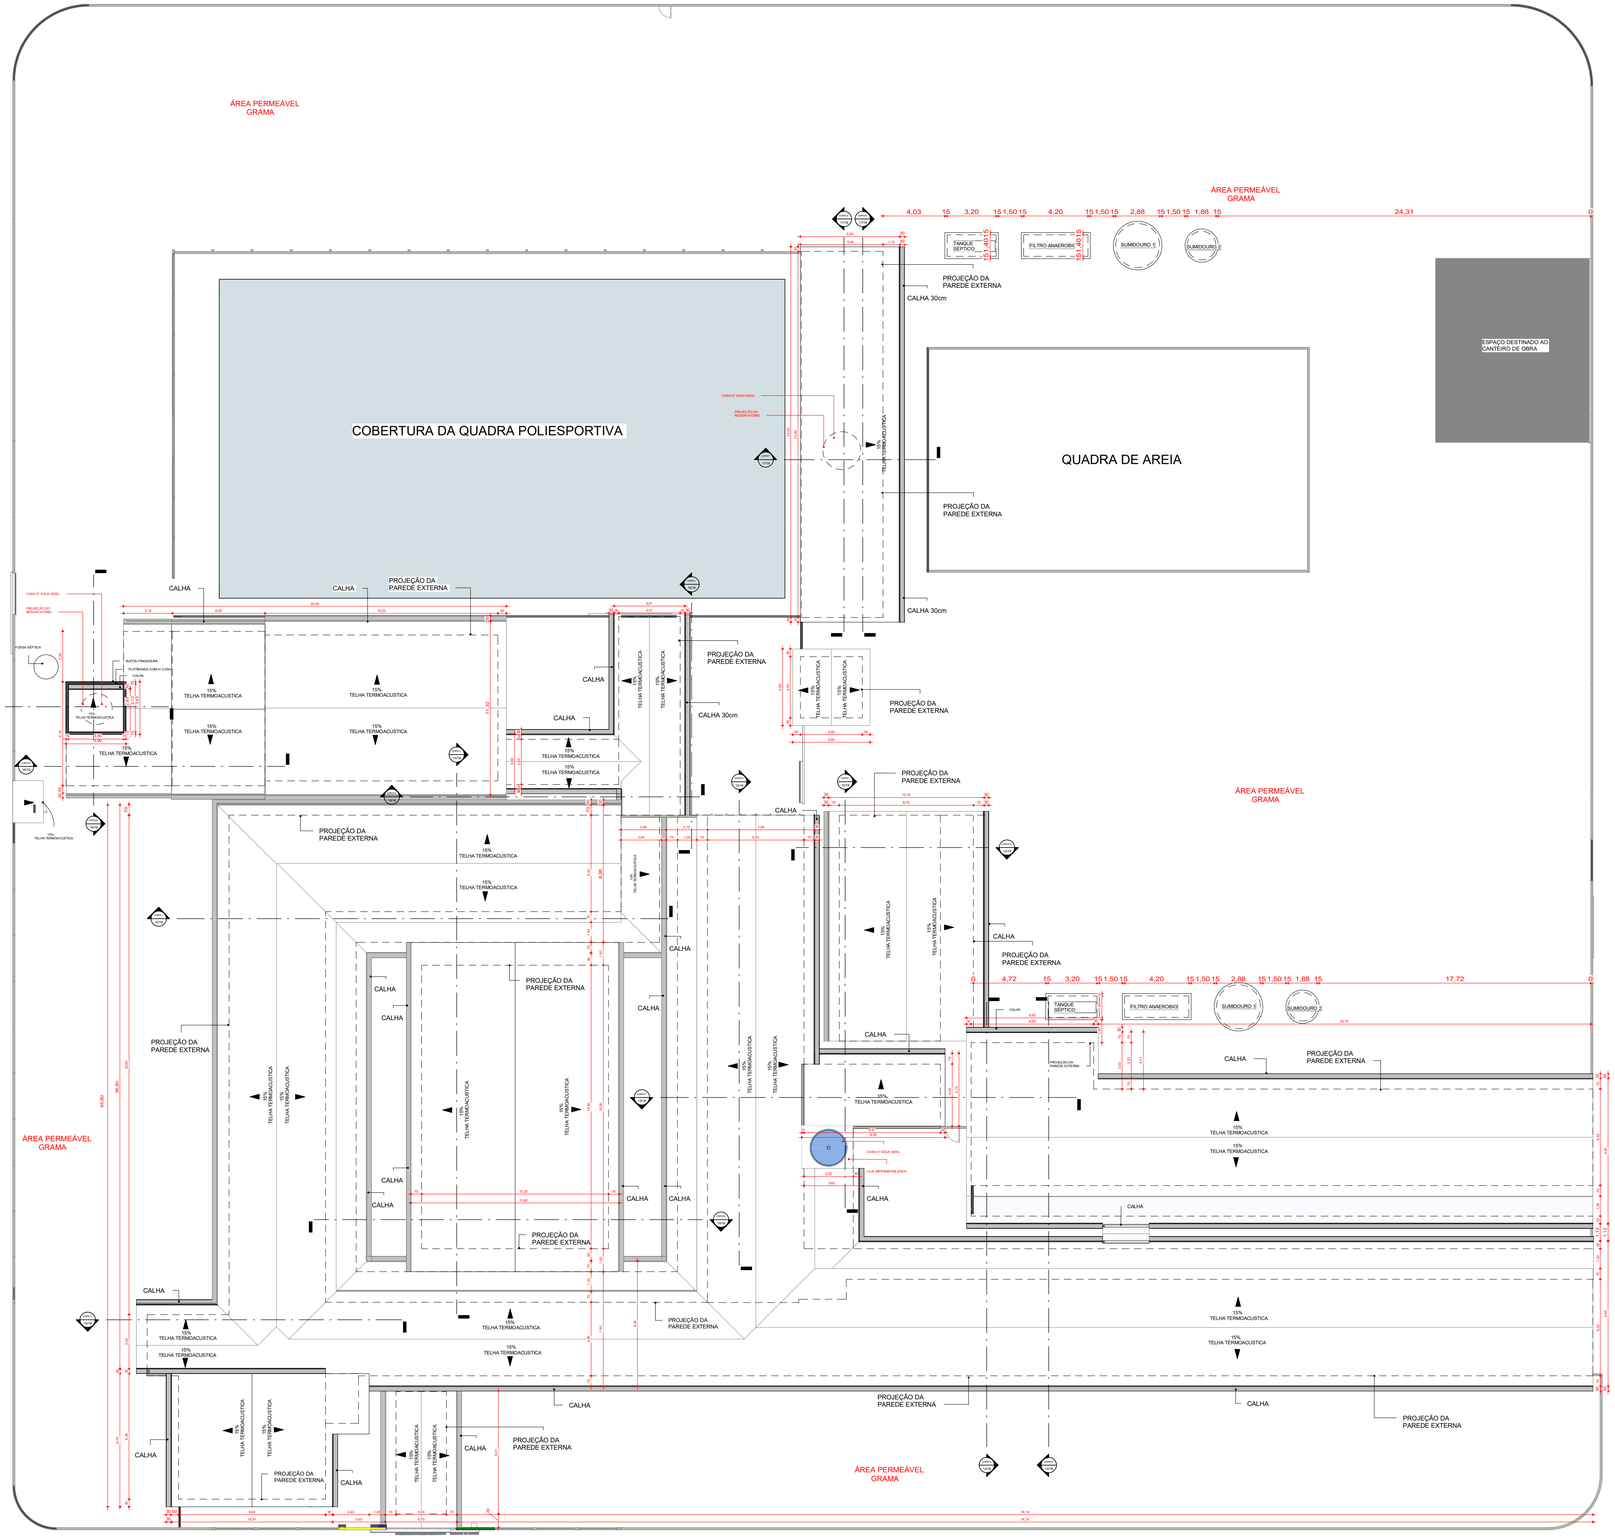
ÁREA PERMEÁVEL
GRAMA
COBERTURA DA QUADRA POLIESPORTIVA
QUADRA DE AREIA
ESPAÇO DESTINADO AO CANTEIRO DE OBRA
TANQUE SÉPTICO
FILTRO ANAERÓBIO
SUMIDOURO 1
SUMIDOURO 2
PROJEÇÃO DA PAREDE EXTERNA
CALHA
CALHA 30cm
TELHA TERMOACUSTICA
15%
CASA D' AGUA 3000L
PROJEÇÃO DO RESERVATÓRIO
FOSSA SÉPTICA
RUFO/ PINGADEIRA
PLATIBANDA COM H= 2,20m
CAIXA DE GORDURA
CAIXA DE INSPEÇÃO
CAIXA DE PASSAGEM
CAIXA DE PASSAGEM
CAIXA DE PASSAGEM