




1 *FACHADA FRONTAL*
1 : 200

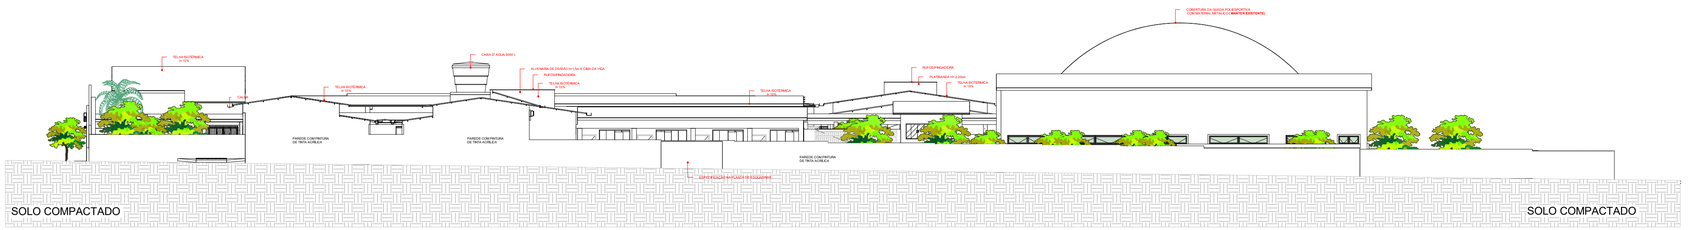


2 *FACHADA LATERAL DIREITA*
1 : 200

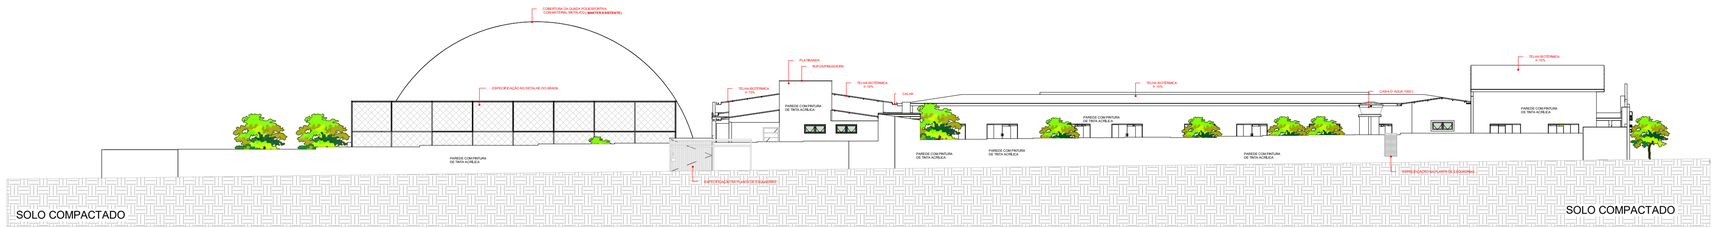


3 *FACHADA LATERAL ESQUERDA*
1 : 200

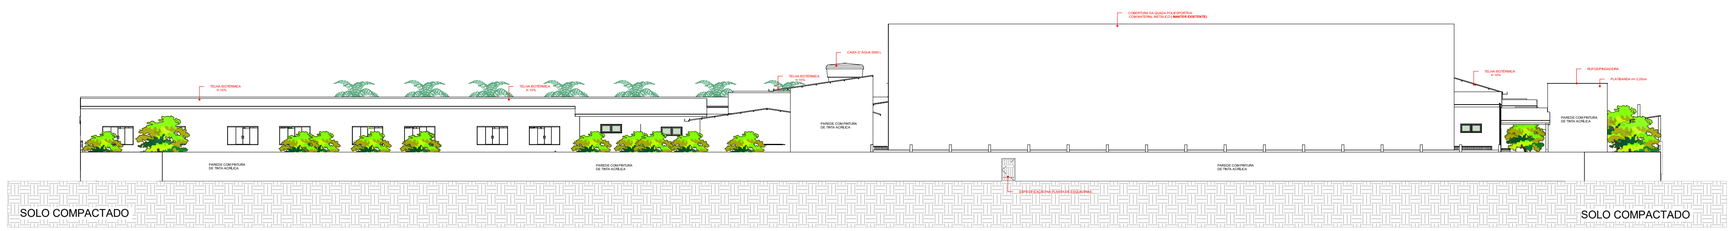

4 *FACHADA POSTERIOR*
1 : 200

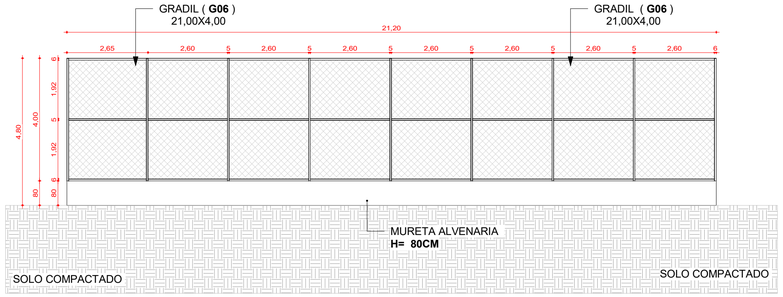

6 *DETALHE GRADIL QUADRA*
1 : 100

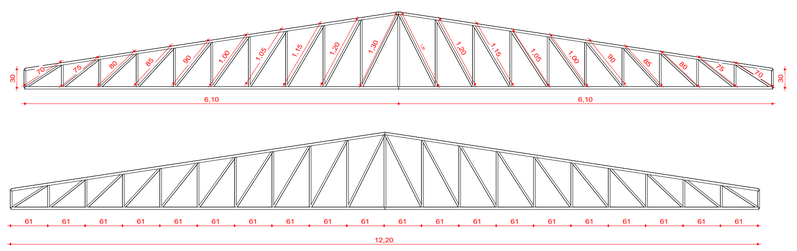

7 *DETALHE TRELIÇA*
1 : 50

FACHADAS/ DETALHES

11/18

ASSUNTO
REFORMA E AMPLIAÇÃO E.E. 9 DE JULHO

LOGRADOURO RUA ONZE
N.º 750
COMPLEMENTO PRÉDIO ESCOLAR
BAIRRO GUARUJÁ
MUNICÍPIO ÁGUA BOA
UF MT
CEP 78 635-000
ESCALA INDICADA

PROPRIETÁRIO
SEC. DE ESTADO DE EDUCAÇÃO DE MATO GROSSO
CPF/CNPJ: CNPJ: 03.507.415/0008-10

PLANTA DE SITUAÇÃO
SEM ESCALA



QUADRO DE ÁREAS

ÁREA DO TERRENO	10.000,00m²	100%
ÁREA CONSTRUÍDA EXISTENTE	2.841,513m²	28,415%
ÁREA A REFORMAR	2.841,513m²	28,415%
ÁREA A AMPLIAR	724,770m²	7,248%
ÁREA CONSTRUÍDA TOTAL	3.566,283m²	35,663%
COEF. DE APROVEITAMENTO EXISTENTE	----------	28,415%
COEF. DE APROVEITAMENTO NOVO	----------	35,563%
ÁREA DA CALÇADA A REFORMAR E MUROS	448,507m²	4,485%
ÁREA DA CALÇADA AMPLIADA	235,642m²	2,356%
ÁREA PERMEÁVEL EXISTENTE	6.709,980m²	67,099%
ÁREA PERMEÁVEL NOVO	5.749,568m²	57,496%

PROPRIETÁRIO
SEC. DE ESTADO DE EDUCAÇÃO DE MATO GROSSO
CNPJ:
03.507.415/0008-10

AUTOR DO PROJETO
JOÃO CARLOS FRANÇA SANTANA
ENGENHEIRO CIVIL CREA MT 037450

JOAO CARLOS FRANCA SANTANA:83987975253
Assinado de forma digital por JOAO CARLOS FRANCA SANTANA:83987975253
Dados: 2022.03.16 22:40:42 -03'00'

RESPONSÁVEL TÉCNICO
JOÃO CARLOS FRANÇA SANTANA
ENGENHEIRO CIVIL CREA MT 037450


DEFERIMENTO

EVENTO	DATA DE ENTRADA	DATA DE ANÁLISE	APROVAÇÃO
EMISSÃO INICIAL	22/02/2022	07/03/2022	
REVISÃO 01	16/03/2022	___/___/___	
	___/___/___	___/___/___	
	___/___/___	___/___/___	

ACTUM Engenharia & Projetos

ART/RRT 1220210214792
CONTRATO 001/2021
URL https://bit.ly/3sID55u

A1 (594x841)

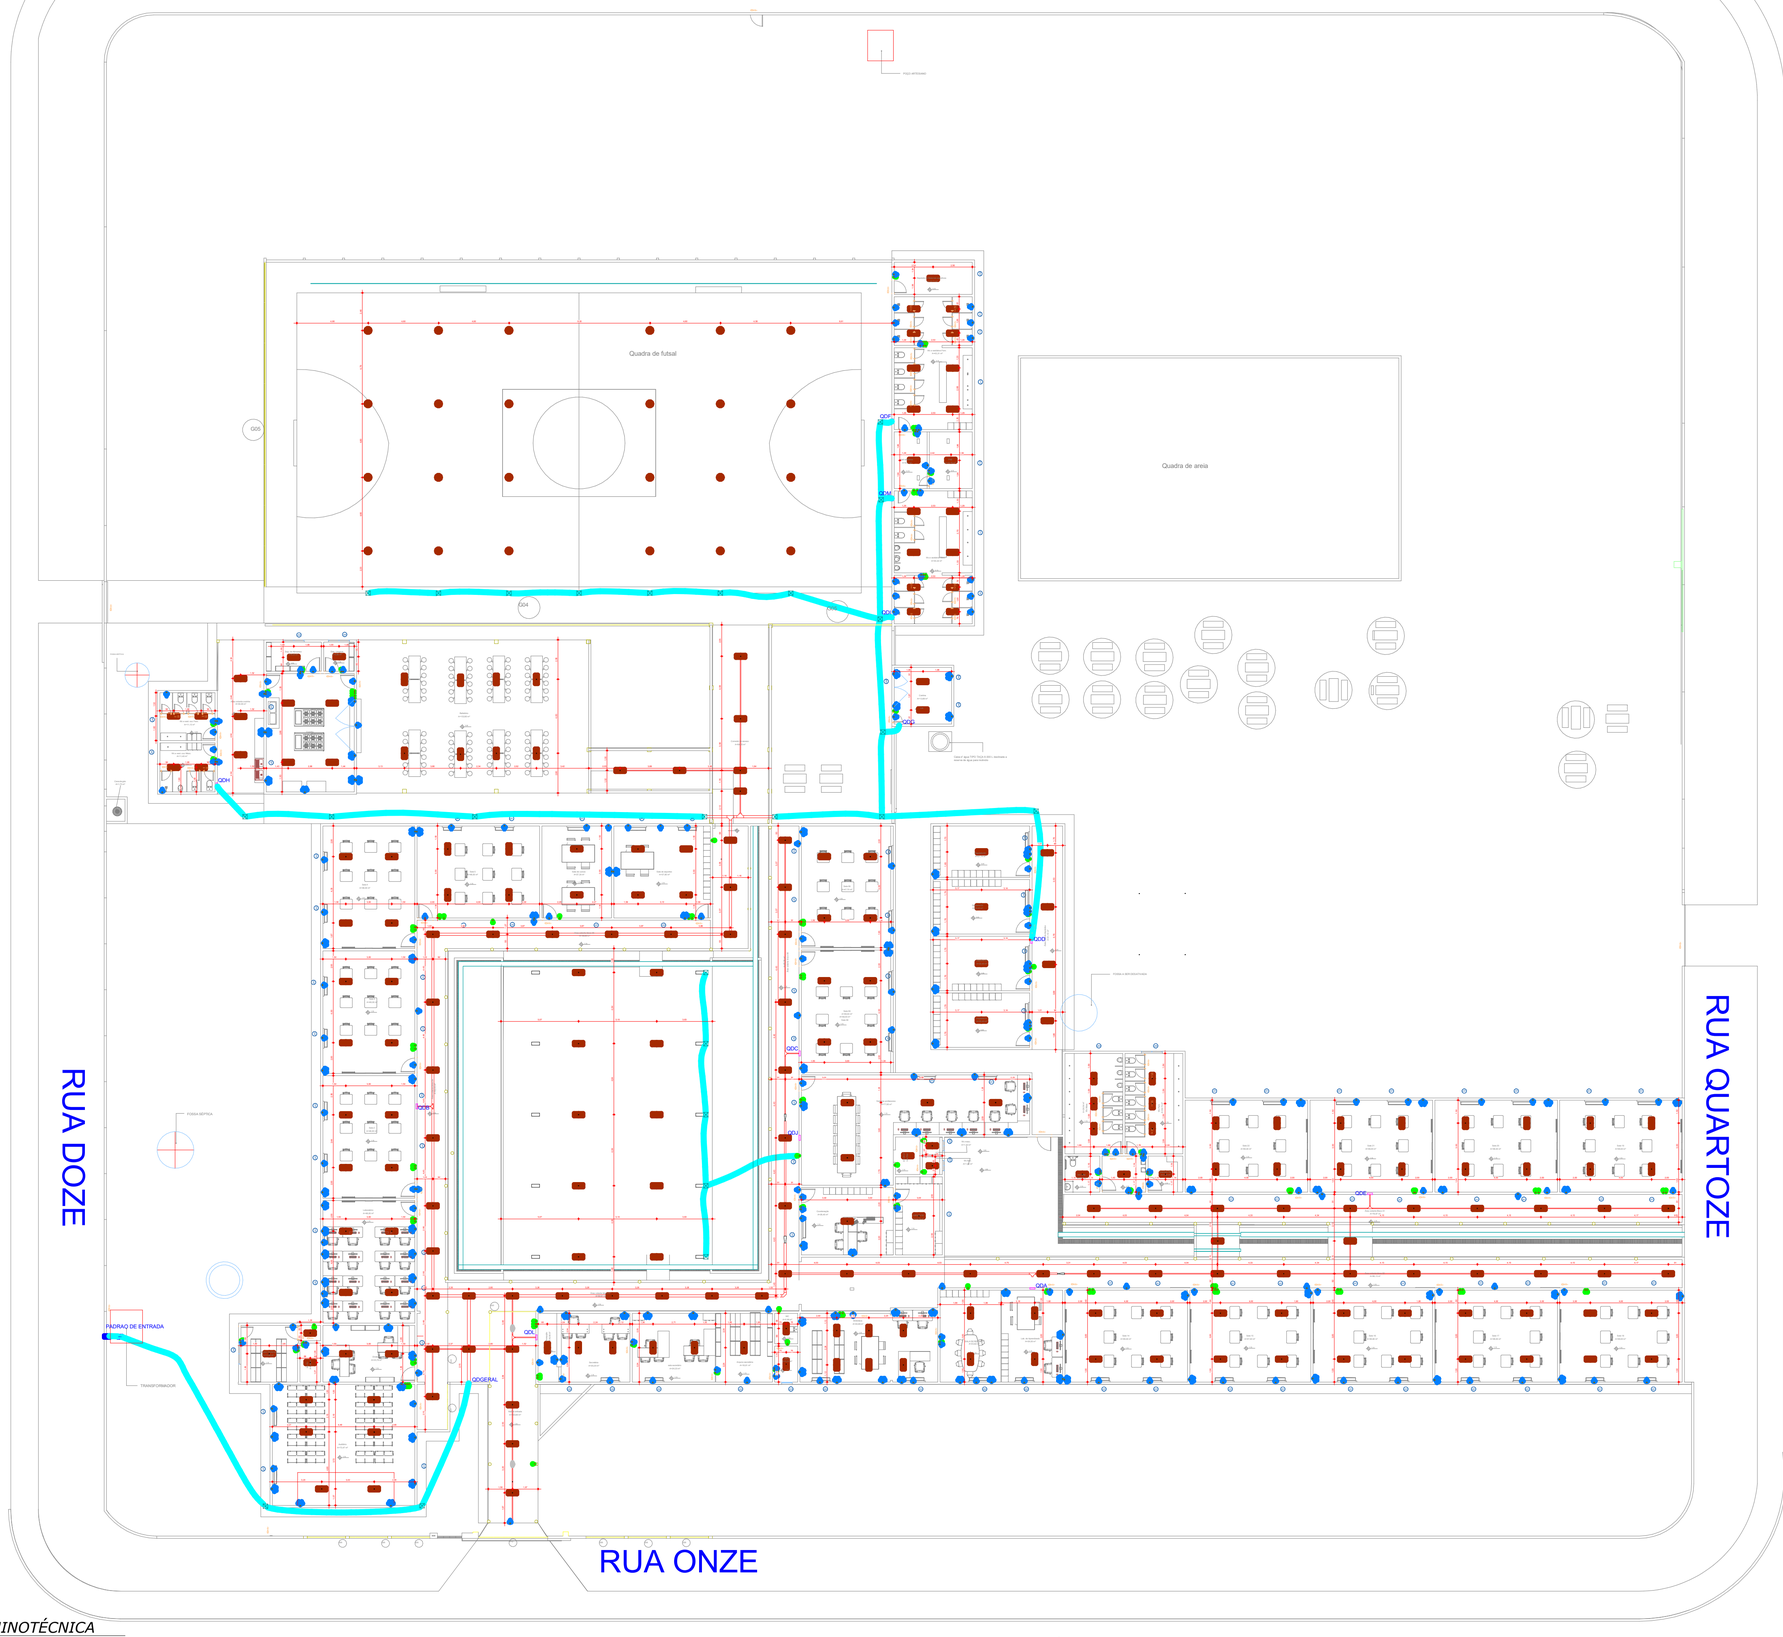

1 *PLANTA LUMINOTÉCNICA*
1 : 200

PLANTA LUMINOTÉCNICA

12/18

ASSUNTO
REFORMA E AMPLIAÇÃO E.E. 9 DE JULHO

LOGRADOURO RUA ONZE
N.º 750
COMPLEMENTO PREDIO ESCOLAR
BAIRRO GUARUJÁ
MUNICÍPIO ÁGUA BOA
UF MT
CEP 78 635-000
ESCALA INDICADA

PROPRIETÁRIO
SEC. DE ESTADO DE EDUCAÇÃO DE MATO GROSSO
CPF/CNPJ: CNPJ 03.507.415/0008-10

PLANTA DE SITUAÇÃO
SEM ESCALA



QUADRO DE ÁREAS

ÁREA DO TERRENO	10.000,00m²	100%
ÁREA CONSTRUÍDA EXISTENTE	2.841,513m²	28,415%
ÁREA A REFORMAR	2.841,513m²	28,415%
ÁREA A AMPLIAR	724,770m²	7,248%
ÁREA CONSTRUÍDA TOTAL	3.566,283m²	35,663%
COEF. DE APROVEITAMENTO EXISTENTE	----------	28,415%
COEF. DE APROVEITAMENTO NOVO	----------	35,563%
ÁREA DA CALÇADA A REFORMAR E MUROS	448,507m²	4,485%
ÁREA DA CALÇADA AMPLIADA	235,642m²	2,356%
ÁREA PERMEÁVEL EXISTENTE	6.709,980m²	67,099%
ÁREA PERMEÁVEL NOVO	5.749,568m²	57,496%

PROPRIETÁRIO
SEC. DE ESTADO DE EDUCAÇÃO DE MATO GROSSO
CNPJ
03.507.415/0008-10

AUTOR DO PROJETO
JOÃO CARLOS FRANÇA SANTANA
ENGENHEIRO CIVIL CREA MT 037450
JOAO CARLOS FRANCA SANTANA:83987975253
Assinado de forma digital por JOAO CARLOS FRANCA SANTANA:83987975253
Dados: 2022.03.16 22:41:27 -03'00'

RESPONSÁVEL TÉCNICO
JOÃO CARLOS FRANÇA SANTANA
ENGENHEIRO CIVIL CREA MT 037450

DEFERIMENTO


EVENTO	DATA DE ENTRADA	DATA DE ANÁLISE
EMISSÃO INICIAL	22/02/2022	07/03/2022
REVISÃO 01	16/03/2022	__/__/____
	__/__/____	__/__/____
	__/__/____	__/__/____

APROVAÇÃO

ACTUM Engenharia & Projetos

ART/RRT 1220210214792
CONTRATO 001/2021
URL https://bit.ly/3sID55u

A1 (594x841)

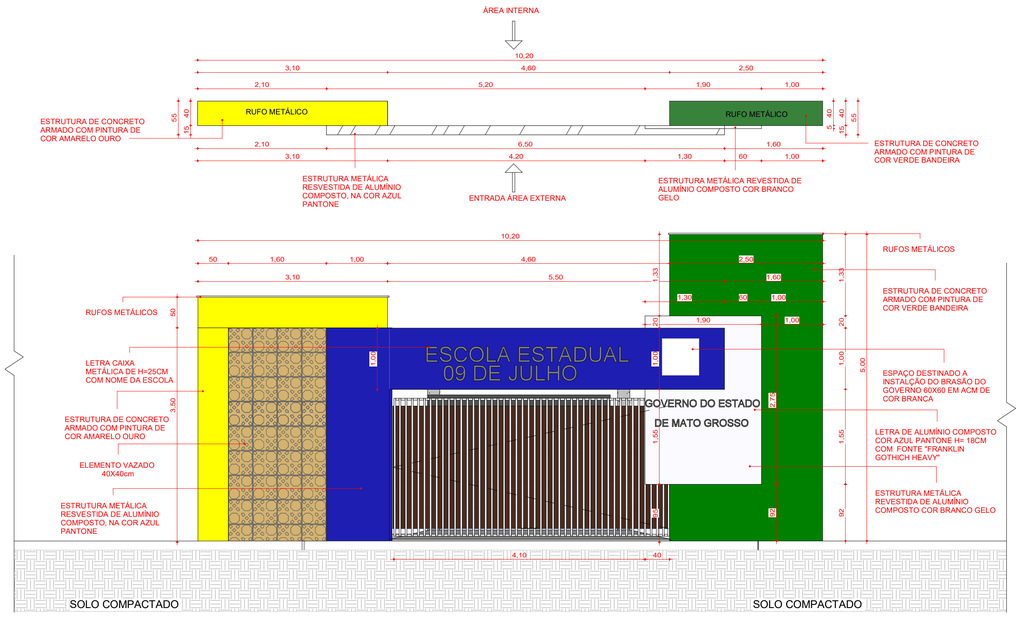

1 *DETALHE MATERIAL FACHADA Copiar 1*
1 : 50





2 *DETALHE FACHADA*
1 : 50

DETALHE FACHADA FRONTAL

13/18

ASSUNTO
REFORMA E AMPLIAÇÃO E.E. 9 DE JULHO

LOGRADOURO RUA ONZE | **N.º** 750 | **COMPLEMENTO** PRÉDIO ESCOLAR

BAIRRO GUARUJÁ

MUNICÍPIO ÁGUA BOA | **UF** MT | **CEP** 78 635-000 | **ESCALA** INDICADA

PROPRIETÁRIO
SEC. DE ESTADO DE EDUCAÇÃO DE MATO GROSSO
CPF/CNPJ: CNPJ: 03.507.415/0008-10

PLANTA DE SITUAÇÃO
SEM ESCALA



QUADRO DE ÁREAS

ÁREA DO TERRENO	10.000,00m²	100%
ÁREA CONSTRUÍDA EXISTENTE	2.841,513m²	28,415%
ÁREA A REFORMAR	2.841,513m²	28,415%
ÁREA A AMPLIAR	724,770m²	7,248%
ÁREA CONSTRUÍDA TOTAL	3.566,283m²	35,663%
COEF. DE APROVEITAMENTO EXISTENTE	----------	28,415%
COEF. DE APROVEITAMENTO NOVO	----------	35,563%
ÁREA DA CALÇADA A REFORMAR E MUROS	448,507m²	4,485%
ÁREA DA CALÇADA AMPLIADA	235,642m²	2,356%
ÁREA PERMEÁVEL EXISTENTE	6.709,980m²	67,099%
ÁREA PERMEÁVEL NOVO	5.749,568m²	57,496%

PROPRIETÁRIO
SEC. DE ESTADO DE EDUCAÇÃO DE MATO GROSSO
CNPJ:
03.507.415/0008-10

AUTOR DO PROJETO
JOÃO CARLOS FRANÇA SANTANA
ENGENHEIRO CIVIL CREA MT 037450

JOAO CARLOS FRANCA SANTANA:83987975253 — Assinado de forma digital por JOAO CARLOS FRANCA SANTANA:83987975253 Dados: 2022.03.16.22:41:46 -03'00'

RESPONSÁVEL TÉCNICO
JOÃO CARLOS FRANÇA SANTANA
ENGENHEIRO CIVIL CREA MT 037450

DEFERIMENTO

EVENTO	DATA DE ENTRADA	DATA DE ANÁLISE
EMISSÃO INICIAL	22/02/2022	07/03/2022
REVISÃO 01	16/03/2022	___/___/___
	___/___/___	___/___/___
	___/___/___	___/___/___

APROVAÇÃO

ACTUM Engenharia & Projetos

ART/RRT
1220210214792

CONTRATO
001/2021

URL
https://bit.ly/3sID55u

A1 (594x841)