

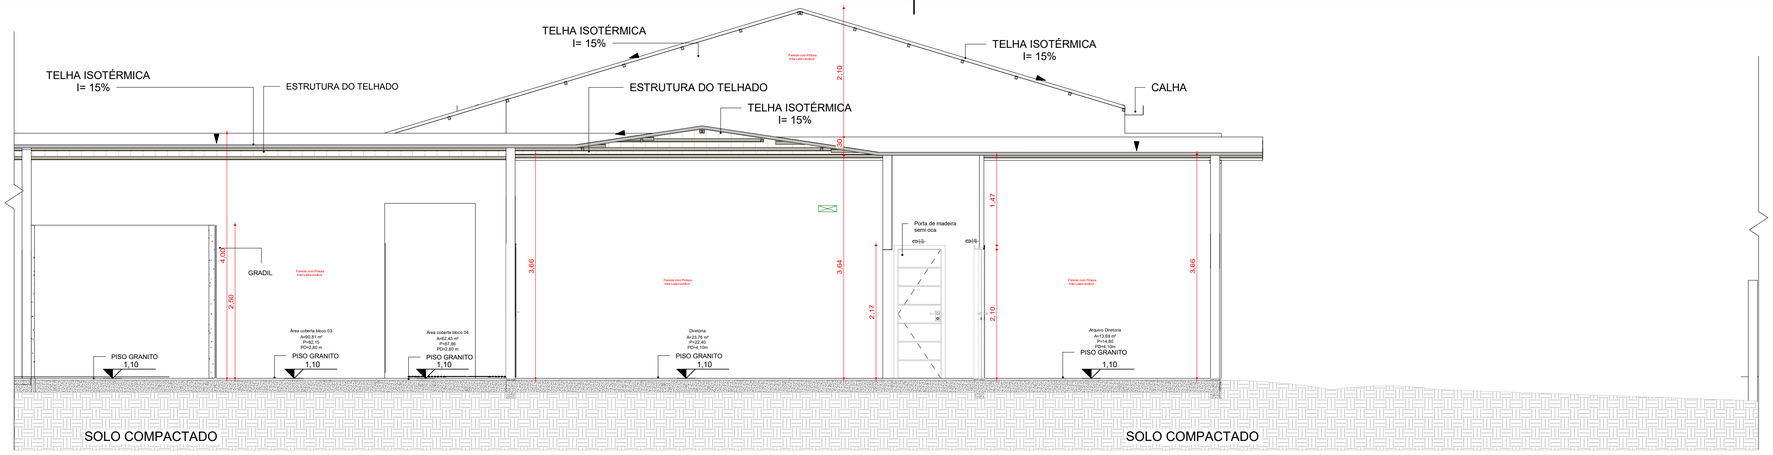



1 *CORTE A*
1 : 50

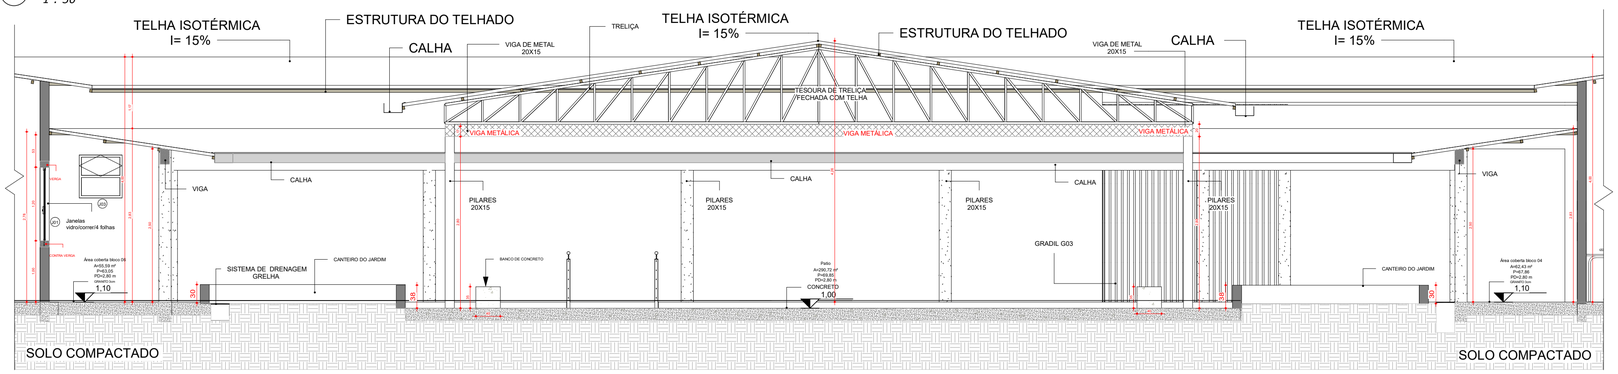


2 *CORTE B*
1 : 50

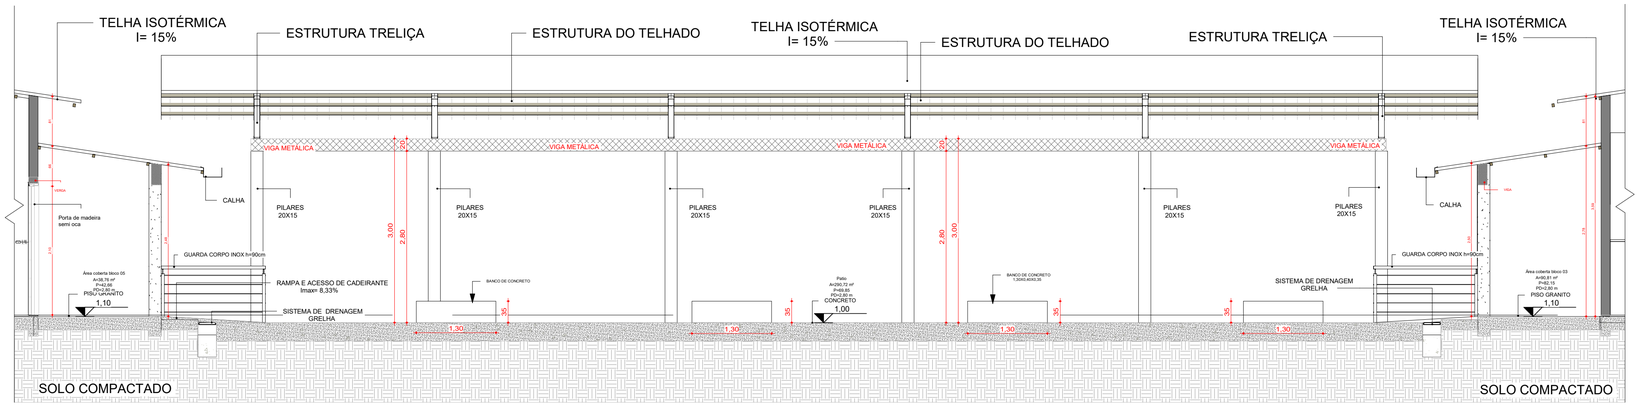

3 *CORTE C*
1 : 50

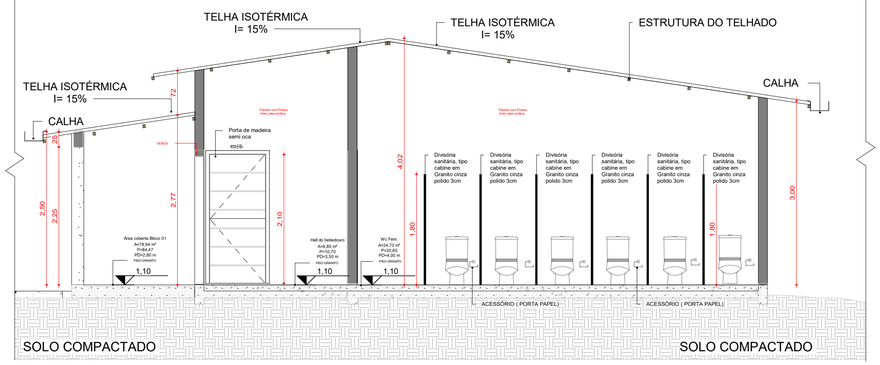

4 *CORTE D*
1 : 50

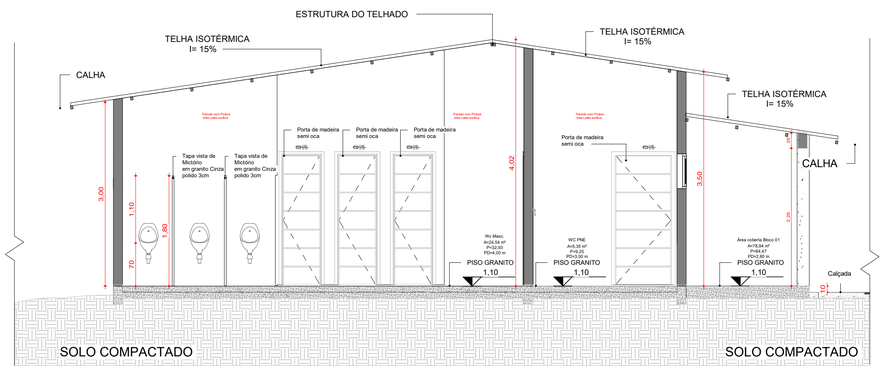

5 *CORTE E*
1 : 50

CORTES

14/18

ASSUNTO
REFORMA E AMPLIAÇÃO E.E. 9 DE JULHO

LOGRADOURO RUA ONZE | **Nº** 750 | **COMPLEMENTO** PRÉDIO ESCOLAR

BAIRRO GUARUJÁ

MUNICÍPIO ÁGUA BOA | **UF** MT | **CEP** 78 635-000 | **ESCALA** INDICADA

PROPRIETÁRIO
SEC. DE ESTADO DE EDUCAÇÃO DE MATO GROSSO
CPF/CNPJ: CNPJ: 03.507.415/0008-10

PLANTA DE SITUAÇÃO

SEM ESCALA



QUADRO DE ÁREAS

ÁREA DO TERRENO	10.000,00m²	100%
ÁREA CONSTRUÍDA EXISTENTE	2.841,513m²	28,415%
ÁREA A REFORMAR	2.841,513m²	28,415%
ÁREA A AMPLIAR	724,770m²	7,248%
ÁREA CONSTRUÍDA TOTAL	3.566,283m²	35,663%
COEF. DE APROVEITAMENTO EXISTENTE	----------	28,415%
COEF. DE APROVEITAMENTO NOVO	----------	35,663%
ÁREA DA CALÇADA A REFORMAR E MUROS	448,507m²	4,485%
ÁREA DA CALÇADA AMPLIADA	235,642m²	2,356%
ÁREA PERMEÁVEL EXISTENTE	6.709,980m²	67,099%
ÁREA PERMEÁVEL NOVO	5.749,568m²	57,496%

PROPRIETÁRIO
SEC. DE ESTADO DE EDUCAÇÃO DE MATO GROSSO
CNPJ:
03.507.415/0008-10

AUTOR DO PROJETO
JOÃO CARLOS FRANÇA SANTANA
ENGENHEIRO CIVIL CREA MT 037450

JOAO CARLOS FRANCA SANTANA:83987975253
Assinado de forma digital por JOAO CARLOS FRANCA SANTANA:83987975253
Dados: 2022.03.16 22:42:19 -03'00'

RESPONSÁVEL TÉCNICO
JOÃO CARLOS FRANÇA SANTANA
ENGENHEIRO CIVIL CREA MT 037450

DEFERIMENTO


EVENTO	DATA DE ENTRADA	DATA DE ANÁLISE
EMISSÃO INICIAL	22/02/2022	07/03/2022
REVISÃO 01	16/03/2022	__/__/____
	__/__/____	__/__/____
	__/__/____	__/__/____

APROVAÇÃO


ACTUM Engenharia & Projetos

ART/RRT 1220210214792
CONTRATO 001/2021
URL https://bit.ly/3sID55u


A1 (594x841)

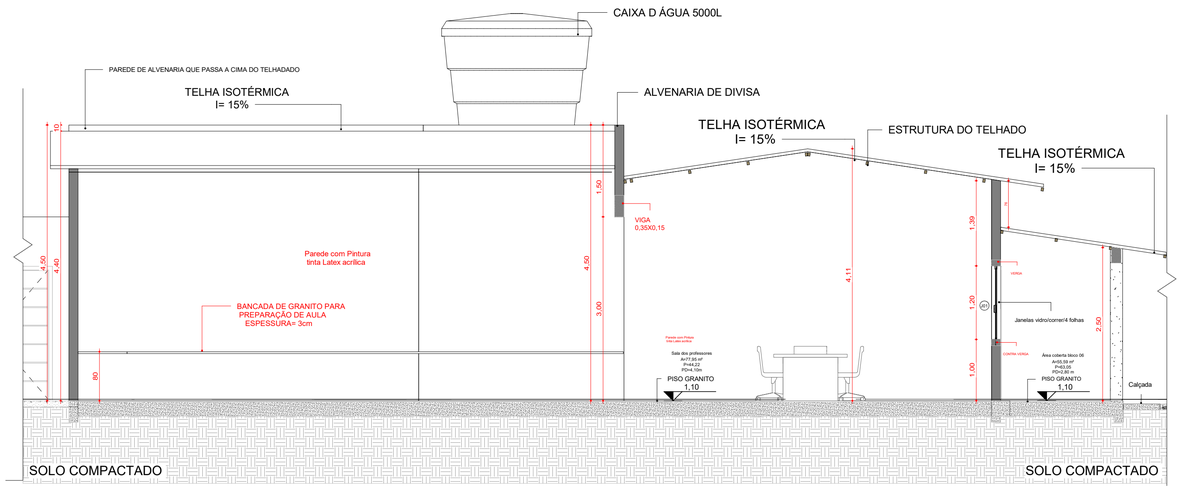


1 *CORTE F*
1 : 50

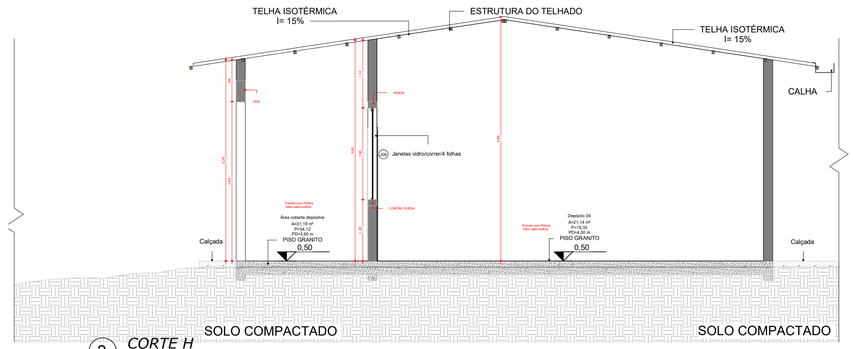


3 *CORTE H*
1 : 50

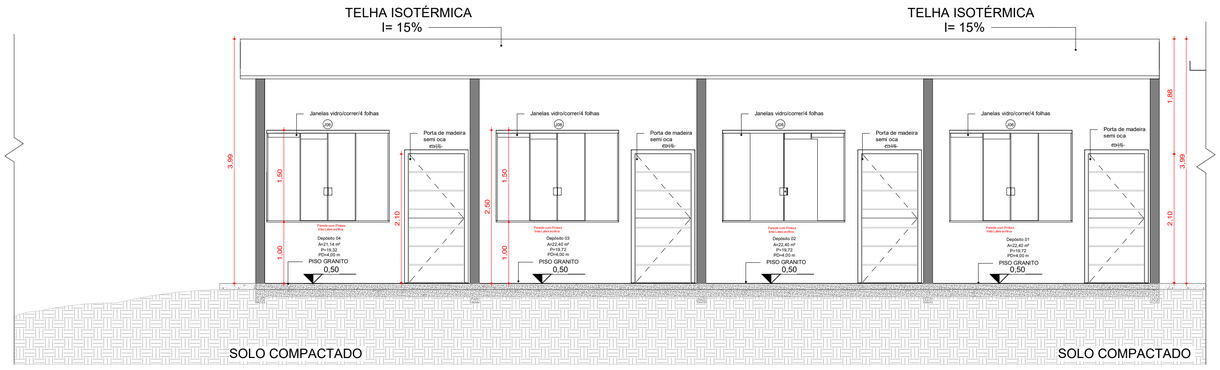

4 *CORTE I*
1 : 50

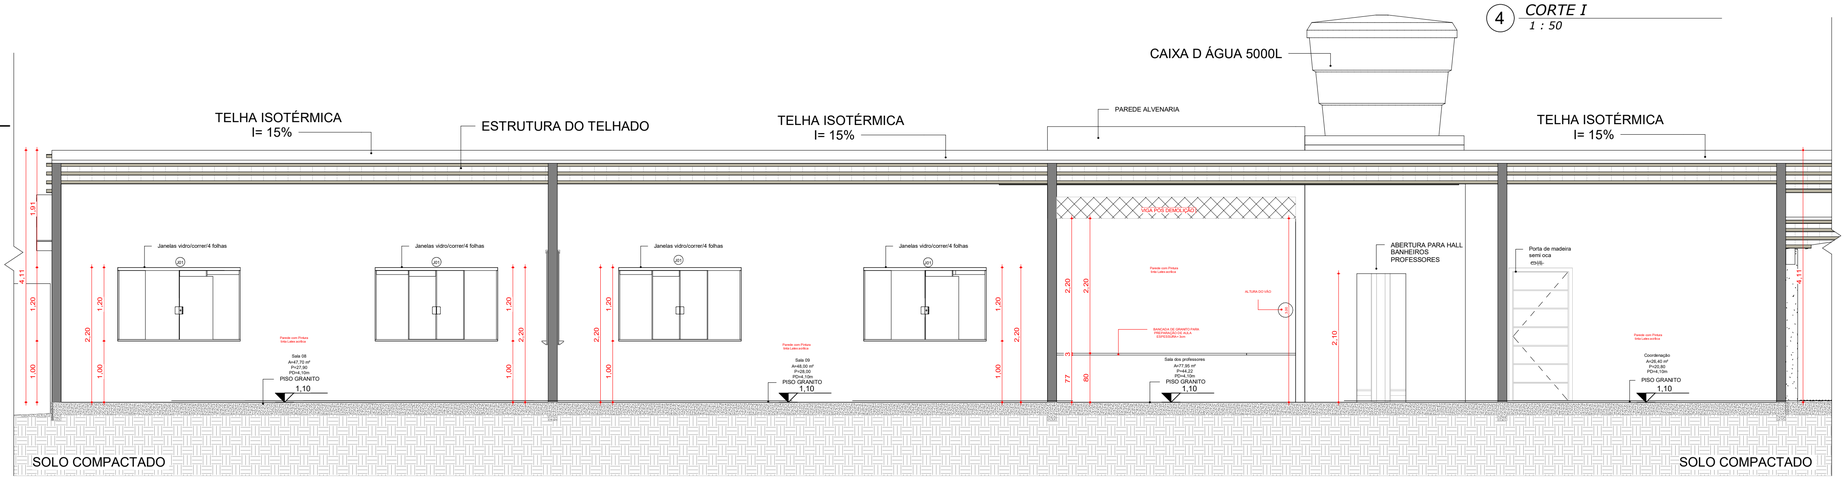

2 *CORTE G*
1 : 50

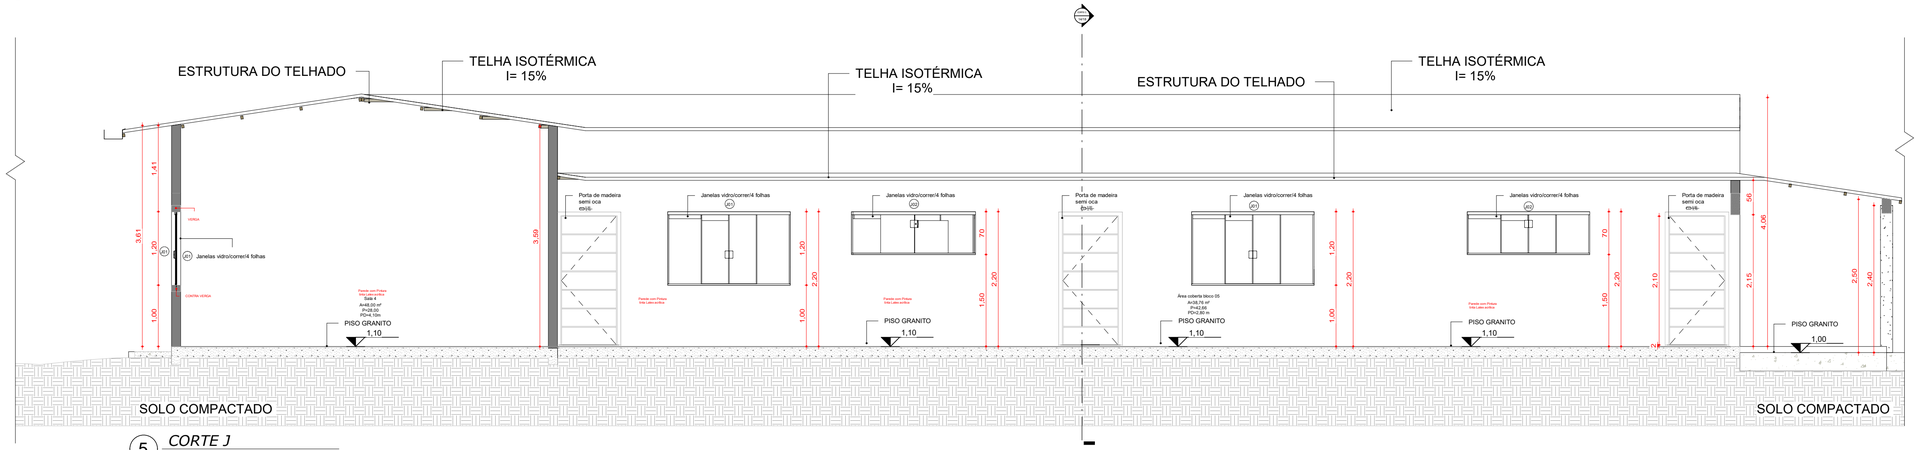

5 *CORTE J*
1 : 50

CORTES

15/18

ASSUNTO
REFORMA E AMPLIAÇÃO E.E. 9 DE JULHO

LOGRADOURO
RUA ONZE

N.º
750

COMPLEMENTO
PREDIO ESCOLAR

BAIRRO
GUARUJÁ

MUNICÍPIO
ÁGUA BOA

UF
MT

CEP
78 635-000

ESCALA
INDICADA

PROPRIETÁRIO
SEC. DE ESTADO DE EDUCAÇÃO DE MATO GROSSO
CPF/CNPJ: CNPJ
03.507.415/0008-10

PLANTA DE SITUAÇÃO
SEM ESCALA



QUADRO DE ÁREAS

ÁREA DO TERRENO	**10.000,00m²**	**100%**
ÁREA CONSTRUÍDA EXISTENTE	**2.841,513m²**	**28,415%**
ÁREA A REFORMAR	**2.841,513m²**	**28,415%**
ÁREA A AMPLIAR	**724,770m²**	**7,248%**
ÁREA CONSTRUÍDA TOTAL	**3.566,283m²**	**35,663%**
COEF. DE APROVEITAMENTO EXISTENTE	**----------**	**28,415%**
COEF. DE APROVEITAMENTO NOVO	**----------**	**35,563%**
ÁREA DA CALÇADA A REFORMAR E MUROS	**448,507m²**	**4,485%**
ÁREA DA CALÇADA AMPLIADA	**235,642m²**	**2,356%**
ÁREA PERMEÁVEL EXISTENTE	**6.709,980m²**	**67,099%**
ÁREA PERMEÁVEL NOVO	**5.749,568m²**	**57,496%**

PROPRIETÁRIO
SEC. DE ESTADO DE EDUCAÇÃO DE MATO GROSSO
CNPJ:
03.507.415/0008-10

AUTOR DO PROJETO
JOÃO CARLOS FRANÇA SANTANA
ENGENHEIRO CIVIL CREA MT 037450

JOAO CARLOS FRANCA SANTANA:83987975253
Assinado de forma digital por JOAO CARLOS FRANCA
Dados: 2022.03.16 22:42:53 -03'00'

RESPONSÁVEL TÉCNICO
JOÃO CARLOS FRANÇA SANTANA
ENGENHEIRO CIVIL CREA MT 037450

DEFERIMENTO

EVENTO	DATA DE ENTRADA	DATA DE ANÁLISE
EMISSÃO INICIAL	**22/02/2022**	**07/03/2022**
REVISÃO 01	**16/03/2022**	__/__/____
	__/__/____	__/__/____
	__/__/____	__/__/____

APROVAÇÃO


ACTUM
Engenharia & Projetos

ART/RRT
1220210214792


CONTRATO
001/2021

URL
https://bit.ly/3slD55u


A1(594x841)

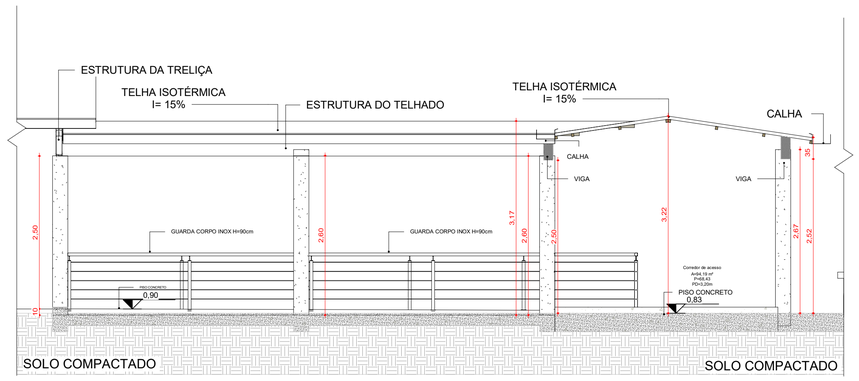

1 *CORTE K*
1 : 50

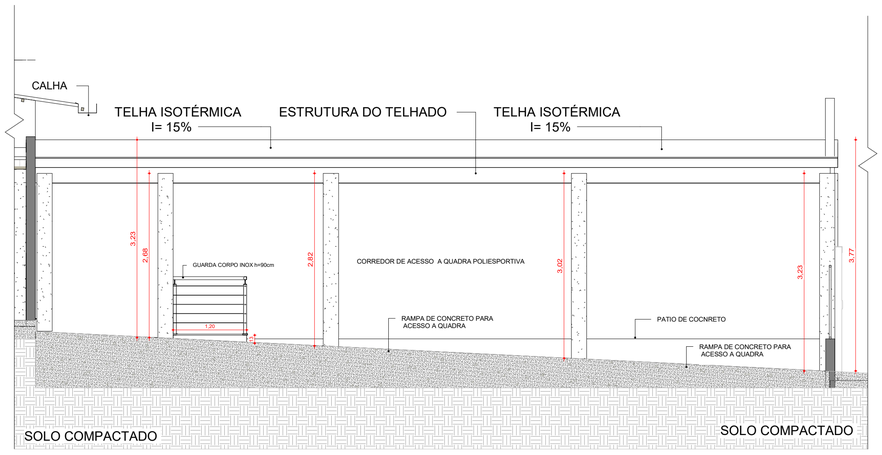

2 *CORTE L*
1 : 50

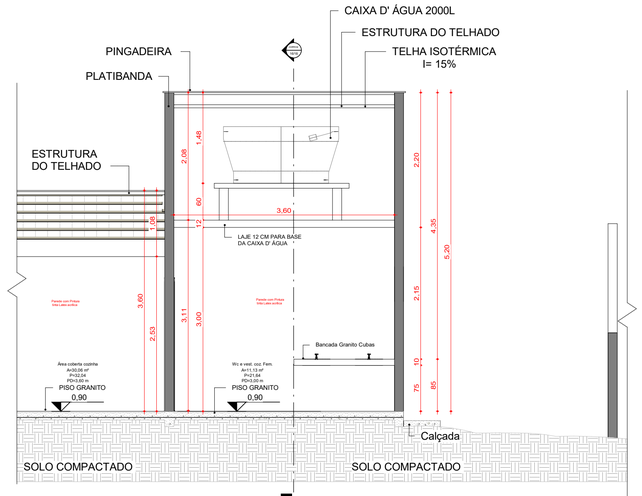

5 *CORTE O*
1 : 50

3 *CORTE M*
1 : 50

4 *CORTE N*
1 : 50

CORTES

16/18

ASSUNTO
REFORMA E AMPLIAÇÃO E.E. 9 DE JULHO

LOGRADOURO RUA ONZE | **N.º** 750 | **COMPLEMENTO** PRÉDIO ESCOLAR

BAIRRO GUARUJÁ

MUNICÍPIO ÁGUA BOA | **UF** MT | **CEP** 78 635-000 | **ESCALA** INDICADA

PROPRIETÁRIO
SEC. DE ESTADO DE EDUCAÇÃO DE MATO GROSSO
CPF/CNPJ: CNPJ: 03.507.415/0008-10

PLANTA DE SITUAÇÃO
SEM ESCALA



QUADRO DE ÁREAS

ÁREA DO TERRENO	10.000,00m²	100%
ÁREA CONSTRUÍDA EXISTENTE	2.841,513m²	28,415%
ÁREA A REFORMAR	2.841,513m²	28,415%
ÁREA A AMPLIAR	724,770m²	7,248%
ÁREA CONSTRUÍDA TOTAL	3.566,283m²	35,663%
COEF. DE APROVEITAMENTO EXISTENTE	----------	28,415%
COEF. DE APROVEITAMENTO NOVO	----------	35,563%
ÁREA DA CALÇADA A REFORMAR E MUROS	448,507m²	4,485%
ÁREA DA CALÇADA AMPLIADA	235,642m²	2,356%
ÁREA PERMEÁVEL EXISTENTE	6.709,980m²	67,099%
ÁREA PERMEÁVEL NOVO	5.749,568m²	57,496%

PROPRIETÁRIO
SEC. DE ESTADO DE EDUCAÇÃO DE MATO GROSSO
CNPJ: 03.507.415/0008-10

AUTOR DO PROJETO
JOÃO CARLOS FRANÇA SANTANA
ENGENHEIRO CIVIL CREA MT 037450

JOAO CARLOS FRANCA SANTANA:83987975253
Assinado de forma digital por JOAO CARLOS FRANCA SANTANA:83987975253
Dados: 2022.03.16 22:48:46 -03'00'

RESPONSÁVEL TÉCNICO
JOÃO CARLOS FRANÇA SANTANA
ENGENHEIRO CIVIL CREA MT 037450


DEFERIMENTO

EVENTO	DATA DE ENTRADA	DATA DE ANÁLISE	APROVAÇÃO
EMISSÃO INICIAL	22/02/2022	07/03/2022	
REVISÃO 01	16/03/2022	___/___/___	
	___/___/___	___/___/___	
	___/___/___	___/___/___	


ACTUM Engenharia & Projetos

ART/RRT 1220210214792
CONTRATO 001/2021
URL https://bit.ly/3slD55u


A1 (594x841)

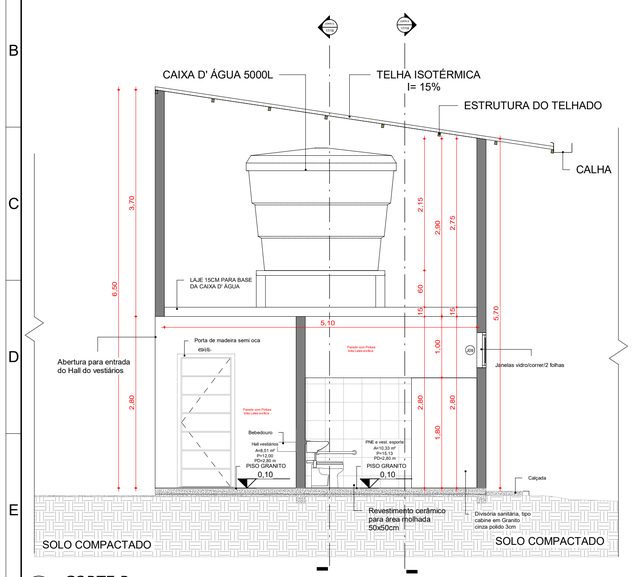

1 *CORTE P*
1 : 50

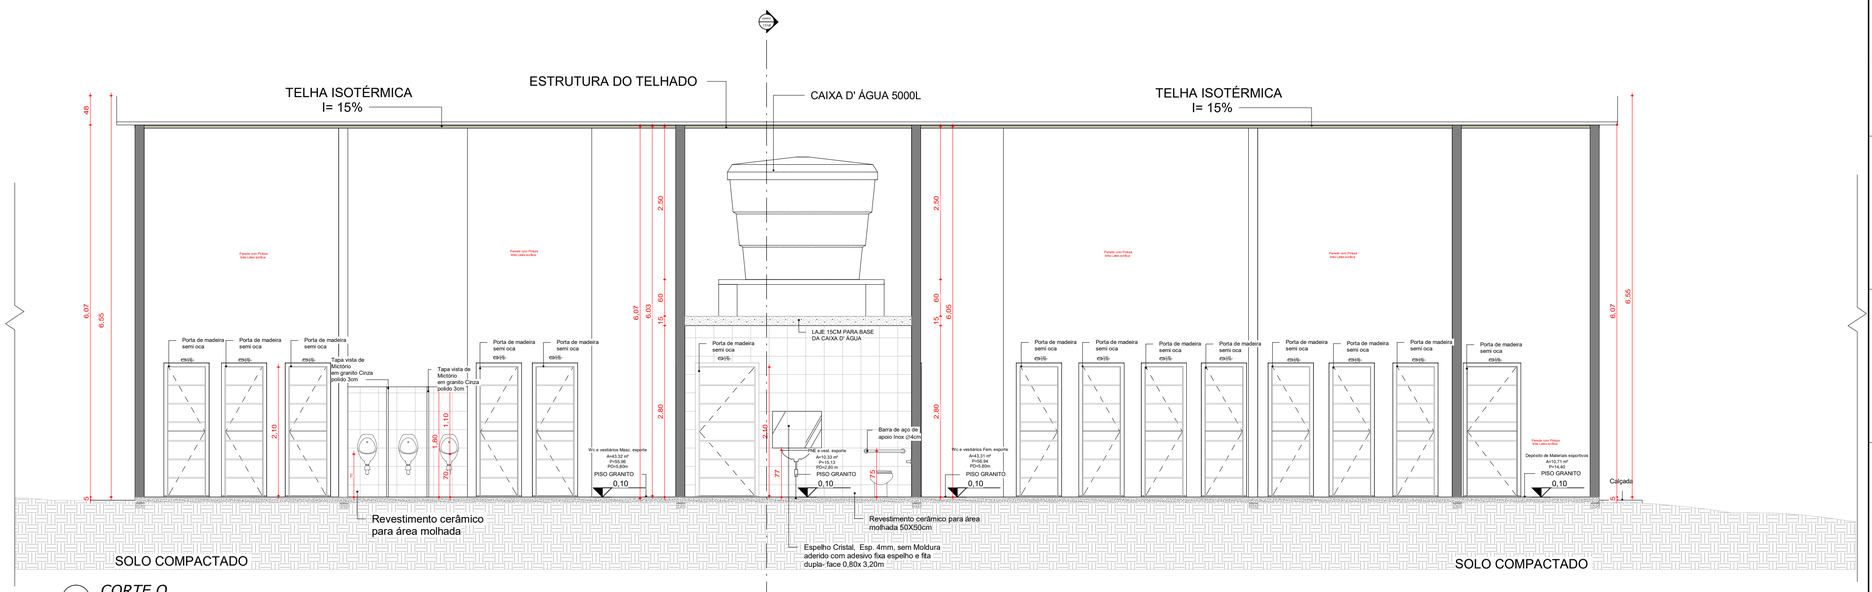

2 *CORTE Q*
1 : 50

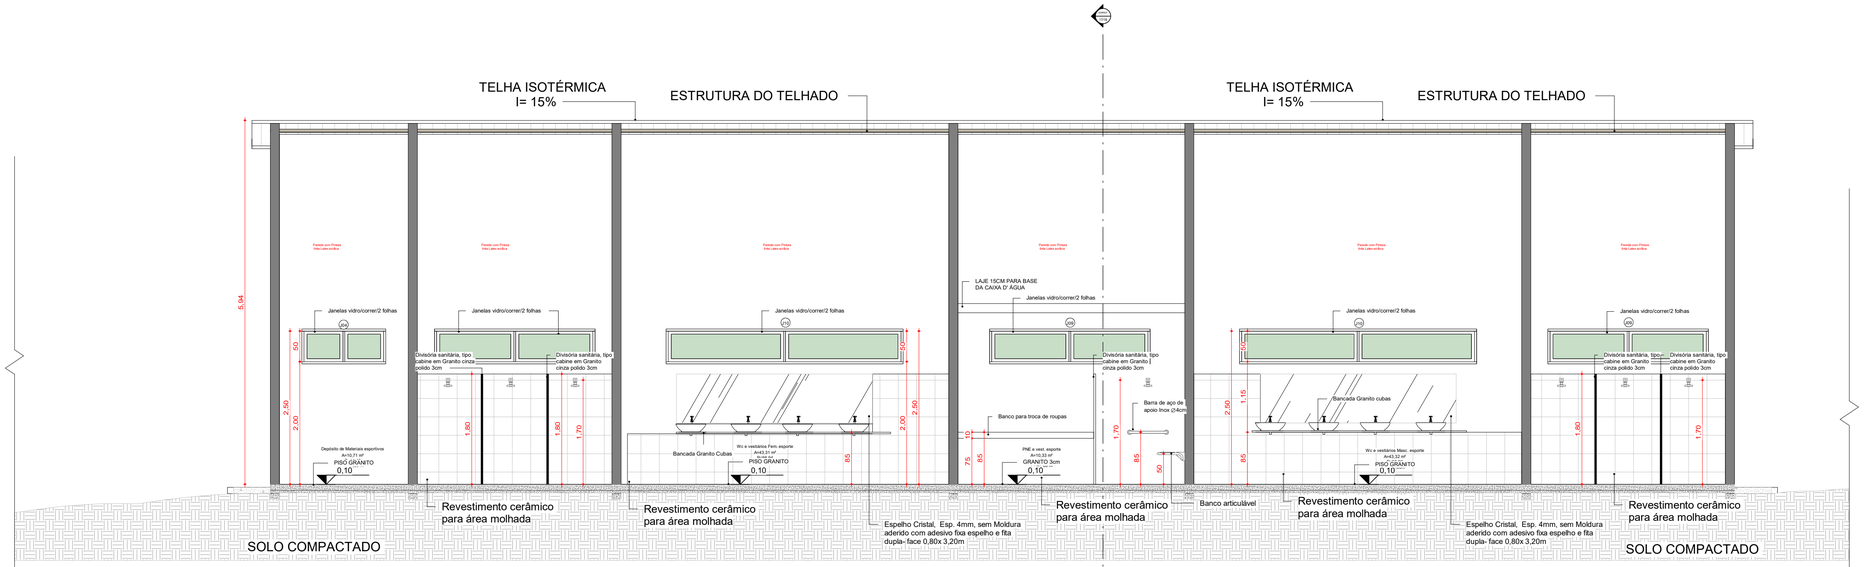

3 *CORTE R*
1 : 50

CORTES

17/18

ASSUNTO
REFORMA E AMPLIAÇÃO E.E. 9 DE JULHO

LOGRADOURO RUA ONZE
N.º 750
COMPLEMENTO PRÉDIO ESCOLAR
BAIRRO GUARUJÁ
MUNICÍPIO ÁGUA BOA
UF MT
CEP 78 635-000
ESCALA INDICADA

PROPRIETÁRIO
SEC. DE ESTADO DE EDUCAÇÃO DE MATO GROSSO
CPF/CNPJ: CNPJ: 03.507.415/0008-10

PLANTA DE SITUAÇÃO
SEM ESCALA

QUADRO DE ÁREAS

ÁREA DO TERRENO	10.000,00m²	100%
ÁREA CONSTRUÍDA EXISTENTE	2.841,513m²	28,415%
ÁREA A REFORMAR	2.841,513m²	28,415%
ÁREA A AMPLIAR	724,770m²	7,248%
ÁREA CONSTRUÍDA TOTAL	3.566,283m²	35,663%
COEF. DE APROVEITAMENTO EXISTENTE	----------	28,415%
COEF. DE APROVEITAMENTO NOVO	----------	35,563%
ÁREA DA CALÇADA A REFORMAR E MUROS	448,507m²	4,485%
ÁREA DA CALÇADA AMPLIADA	235,642m²	2,356%
ÁREA PERMEÁVEL EXISTENTE	6.709,980m²	67,099%
ÁREA PERMEÁVEL NOVO	5.749,568m²	57,496%

PROPRIETÁRIO
SEC. DE ESTADO DE EDUCAÇÃO DE MATO GROSSO
CNPJ: 03.507.415/0008-10

AUTOR DO PROJETO
JOÃO CARLOS FRANÇA SANTANA
ENGENHEIRO CIVIL CREA MT 037450
JOAO CARLOS FRANCA SANTANA:83987975253 Assinado de forma digital por JOAO CARLOS FRANCA SANTANA:83987975253 Dados: 2022.03.16 22:43:21 -03'00'

RESPONSÁVEL TÉCNICO
JOÃO CARLOS FRANÇA SANTANA
ENGENHEIRO CIVIL CREA MT 037450

DEFERIMENTO


EVENTO	DATA DE ENTRADA	DATA DE ANÁLISE
EMISSÃO INICIAL	22/02/2022	07/03/2022
REVISÃO 01	16/03/2022	___/___/___
	___/___/___	___/___/___
	___/___/___	___/___/___

APROVAÇÃO


ACTUM Engenharia & Projetos

ART/RRT 1220210214792
CONTRATO 001/2021
URL https://bit.ly/3sID55u


A1 (594x841)

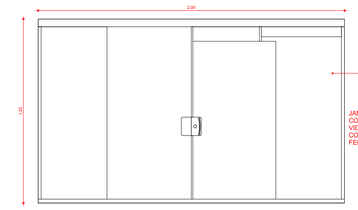


1 DETALHE (J01)
1 : 20

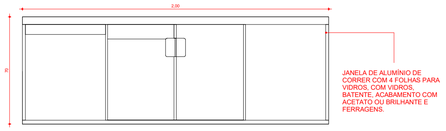


2 DETALHE (J02)
1 : 20

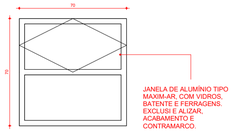


3 DETALHE (J03)
1 : 20

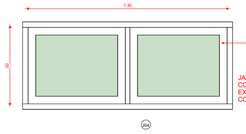


4 DETALHE (J04)
1 : 20

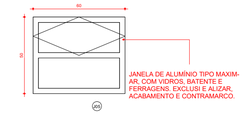


5 DETALHE (J05)
1 : 20

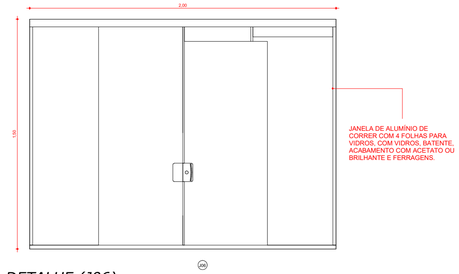


6 DETALHE (J06)
1 : 20

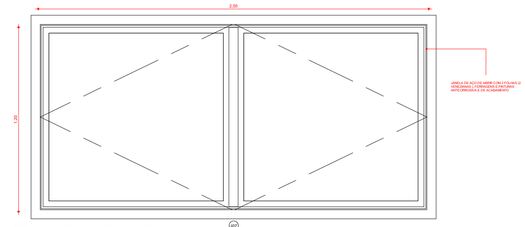


7 DETALHE (J07)
1 : 20

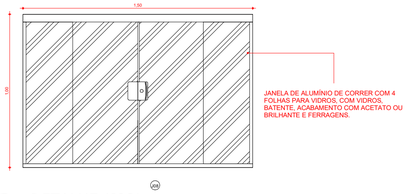


8 DETALHE (J08)
1 : 20

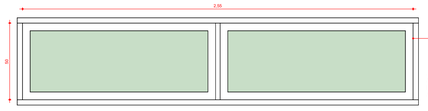


9 DETALHE (J09)
1 : 20

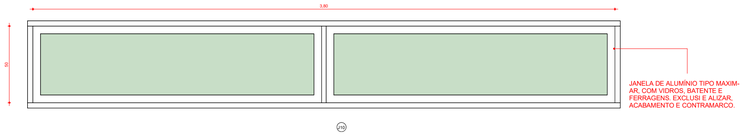


10 DETALHE (J10)
1 : 20

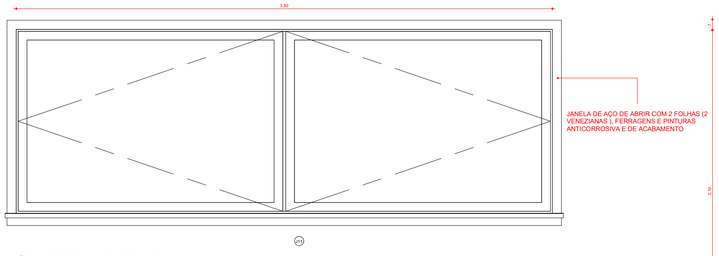


11 DETALHE (J11)
1 : 20

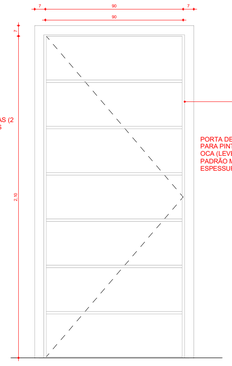


12 DETALHE (P01)
1 : 20

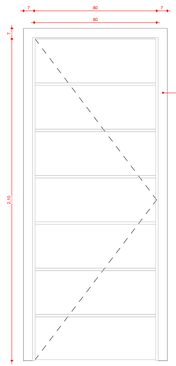


13 DETALHE (P02)
1 : 20

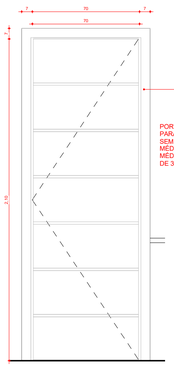


14 DETALHE (P03)
1 : 20

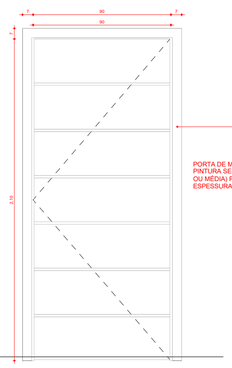


15 DETALHE (P04)
1 : 20

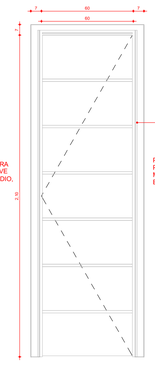


16 DETALHE (P05)
1 : 20

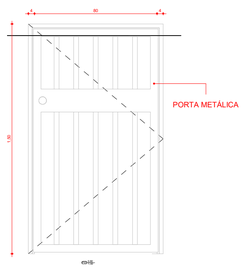


17 DETALHE (P07)
1 : 20

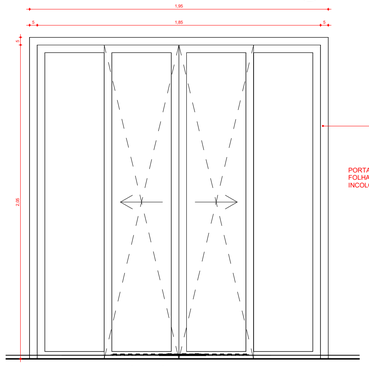


18 DETALHE (P09)
1 : 20

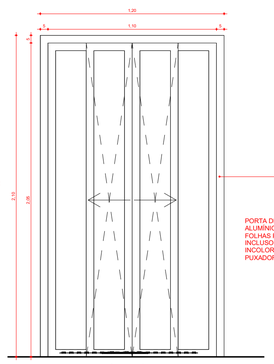


19 DETALHE (P10)
1 : 20

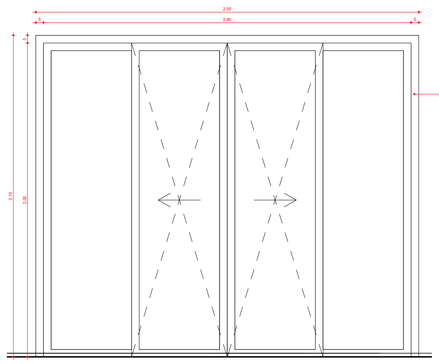

21 DETALHE (P12)
1 : 20

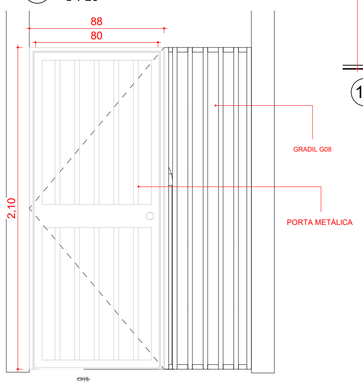

22 DETALHE (P15)
1 : 20

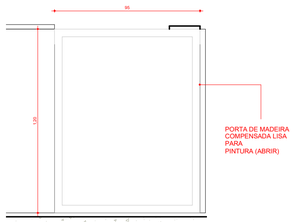

20 DETALHE (P11)
1 : 20

DETALHES ESQUADRIAS 01

18/18

ASSUNTO
REFORMA E AMPLIAÇÃO E.E. 9 DE JULHO

LOGRADOURO RUA ONZE
Nº 750
COMPLEMENTO PREDIO ESCOLAR
BAIRRO GUARUJÁ
MUNICÍPIO ÁGUA BOA
UF MT
CEP 78 635-000
ESCALA INDICADA

PROPRIETÁRIO
SEC. DE ESTADO DE EDUCAÇÃO DE MATO GROSSO
CPF/CNPJ: CNPJ 03.507.415/0008-10

PLANTA DE SITUAÇÃO
SEM ESCALA



QUADRO DE ÁREAS

ÁREA DO TERRENO	10.000,00m²	100%
ÁREA CONSTRUÍDA EXISTENTE	2.841,513m²	28,415%
ÁREA A REFORMAR	2.841,513m²	28,415%
ÁREA A AMPLIAR	724,770m²	7,248%
ÁREA CONSTRUÍDA TOTAL	3.566,283m²	35,663%
COEF. DE APROVEITAMENTO EXISTENTE	----------	28,415%
COEF. DE APROVEITAMENTO NOVO	----------	35,563%
ÁREA DA CALÇADA A REFORMAR E MUROS	448,507m²	4,485%
ÁREA DA CALÇADA AMPLIADA	235,642m²	2,356%
ÁREA PERMEÁVEL EXISTENTE	6.709,980m²	67,099%
ÁREA PERMEÁVEL NOVO	5.749,568m²	57,496%

PROPRIETÁRIO
SEC. DE ESTADO DE EDUCAÇÃO DE MATO GROSSO
CNPJ: 03.507.415/0008-10

AUTOR DO PROJETO
JOÃO CARLOS FRANÇA SANTANA
ENGENHEIRO CIVIL CREA MT 037450
JOAO CARLOS FRANCA SANTANA:83987975253
Assinado de forma digital por JOAO CARLOS FRANCA SANTANA:83987975253
Dados: 2022.03.16 22:48:07 -03'00'

RESPONSÁVEL TÉCNICO
JOÃO CARLOS FRANÇA SANTANA
ENGENHEIRO CIVIL CREA MT 037450

DEFERIMENTO

EVENTO	DATA DE ENTRADA	DATA DE ANÁLISE	APROVAÇÃO
EMISSÃO INICIAL	22/02/2022	07/03/2022	
REVISÃO 01	16/03/2022	__/__/__	
	__/__/__	__/__/__	
	__/__/__	__/__/__	

ACTUM Engenharia & Projetos

ART/RRT 1220210214792
CONTRATO 001/2021
URL https://bit.ly/3sID55u

A1 (594x841)