CALÇADA EXTERNA A CONSTRUIR
801,614m²
I: 2%

ÁREA PERMEÁVEL
GRAMA

POÇO ARTESIANO

14,76

30,00

4,03 | 15 | 3,20 | 15 | 1,50 | 15 | 4,20 | 15 | 1,50 | 15 | 2,88 | 15 | 1,50 | 15 | 1,88 | 15 | 24,31 | 15

1,40 | 15

TANQUE SÉPTICO

FILTRO ANAERÓBIO

SUMIDOURO 1

SUMIDOURO 2

1,40 | 15

GRADIL E PAREDE DE ALVENARIA

23,55

25,00

PAREDE DE ALVENARIA COM H=100 cm

15,00

ESPAÇO DESTINADO AO CANTEIRO DE OBRA

GRADIL E PAREDE DE ALVENARIA

FOSSA SÉPTICA

Cabeçal ligado TIPO TACA 01(01), destinados a vasos de água para irrigação

CALÇADA EXTERNA PERMEÁVEL

FOSSA SÉPTICA

CAIXA DE PASSAGEM COM TAMPA DE FERRO

TRANSFORMADOR

3,70

1,36

1,05

0,30

0,30

0,30

0,30

7,26

8,66

1,01

PAREDE DE ALVENARIA COM H=50 cm

PAREDE DE ALVENARIA COM H=50 cm

4,60

7,99

1,60

RAMPA DE ACESSO

CALÇADA EXTERNA A CONSTRUIR
801,614m²
I: 2%

CALÇADA EXTERNA PERMEÁVEL

CALÇADA EXTERNA A CONSTRUIR
801,614m²
I: 2%

CALÇADA EXTERNA PERMEÁVEL

CALÇADA EXTERNA A CONSTRUIR
801,614m²
I: 2%

4,72 | 15 | 3,20 | 15 | 1,50 | 15 | 4,20 | 15 | 1,50 | 15 | 2,88 | 15 | 1,50 | 15 | 1,88 | 15 | 17,72 | 15

TANQUE SÉPTICO

FILTRO ANAERÓBIO

SUMIDOURO 1

SUMIDOURO 2

15,71

11,26

8,01


1,65 | 1,60 | 1,20 | 1,60 | 1,65 | 1,45

0,30


0,30

0,30


0,30

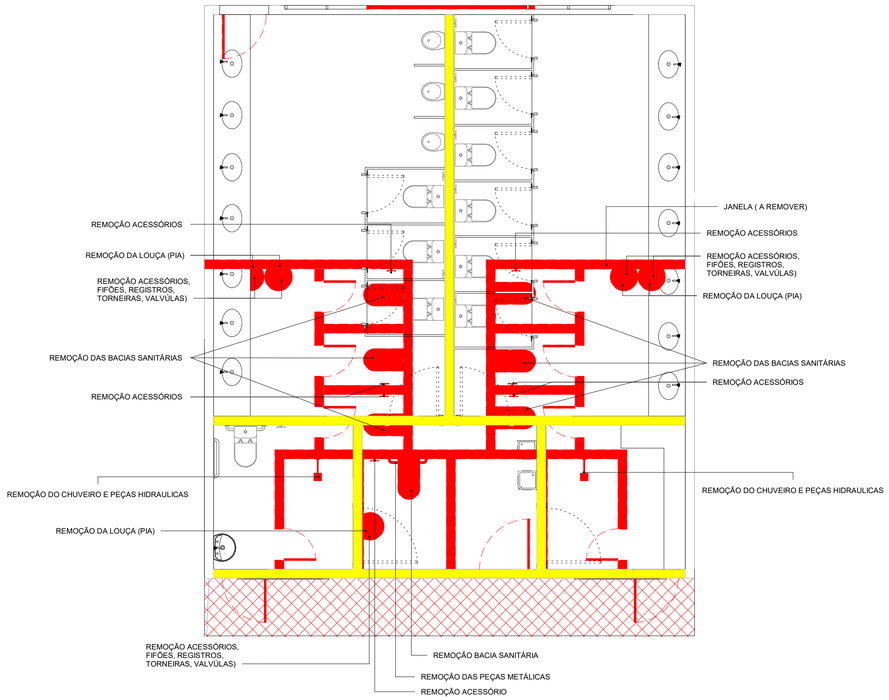


1 *PLANTA DETALHE WC ALUNOS*
1 : 50

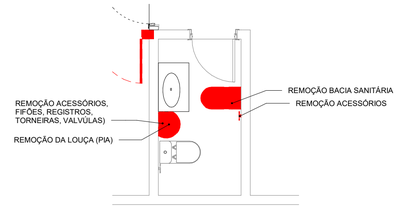


2 *PLANTA DETALHE WC DIREÇÃO*
1 : 50

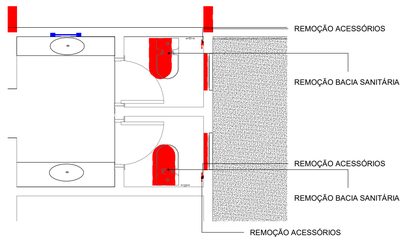

3 *PLANTA DETALHE WC PROFESSORES*
1 : 50

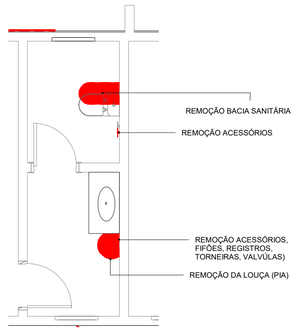

4 *PLANTA DETALHE WC SECRETARIA*
1 : 50

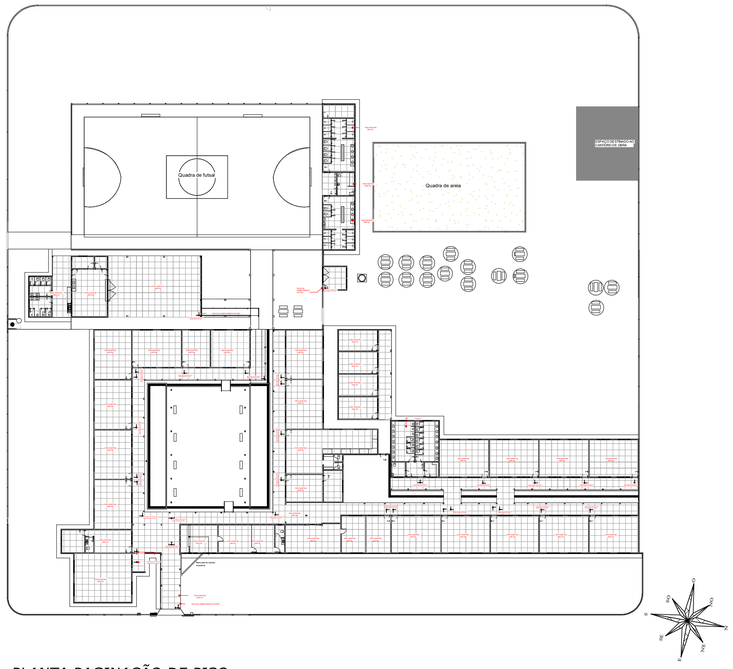

5 *PLANTA PAGINAÇÃO DE PISO*
1 : 500

DET. DEMOLIR/ PAGINAÇÃO

05/18

ASSUNTO
REFORMA E AMPLIAÇÃO E.E. 9 DE JULHO

LOGRADOURO
RUA ONZE

N.º
750

COMPLEMENTO
PRÉDIO ESCOLAR

BAIRRO
GUARUJÁ

MUNICÍPIO
ÁGUA BOA

UF
MT

CEP
78 635-000

ESCALA
INDICADA

PROPRIETÁRIO
SEC. DE ESTADO DE EDUCAÇÃO DE MATO GROSSO
CPF/CNPJ: CNPJ:
03.507.415/0008-10

PLANTA DE SITUAÇÃO
SEM ESCALA



QUADRO DE ÁREAS

ÁREA DO TERRENO	10.000,00m²	100%
ÁREA CONSTRUÍDA EXISTENTE	2.841,513m²	28,415%
ÁREA A REFORMAR	2.841,513m²	28,415%
ÁREA A AMPLIAR	724,770m²	7,248%
ÁREA CONSTRUÍDA TOTAL	3.566,283m²	35,663%
COEF. DE APROVEITAMENTO EXISTENTE	----------	28,415%
COEF. DE APROVEITAMENTO NOVO	----------	35,563%
ÁREA DA CALÇADA A REFORMAR E MUROS	448,507m²	4,485%
ÁREA DA CALÇADA AMPLIADA	235,642m²	2,356%
ÁREA PERMEÁVEL EXISTENTE	6.709,980m²	67,099%
ÁREA PERMEÁVEL NOVO	5.749,568m²	57,496%

PROPRIETÁRIO
SEC. DE ESTADO DE EDUCAÇÃO DE MATO GROSSO
CNPJ:
03.507.415/0008-10

AUTOR DO PROJETO
JOÃO CARLOS FRANÇA SANTANA
ENGENHEIRO CIVIL CREA MT 037450

RESPONSÁVEL TÉCNICO
JOÃO CARLOS FRANÇA SANTANA
ENGENHEIRO CIVIL CREA MT 037450

DEFERIMENTO

EVENTO	DATA DE ENTRADA	DATA DE ANÁLISE
EMISSÃO INICIAL	22/02/2022	07/03/2022
REVISÃO 01	16/03/2022	___/___/___
	___/___/___	___/___/___
	___/___/___	___/___/___

APROVAÇÃO


ACTUM Engenharia & Projetos

ART/RRT
1220210214792


CONTRATO
001/2021

URL
https://bit.ly/3slD55u


A1 (594x841)

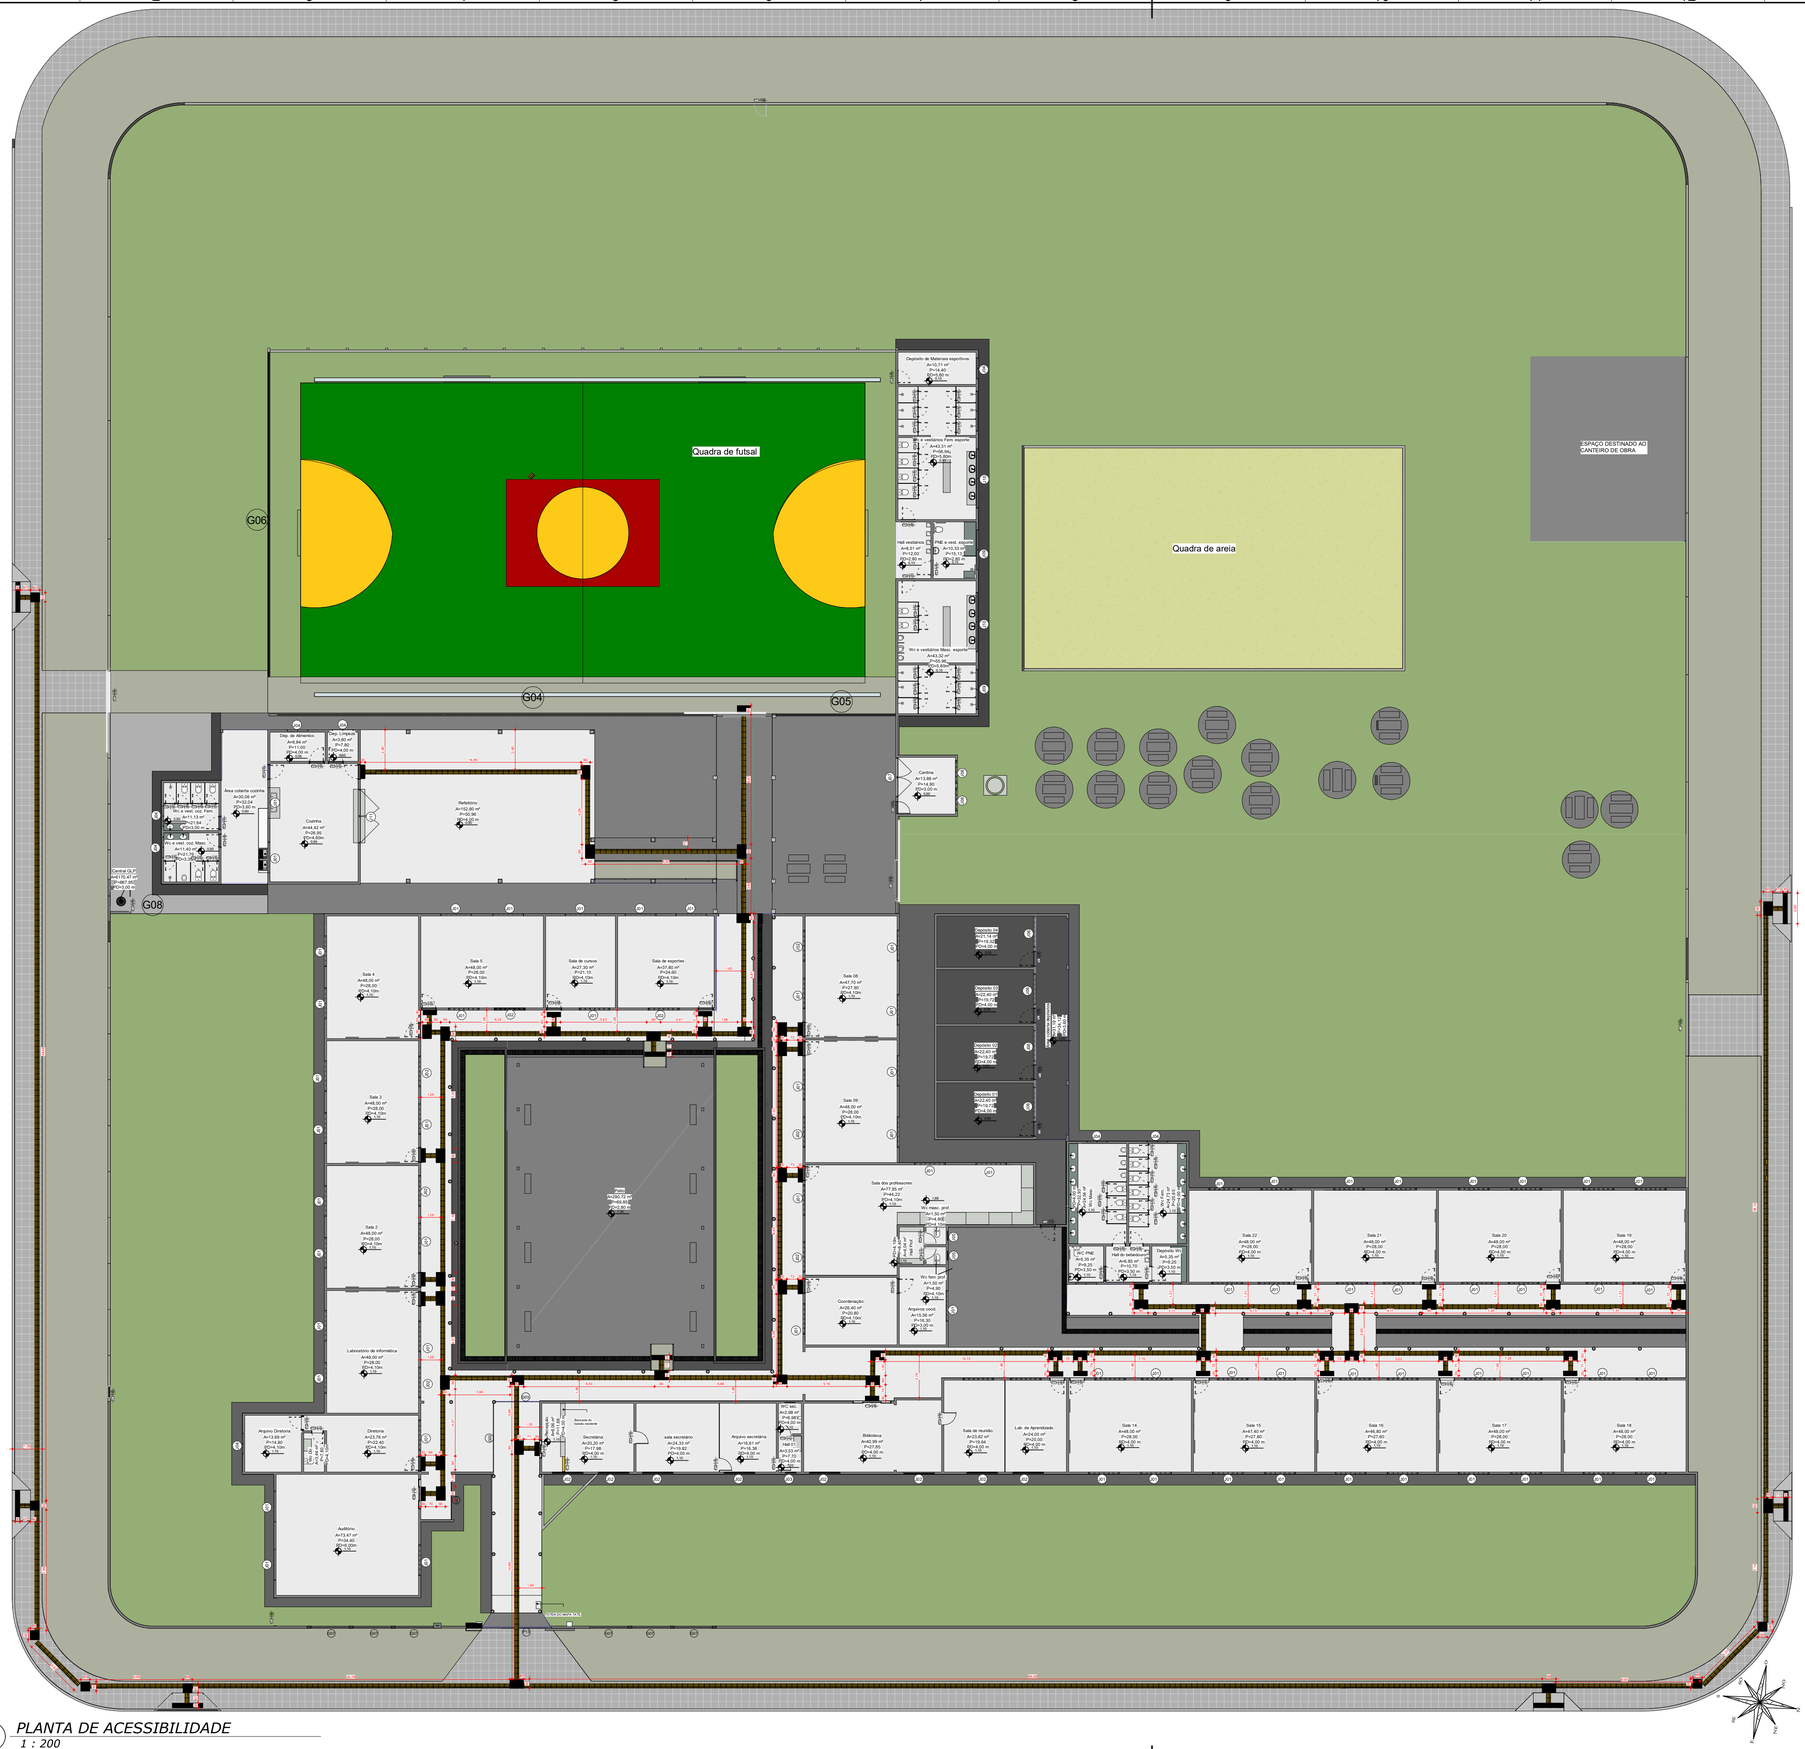
Quadra de futsal
Quadra de areia
ESPAÇO DESTINADO AO CANTEIRO DE OBRA
Depósito de Materiais esportivos
Wc e vestiários Fem. esporte
Hall vestiários
PNE e vest. esporte
Wc e vestiários Masc. esporte
Cantina
Área coberta cozinha
Cozinha
Refeitório
Depósito de Gás
Wc e vest. coz. Masc.
Wc e vest. coz. Fem.
Central GLP
Depósito
Sala 4
Sala 5
Sala de cursos
Sala de esportes
Sala 3
Sala 2
Laboratório de informática
Arquivo Diretoria
Diretoria
Auditório
Sala 6
Sala 09
Sala dos professores
Wc Masc. prof.
Wc Fem. prof.
Coordenação
Arquivos coord.
Secretaria
sala secretário
Arquivo secretaria
WC sec.
Biblioteca
Sala de reunião
Lab. de Aprendizado
Sala 14
Sala 15
Sala 16
Sala 17
Sala 18
Sala 19
Sala 20
Sala 21
Sala 22
SEC PNE
Hall de bebedouro
Depósito
Rampa
Rampa
Rampa


PLACAS EM BRAILE- PAC 1

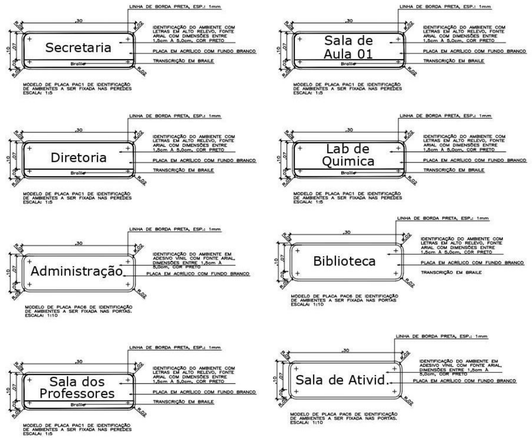


PLACAS EM BRAILE- PAC 4

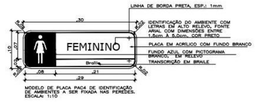


PLACAS EM BRAILE- PAC 5

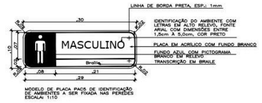


PLACAS EM BRAILE- PAC 2

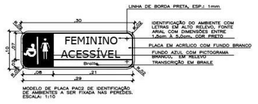


PLACAS EM BRAILE- PAC 3

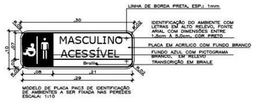


PLACAS DE IDENTIFICAÇÃO- PAC 6

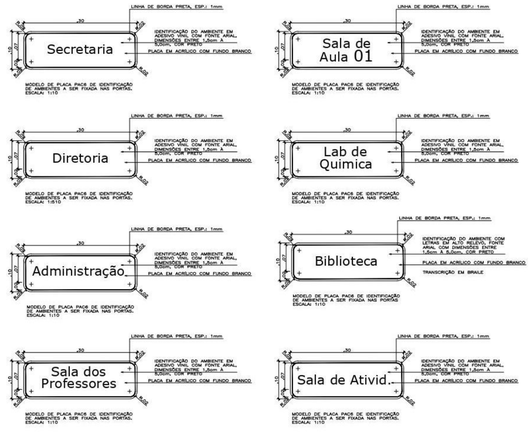

PLACAS DE IDENTIFICAÇÃO- PAC 7

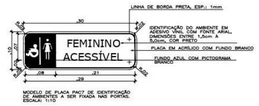


PLACAS DE IDENTIFICAÇÃO- PAC 8

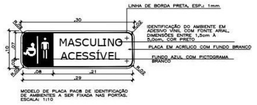


PLACAS DE IDENTIFICAÇÃO PAC 9



PLACAS DE IDENTIFICAÇÃO - PAC 10

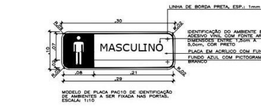

LOCAÇÃO DAS PLACAS

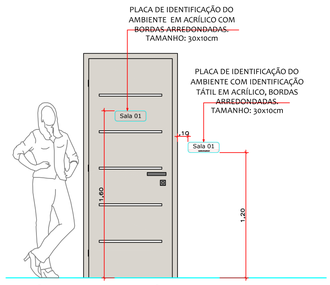

INDICAÇÃO DOS LOCAIS DE INSTALAÇÃO DAS PLACAS
ESCALA: 1/25

OBSERVAÇÕES - Sinalização de Portas e passagens

- A sinalização de portas e passagens quando instalada nas portas, deve ser centralizada, e não pode conter informações táteis.


- A sinalização de portas e passagens quando instalada nas paredes, deve estar localizada na faixa de alcance entre 1,20 e 1,60 na parede ao lado da maçaneta. Devem ser sinalizadas com números e/ou letras e/ou pictogramas e ter sinais com texto em relevo, incluindo Braile.

- Os elementos de sinalização devem ter formas que não agridam os usuários, evitando cantos vivos e arestas cortantes.

- As portas de todos os sanitários deverão ser sinalizadas com o símbolo representativo de sanitário: Masculino e Feminiono. As portas dos sanitários de PCD deverão ser sinalizadas com o símbolo internacional de acesso com pictograma branco sobre o fundo azul.

EE BLOCO EDUCACIONAL 16 SALAS
CUIABÁ - MATO GROSSO
AUTOR DO PROJETO: SEDUC — Data: Julho/2021

LEGENDA - ACESSIBILIDADE- PLACAS

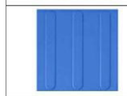SIMBOLO	DESCRIÇÃO	AMBIENTES	QUANT	VALOR TOTAL
AC1	MAPA TÁTIL COMPLETO PARA SINALIZAÇÃO E LOCALIZAÇÃO DE AMBIENTES EM ACRÍLICO COM LETRAS EM ALTO RELEVO E BRAILLE . REF. TOTAL ACESSIBILIDADE /TB-32 60X90cm (na posição paisagem) + 40x60cm (na posição retrato)	PÁTIO COBERTO	1,0	1,0
AC2	ANEL DE TEXTURA PARA CORRIMÃO A SER INSTALADO NO INICIO E FINAL DE CORRIMÃO.EM BORRACHA.	NÃO SE APLICA	0,0	0,0
AC3	PLACA EM BRAILLE PARA CORRIMÃO. EX. COM AS PALAVRAS "INICIO" (4un) E "FIM" . DIM. 10X3cm.	NÃO SE APLICA	0,0	0,0
PAC 1	PLACA TÁTIL EM ACRÍLICO COM LETRAS EM ALTO RELEVO E BRAILLE. PARA FIXAÇÃO NAS PAREDES DIVERSAS. DIM. 30X10cm. COR DO FUNDO: BRANCO - CORES LETRA: PRETO	SECRETARIA	1,0	25,0
		DIRETORIA	1,0	
		COORDENAÇÃO	2,0	
		SALA DOS PROFESSORES	1,0	
		PROFISSÃO 4.0	2,0	
		SALA DE AULA (1 A 16)	16,0	
		LABORATORIO DE QUIMICA	1,0	
		SALA DE APOIO	1,0	
PAC 2	PLACA TÁTIL EM ACRÍLICO COM LETRAS EM ALTO RELEVO E BRAILLE. PARA FIXAÇÃO NAS PAREDES COM SIMBOLO FEMININO/ACESSIVEL E INDICANDO "FEMININO ACESSIVEL". DIM. 30x10cm. COR DO FUNDO: BRANCO - CORES LETRA: PRETO.	PCD ALUNOS E PROFESSORES FEM	2,0	2,0
PAC 3	PLACA TÁTIL EM ACRÍLICO COM LETRAS EM ALTO RELEVO E BRAILLE. PARA FIXAÇÃO NAS PAREDES COM SIMBOLO MASCULINO/ACESSIVEL E INDICANDO "MASCULINO ACESSIVEL". DIM. 30x10cm. COR DO FUNDO: BRANCO - CORES LETRA: PRETO.	PCD ALUNOS E PROFESSORES MAS	2,0	2,0
PAC 4	PLACA TÁTIL EM ACRÍLICO COM LETRAS EM ALTO RELEVO E BRAILLE. PARA FIXAÇÃO NAS PAREDES COM SIMBOLO FEMININO E INDICANDO "FEMININO". DIM. 30x10cm. COR DO FUNDO: BRANCO - CORES LETRA: PRETO.	VESTIÁRIO FEM. FUNCIONÁRIOS	1,0	2,0
		SANITÁRIO ALUNOS FEM.	1,0	
PAC 5	PLACA TÁTIL EM ACRÍLICO COM LETRAS EM ALTO RELEVO E BRAILLE. PARA FIXAÇÃO NAS PAREDES COM SIMBOLO MASCULINO E INDICANDO "MASCULINO" . DIM. 30x10cm.	VESTIÁRIO MAS. FUNCIONÁRIOS	1,0	2,0
PAC 6	PLACA EM ACRÍLICO COM LETRAS EM VINIL. PARA SINALIZAÇÃO DE PORTAS. DIM. 30X10cm. COR DO FUNDO: BRANCO - CORES LETRA: PRETO	SECRETARIA	1,0	28,0
		DIRETORIA	1,0	
		COORDENAÇÃO	2,0	
		SALA DOS PROFESSORES	1,0	
		PROFISSÃO 4.0	2,0	
		SALA DE AULA (1 A 16)	16,0	
		LABORATORIO DE QUIMICA	1,0	
		SALA DE APOIO. DID INCLUSO	1,0	
		SALA DE APOIO PSICOPED.	2,0	
		ARQUIVO	1,0	
PAC 7	PLACA EM ACRÍLICO COM LETRAS VINIL. PARA SINALIZAÇÃO DE PORTAS COM SIMBOLO FEMININO/ACESSIVEL E INDICANDO "FEMININO ACESSIVEL" . DIM. 30x10cm. COR DO FUNDO: BRANCO - CORES LETRA: PRETO.	PCD ALUNOS E PROFESSORES FEM	2,0	2,0
PAC 8	PLACA EM ACRÍLICO COM LETRAS VINIL. PARA SINALIZAÇÃO DE PORTAS COM SIMBOLO MASCULINO/ACESSIVEL E INDICANDO "MASCULINO ACESSIVEL" . DIM. 30x10cm. COR DO FUNDO: BRANCO - CORES LETRA: PRETO.	PCD ALUNOS E PROFESSORES MAS	2,0	2,0
PAC 9	PLACA EM ACRÍLICO COM LETRAS VINIL. PARA SINALIZAÇÃO DE PORTAS COM SIMBOLO FEMININO E INDICANDO "FEMININO". DIM. 30x10cm. COR DO FUNDO: BRANCO - CORES LETRA: PRETO.	VESTIÁRIO FEM. FUNCIONÁRIOS	1,0	1,0
PAC 10	PLACA EM ACRÍLICO COM LETRAS VINIL. PARA SINALIZAÇÃO DE PORTAS COM SIMBOLO MASCULINO E INDICANDO "MASCULINO". DIM. 30x10cm. COR DO FUNDO: BRANCO - CORES LETRA: PRETO.	VESTIÁRIO MAS. FUNCIONÁRIOS	1,0	1,0
	**INTERNO** PISO PODOTATIL DE ALERTA SINTETICO COLADO, COR AMARELO, TAMANHO 25X25CM, FIXADO COM ARGAMASSA	BLOCO EDUCACIONAL	191,0	191,0
	**INTERNO** PISO PODOTATIL DIRECIONAL SINTETICO COLADO, COR AZUL, TAMANHO 25X25CM, FIXADO COM ARGAMASSA	BLOCO EDUCACIONAL	470,0	470,0
	BEBEDOURO ACESSIVEL	REFEITÓRIO	1,0	1,0

DETALHES ACESSIBILIDADE

07/18

ASSUNTO
REFORMA E AMPLIAÇÃO E.E. 9 DE JULHO

LOGRADOURO
RUA ONZE

N.º
750

COMPLEMENTO
PRÉDIO ESCOLAR

BAIRRO
GUARUJÁ

MUNICÍPIO
ÁGUA BOA

UF
MT

CEP
78 635-000

ESCALA
INDICADA

PROPRIETÁRIO
SEC. DE ESTADO DE EDUCAÇÃO DE MATO GROSSO
CPF/CNPJ: CNPJ/ 03.507.415/0008-10

PLANTA DE SITUAÇÃO
SEM ESCALA



QUADRO DE ÁREAS

ÁREA DO TERRENO	10.000,00m²	100%
ÁREA CONSTRUÍDA EXISTENTE	2.841,513m²	28,415%
ÁREA A REFORMAR	2.841,513m²	28,415%
ÁREA A AMPLIAR	724,770m²	7,248%
ÁREA CONSTRUÍDA TOTAL	3.566,283m²	35,663%
COEF. DE APROVEITAMENTO EXISTENTE	----------	28,415%
COEF. DE APROVEITAMENTO NOVO	----------	35,563%
ÁREA DA CALÇADA A REFORMAR E MUROS	448,507m²	4,485%
ÁREA DA CALÇADA AMPLIADA	235,642m²	2,356%
ÁREA PERMEÁVEL EXISTENTE	6.709,980m²	67,099%
ÁREA PERMEÁVEL NOVO	5.749,568m²	57,496%

PROPRIETÁRIO
SEC. DE ESTADO DE EDUCAÇÃO DE MATO GROSSO
CNPJ/
03.507.415/0008-10

AUTOR DO PROJETO
JOÃO CARLOS FRANÇA SANTANA
ENGENHEIRO CIVIL CREA MT 037450
JOAO CARLOS FRANCA SANTANA:83987975253
Assinado de forma digital por JOAO CARLOS FRANCA SANTANA:83987975253
Dados: 2022.03.16 22:38:22 -03'00'

RESPONSÁVEL TÉCNICO
JOÃO CARLOS FRANÇA SANTANA
ENGENHEIRO CIVIL CREA MT 037450

DEFERIMENTO

EVENTO	DATA DE ENTRADA	DATA DE ANÁLISE
EMISSÃO INICIAL	22/02/2022	07/03/2022
REVISÃO 01	16/03/2022	___/___/___
	___/___/___	___/___/___
	___/___/___	___/___/___

APROVAÇÃO

ACTUM Engenharia & Projetos

ART/RRT
1220210214792

CONTRATO
001/2021

URL
https://bit.ly/3slD55u

A1 (594x841)