



## PROJETO DE SINALIZAÇÃO

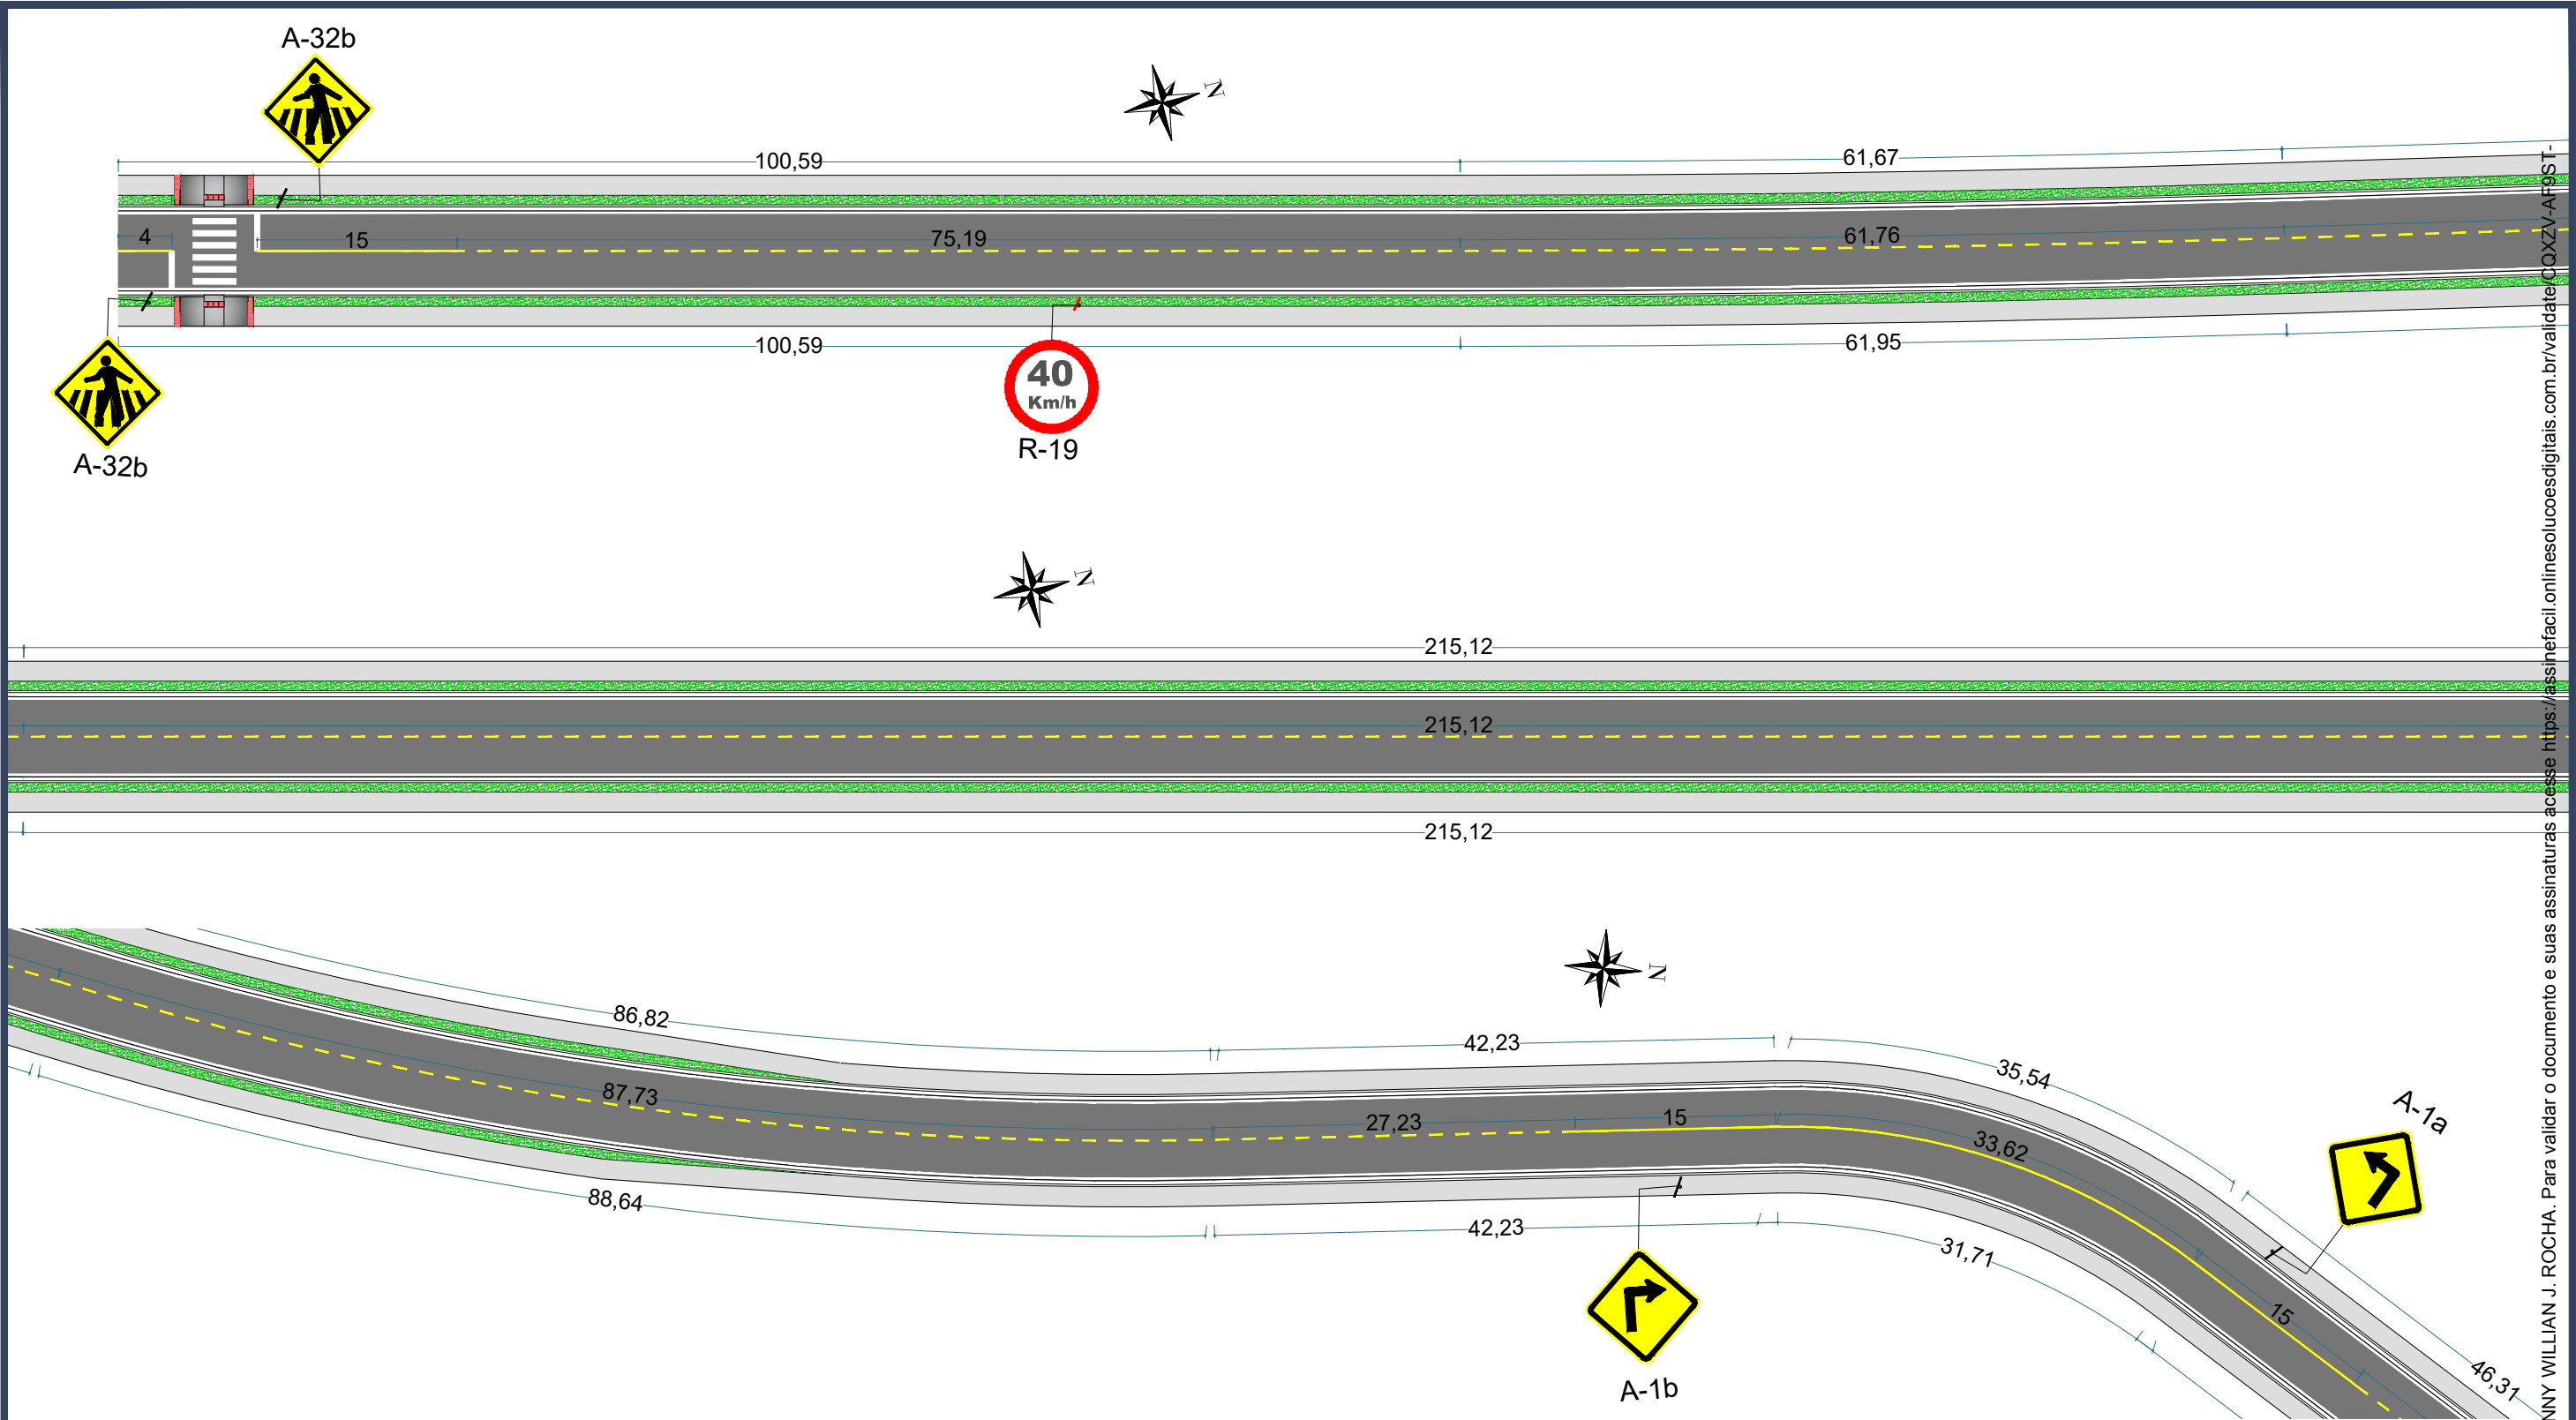

CONTRATANTE	PREFEITURA MUNICIPAL DE ÁGUA BOA CNPJ 15.023.898/0001-90	
OBJETO	PAVIMENTAÇÃO ASFÁLTICA E DRENAGEM	
ENDEREÇO	RUA XINGU	
AUTOR DO PROJETO	Jonny Willian Jesus Rocha Engenheiro Civil - CREA 120823434-0	ESCALA 1:500
ASSUNTO	PROJETO DE SINALIZAÇÃO	PRANCHA N° <b>SN-01</b>

Esse documento foi assinado por JONNY WILLIAN J. ROCHA. Para validar o documento e suas assinaturas acesse <https://assindefacil.onlinesolucoesdigitais.com.br/validar/QXZV-AT-9ST->



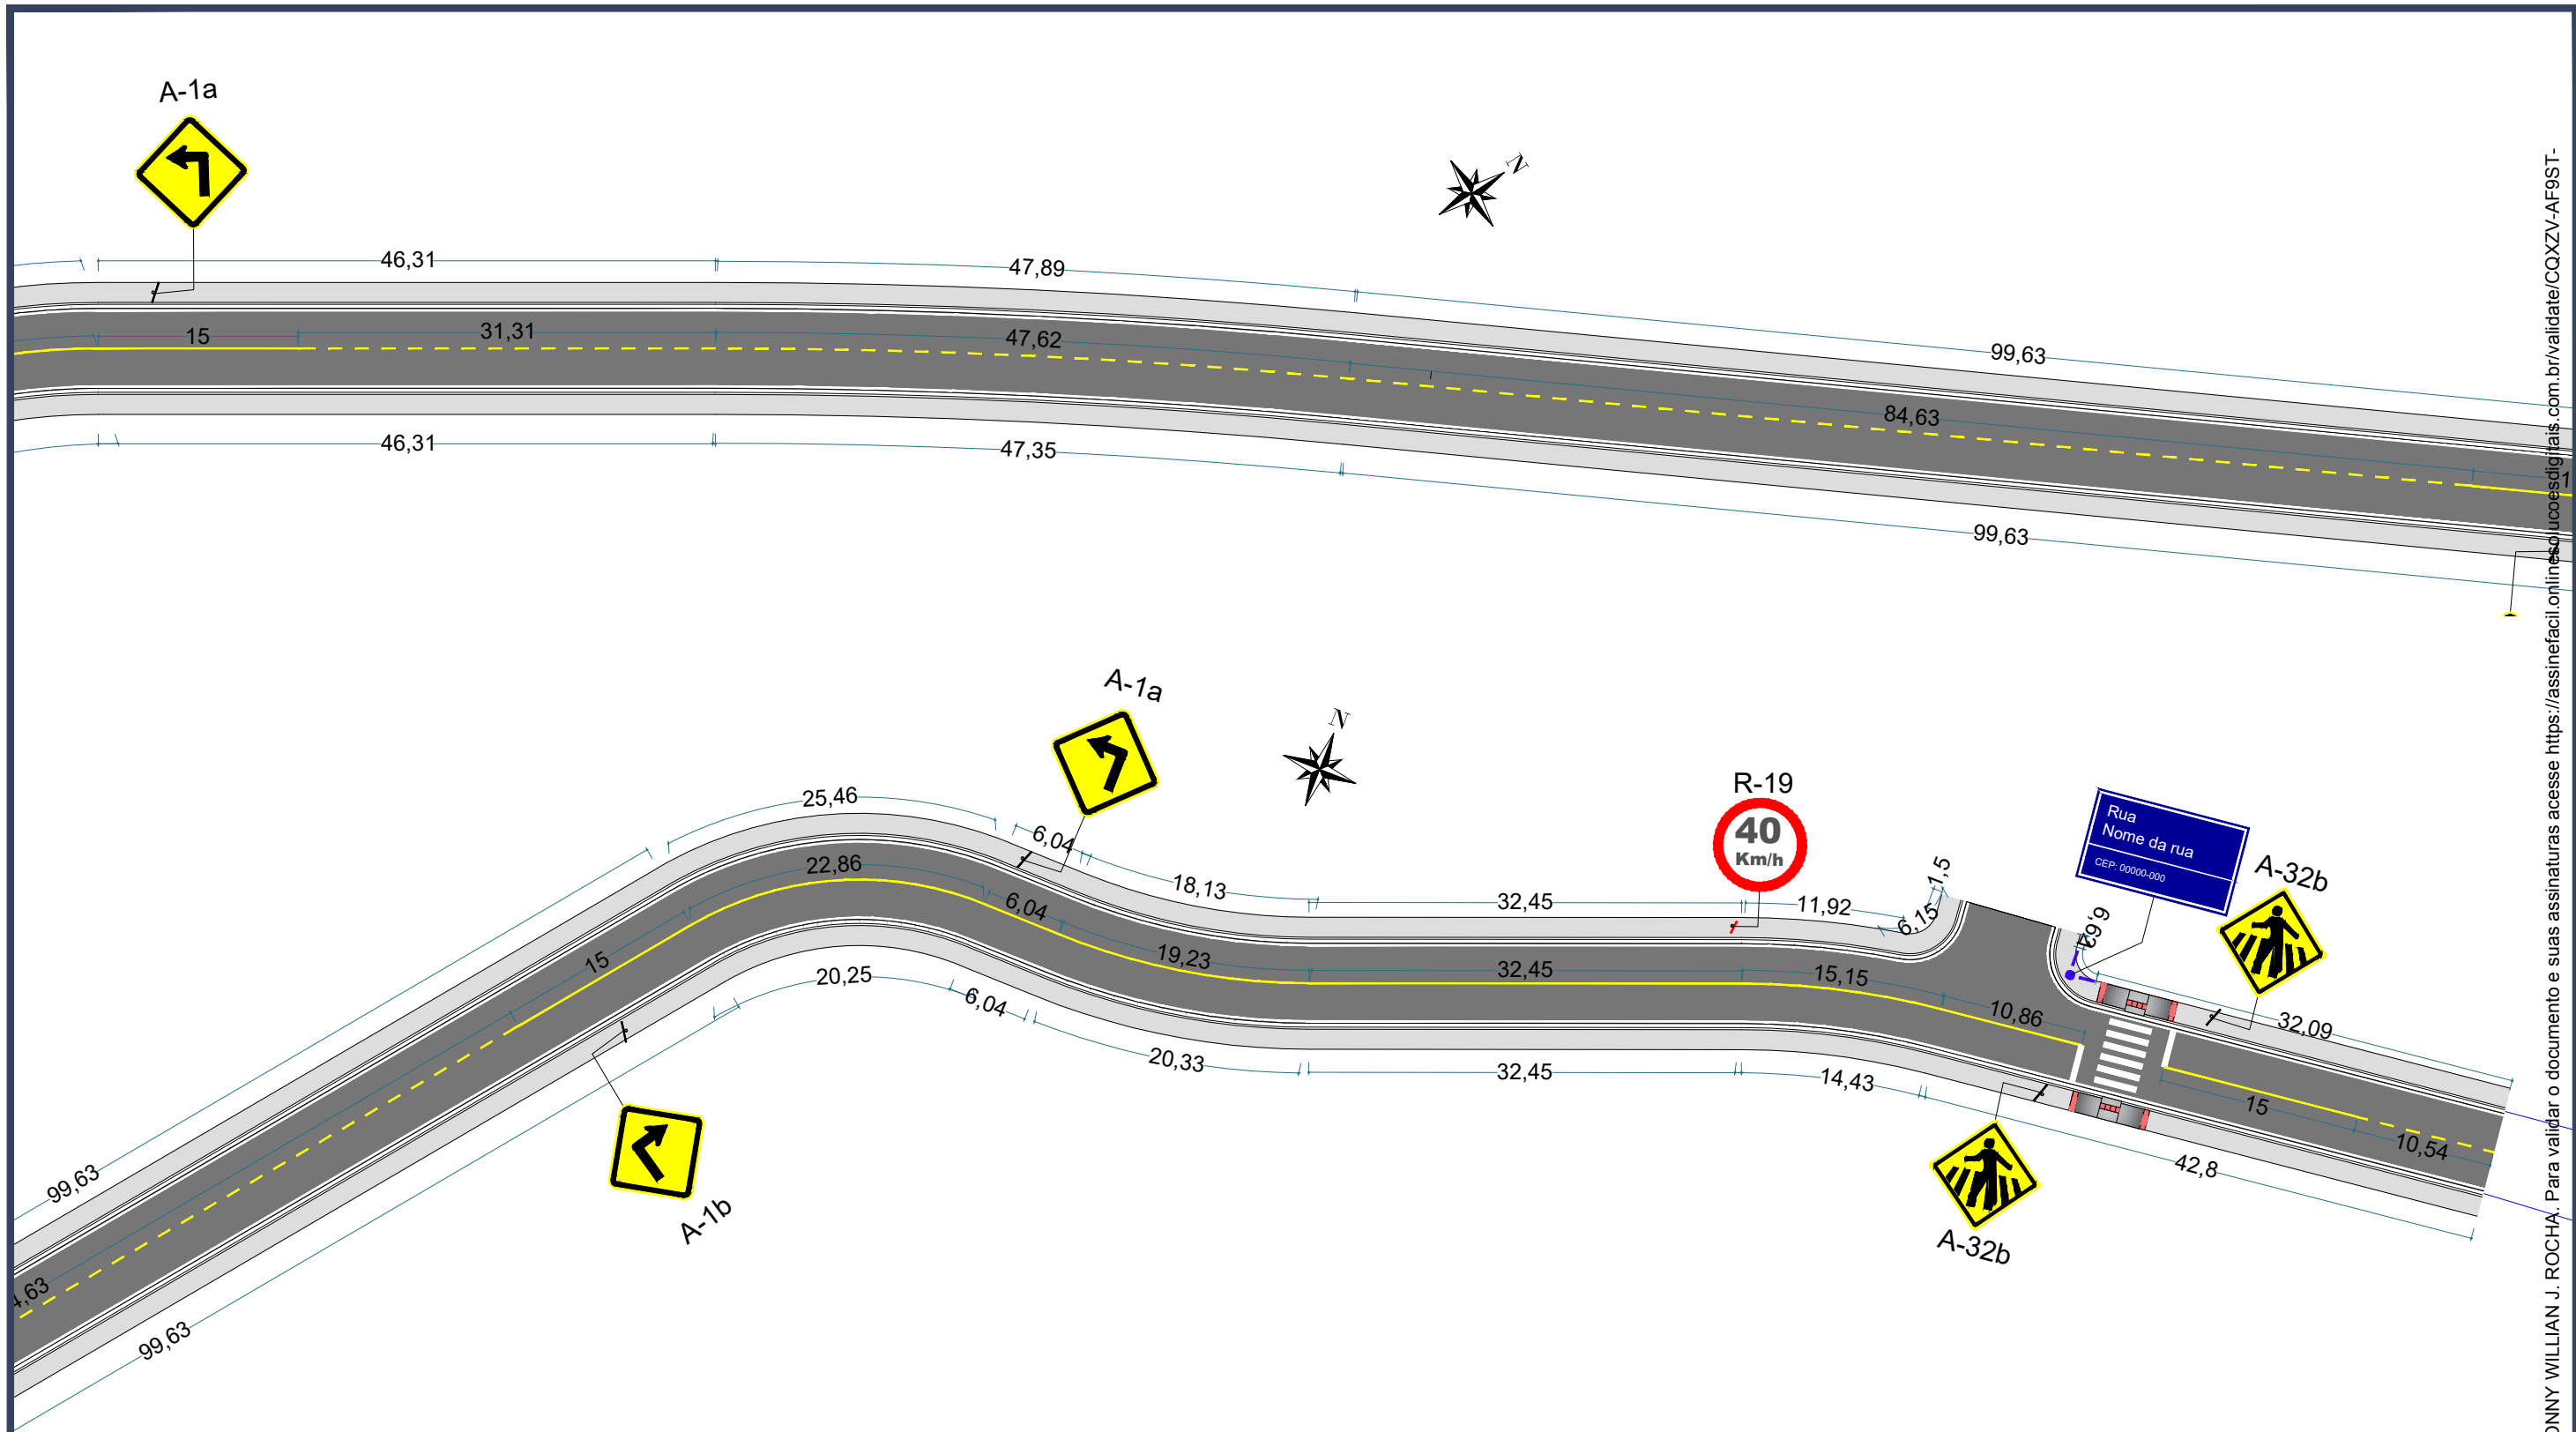


CONTRATANTE	PREFEITURA MUNICIPAL DE ÁGUA BOA CNPJ 15.023.898/0001-90	
OBJETO	PAVIMENTAÇÃO ASFÁLTICA E DRENAGEM	
ENDEREÇO	RUA XINGU	
AUTOR DO PROJETO	Jonny Willian Jesus Rocha Engenheiro Civil - CREA 120823434-0	ESCALA 1:500
ASSUNTO	PROJETO DE SINALIZAÇÃO	PRANCHA N° <b>SN-02</b>

Esse documento foi assinado por JONNY WILLIAN J. ROCHA. Para validar o documento e suas assinaturas acesse <https://assindefacil.onlinesolucoesdigitais.com.br/validar/CQXZV-AF9ST-E8UPV-87LA8>




ESPECIFICAÇÕES DE SINALIZAÇÃO HORIZONTAL

LEGENDA "PARE"

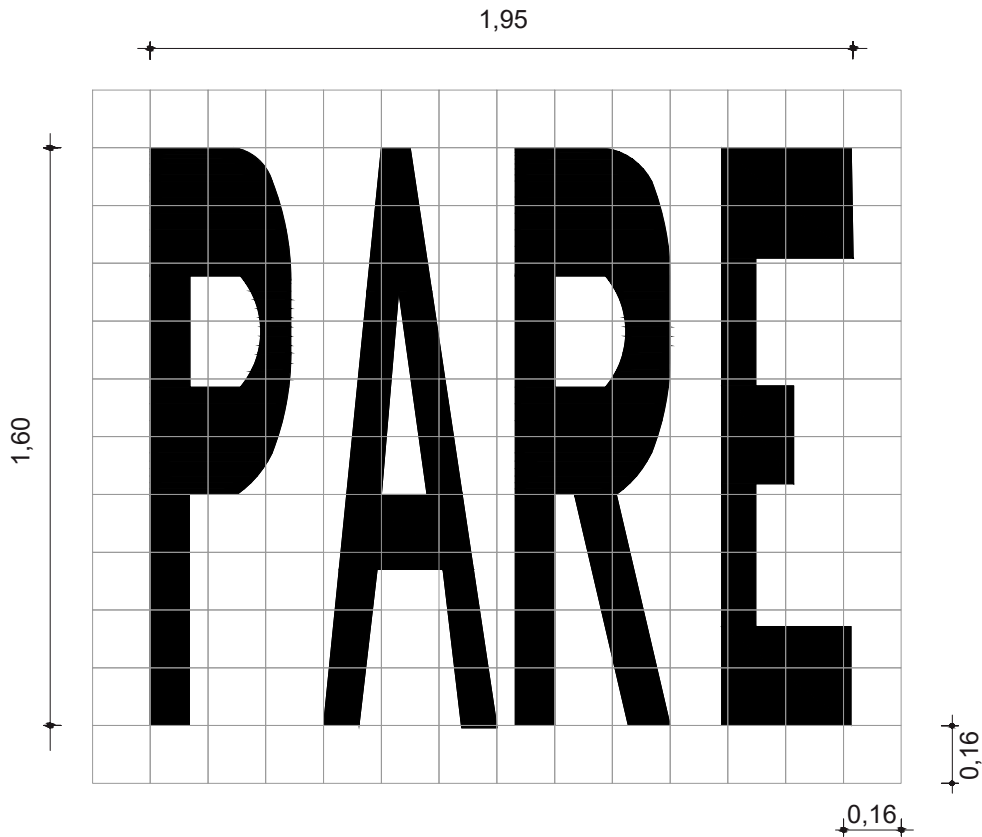


PARE

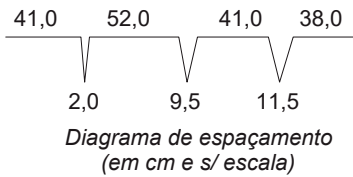

ESPECIFICAÇÕES GERAIS  
Dimensões: 1,60 x 1,95  
Área Branca: 2,75 m²

FAIXA DE TRAVESSIA DE PEDESTRES

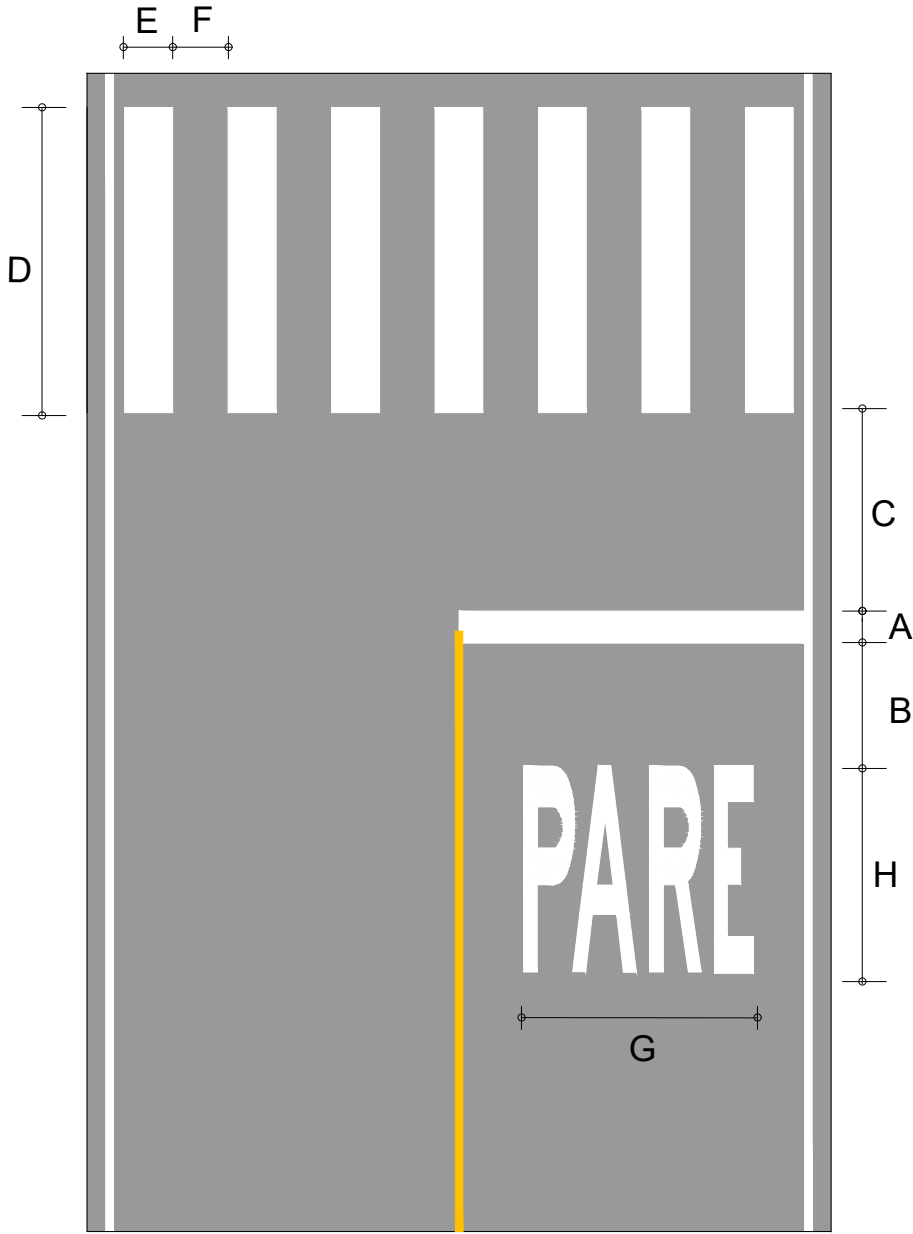

COR: Branco  
A = 0,30 a 0,60m  
B = mín. 1,60 m  
C = mín. 1,60 m  
D = mín. 3,00m  
E = 0,30 a 0,40 m  
F = 0,30 a 0,80 m  
G= mín 1,90 m  
H= mín 1,60 m

\* ESPECIFICAÇÕES DE ACORDO COM O MANUAL DE SINALIZAÇÃO URBANA - CET SP  
\* ESPECIFICAÇÕES DE ACORDO COM O MANUAL BRASILEIRO DE SINALIZAÇÃO HORIZONTAL



CONTRATANTE  
PREFEITURA MUNICIPAL DE ÁGUA BOA  
CNPJ 15.023.898/0001-90

OBJETO  
PAVIMENTAÇÃO ASFÁLTICA E DRENAGEM

ENDEREÇO  
RUA XINGU

AUTOR DO PROJETO  
Jonny Willian Jesus Rocha  
Engenheiro Civil - CREA 120823434-0

ASSUNTO  
PROJETO DE SINALIZAÇÃO

ESCALA

PRANCHA N°

SN-03

# ESPECIFICAÇÕES DE SINALIZAÇÃO VERTICAL

CÓDIGO	R-19.4	A-1a	A-1b	A-32b	P.I.L
TIPO	Regulamentação	Advertência	Advertência	Advertência	Identificação
DESCRIÇÃO	Velocidade Máxima Permitida	Curva acentuada à esquerda	Curva acentuada à direita	Passagem sinalizada de pedestres	Placa de identificação de Logradouro
REPRESENTAÇÃO GRÁFICA					 *CEP a ser fornecido pela Prefeitura municipal
DIMENSÕES	Diâmetro: 600 mm Orla: 60 mm	Lado: 600 mm Orla externa: 12 mm Orla interna: 24 mm	Lado: 600 mm Orla externa: 12 mm Orla interna: 24 mm	Lado: 600 mm Orla externa: 12 mm Orla interna: 24 mm	Altura: 250mm Comprimento: 450mm Borda esquerda: 50mm Orla interna: 10mm
PADRÃO DE CORES	Fundo: Branca Símbolo: Preta Orla: Vermelha Letras: Preta	Fundo: Amarela Orla interna: Preta Orla externa: Amarela Símbolo: Preta	Fundo: Amarela Orla interna: Preta Orla externa: Amarela Símbolo: Preta	Fundo: Amarela Orla interna: Preta Orla externa: Amarela Símbolo: Preta	Fundo: Azul Orla interna: Branca Letras: Branca



CONTRATANTE  
PREFEITURA MUNICIPAL DE ÁGUA BOA  
CNPJ 15.023.898/0001-90

OBJETO  
PAVIMENTAÇÃO ASFÁLTICA E DRENAGEM

ENDEREÇO  
RUA XINGU

AUTOR DO PROJETO  
Jonny Willian Jesus Rocha  
Engenheiro Civil - CREA 120823434-0

ASSUNTO  
PROJETO DE SINALIZAÇÃO


ESCALA

PRANCHA N°


SN-04

# ESPECIFICAÇÕES DE SINALIZAÇÃO VERTICAL



ALTURAS DE INSTALAÇÃO:

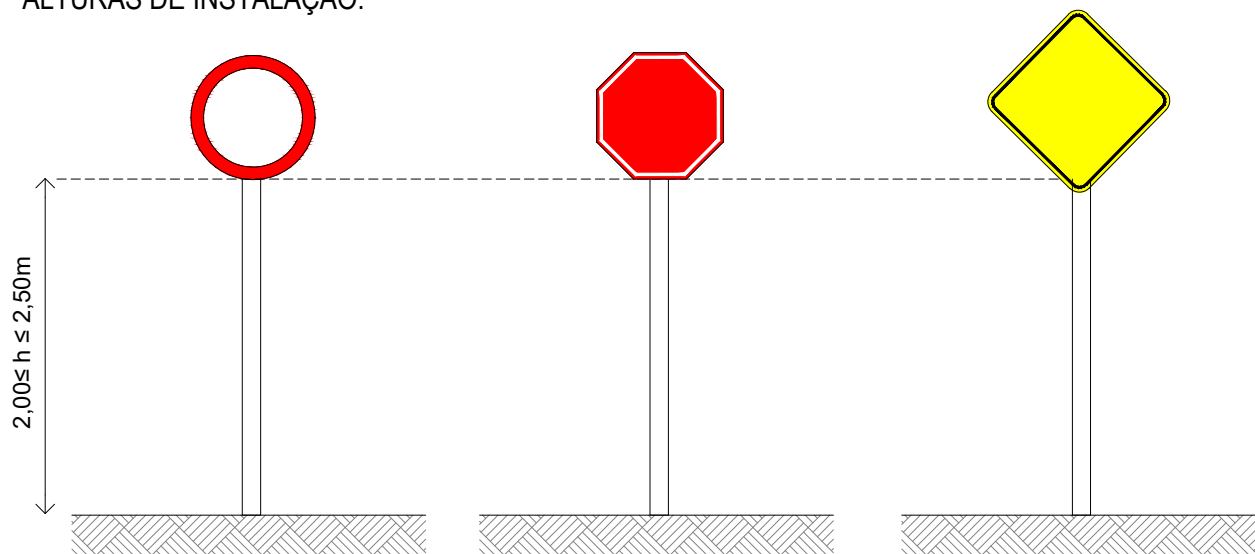

POSICIONAMENTO NA VIA:

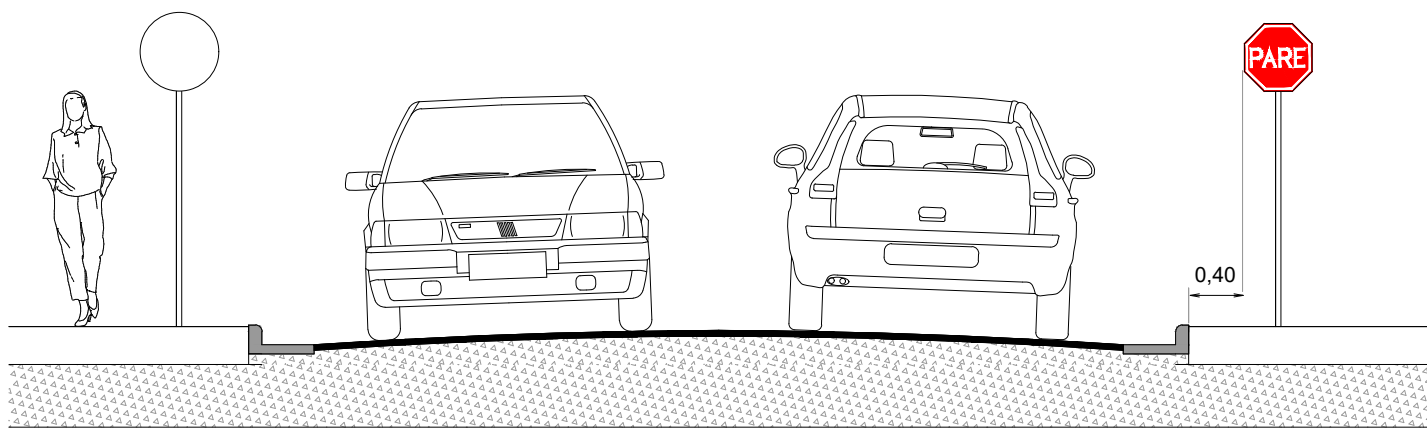

PLACA DE IDENTIFICAÇÃO DE LOGRADOURO:

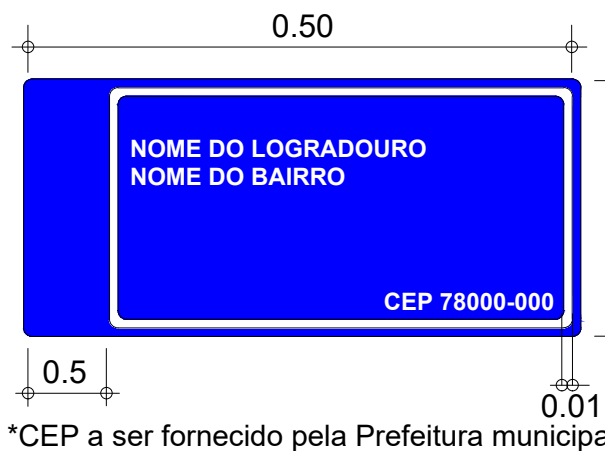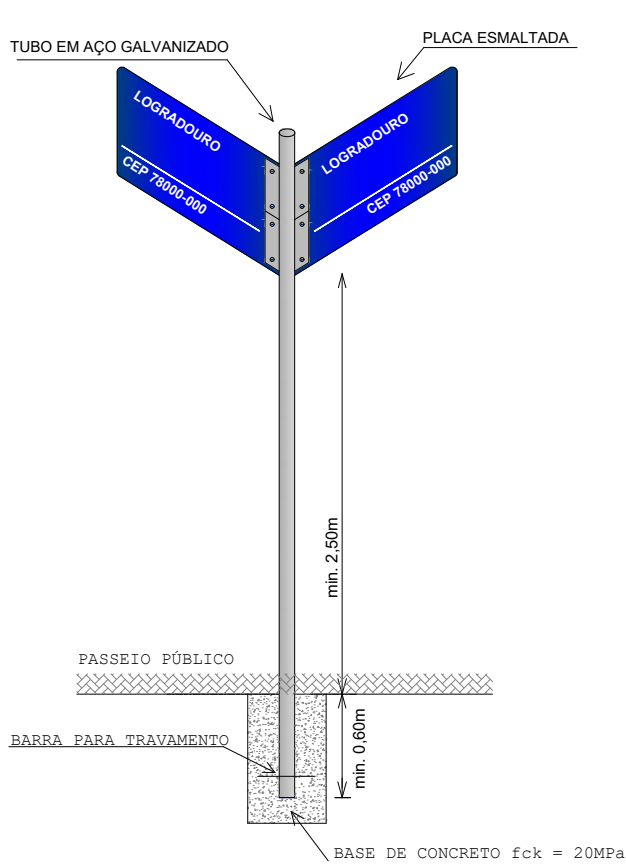

Assinado eletronicamente por:  
JONNY WILLIAN J. ROCHA  
CPF: 004.375.421-24  
Data: 16/02/2024 15:17:35 -04:00



CONTRATANTE **PREFEITURA MUNICIPAL DE ÁGUA BOA**  
CNPJ 15.023.898/0001-90

OBJETO **PAVIMENTAÇÃO ASFÁLTICA E DRENAGEM**

ENDEREÇO **RUA XINGU**

AUTOR DO PROJETO

Jonny Willian Jesus Rocha  
Engenheiro Civil - CREA 120823434-0

ASSUNTO **PROJETO DE SINALIZAÇÃO**

ESCALA

PRANCHA N°

**SN-05**



## MANIFESTO DE ASSINATURAS



Código de validação: CQXZV-AF9ST-E8UPV-87LA8

Esse documento foi assinado pelos seguintes signatários nas datas indicadas (Fuso horário de Brasília):

- ✓ JONNY WILLIAN J. ROCHA (CPF 005.375.421-24) em 16/02/2024 16:17 -  
Assinado eletronicamente

Endereço IP	Geolocalização
201.71.132.47	Não disponível
Autenticação	jonny@grupoexitomt.com.br
Email verificado	
RXUrkgUVZkhE7WoEISyoFGZDvTgUV+IMaCdVGb3/HgM=	
SHA-256	

Para verificar as assinaturas, acesse o link direto de validação deste documento:

<https://assinefacil.onlinesolucoesdigitais.com.br/validate/CQXZV-AF9ST-E8UPV-87LA8>

Ou acesse a consulta de documentos assinados disponível no link abaixo e informe o código de validação:

<https://assinefacil.onlinesolucoesdigitais.com.br/validate>