


## OBRAS COMPLEMENTARES

CADASTRO DE INTERFERÊNCIAS - CERCAS E POSTES EXISTENTES

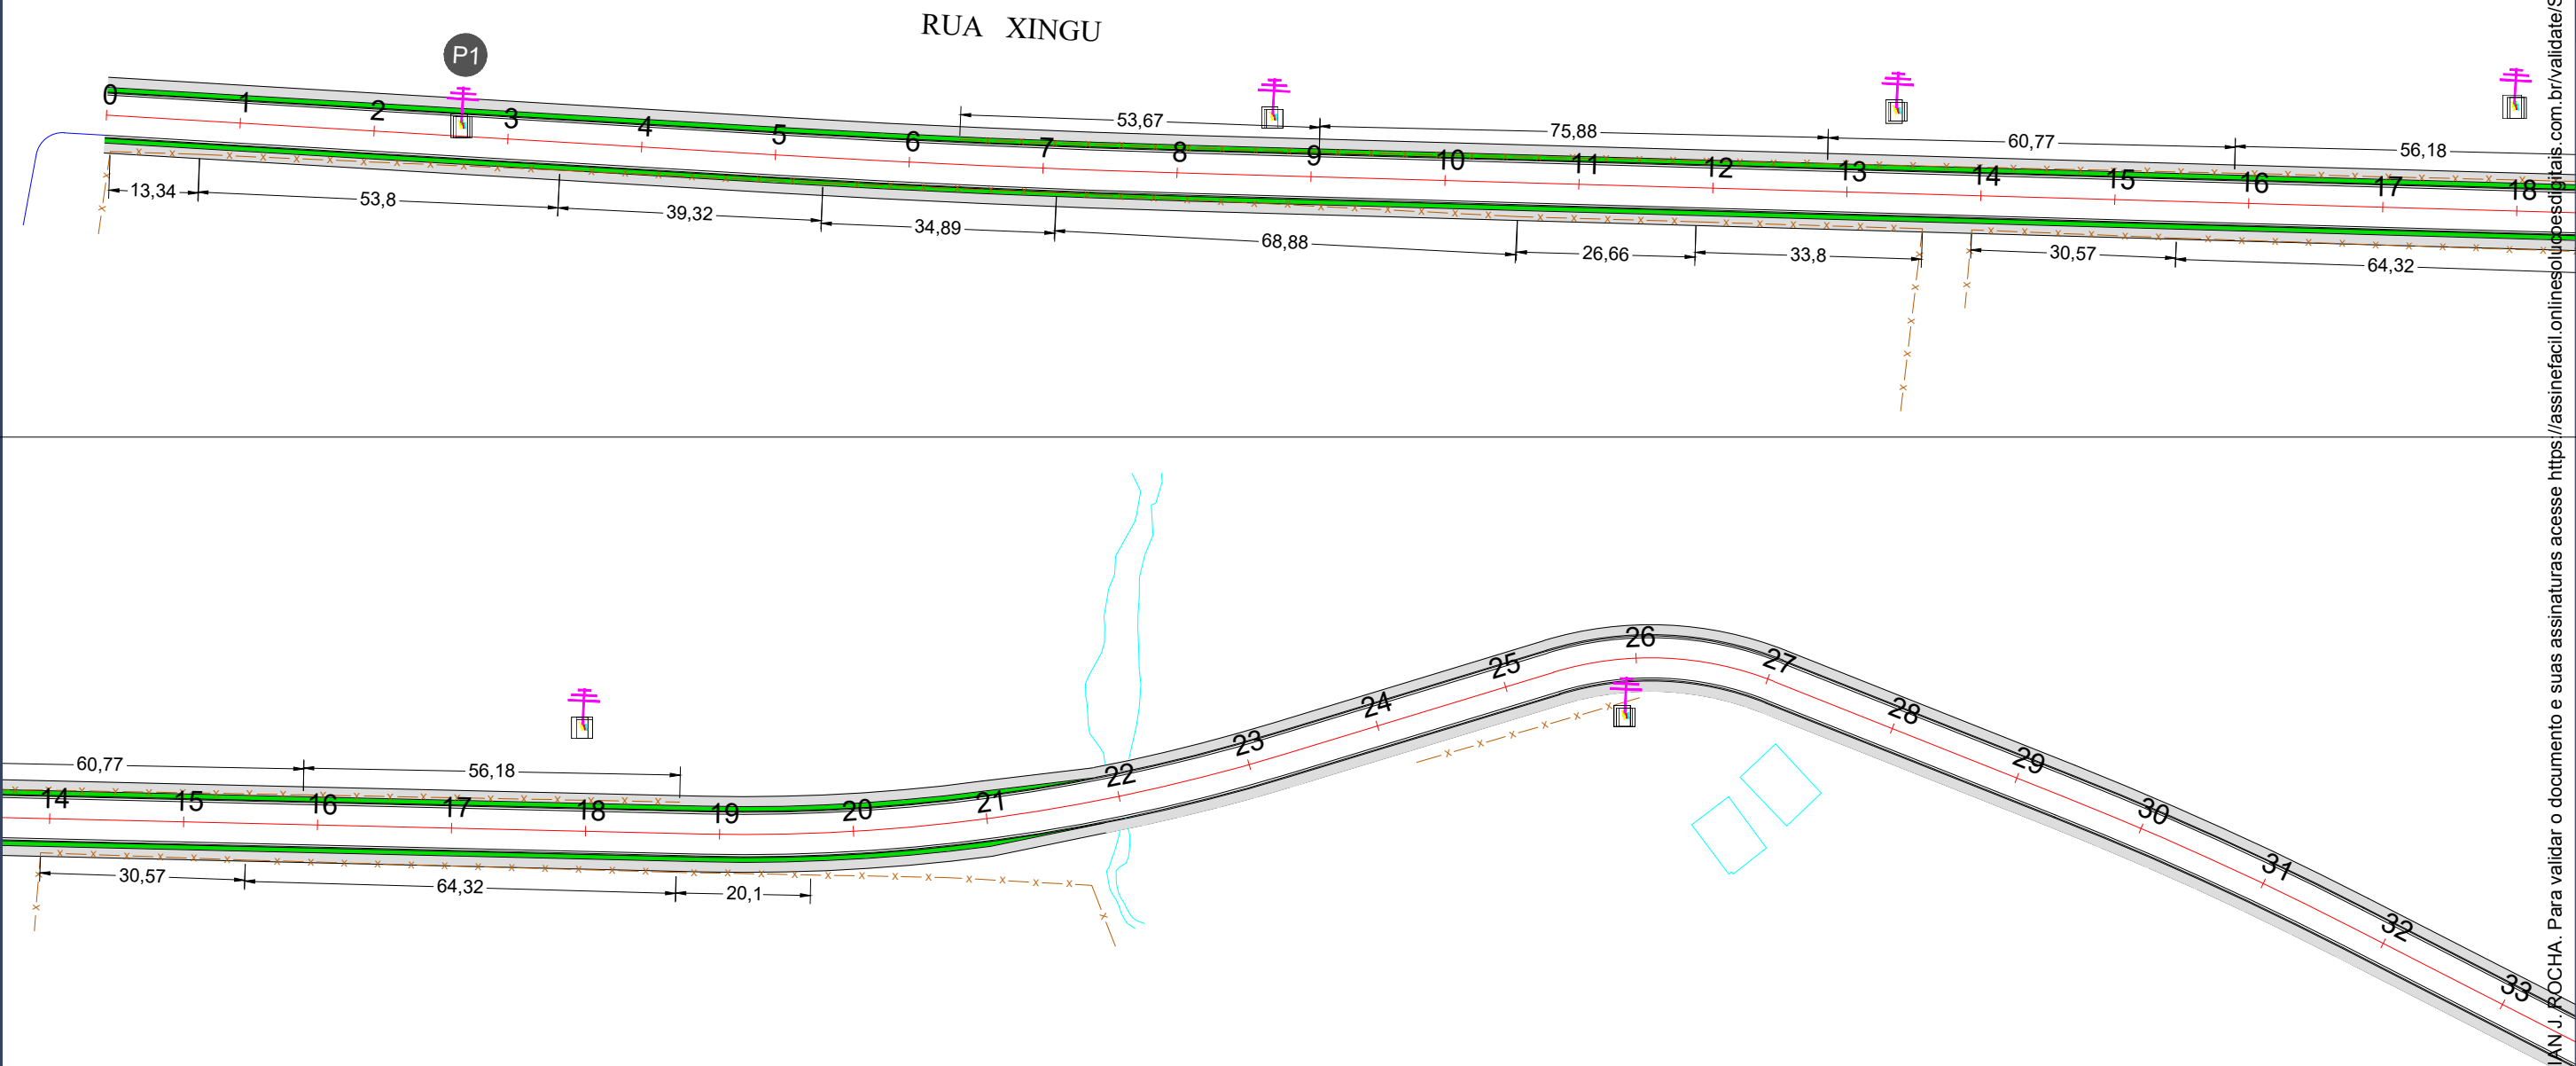

LEGENDA:

- x — x — x — CERCA
- ⊕ POSTE




CONTRATANTE		PREFEITURA MUNICIPAL DE ÁGUA BOA CNPJ 15.023.898/0001-90	
OBJETO		PAVIMENTAÇÃO ASFÁLTICA E DRENAGEM	
ENDEREÇO		RUA XINGU	
AUTOR DO PROJETO		ESCALA	1:1000
Jonny Willian Jesus Rocha Engenheiro Civil - CREA 120823434-0		PRANCHA N°	OC-01
ASSUNTO		OBRAS COMPLEMENTARES	

Esse documento foi assinado por JONNY WILLIAN J. ROCHA. Para validar o documento e suas assinaturas acesse <https://assinefacil.onlinesolucoesdigitais.com.br/validate/SFR3Z-7NGNC-DTCUR-5BCE4>



CADASTRO DE INTERFERÊNCIAS - CERCAS E POSTES EXISTENTES

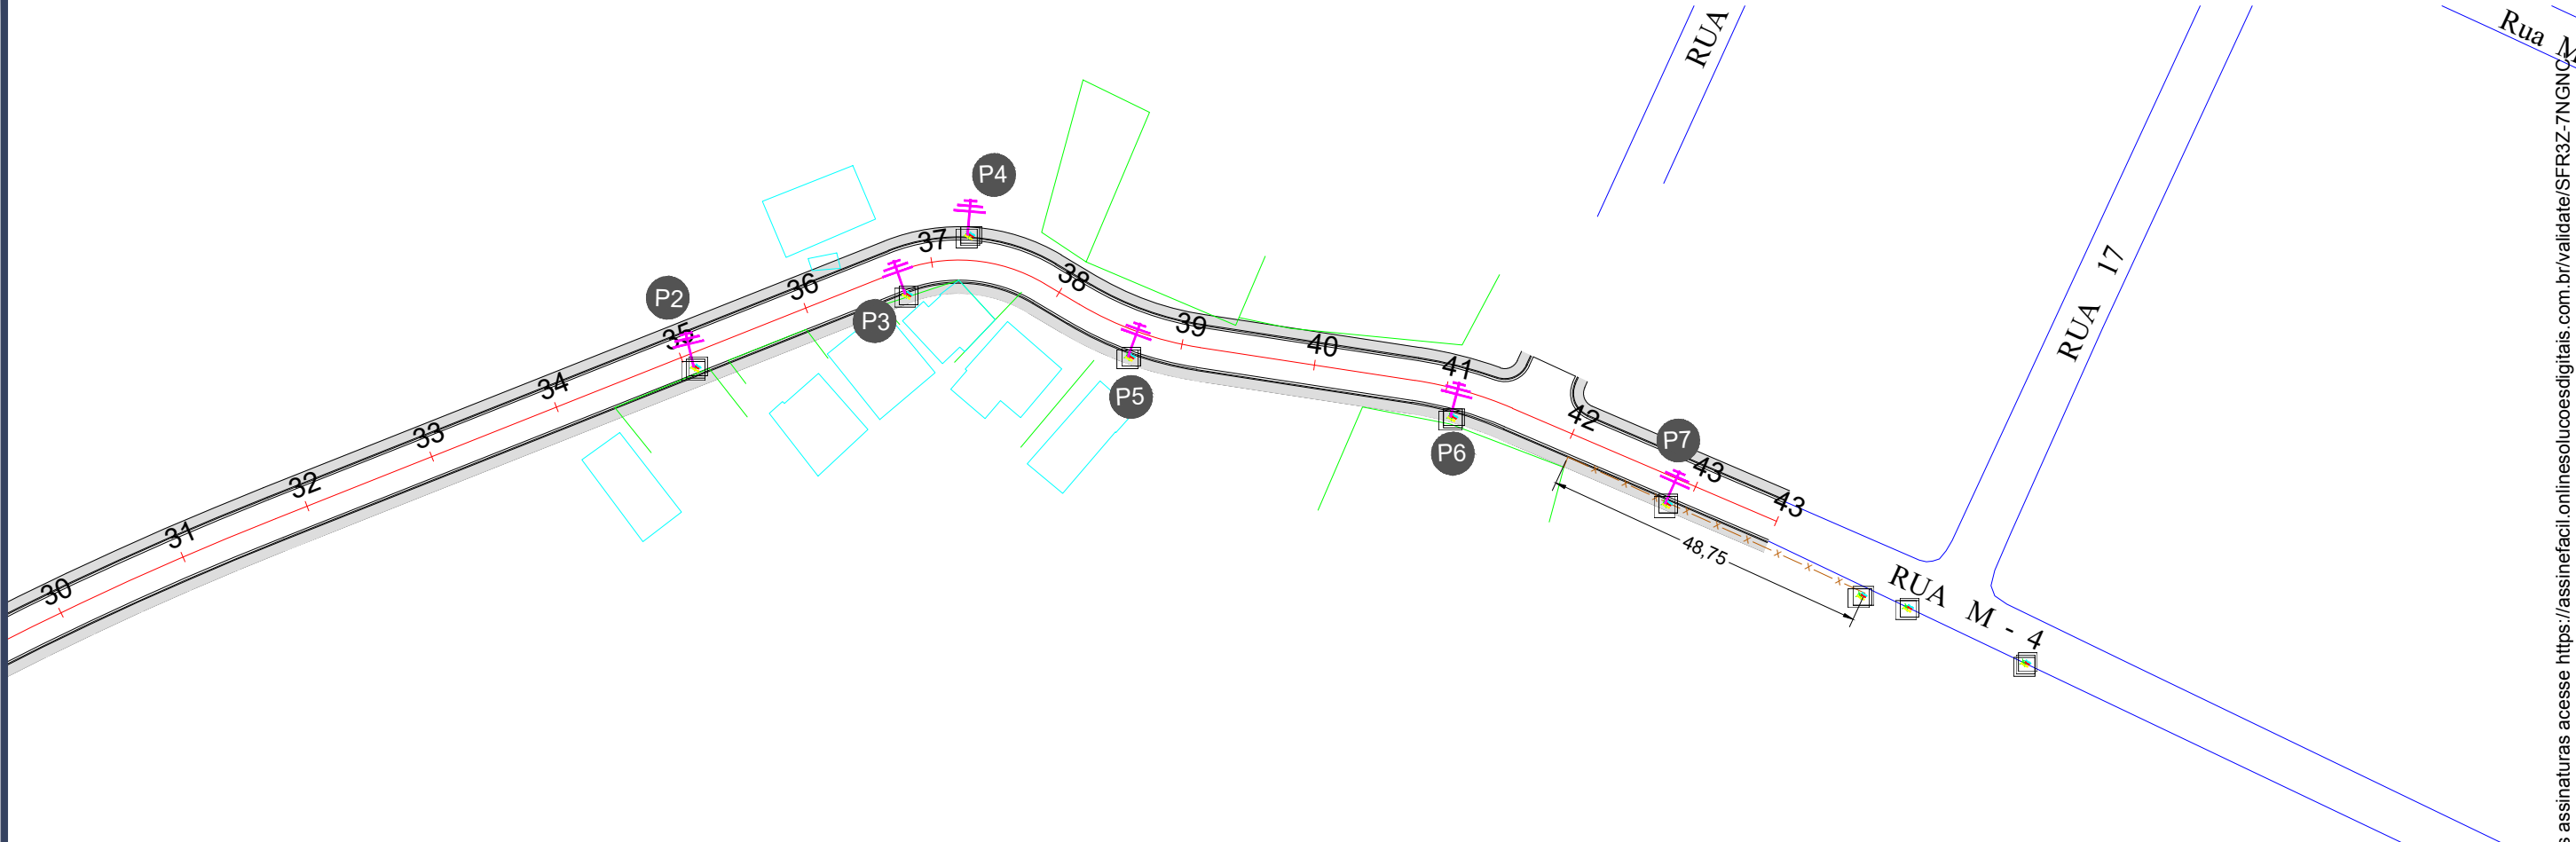

LEGENDA:

— x — x — x — CERCA

— — — POSTE



CONTRATANTE		PREFEITURA MUNICIPAL DE ÁGUA BOA CNPJ 15.023.898/0001-90	
OBJETO		PAVIMENTAÇÃO ASFÁLTICA E DRENAGEM	
ENDEREÇO		RUA XINGU	
AUTOR DO PROJETO		ESCALA	1:1000
Jonny Willian Jesus Rocha Engenheiro Civil - CREA 120823434-0		PRANCHA N°	
ASSUNTO		OC-02	
OBRAS COMPLEMENTARES			

Esse documento foi assinado por

NOTA DE SERVIÇO DE REMOÇÃO DE CERCA			
LOCALIZAÇÃO	EXTENSÃO DETALHADA	EXTENSÃO TOTAL	PROJETO TIPO
(LE/LD)	( m )	( m )	
LD	13,34+53,8+39,32+34,89+68,88+26,66+33,8	270,69	REMOÇÃO
LD	30,57+64,32+20,1	114,99	REMOÇÃO
LE	53,67+75,88+60,77+56,18	246,50	REMOÇÃO
LD	49	48,75	REMOÇÃO
TOTAL CERCA >		680,93	



NOTA DE SERVIÇO DE POSTES			
POSTE	LOCALIZAÇÃO (LE/LD)	ESTACA	COORDENADA
P1	LE	2 + 12,941	8444158.71 S 373728.07 E
P2	LD	35 + 1,219	8444763.84 S 373907.96 E
P3	LD	36 + 14,595	8444788.97 S 373929.85 E
P4	LE	37 + 5,065	8444801.29 S 373933.48 E
P5	LD	38 + 13,041	8444797.52 S 373963.26 E
P6	LD	41 + 1,589	8444813.75 S 374009.40 E
P7	LD	42 + 16,813	8444818.53 S 374043.57 E



CONTRATANTE		PREFEITURA MUNICIPAL DE ÁGUA BOA CNPJ 15.023.898/0001-90	
OBJETO		PAVIMENTAÇÃO ASFÁLTICA E DRENAGEM	
ENDEREÇO		RUA XINGU	
AUTOR DO PROJETO		ESCALA	
Jonny Willian Jesus Rocha Engenheiro Civil - CREA 120823434-0		PRANCHA N°	
ASSUNTO		OBRAS COMPLEMENTARES	
		OC-03	



CROQUI DE ÁREA PARA LOCAÇÃO DE CANTEIRO DE OBRAS

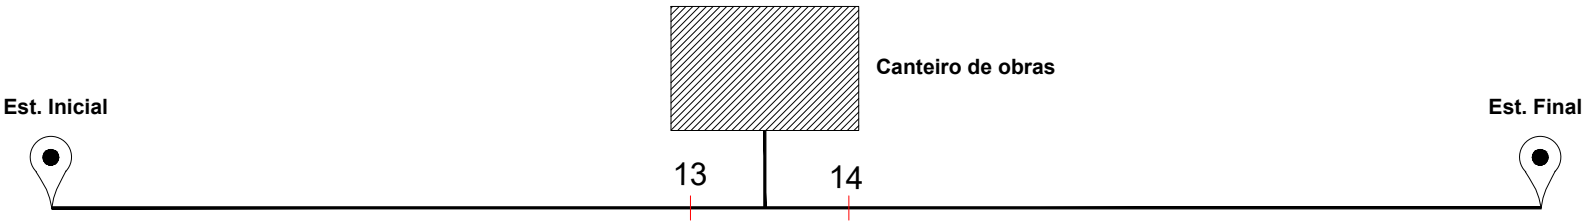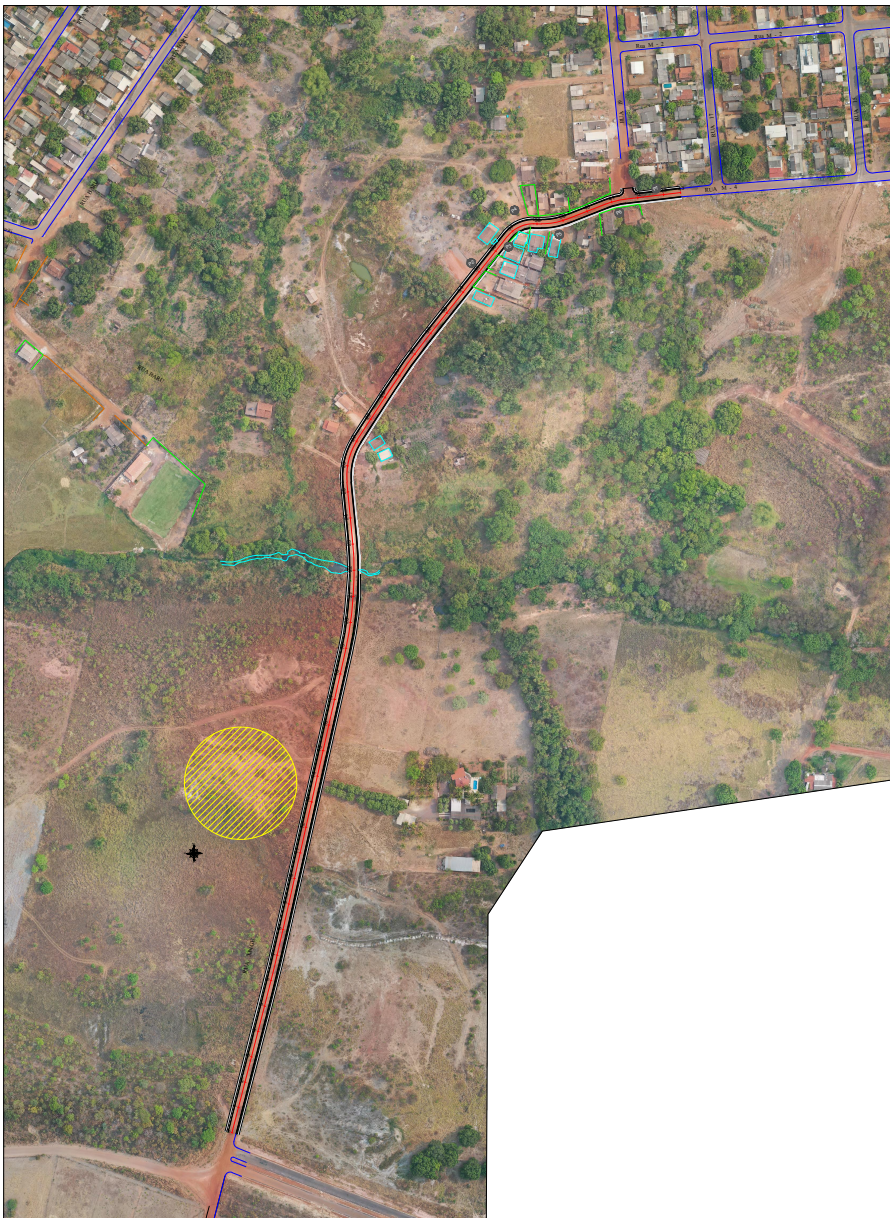

Assinado eletronicamente por:  
JONNY WILLIAN J. ROCHA  
CPF: 004.375.421-24  
Data: 28/02/2024 08:37:24 -04:00



CONTRATANTE  
PREFEITURA MUNICIPAL DE ÁGUA BOA  
CNPJ 15.023.898/0001-90

OBJETO  
PAVIMENTAÇÃO ASFÁLTICA E DRENAGEM

ENDEREÇO  
RUA XINGU

AUTOR DO PROJETO  
Jonny Willian Jesus Rocha  
Engenheiro Civil - CREA 120823434-0

ASSUNTO  
OBRAS COMPLEMENTARES

ESCALA

PRANCHA N°

OC-04





## MANIFESTO DE ASSINATURAS



Código de validação: SFR3Z-7NGNC-DTCUK-5BCE4

Esse documento foi assinado pelos seguintes signatários nas datas indicadas (Fuso horário de Brasília):

- ✓ JONNY WILLIAN J. ROCHA (CPF 005.375.421-24) em 28/02/2024 09:37 -  
Assinado eletronicamente

Endereço IP	Geolocalização
201.71.134.102	Não disponível
Autenticação	jonny@grupoexitomt.com.br
Email verificado	
N7RGmZHTUw/JYrwYCwYV3LPnDwkbHYfvnVozhgLc5nQ=	
SHA-256	

Para verificar as assinaturas, acesse o link direto de validação deste documento:

<https://assinefacil.onlinesolucoesdigitais.com.br/validate/SFR3Z-7NGNC-DTCUK-5BCE4>

Ou acesse a consulta de documentos assinados disponível no link abaixo e informe o código de validação:

<https://assinefacil.onlinesolucoesdigitais.com.br/validate>