


PROJETO GEOMÉTRICO

QUADRO DE CONVENÇÕES


CONVENÇÕES EM PLANTA



CONVENÇÕES EM PERFIL

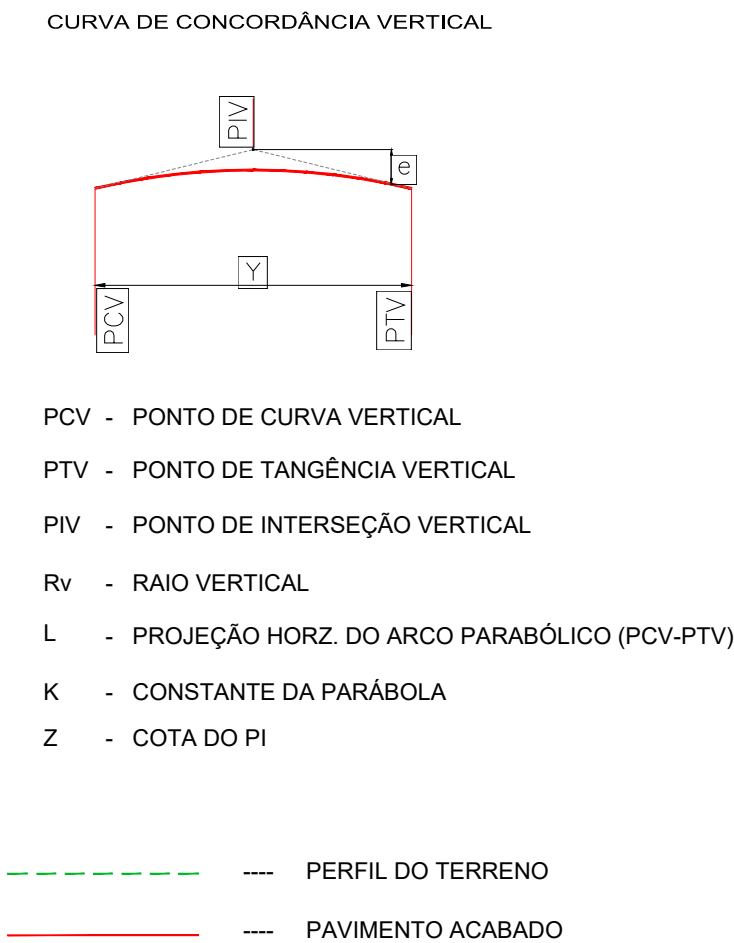


CONTRATANTE	PREFEITURA MUNICIPAL DE ÁGUA BOA CNPJ 15.023.898/0001-90		
OBJETO	PAVIMENTAÇÃO ASFÁLTICA E DRENAGEM		
ENDEREÇO	RUA XINGU		
AUTOR DO PROJETO	Jonny Willian Jesus Rocha Engenheiro Civil - CREA 120823434-0		ESCALA 1:1000
ASSUNTO	PROJETO GEOMÉTRICO		PRANCHA N° PG-01

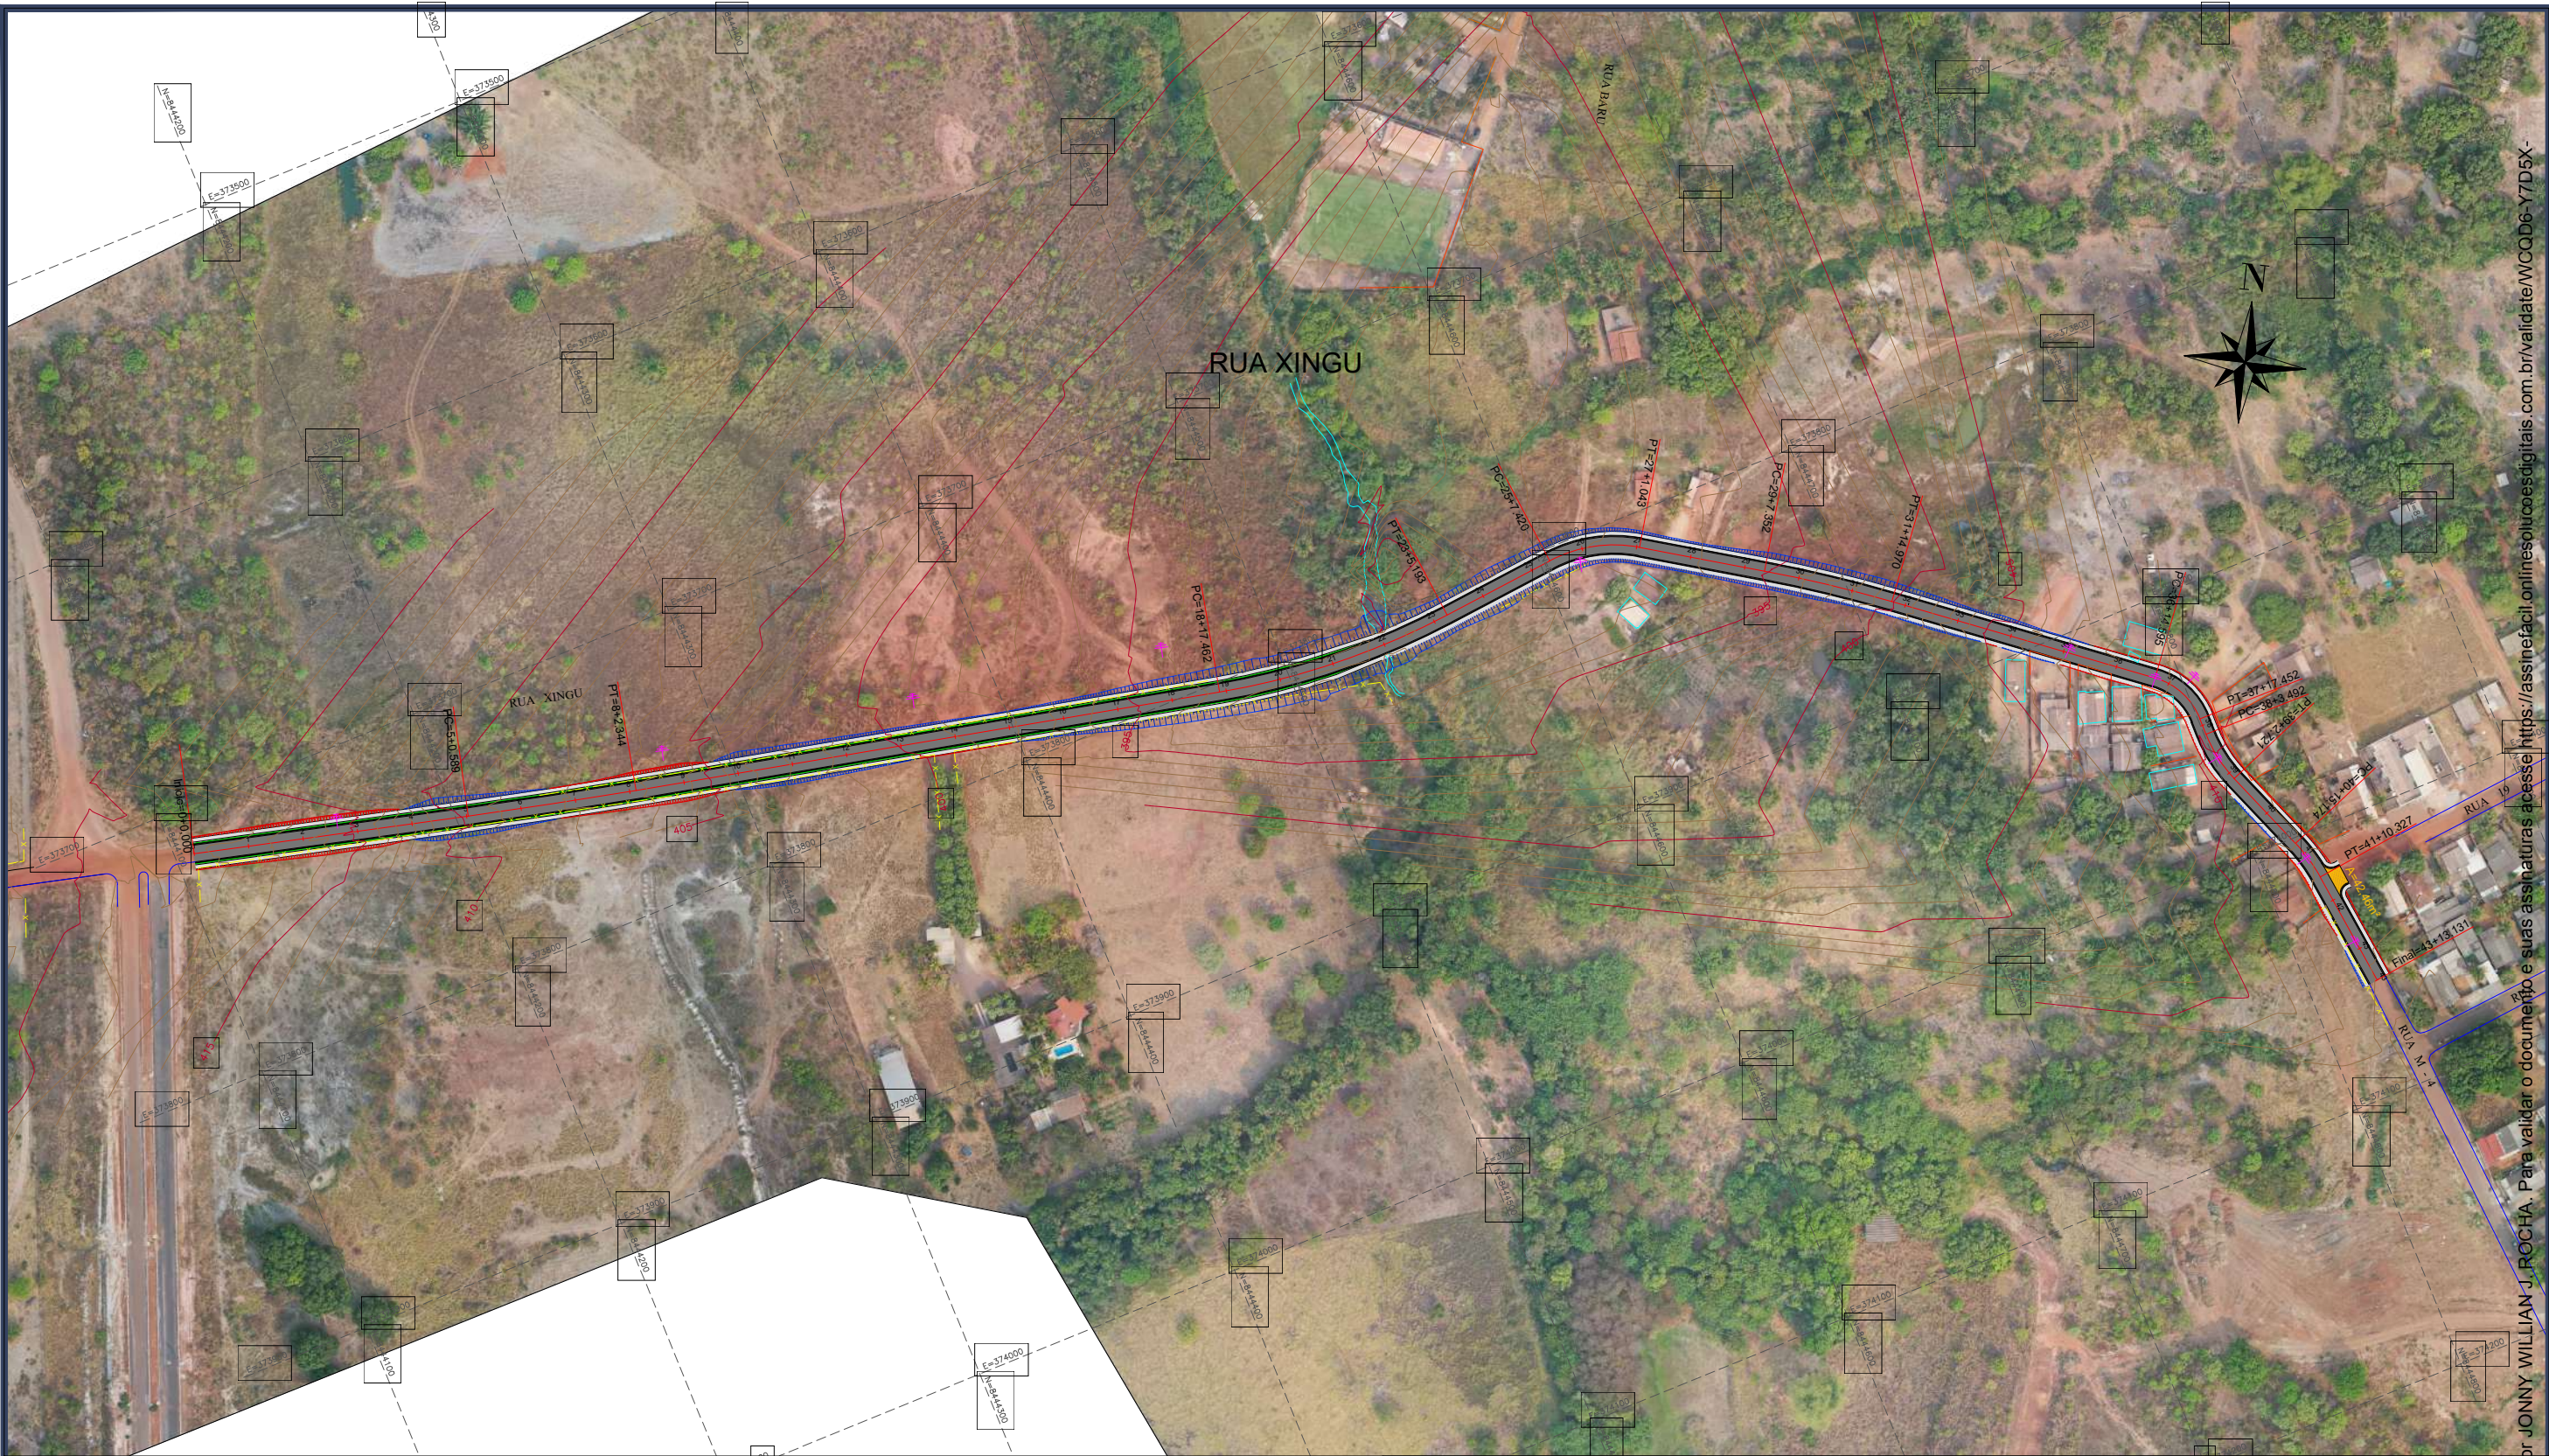

CONTRATANTE	PREFEITURA MUNICIPAL DE ÁGUA BOA CNPJ 15.023.898/0001-90		
OBJETO	PAVIMENTAÇÃO ASFÁLTICA E DRENAGEM		
ENDEREÇO	RUA XINGU		
AUTOR DO PROJETO	Jonny Willian Jesus Rocha Engenheiro Civil - CREA 120823434-0		ESCALA 1:1000
ASSUNTO	PROJETO GEOMÉTRICO		PRANCHA N° PG-02




CONTRATANTE		PREFEITURA MUNICIPAL DE ÁGUA BOA CNPJ 15.023.898/0001-90		Esse documento foi assinado por
OBJETO		PAVIMENTAÇÃO ASFÁLTICA E DRENAGEM		
ENDEREÇO		RUA XINGU		
AUTOR DO PROJETO		ESCALA 1:1000		
ASSUNTO		PRANCHA N° PG-03		
		Jonny Willian Jesus Rocha Engenheiro Civil - CREA 120823434-0		
		PROJETO GEOMÉTRICO		

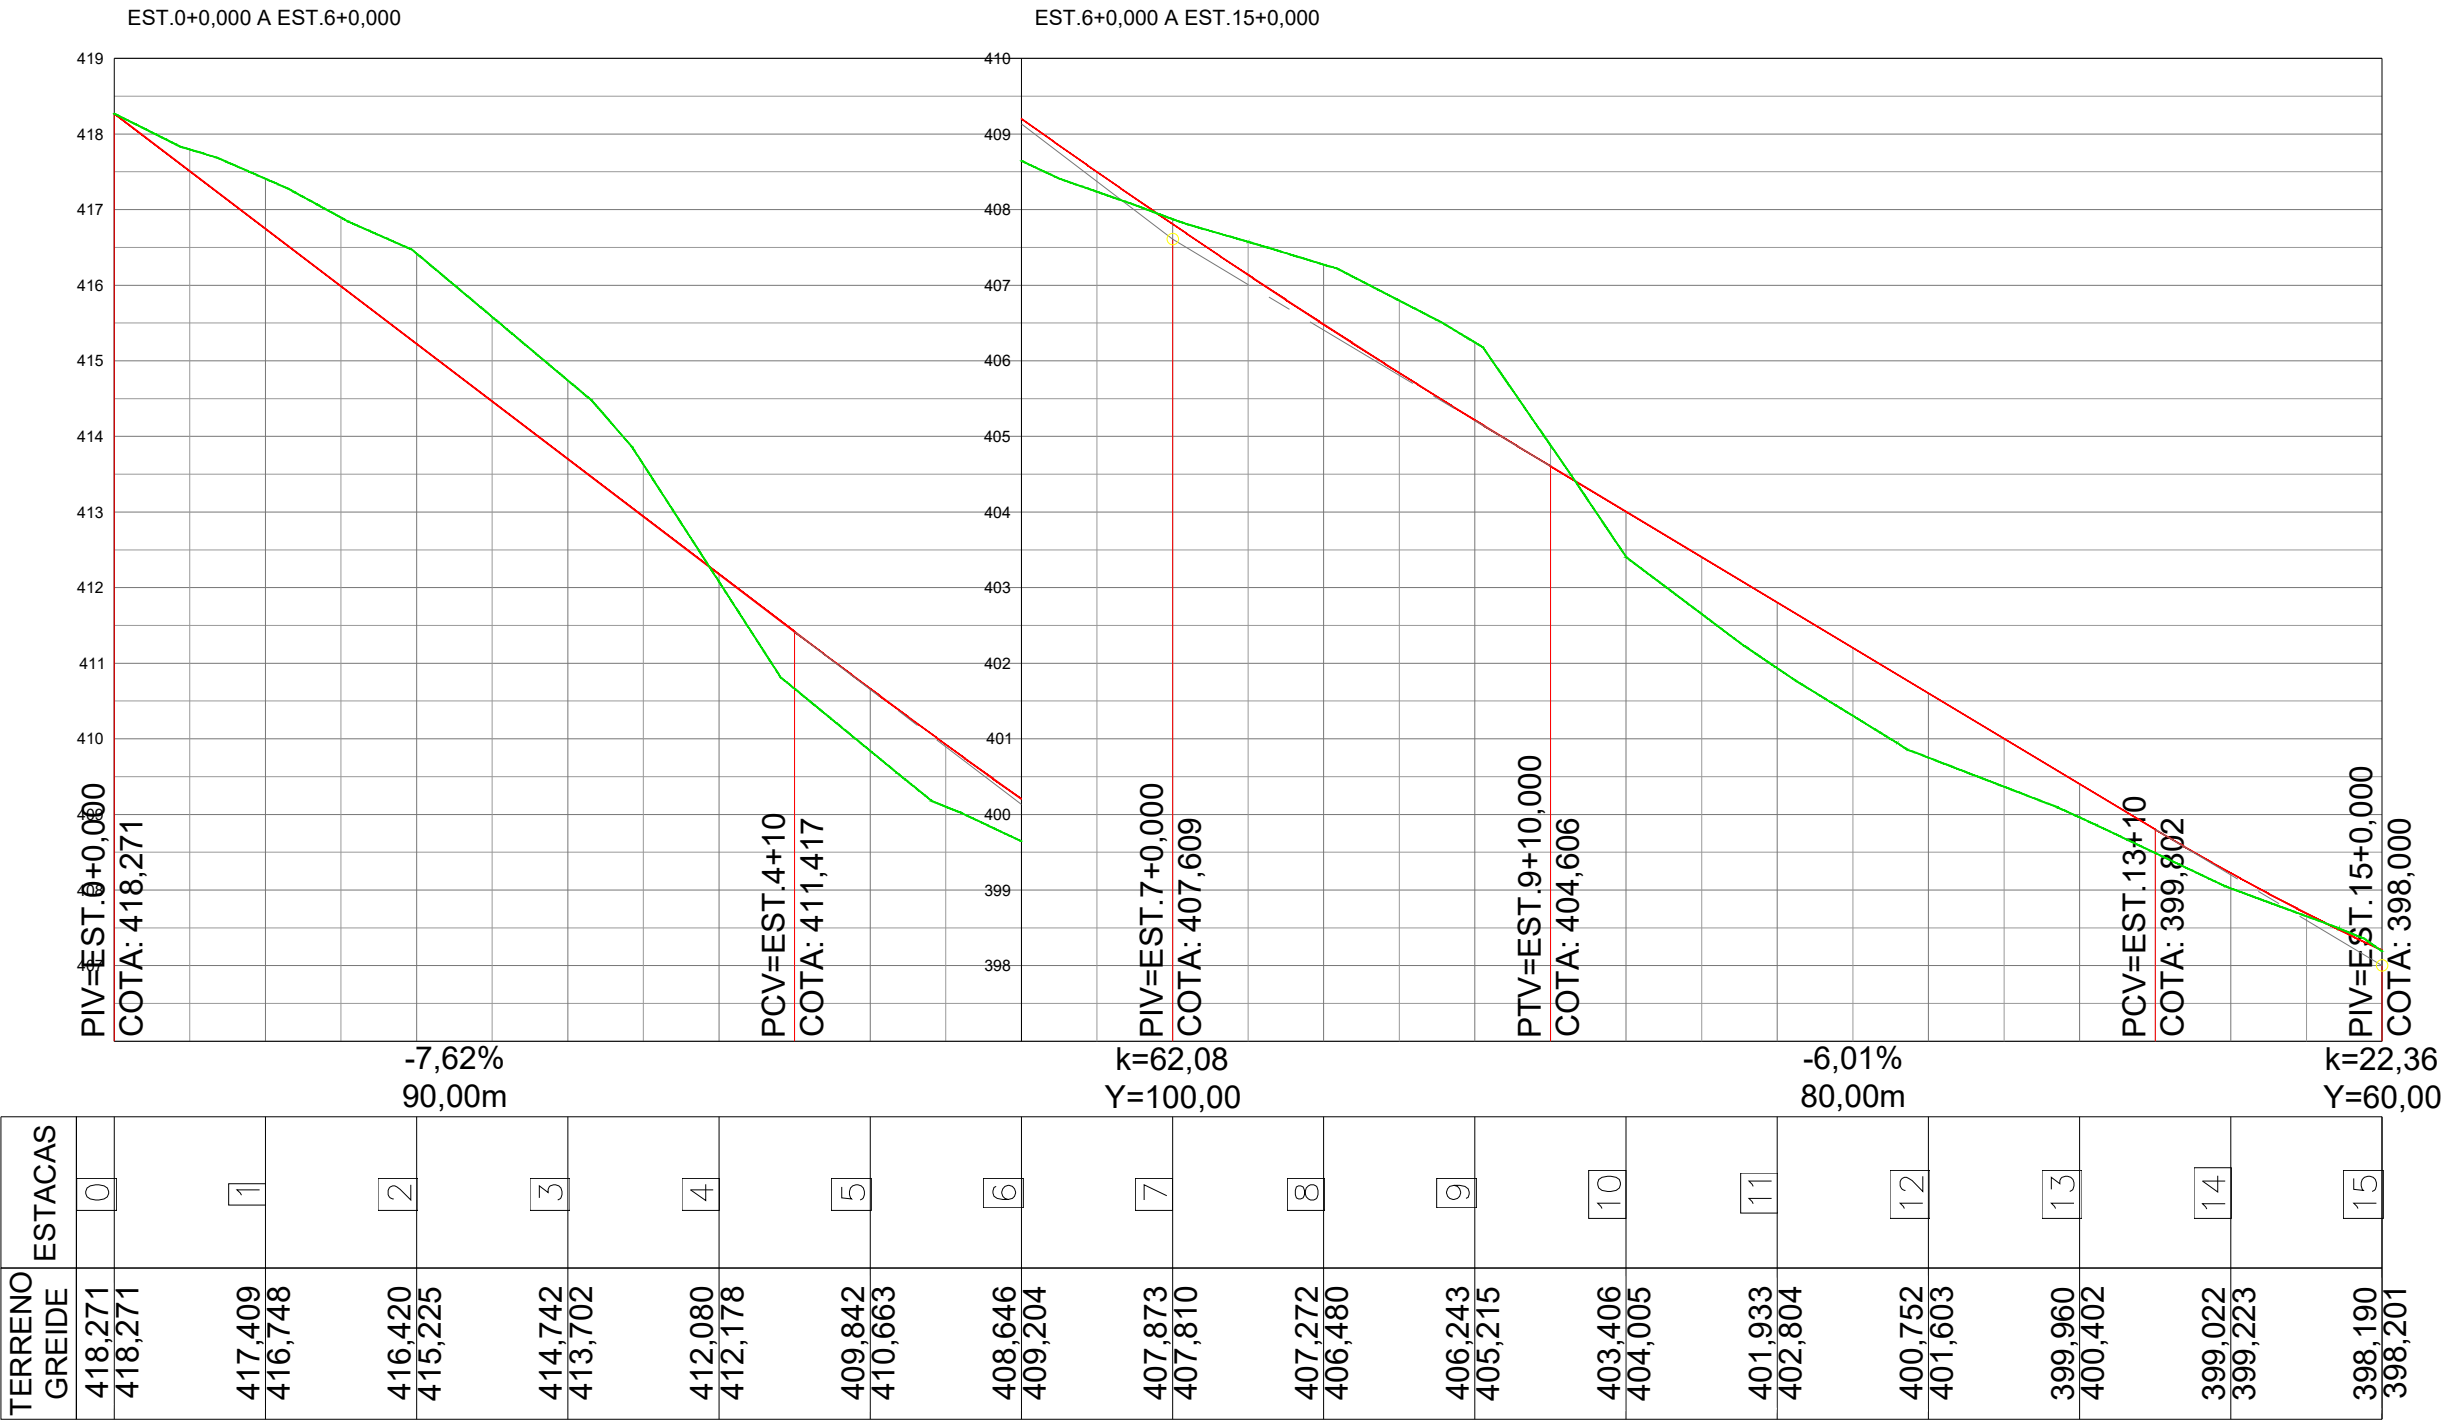

CONTRATANTE		PREFEITURA MUNICIPAL DE ÁGUA BOA CNPJ 15.023.898/0001-90	
OBJETO		PAVIMENTAÇÃO ASFÁLTICA E DRENAGEM	
ENDEREÇO		RUA XINGU	
AUTOR DO PROJETO		Jonny Willian Jesus Rocha Engenheiro Civil - CREA 120823434-0	
ASSUNTO		PROJETO GEOMÉTRICO	
ESCALA		1:1000	
PRANCHA N°		PG-04	



CONTRATANTE		PREFEITURA MUNICIPAL DE ÁGUA BOA CNPJ 15.023.898/0001-90	
OBJETO		PAVIMENTAÇÃO ASFÁLTICA E DRENAGEM	
ENDEREÇO		RUA XINGU	
AUTOR DO PROJETO		ESCALA	1:1000
Jonny Willian Jesus Rocha Engenheiro Civil - CREA 120823434-0		PRANCHA N°	PG-05
ASSUNTO		PROJETO GEOMÉTRICO	

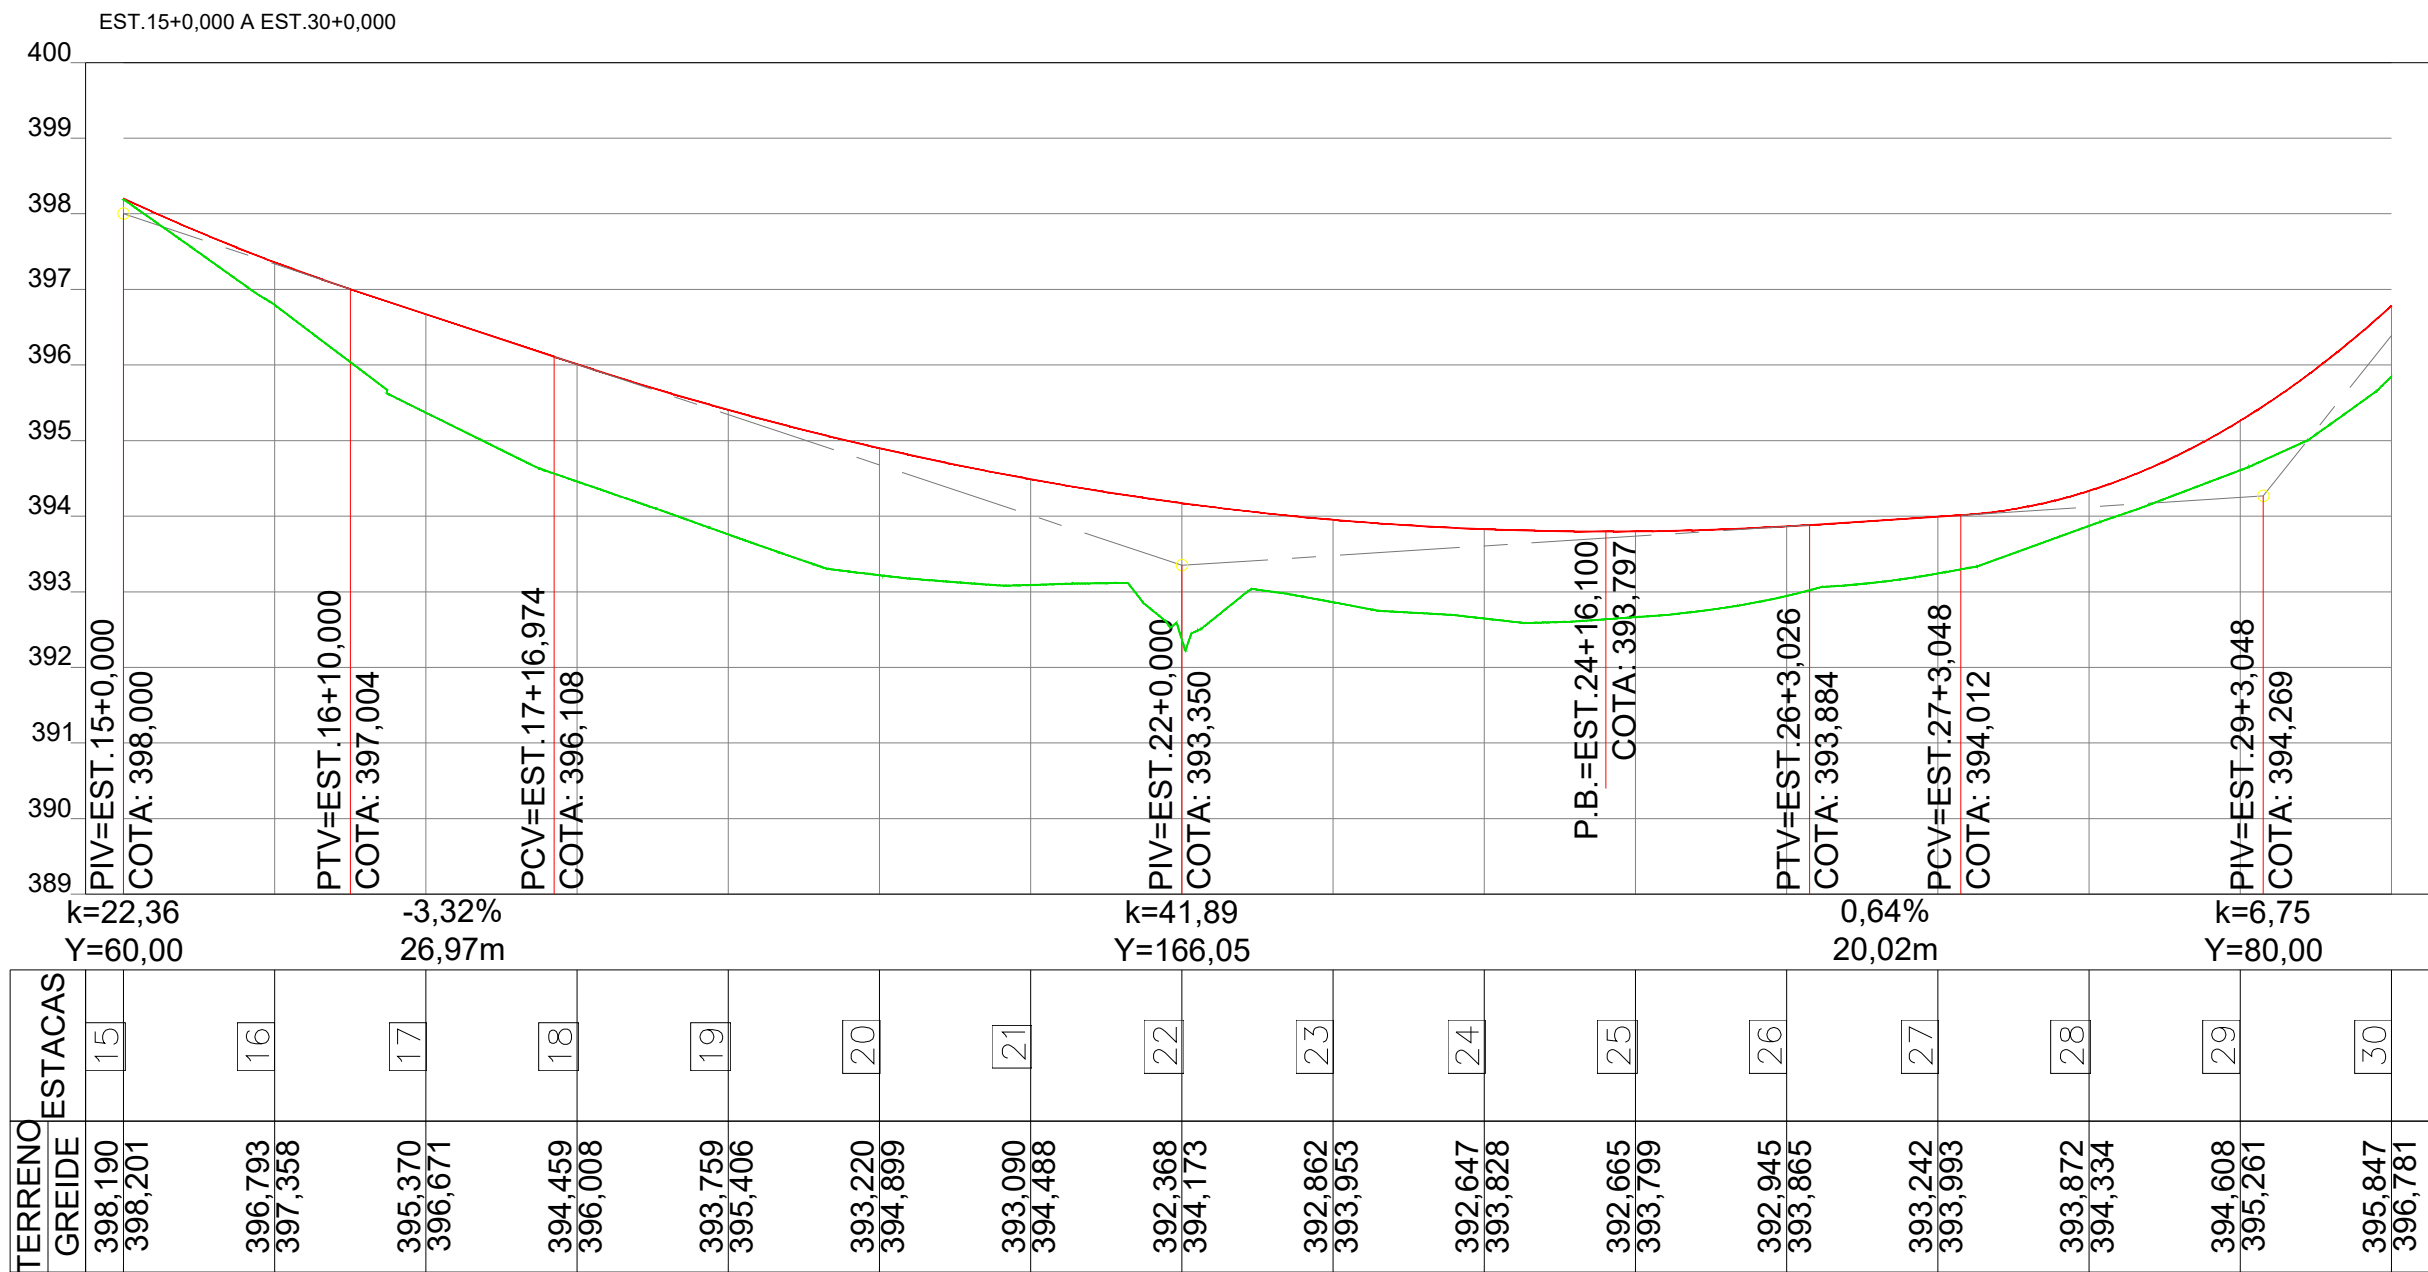

CONTRATANTE
PREFEITURA MUNICIPAL DE ÁGUA BOA
CNPJ 15.023.898/0001-90

OBJETO
PAVIMENTAÇÃO ASFÁLTICA E DRENAGEM

ENDEREÇO
RUA XINGU

AUTOR DO PROJETO
Jonny Willian Jesus Rocha
Engenheiro Civil - CREA 120823434-0

ASSUNTO
PROJETO GEOMÉTRICO

ESCALA
1:1000

PRANCHA N°

PG-06



CONTRATANTE
PREFEITURA MUNICIPAL DE ÁGUA BOA
CNPJ 15.023.898/0001-90

OBJETO
PAVIMENTAÇÃO ASFÁLTICA E DRENAGEM

ENDEREÇO
RUA XINGU

AUTOR DO PROJETO

Jonny Willian Jesus Rocha
Engenheiro Civil - CREA 120823434-0

ASSUNTO
PROJETO GEOMÉTRICO


ESCALA
1:1000

PRANCHA N°
PG-07

Assinado eletronicamente por:
JONNY WILLIAN J. ROCHA
CPF: 004.375.421-24
Data: 23/02/2024 12:59:07 -04:00



CONTRATANTE	PREFEITURA MUNICIPAL DE ÁGUA BOA CNPJ 15.023.898/0001-90	
OBJETO	PAVIMENTAÇÃO ASFÁLTICA E DRENAGEM	
ENDEREÇO	RUA XINGU	
AUTOR DO PROJETO	Jonny Willian Jesus Rocha Engenheiro Civil - CREA 120823434-0	ESCALA 1:1000
ASSUNTO	PROJETO GEOMÉTRICO	PRANCHA N° PG-08

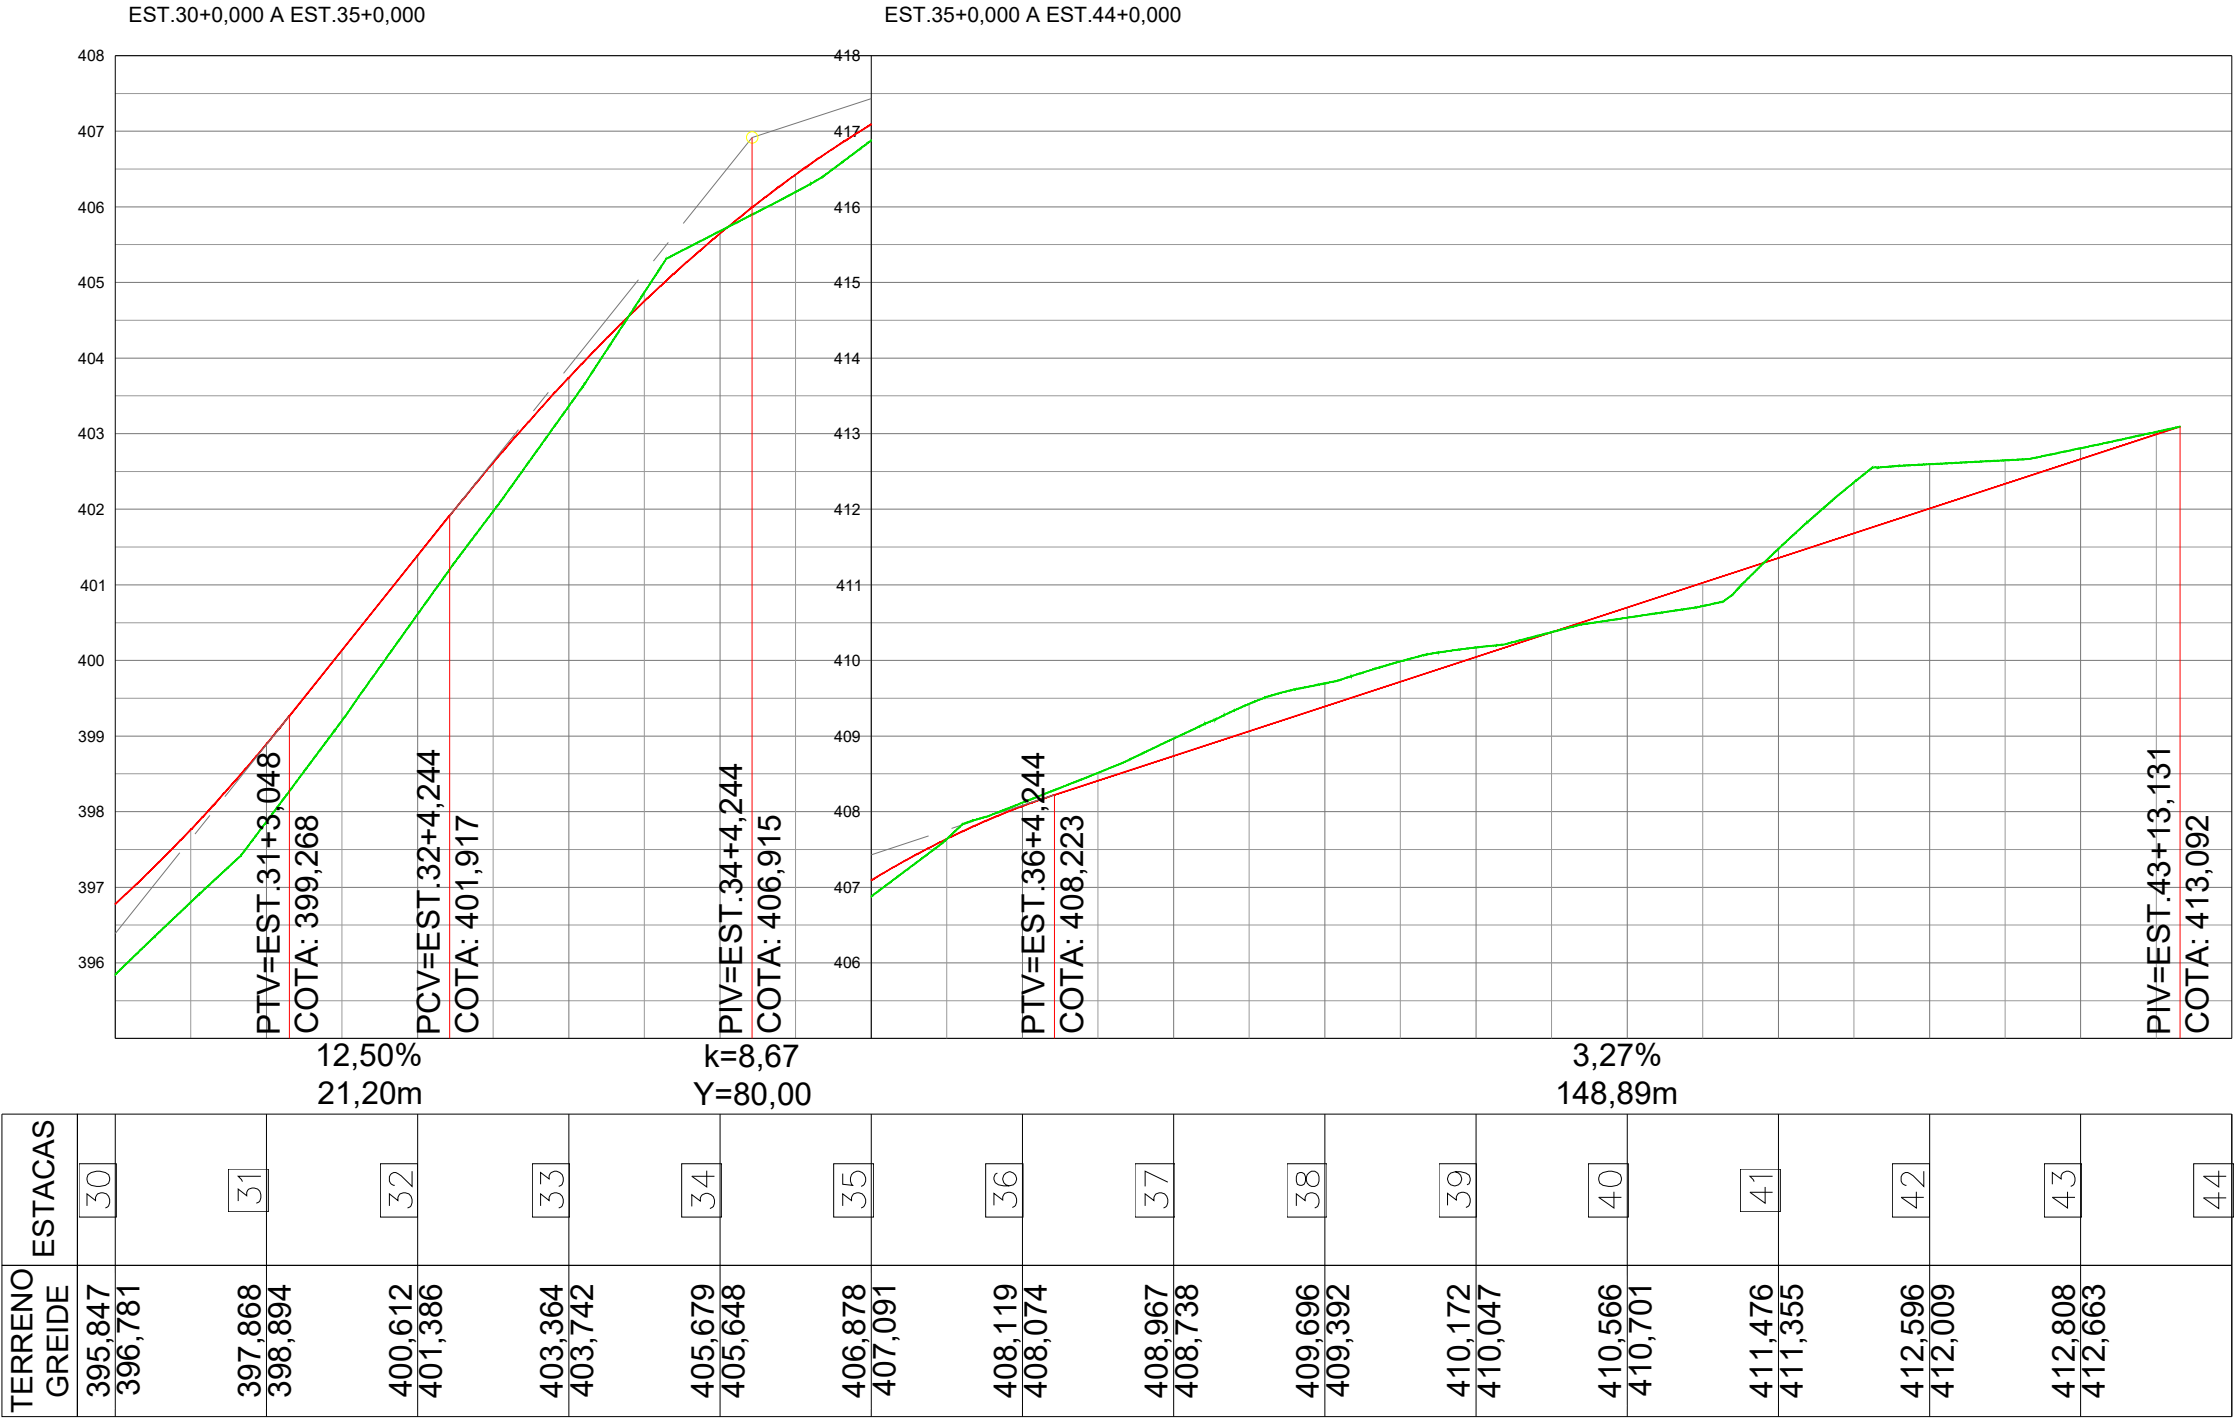



MANIFESTO DE ASSINATURAS



Código de validação: WCQD6-Y7D5X-7Y753-ML2VS

Esse documento foi assinado pelos seguintes signatários nas datas indicadas (Fuso horário de Brasília):

- ✓ JONNY WILLIAN J. ROCHA (CPF 005.375.421-24) em 23/02/2024 13:59 -
Assinado eletronicamente

Endereço IP	Geolocalização
179.217.102.26	Não disponível
Autenticação	flaviaflcunha@gmail.com
Email verificado	
MtqPk/CxuJMJgnnIIP5MproNY2ET+Ua2E1damz+n4eA=	
SHA-256	

Para verificar as assinaturas, acesse o link direto de validação deste documento:

<https://assinefacil.onlinesolucoesdigitais.com.br/validate/WCQD6-Y7D5X-7Y753-ML2VS>

Ou acesse a consulta de documentos assinados disponível no link abaixo e informe o código de validação:

<https://assinefacil.onlinesolucoesdigitais.com.br/validate>