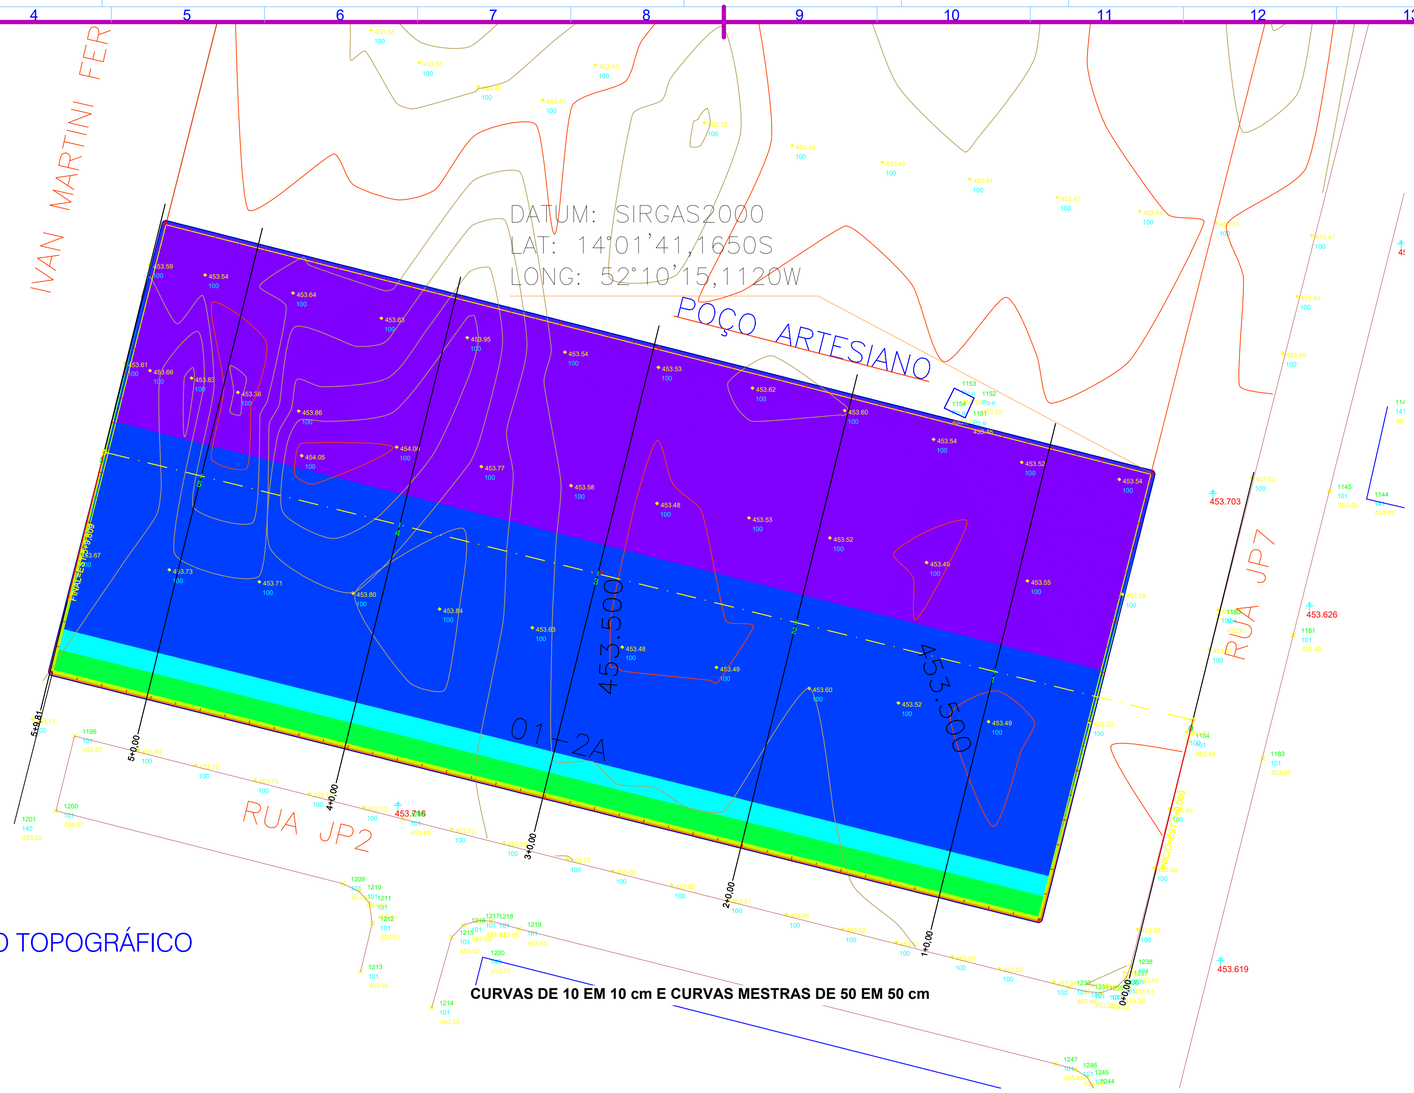


N

W L

S

24/04/2024

EQUIPAMENTO UTILIZADO GPS RTK - DATUM SIRGAS 2000 MC -51 FUSO 21

LAYERS	
100	COTA
101	MEIO FIO / ASFALTO
131	CERCA
140	CANTO DE QUADRA
141	DIV. DE LOTE/ALINHA. PRED.
150	POSTE/BAIXA
150T	POSTE MEDIA

LEGENDA	
150T	DESCRIÇÃO DO PONTO
	PONTO
426,027	ALTITUDE
	POSTE TRANSFORMADOR
	POSTE REDE BAIXA
	POSTE REDE MEDIA
	QUADRA/ALINHA. PRED.
	MEIO FIO/ASFALTO
	CERCA/ALAMBRADO


VOLUME TOTAL

Estaca	Área de Corte (m²)	Área de Aterro (m²)	Volume de Corte (m3)	Volume de Aterro (m3)	Volum. Corte Acum. (m3)	Volum Aterro Acum. (m3)	Volume Liquido (m3)
0+0,00	0,00	0,00	0.00	0,00	0,00	0,00	0,00
1+0,00	0,04	7,61	0.36	76,07	0,36	76,07	-75,71
2+0,00	0,27	5,57	3.06	131,76	3,43	207,83	-204,40
3+0,00	0,17	6,48	4.36	120,45	7,79	328,28	-320,49
4+0,00	7,31	0,00	74.72	64,77	82,51	393,05	-310,54
5+0,00	2,06	5,58	93.69	55,80	176,20	448,85	-272,65
5+9,81	4,48	0,00	32.08	27,36	208,28	476,21	-267,93

LEVANTAMENTO TOPOGRÁFICO

ESCALA 1/300

CURVAS DE 10 EM 10 cm E CURVAS MESTRAS DE 50 EM 50 cm

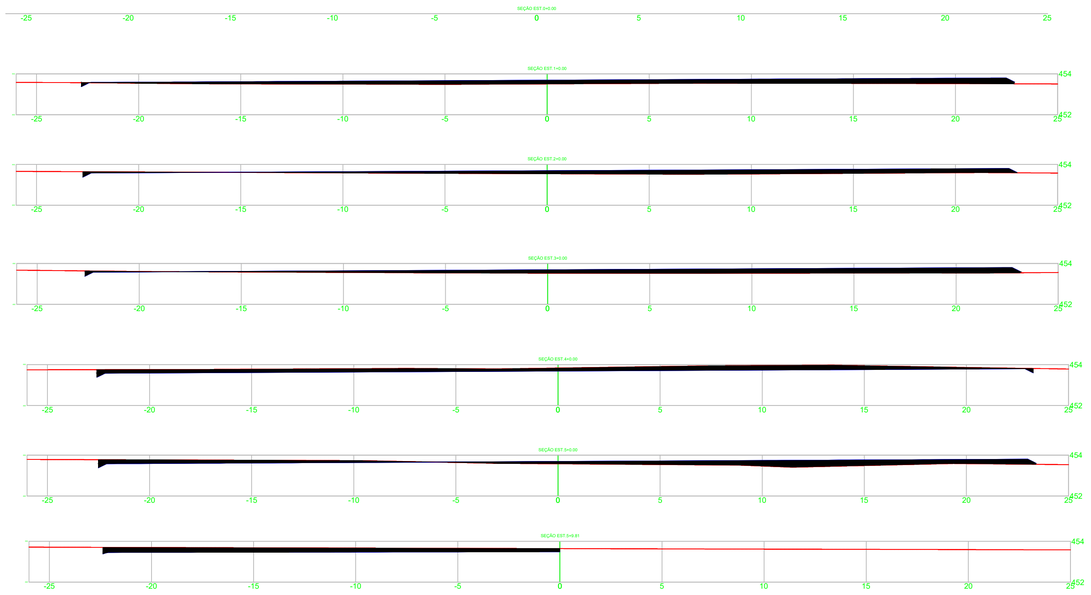

ESTUDO DE ÁREA PARA PROJETO E CONTRUÇÃO DE CRECHE PUBLICA

1/1

ASSUNTO
LEVANTAMENTO TOPOGRÁFICO E PROJETO DE TERRAPLANAGEM

ENDEREÇO
RUA JP2, QUADRA 1-A LOTE 01
JARDIM PLANALTO

COORDENADAS: 14°01'41.58"S 52°10'16.81"W

DATA DO LEVANTAMENTO: 24/04/2024

MUNICÍPIO
ÁGUA BOA -MT

PROPRIETÁRIO
MUNICIPIO DE ÁGUA BOA
CNPJ: 15.023.898/0001-90

ESCALA INDICADA

ÁREAS:

TERRENO: 3.980,00 m²
ÁREA DO LEVANTAMENTO: 10.014,00 m²

ESTADO DE MATO GROSSO
PREFEITURA MUNICIPAL DE ÁGUA BOA - MT
SECRETARIA MUNICIPAL
DE PLANEJAMENTO E ADMINISTRAÇÃO

PROPRIETÁRIO
PREFEITURA MUNICIPAL DE ÁGUA BOA
CNPJ: 15.023.898/0001-90

ADONIAS RICK BARBOSA DE SOUZA
AUTOR DO LEVANTAMENTO
ENGENHEIRO AGRIMENSOR
CREA:020249

DEFERIMENTO

EVENTO	DATA DE ENTRADA	DATA DE ANÁLISE	APROVAÇÃO
EMISSÃO INICIAL			
	___/___/___	___/___/___	
	___/___/___	___/___/___	
	___/___/___	___/___/___	

D4Sign 9b221b3e-3406-4d82-8a47-b0e21aa8d0f2 - Para confirmar as assinaturas acesse https://secure.d4sign.com.br/verificar
Documento assinado eletronicamente, conforme MP 2.200-2/01, Art. 10º, §2.

A1 (594x841)

LV-TOP - EMEI JD PLANALTO R00 pdf

Código do documento 9b221b3e-3406-4d82-8a47-b0e21aa8d0f2

Assinaturas

ADONIAS RICK BARBOSA DE SOUZA
engenharia6@aguaboa.mt.gov.br
Assinou

ADONIAS RICK BARBOSA DE SOUZA

MARIANO KOLANKIEWICZ FILHO
prefeito@aguaboa.mt.gov.br
Assinou

MARIANO KOLANKIEWICZ FILHO

Eventos do documento

19 Feb 2025, 17:12:28
Documento 9b221b3e-3406-4d82-8a47-b0e21aa8d0f2 **criado** por MUNICÍPIO DE ÁGUA BOA (8fdad5e4-de02-4fe4-8d4d-651b5a368e71). Email:protocolo.eng@aguaboa.mt.gov.br. - DATE_ATOM: 2025-02-19T17:12:28-03:00

19 Feb 2025, 17:12:59
Assinaturas **iniciadas** por MUNICÍPIO DE ÁGUA BOA (8fdad5e4-de02-4fe4-8d4d-651b5a368e71). Email: protocolo.eng@aguaboa.mt.gov.br. - DATE_ATOM: 2025-02-19T17:12:59-03:00

19 Feb 2025, 17:13:52
ADONIAS RICK BARBOSA DE SOUZA **Assinou** (f4da185f-b487-4310-b40f-da43cc7d1b8f) - Email: engenharia6@aguaboa.mt.gov.br - IP: 177.130.22.90 (177-130-22-90.helpinternet.com.br porta: 49914) - Documento de identificação informado: 715.323.071-87 - DATE_ATOM: 2025-02-19T17:13:52-03:00

27 Feb 2025, 16:43:41
MARIANO KOLANKIEWICZ FILHO **Assinou** (95500259-78ed-4ea1-ad37-7c137941bf18) - Email: prefeito@aguaboa.mt.gov.br - IP: 177.130.22.90 (177-130-22-90.helpinternet.com.br porta: 58904) - Documento de identificação informado: 928.476.760-15 - DATE_ATOM: 2025-02-27T16:43:41-03:00

Hash do documento original

(SHA256):178c31d30dd2583f6e057ba5112360cc9cce233145152361492803ca73f2086f
(SHA512):2c2da99880788661e2b3bd0f3ce2931d76a3ee64557793d9f151e920d535868ccc5beaaa392e4e319ba30ed2064283779a8cfb8706fb809b67faf959e85748f08

Esse log pertence **única** e **exclusivamente** aos documentos de HASH acima

Esse documento está assinado e certificado pela D4Sign
Integridade certificada no padrão ICP-BRASIL
Assinaturas eletrônicas e físicas têm igual validade legal, conforme **MP 2.200-2/2001** e **Lei 14.063/2020**.