

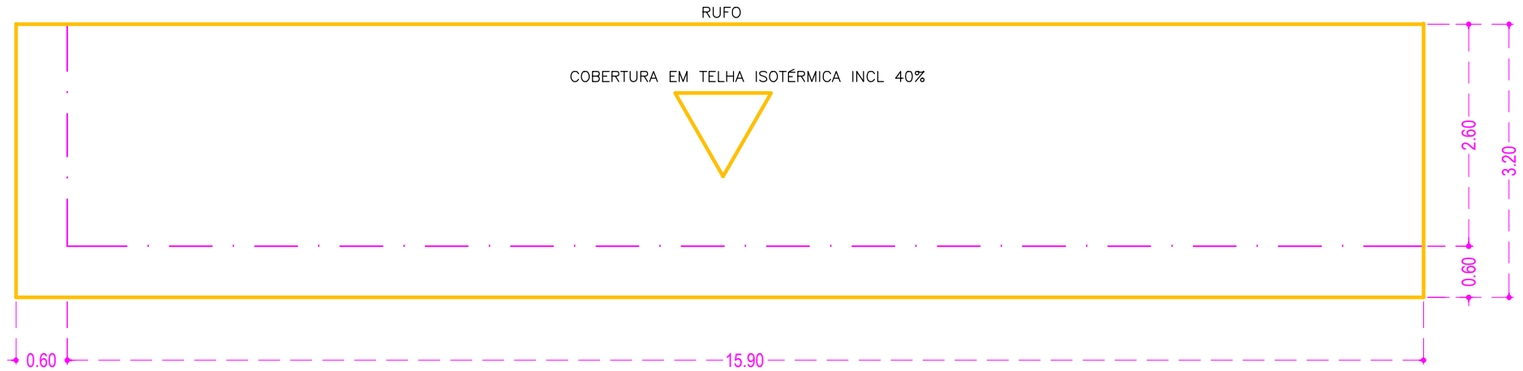


COBERTURA

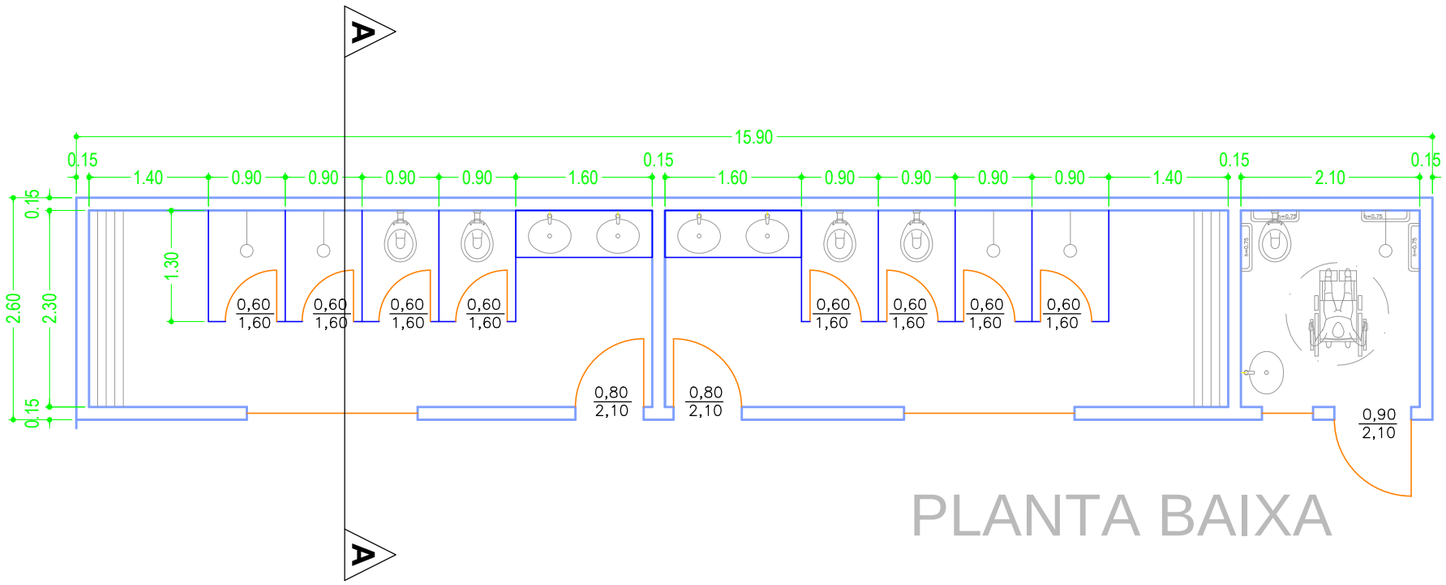

PLANTA BAIXA

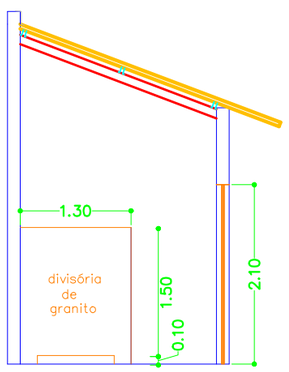

CORTE AA