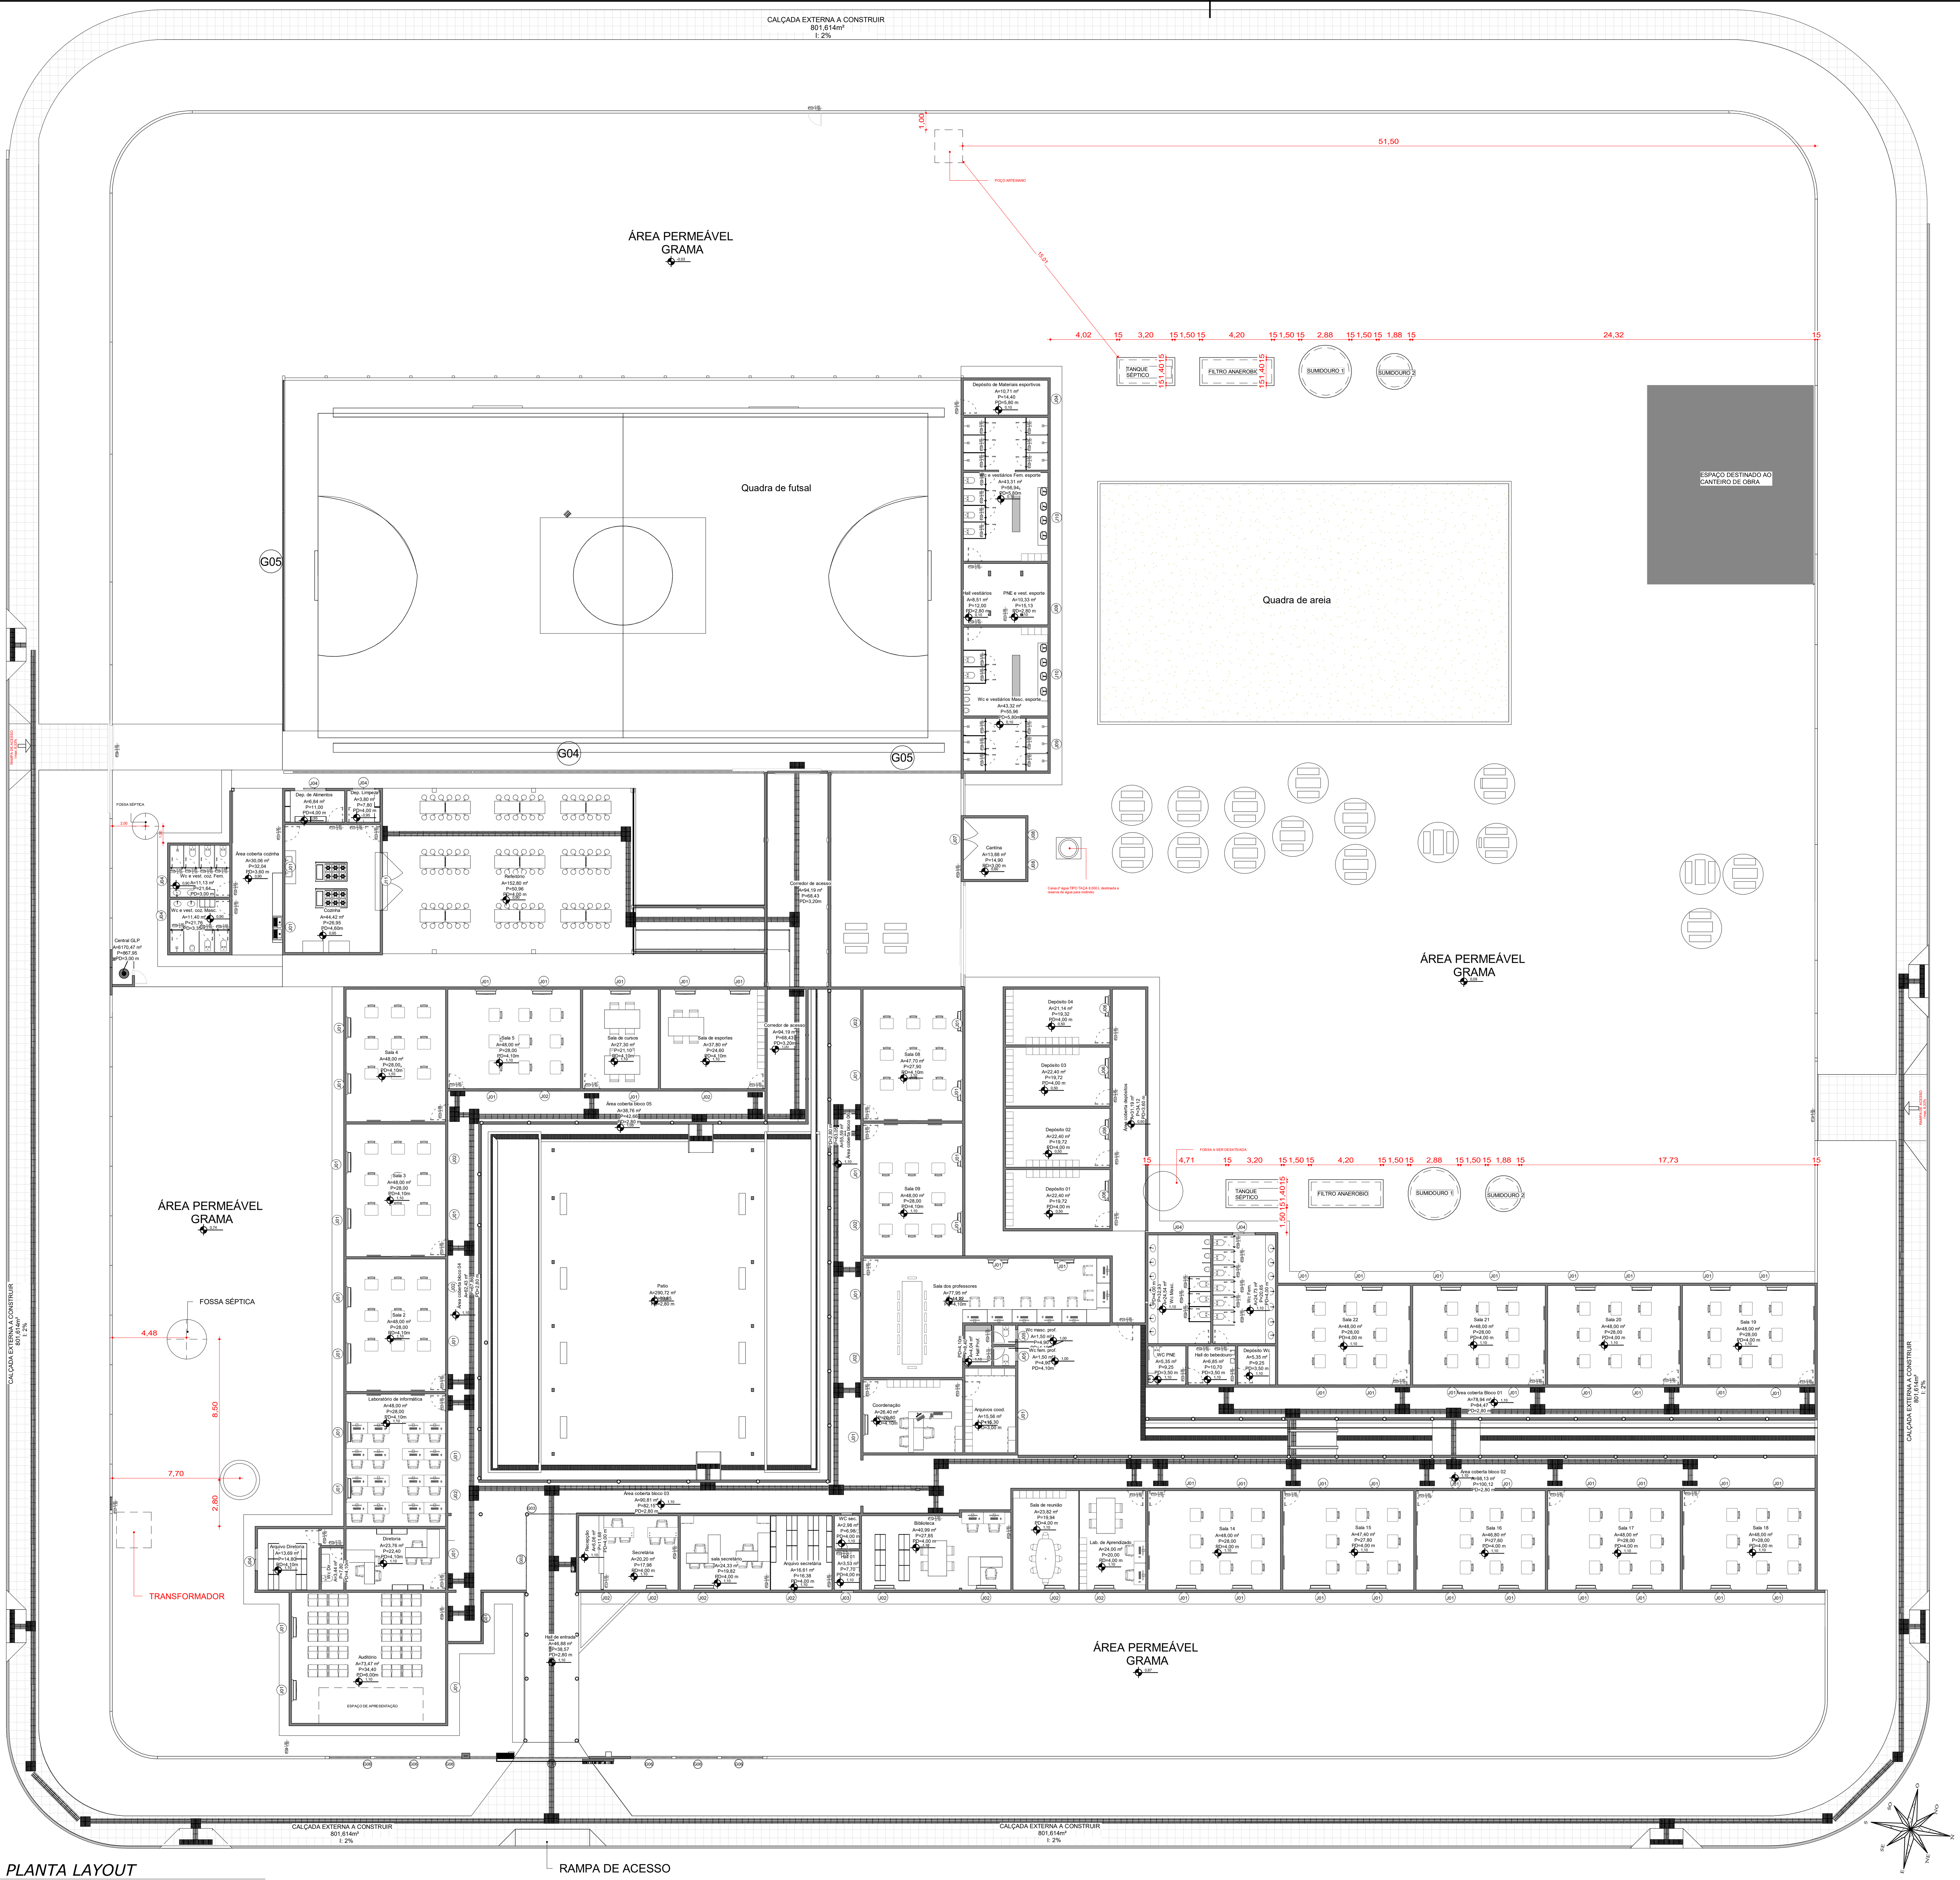


1 *PLANTA LAYOUT*
1 : 200

PLANTA DE LAYOUT

08/18

ASSUNTO
REFORMA E AMPLIAÇÃO E.E. 9 DE JULHO

LOGRADOURO	N.º	COMPLEMENTO
RUA ONZE	**750**	**PRÉDIO ESCOLAR**

BAIRRO
GUARUJÁ

MUNICÍPIO	UF	CEP	ESCALA
ÁGUA BOA	**MT**	**78 635-000**	**INDICADA**

PROPRIETÁRIO
SEC. DE ESTADO DE EDUCAÇÃO DE MATO GROSSO
CPF/CNPJ: CNPJ:
03.507.415/0008-10

PLANTA DE SITUAÇÃO
SEM ESCALA



QUADRO DE ÁREAS

ÁREA DO TERRENO	10.000,00m²	100%
ÁREA CONSTRUÍDA EXISTENTE	2.841,513m²	28,415%
ÁREA A REFORMAR	2.841,513m²	28,415%
ÁREA A AMPLIAR	724,770m²	7,248%
ÁREA CONSTRUÍDA TOTAL	3.566,283m²	35,663%
COEF. DE APROVEITAMENTO EXISTENTE	--------------	28,415%
COEF. DE APROVEITAMENTO NOVO	--------------	35,563%
ÁREA DA CALÇADA A REFORMAR E MUROS	448,507m²	4,485%
ÁREA DA CALÇADA AMPLIADA	235,642m²	2,356%
ÁREA PERMEÁVEL EXISTENTE	6.709,980m²	67,099%
ÁREA PERMEÁVEL NOVO	5.749,568m²	57,496%

PROPRIETÁRIO
SEC. DE ESTADO DE EDUCAÇÃO DE MATO GROSSO
CNPJ:
03.507.415/0008-10

AUTOR DO PROJETO
JOÃO CARLOS FRANÇA SANTANA
ENGENHEIRO CIVIL CREA MT 037450

JOAO CARLOS FRANCA SANTANA:83987975253 Assinado de forma digital por JOAO CARLOS FRANCA SANTANA:83987975253 Dados: 2022.03.16 22:39:09 -03'00'

RESPONSÁVEL TÉCNICO
JOÃO CARLOS FRANÇA SANTANA
ENGENHEIRO CIVIL CREA MT 037450

DEFERIMENTO


EVENTO	DATA DE ENTRADA	DATA DE ANÁLISE
EMISSÃO INICIAL	22/02/2022	07/03/2022
REVISÃO 01	16/03/2022	___/___/___
	___/___/___	___/___/___
	___/___/___	___/___/___

APROVAÇÃO

ACTUM
Engenharia & Projetos

ART/RRT
1220210214792
CONTRATO
001/2021
URL
https://bit.ly/3sID55u


A1(594x841)

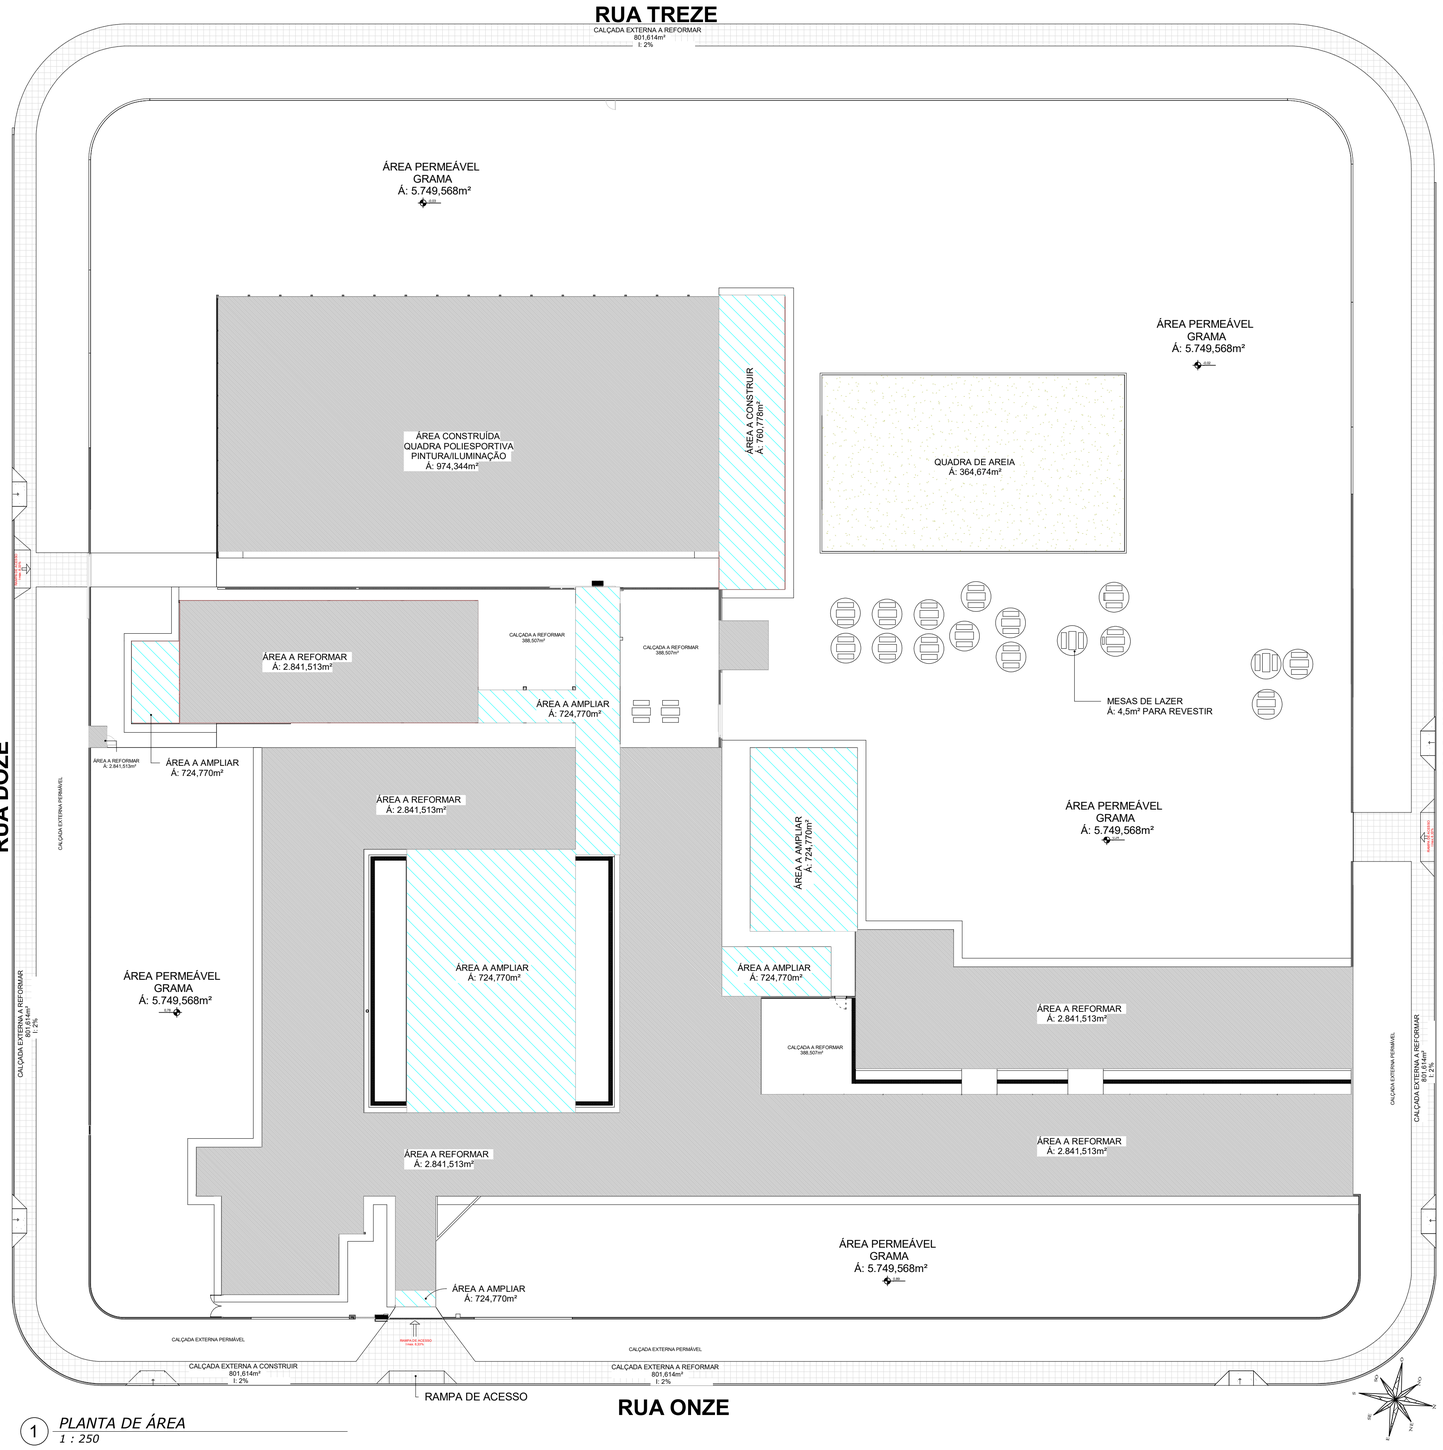

1 *PLANTA DE ÁREA*
1 : 250





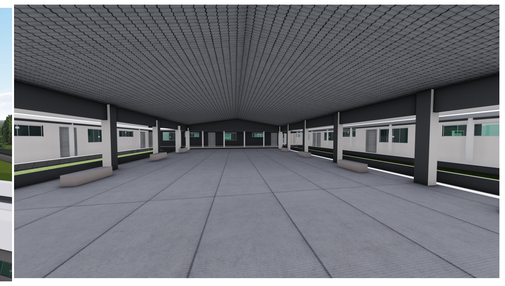

PLANTA DE ÁREAS

09/18

ASSUNTO
REFORMA E AMPLIAÇÃO E.E. 9 DE JULHO

LOGRADOURO
RUA ONZE

N.º
750

COMPLEMENTO
PRÉDIO ESCOLAR

BAIRRO
GUARUJÁ

MUNICÍPIO
ÁGUA BOA

UF
MT

CEP
78 635-000

ESCALA
INDICADA

PROPRIETÁRIO
SEC. DE ESTADO DE EDUCAÇÃO DE MATO GROSSO
CPF/CNPJ: CNPJ:
03.507.415/0008-10

PLANTA DE SITUAÇÃO
SEM ESCALA



QUADRO DE ÁREAS

ÁREA DO TERRENO	**10.000,00m²**	**100%**
ÁREA CONSTRUÍDA EXISTENTE	**2.841,513m²**	**28,415%**
ÁREA A REFORMAR	**2.841,513m²**	**28,415%**
ÁREA A AMPLIAR	**724,770m²**	**7,248%**
ÁREA CONSTRUÍDA TOTAL	**3.566,283m²**	**35,663%**
COEF. DE APROVEITAMENTO EXISTENTE	**----------**	**28,415%**
COEF. DE APROVEITAMENTO NOVO	**----------**	**35,563%**
ÁREA DA CALÇADA A REFORMAR E MUROS	**448,507m²**	**4,485%**
ÁREA DA CALÇADA AMPLIADA	**235,642m²**	**2,356%**
ÁREA PERMEÁVEL EXISTENTE	**6.709,980m²**	**67,099%**
ÁREA PERMEÁVEL NOVO	**5.749,568m²**	**57,496%**

PROPRIETÁRIO
SEC. DE ESTADO DE EDUCAÇÃO DE MATO GROSSO
CNPJ:
03.507.415/0008-10

AUTOR DO PROJETO
JOÃO CARLOS FRANÇA SANTANA
ENGENHEIRO CIVIL CREA MT 037450

JOAO CARLOS FRANCA SANTANA:83987975253
Assinado de forma digital por JOAO CARLOS FRANCA SANTANA:83987975253
Dados: 2022.03.16 22:39:41 -03'00'

RESPONSÁVEL TÉCNICO
JOÃO CARLOS FRANÇA SANTANA
ENGENHEIRO CIVIL CREA MT 037450

DEFERIMENTO

EVENTO	DATA DE ENTRADA	DATA DE ANÁLISE
EMISSÃO INICIAL	**22/02/2022**	**07/03/2022**
REVISÃO 01	**16/03/2022**	___/___/___
	___/___/___	___/___/___
	___/___/___	___/___/___

APROVAÇÃO

ACTUM
Engenharia & Projetos

ART/RRT
1220210214792

CONTRATO
001/2021

URL
https://bit.ly/3sID55u

A1 (594x841)

RUA TREZE

RUA DOZE

RUA QUATORZE

RUA ONZE

CALÇADA EXTERNA A REFORMAR
801,614m²
I. 2%

CALÇADA EXTERNA PERMEÁVEL

CALÇADA EXTERNA A CONSTRUIR
801,614m²
I. 2%

RAMPA DE ACESSO

ÁREA PERMEÁVEL GRAMA
Á: 5.749,568m²

ÁREA PERMEÁVEL GRAMA
A: 5.749,568m²

ÁREA A REFORMAR
2.841,513m²
QUADRA POLIESPORTIVA
(REFORMA DE PINTURA E ILUMINAÇÃO)

ÁREA A AMPLIAR
724,770m²

QUADRA DE A AREIA A REFORMAR
367,500m²

MESAS A REFORMAR
REVESTIR
ÁREA: 4,5m² POR MESA

ALMOXARIFADO
SALA TÉCNICA
COPA
SALA ADMINISTRATIVA
SALA MULTIUSO
ESCRITÓRIO
WC-M
WC-F

TANQUE SÉPTICO
FILTRO ANAERÓBIO
SUMIDOURO 1
SUMIDOURO 2

FOSSA SÉPTICA
POÇO ARTESIANO
CAIXA DE ÁGUA
TRANSFORMADOR
CAIXA DE GORDURA
ABRIGO DE GÁS

444,000
443,000

1 *PLANTA DE IMPLANTAÇÃO*
1 : 250


RUA 12

RUA 13

RUA 14

RUA 11



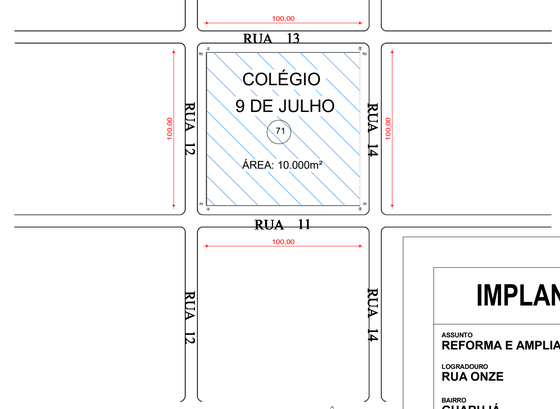

2 *PLANTA DE SITUAÇÃO*
1 : 2000

IMPLANTAÇÃO/ SITUAÇÃO

10/18

ASSUNTO
REFORMA E AMPLIAÇÃO E.E. 9 DE JULHO

LOGRADOURO
RUA ONZE

Nº
750

COMPLEMENTO
PRÉDIO ESCOLAR

BAIRRO
GUARUJÁ

MUNICÍPIO
ÁGUA BOA

UF
MT

CEP
78 635-000

ESCALA
INDICADA

PROPRIETÁRIO
SEC. DE ESTADO DE EDUCAÇÃO DE MATO GROSSO
CPF/CNPJ: CNPJ: 03.507.415/0008-10

PLANTA DE SITUAÇÃO
SEM ESCALA



QUADRO DE ÁREAS

ÁREA DO TERRENO	10.000,00m²	100%
ÁREA CONSTRUÍDA EXISTENTE	2.841,513m²	28,415%
ÁREA A REFORMAR	2.841,513m²	28,415%
ÁREA A AMPLIAR	724,770m²	7,248%
ÁREA CONSTRUÍDA TOTAL	3.566,283m²	35,663%
COEF. DE APROVEITAMENTO EXISTENTE	----------	28,415%
COEF. DE APROVEITAMENTO NOVO	----------	35,563%
ÁREA DA CALÇADA A REFORMAR E MUROS	448,507m²	4,485%
ÁREA DA CALÇADA AMPLIADA	235,642m²	2,356%
ÁREA PERMEÁVEL EXISTENTE	6.709,980m²	67,099%
ÁREA PERMEÁVEL NOVO	5.749,568m²	57,496%

PROPRIETÁRIO
SEC. DE ESTADO DE EDUCAÇÃO DE MATO GROSSO
CNPJ: 03.507.415/0008-10

AUTOR DO PROJETO
JOÃO CARLOS FRANÇA SANTANA
ENGENHEIRO CIVIL CREA MT 037450
JOAO CARLOS FRANCA SANTANA:83987975253
Assinado de forma digital por JOAO CARLOS FRANCA SANTANA:83987975253
Dados: 2022.03.16 22:40:03 -03'00'

RESPONSÁVEL TÉCNICO
JOÃO CARLOS FRANÇA SANTANA
ENGENHEIRO CIVIL CREA MT 037450

DEFERIMENTO

EVENTO	DATA DE ENTRADA	DATA DE ANÁLISE
EMISSÃO INICIAL	22/02/2022	07/03/2022
REVISÃO 01	16/03/2022	___/___/___
	___/___/___	___/___/___
	___/___/___	___/___/___

APROVAÇÃO

ACTUM Engenharia & Projetos

ART/RRT
1220210214792

CONTRATO
001/2021

URL
https://bit.ly/3sID55u

A1 (594x841)