


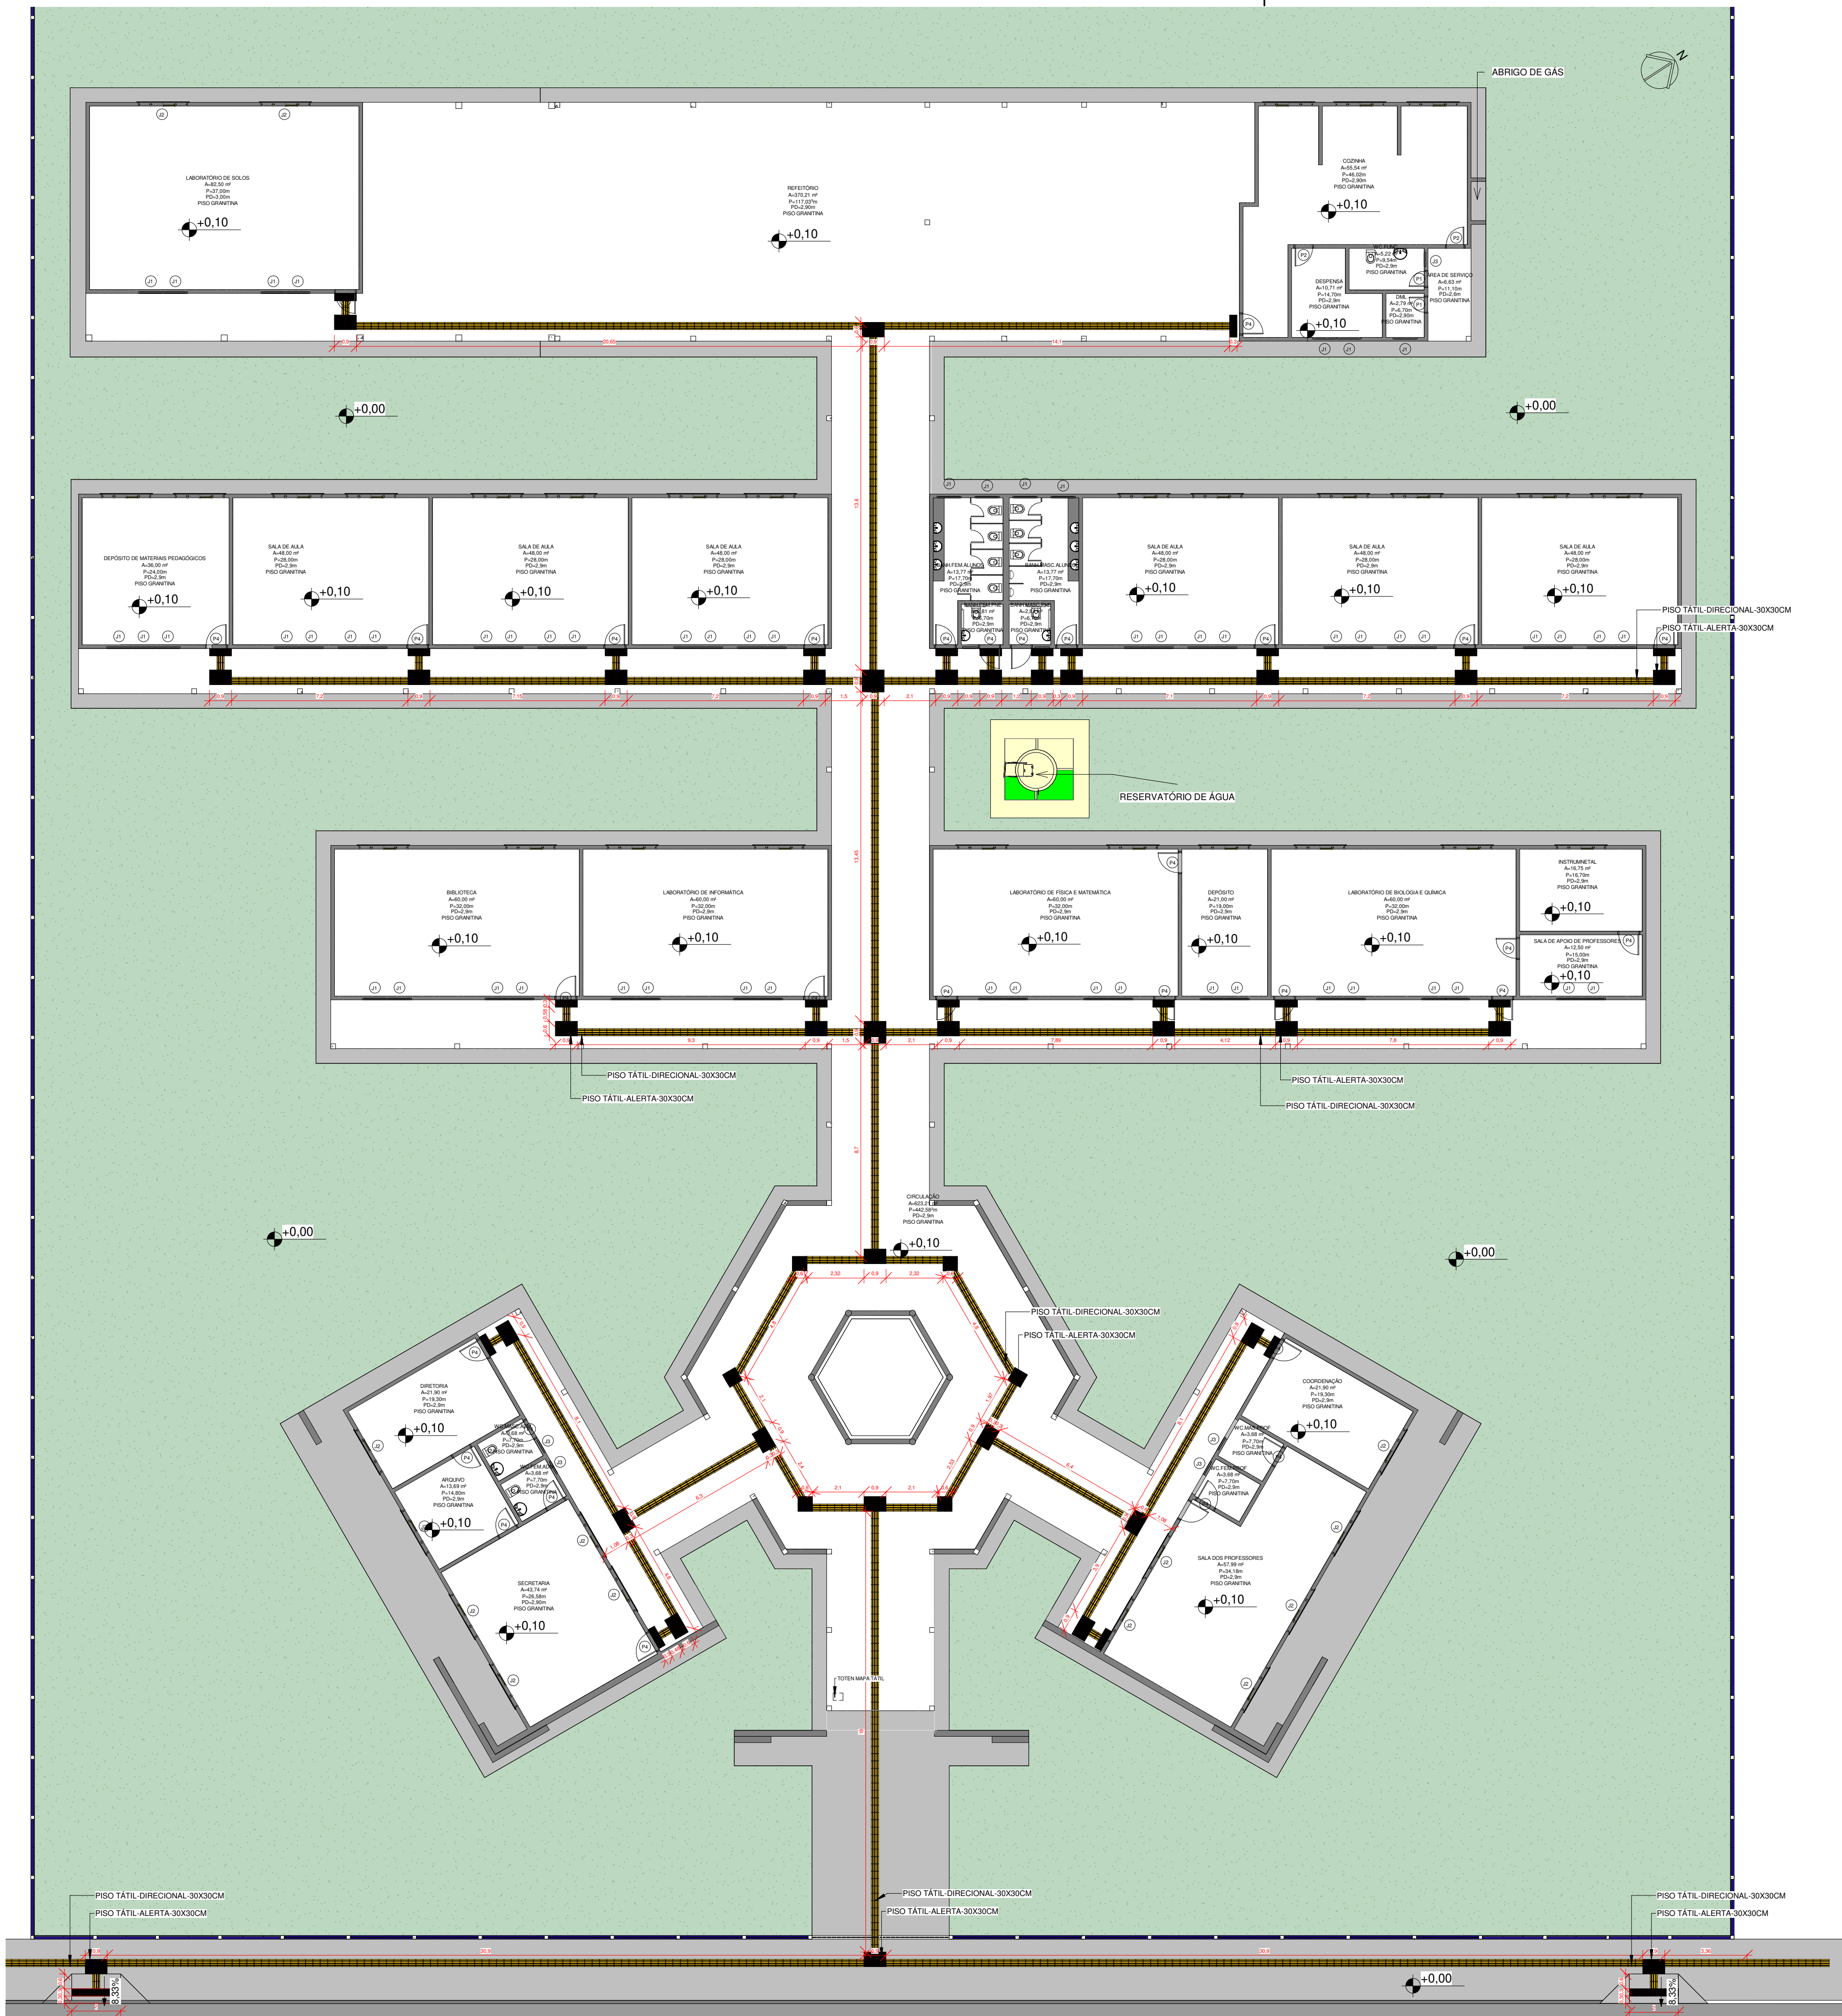


Tabela 1 – Dimensionamento dos relevos do piso tátil de alerta


	Recomendado	Mínimo	Máximo
Diâmetro da base do relevo	25	24	28
Distância horizontal entre centros do relevo	50	42	53
Distância diagonal entre centros do relevo	72	60	75
Altura do relevo	4	3	5

NOTA: Distância do eixo da primeira linha de relevo até a borda do piso igual a 1/2 distância horizontal entre centros.

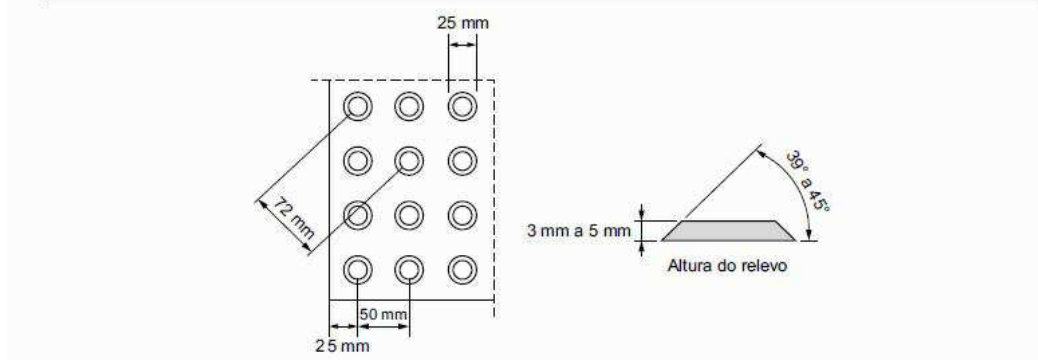

NOTA: Recomenda-se a utilização de relevos de forma tronco-cônica, que apresentem melhor conforto ao se caminhar sobre a sinalização tátil.

Figura 1 – Relevo do piso tátil de alerta

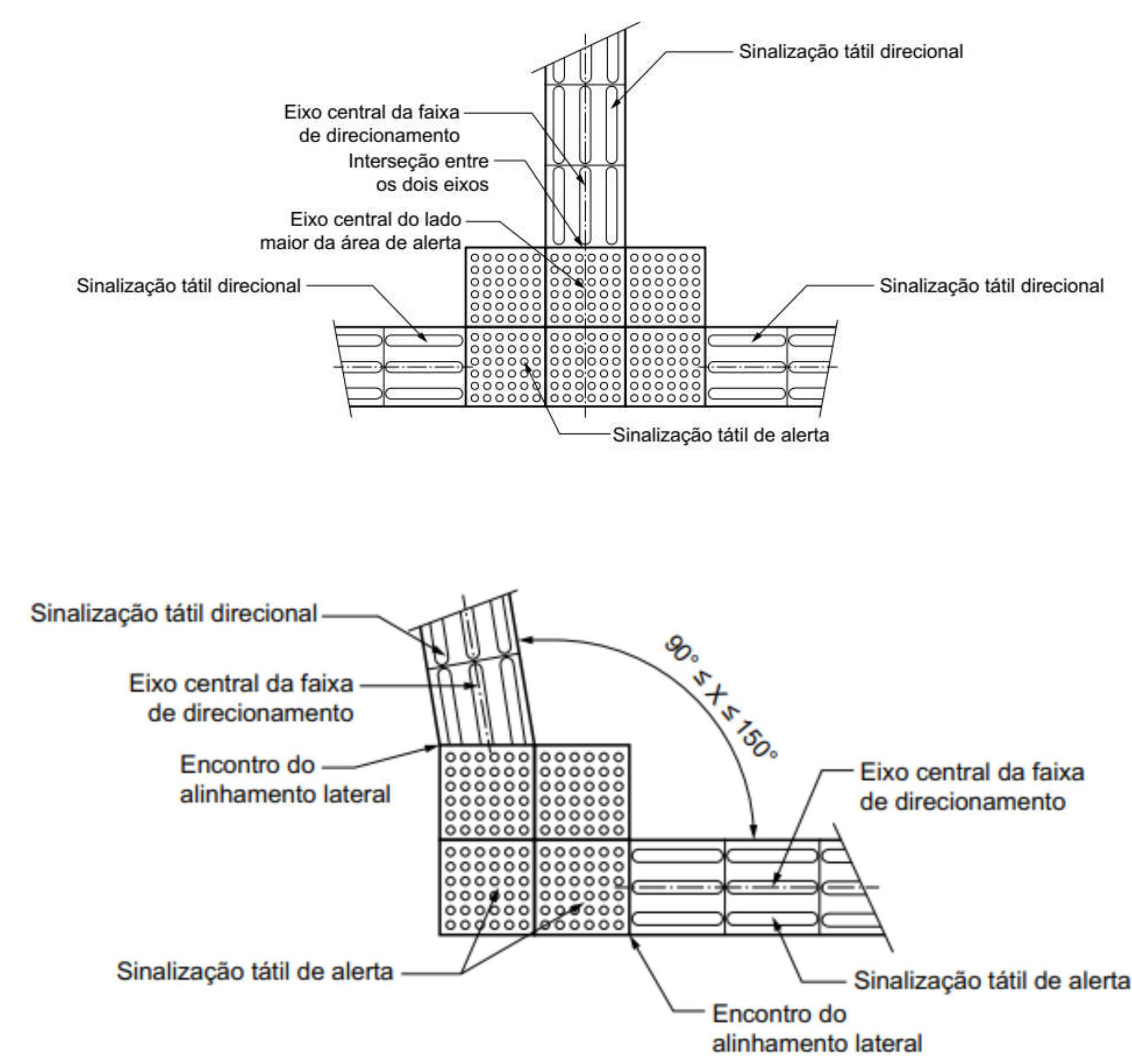

1 PLANTA BAIXA ACESSIBILIDADE
1 : 150

PLANTA DE ACESSIBILIDADE

06/08

ASSUNTO
REFORMA E AMPLIAÇÃO DE ESCOLA ESTATUAL JARAGUÁ

LOGRADOURO
AV EMAGRI

BAIRRO
P. A. JARAGUÁ

MUNICÍPIO
ÁGUA BOA

PROPRIETÁRIO
SEC. DE ESTADO DE EDUCAÇÃO DE MATO GROSSO

Nº
SN

COMPLEMENTO
PREDIO ESCOLAR

UF
MT

CEP
78.6350-0000

ESCALA
INDICADA

PLANTA DE SITUAÇÃO
SEM ESCALA

QUADRO DE ÁREAS

ÁREA DO TERRENO = 9.450,00m²	100%
ÁREA CONSTRUÍDA EXISTENTE = 1.913,223m²	20,25%
ÁREA A REFORMAR = 1.913,223m²	20,25%
ÁREA A AMPLIAR = 217,69m²	1,16%
ÁREA CONSTRUÇÃO TOTAL = 2.130,913m²	22,60%
COEF. DE APROVEITAMENTO EXISTENTE	20,25%
COEF. DE APROVEITAMENTO NOVO	22,60%
ÁREA DA CALÇADA = 439,024m²	4,60%
ÁREA PERMEÁVEL (GRAMA) = 6.880,063m²	72,80%

PROPRIETÁRIO
SEC. DE ESTADO DE EDUCAÇÃO DE MATO GROSSO

AUTOR DO PROJETO
JOÃO CARLOS FRANÇA SANTANA
ENGENHEIRO CIVIL CREA MT 837450

JOÃO CARLOS FRANÇA SANTANA:83987975253
Assinado de forma digital por JOÃO CARLOS FRANÇA SANTANA:83987975253
Data: 2022.03.28 09:18:15 -03'00'

RESPONSÁVEL TÉCNICO
JOÃO CARLOS FRANÇA SANTANA
ENGENHEIRO CIVIL CREA MT 837450

DEFERIMENTO			APROVAÇÃO
EVENTO	DATA DE ENTRADA	DATA DE ANÁLISE	
EMIÇÃO INICIAL	22/02/2022	07/03/2022	
R01	16/03/2022		

ART/RRT
1220220025211

CONTRATO
001-2021

URL:
<https://bit.ly/3HLrcwi>